


plaza


Verkooptekeningen

Spoorweg

Spoorbrug Dukenburg

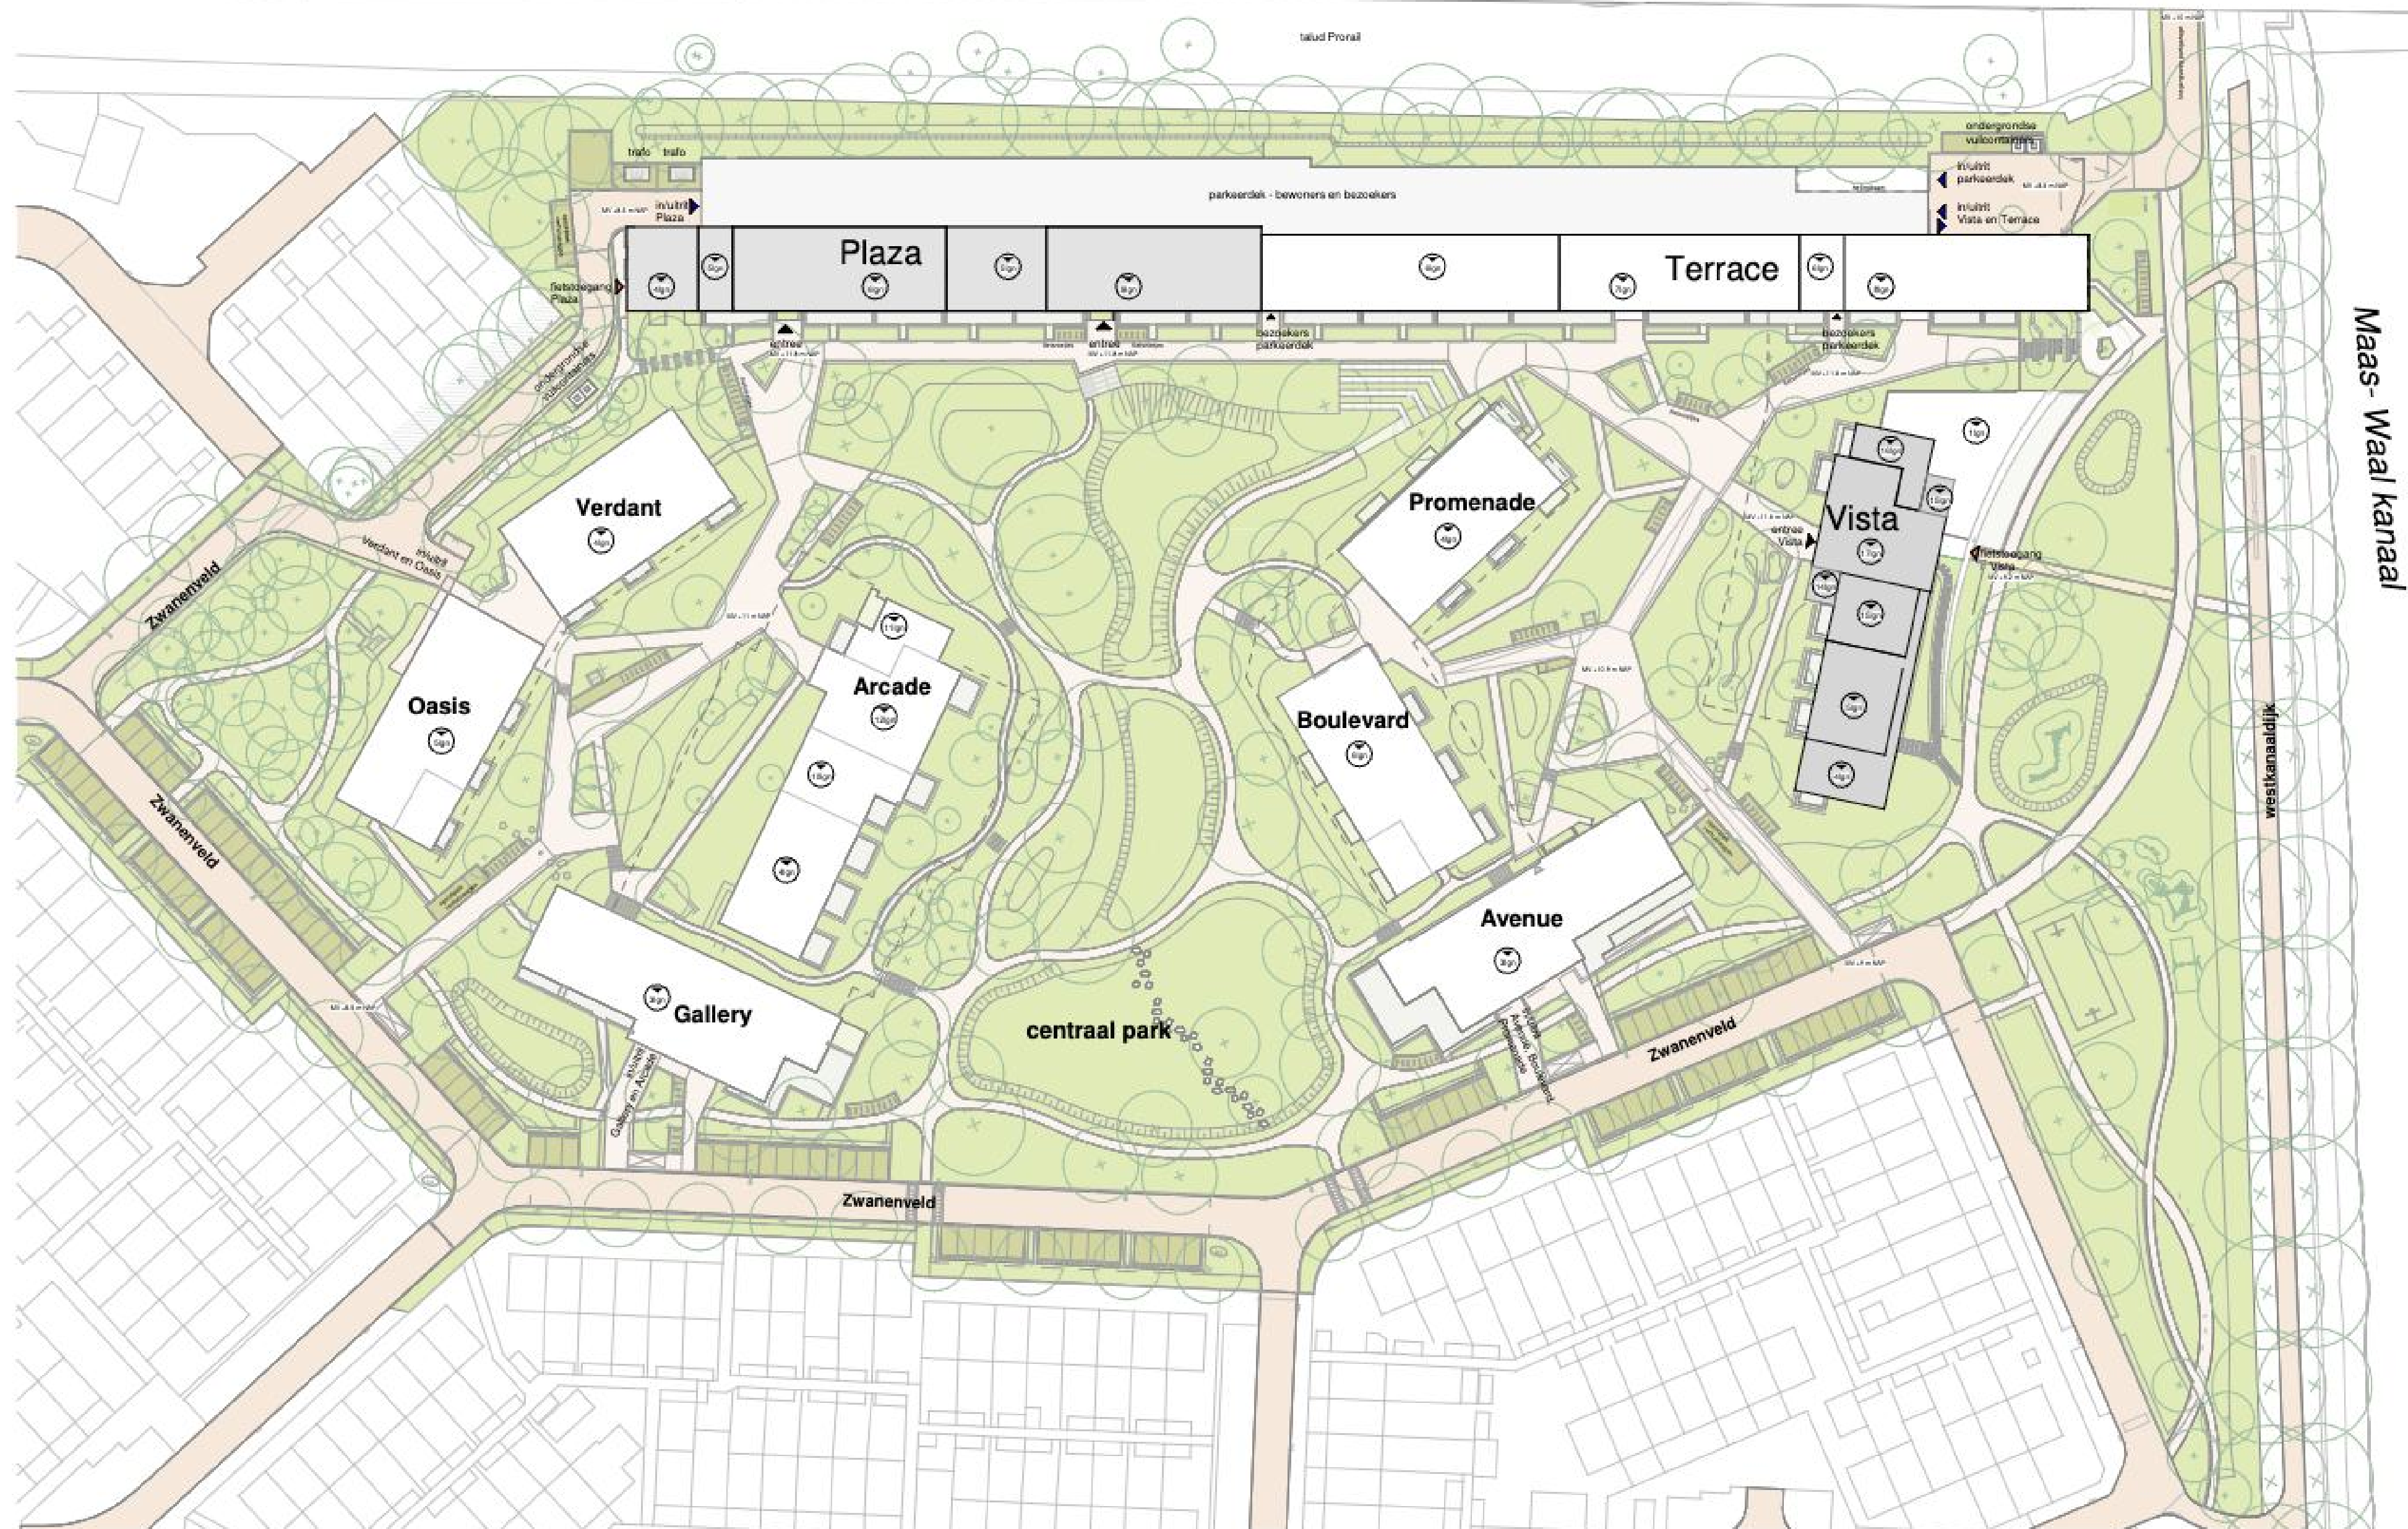

noord


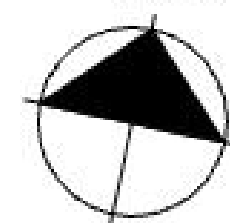




Disclaimer: Aan deze situatietekening kunnen geen rechten worden ontleend. De weergegeven situatie is indicatief en kan gedurende de verdere planontwikkeling en uitvoering wijzigen. Maatvoering, inrichting, bebouwing, groen, parkeerplaatsen en overige voorzieningen kunnen afwijken van de uiteindelijke situatie.



SPOT24
LIVE • CONNECT • ENJOY



project
Spot24
onderdeel
Situatietekening



schaal
1:700
datum
07.09.2026
tek. nr.
DOVK 100

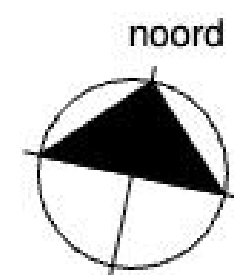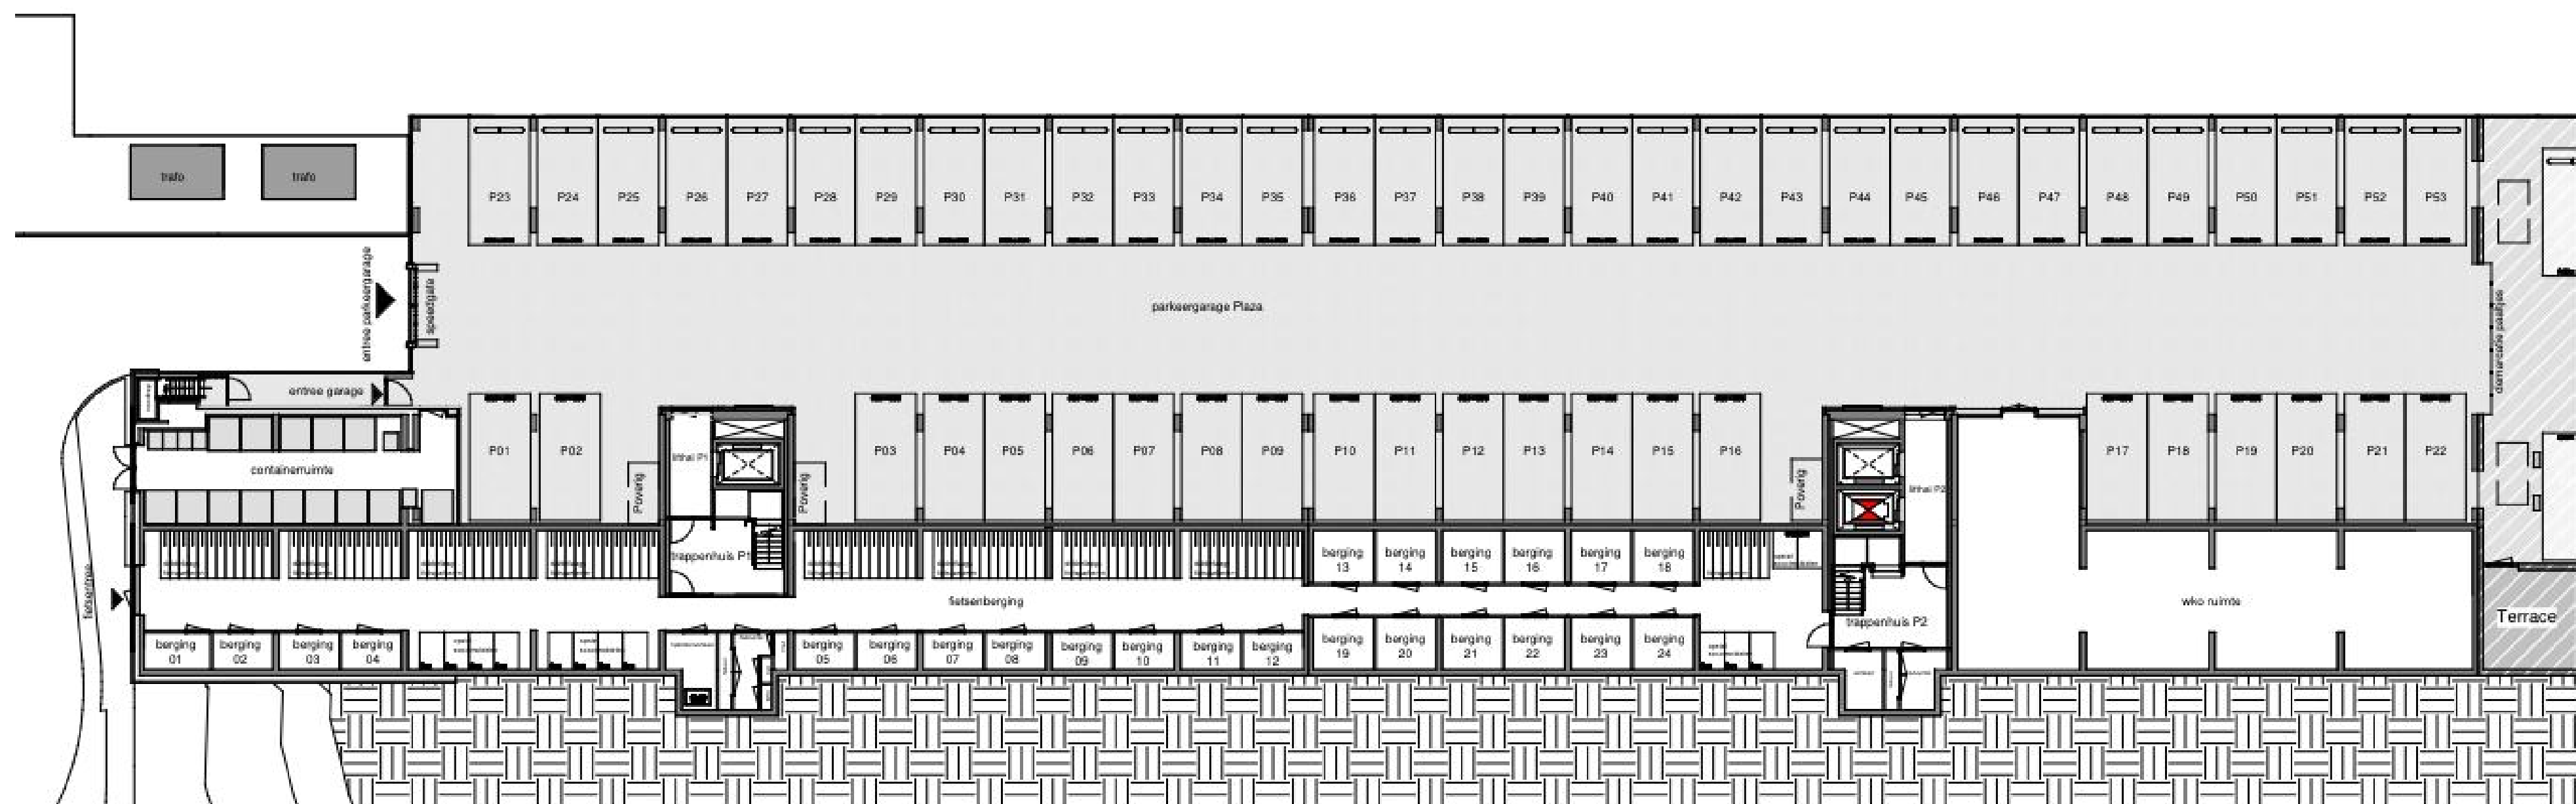

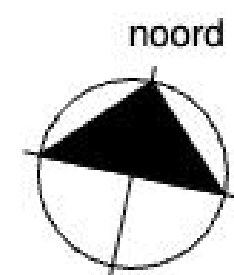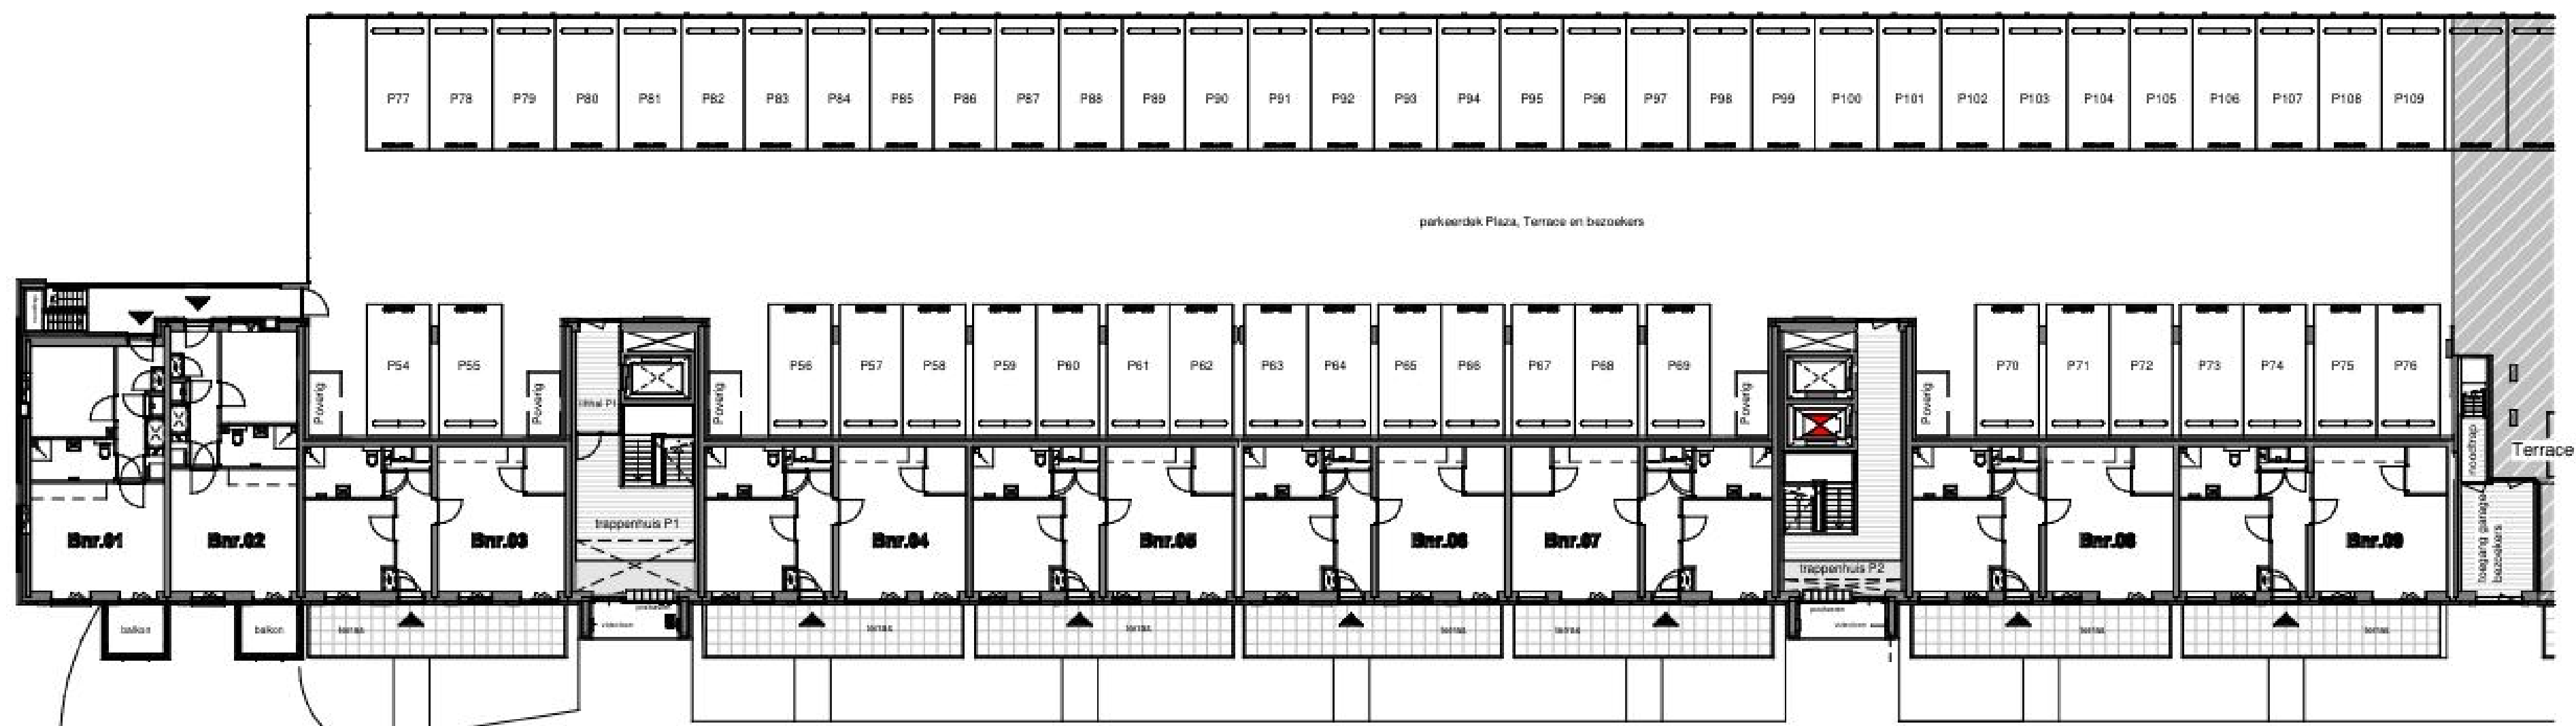

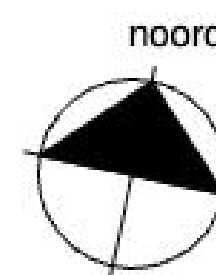
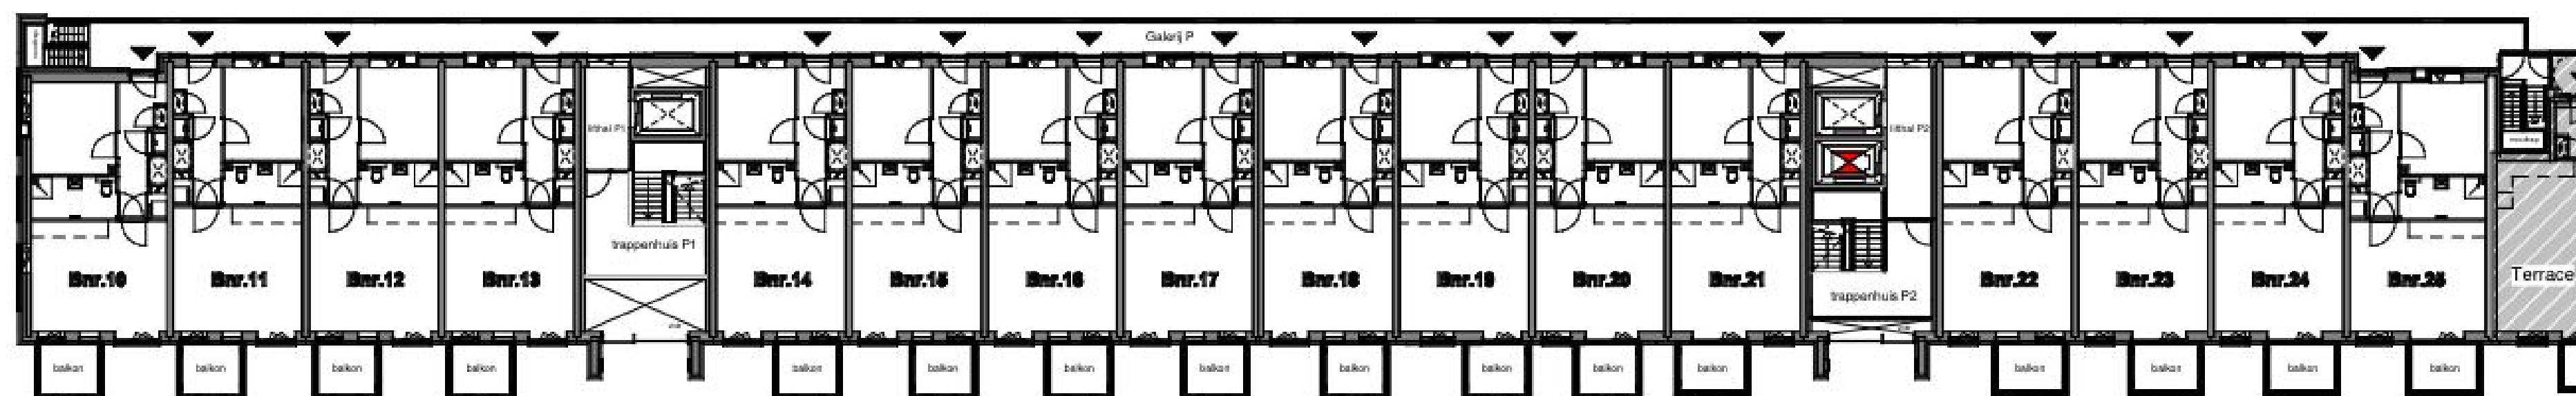


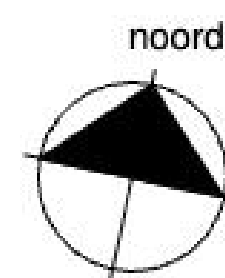
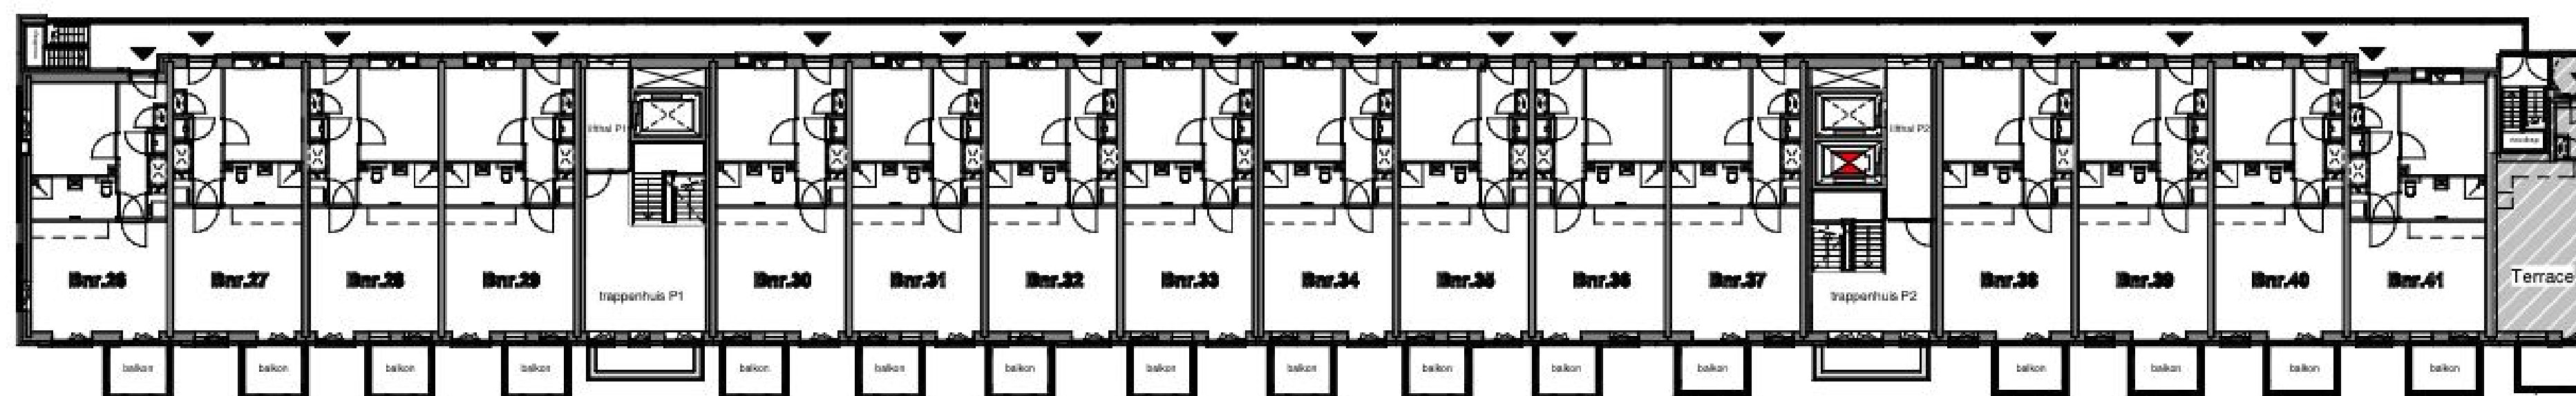


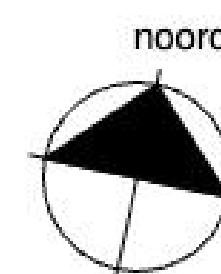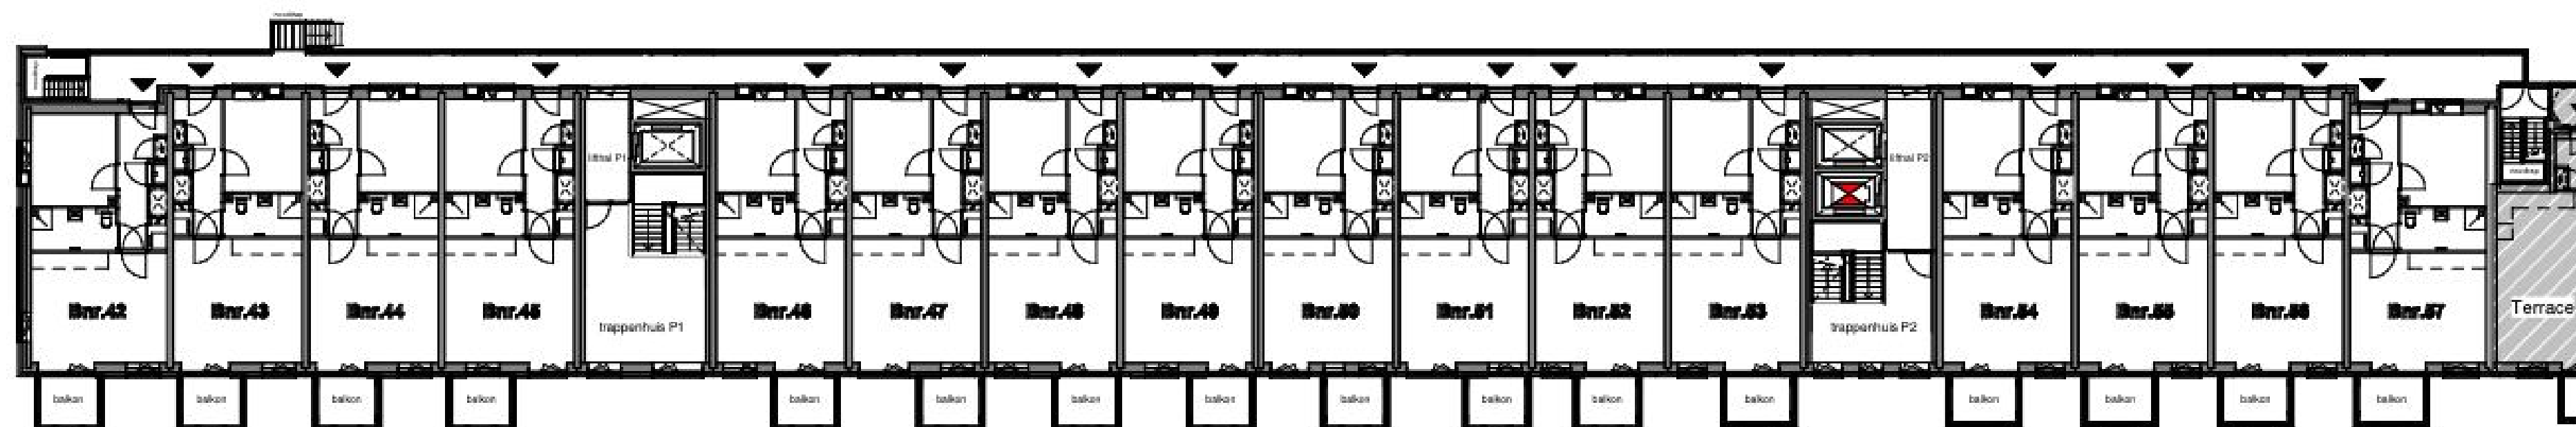


project
Spot24 - Plaza
onderdeel
Overzicht - 3e verdieping

schaal
1:200
datum
07.09.2026
tek. nr.
DO2003

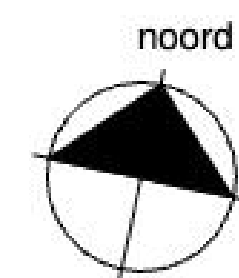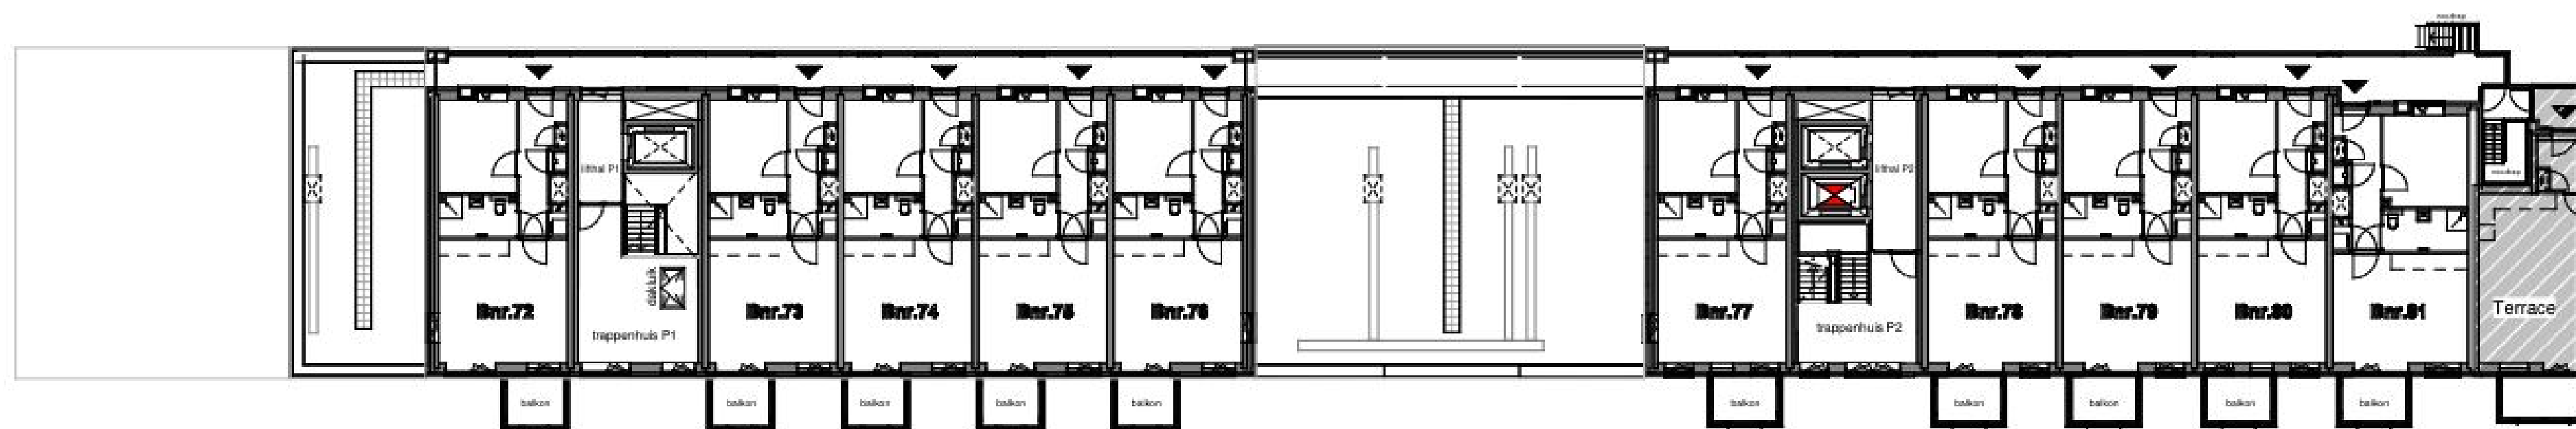


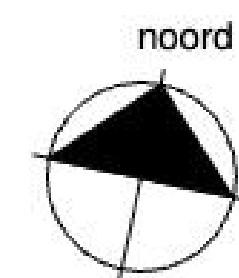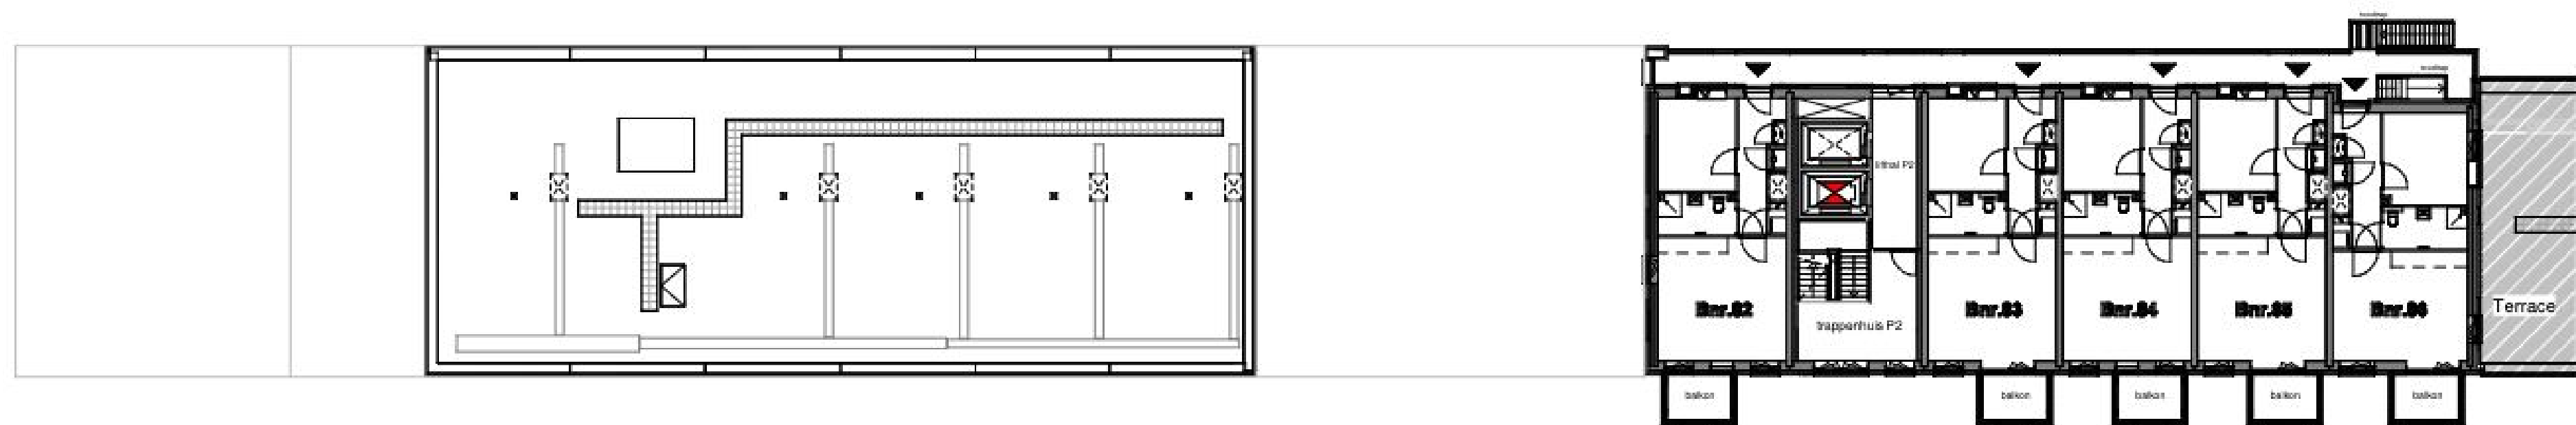

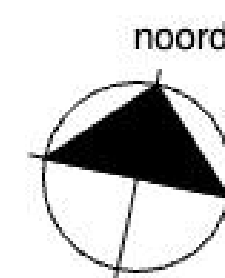


project
Spot24 - Plaza
onderdeel
Overzicht - 7e verdieping

schaal
1:200
datum
07.09.2026
tek. nr.
DO2007

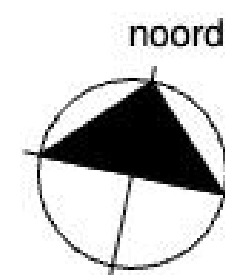

project
Spot24 - Plaza
onderdeel
Overzicht - 8e verdieping

schaal
1:200
datum
07.09.2026
tek. nr.
DO2008

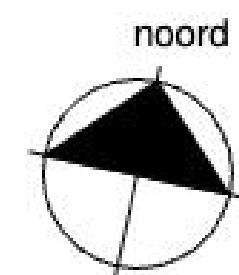




Zuidgevel



Noordgevel




Westgevel

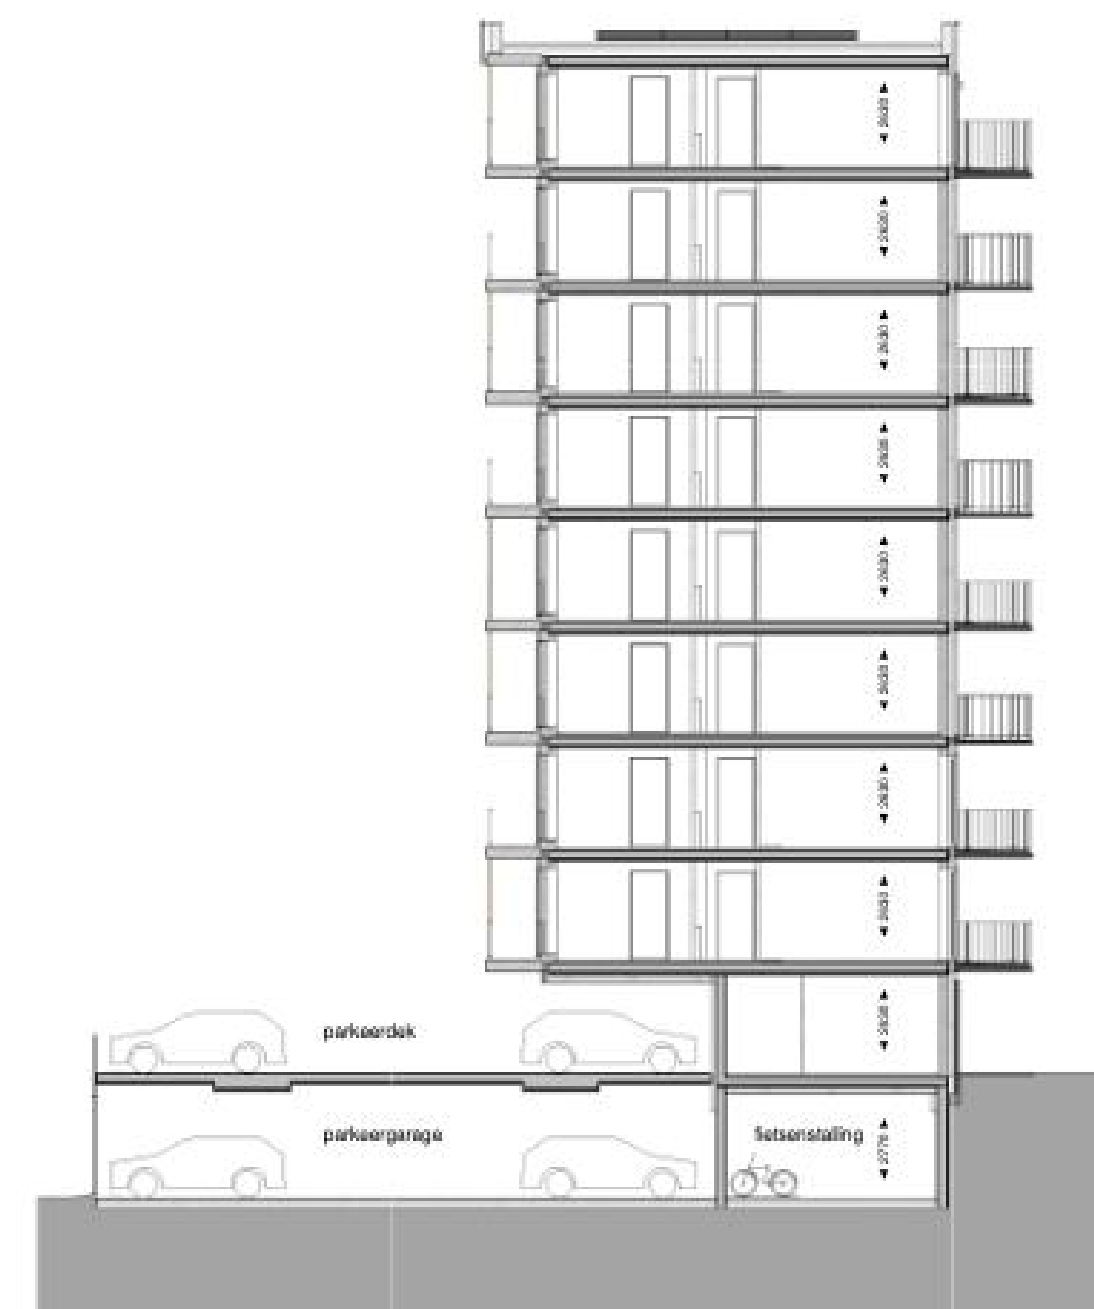


dwarsdoorsnede



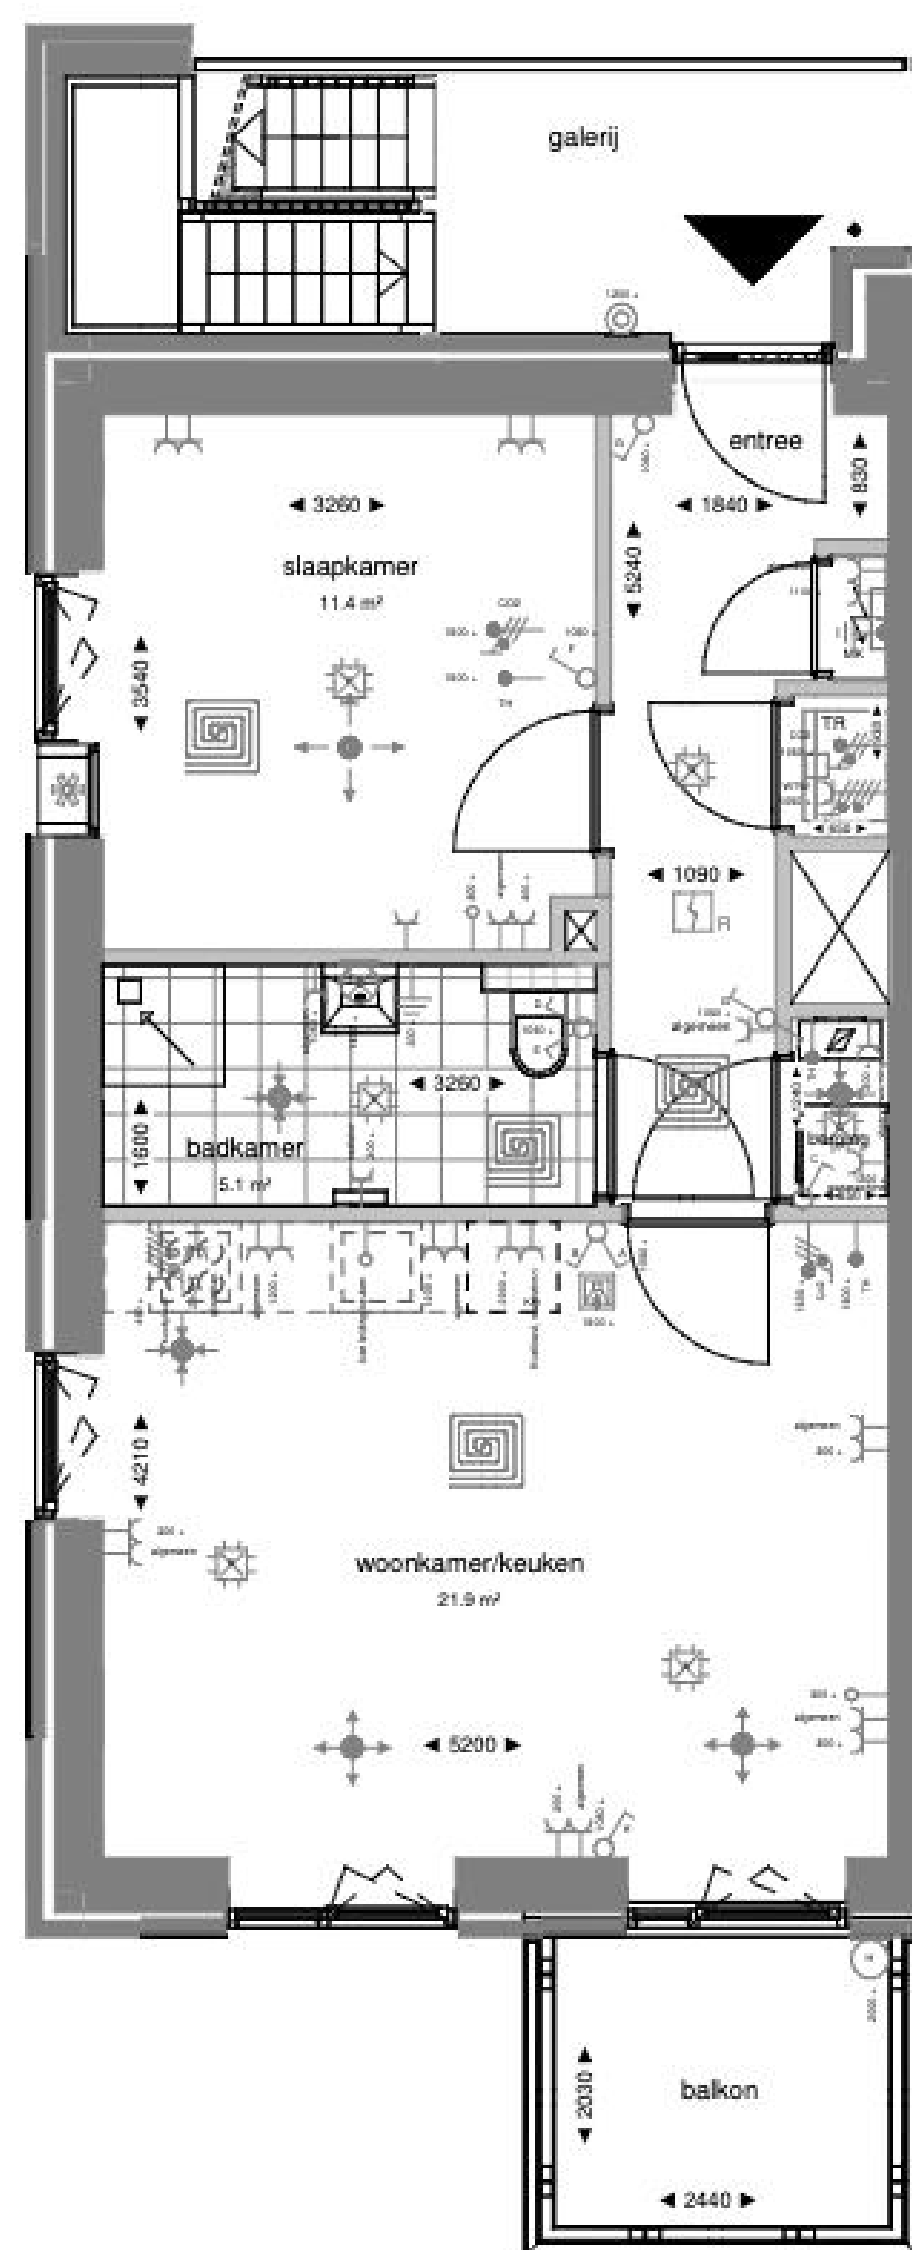

Zuidgevel

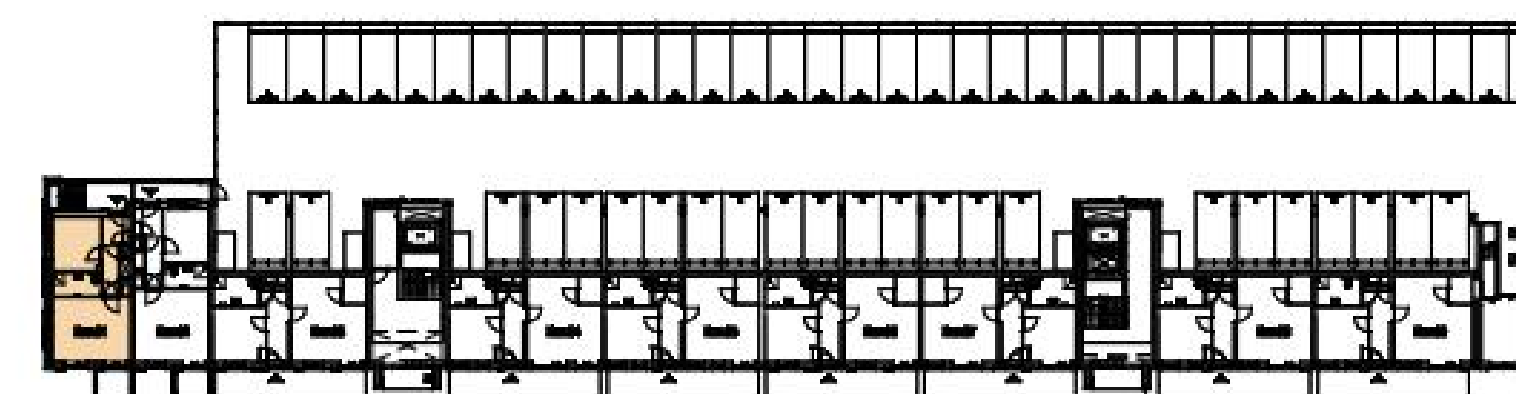


Begane grond

Plattegrond Bnr.01

0 1 2 3 4 5m.

Alle maten zijn ca maten

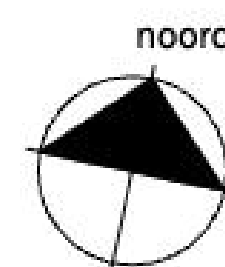


ELEKTRISCHE INSTALLATIE:

	Schakelaar, enkelpolig		Intercom binnenpost
	Schakelaar, wissel		Loze leiding (met controledraad)
	Schakelaar, serie		Ventilatieozet - inblaas (locatie indicatief)
	Centraaldoos/aansluitpunt ten behoeve van verlichting		Ventilatieozet - afzuig (locatie indicatief)
	rookmelder		meterkast
	Aansluitpunt tbv wandlamp (excl. armatuur)		afleverset, met eronder vloerverwarmingverdeler
	Buitenverlichting, tpv balkon, terras en galerij incl armatuur. tpv galerij op schemerschakelin		douchehoek
	deurbel		opstelplaats wasmachine
	Contactdoos 1-voudig		opstelplaats kooktoestel
	Contactdoos 2-voudig		betontegels - terras
	CO2 sensor		geluidwerend ventilatierooster
	Kookgroep: Perilex contactdoos		wtw unit
	Ventilatie: Perilex contactdoos		schacht / sparingszone
	Thermostaat (1.500+vi)		hwa
	Aansluitpunten aarding zoals omschreven in de tekening		aanduiding woningentree
	Vloerverwarming		

SPOT24
LIVE • CONNECT • ENJOY

project
Spot24 - Plaza
onderdeel
BOUWNUMMER 01


schaal
1:50
datum
07.09.2026
tek. nr.
DO01

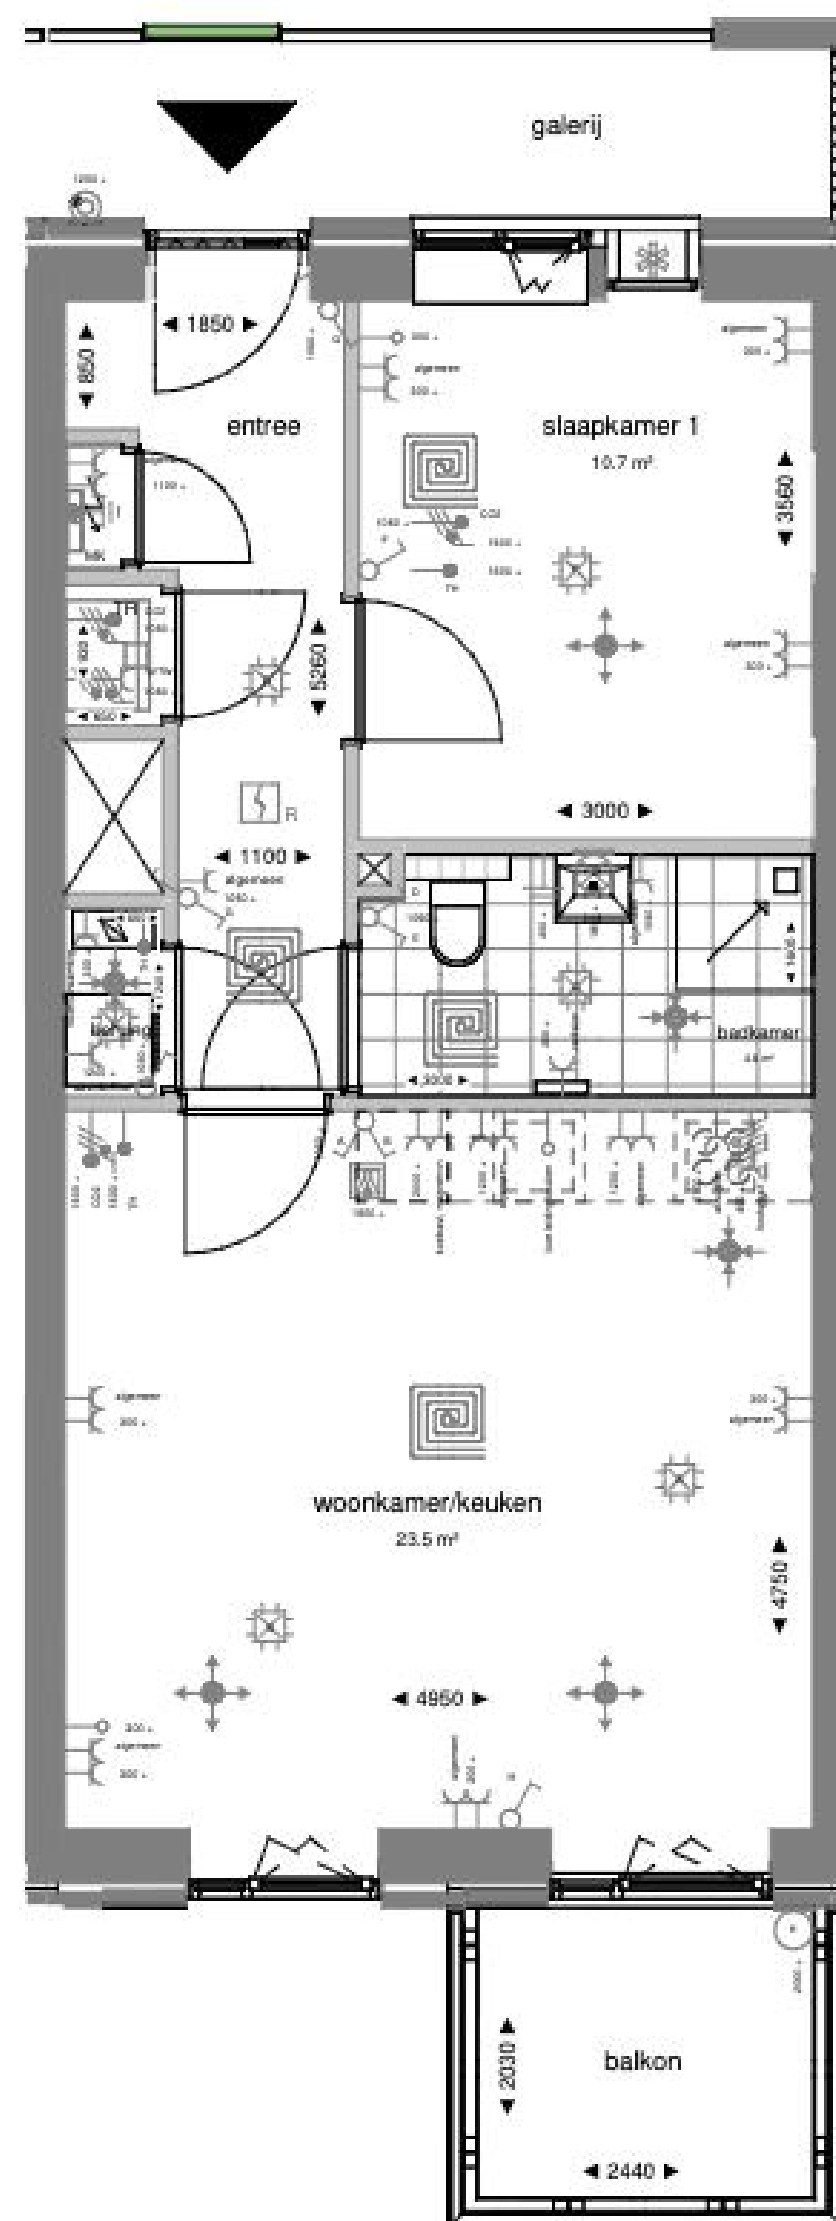

Plattegrond Bnr.02




Zuidgevel

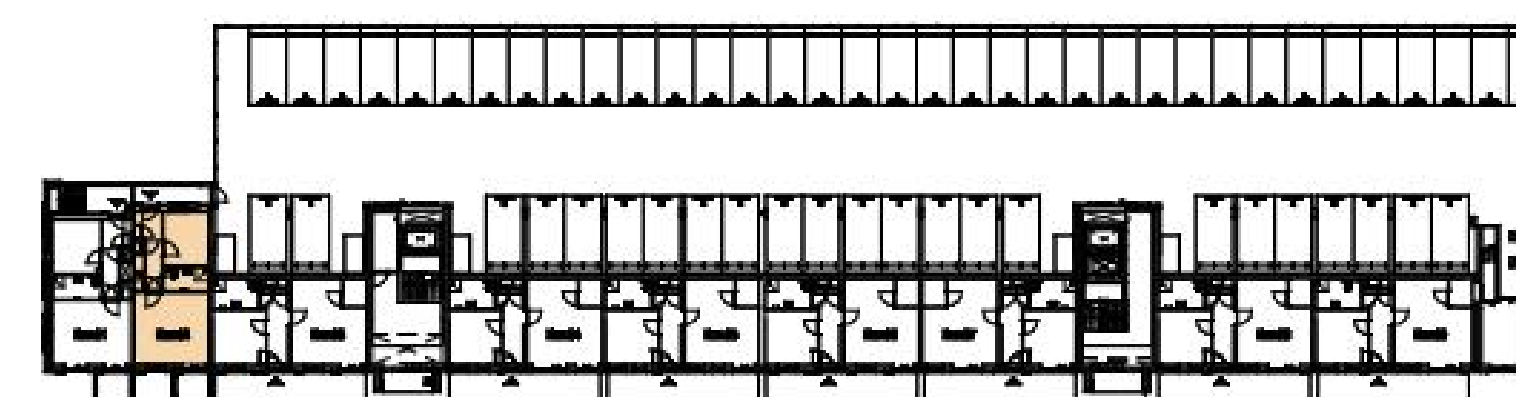


Begane grond

ELEKTRISCHE INSTALLATIE:

	Schakelaar, enkelpolig		Intercom binnenpost
	Schakelaar, wissel		Loze leiding (met controledraad)
	Schakelaar, serie		Ventilatiesozet - inblaas (locatie indicatief)
	Centraaldoos/aansluitpunt ten behoeve van verlichting		Ventilatiesozet - afzuig (locatie indicatief)
	rookmelder		meterkast
	Aansluitpunt tbv wandlamp (excl. armatuur)		afleverset, met eronder vloerverwarmingverdelers
	Buitenverlichting, tpv balkon, terras en galerij incl armatuur. tpv galerij op schemerschakelin		douchehoek
	deurbel		opstelplaats wasmachine
	Contactdoos 1-voudig		opstelplaats kooktoestel
	Contactdoos 2-voudig		betontegels - terras
	CO2 sensor		geluidwerend ventilatierooster
	Kookgroep: Perilex contactdoos		wtw unit
	Ventilatie: Perilex contactdoos		schacht / sparingszone
	Thermostaat (1.500+vi)		hwa
	Aansluitpunten aarding zoals omschreven in de tekening		aanduiding woningentree
	Vloerverwarming		

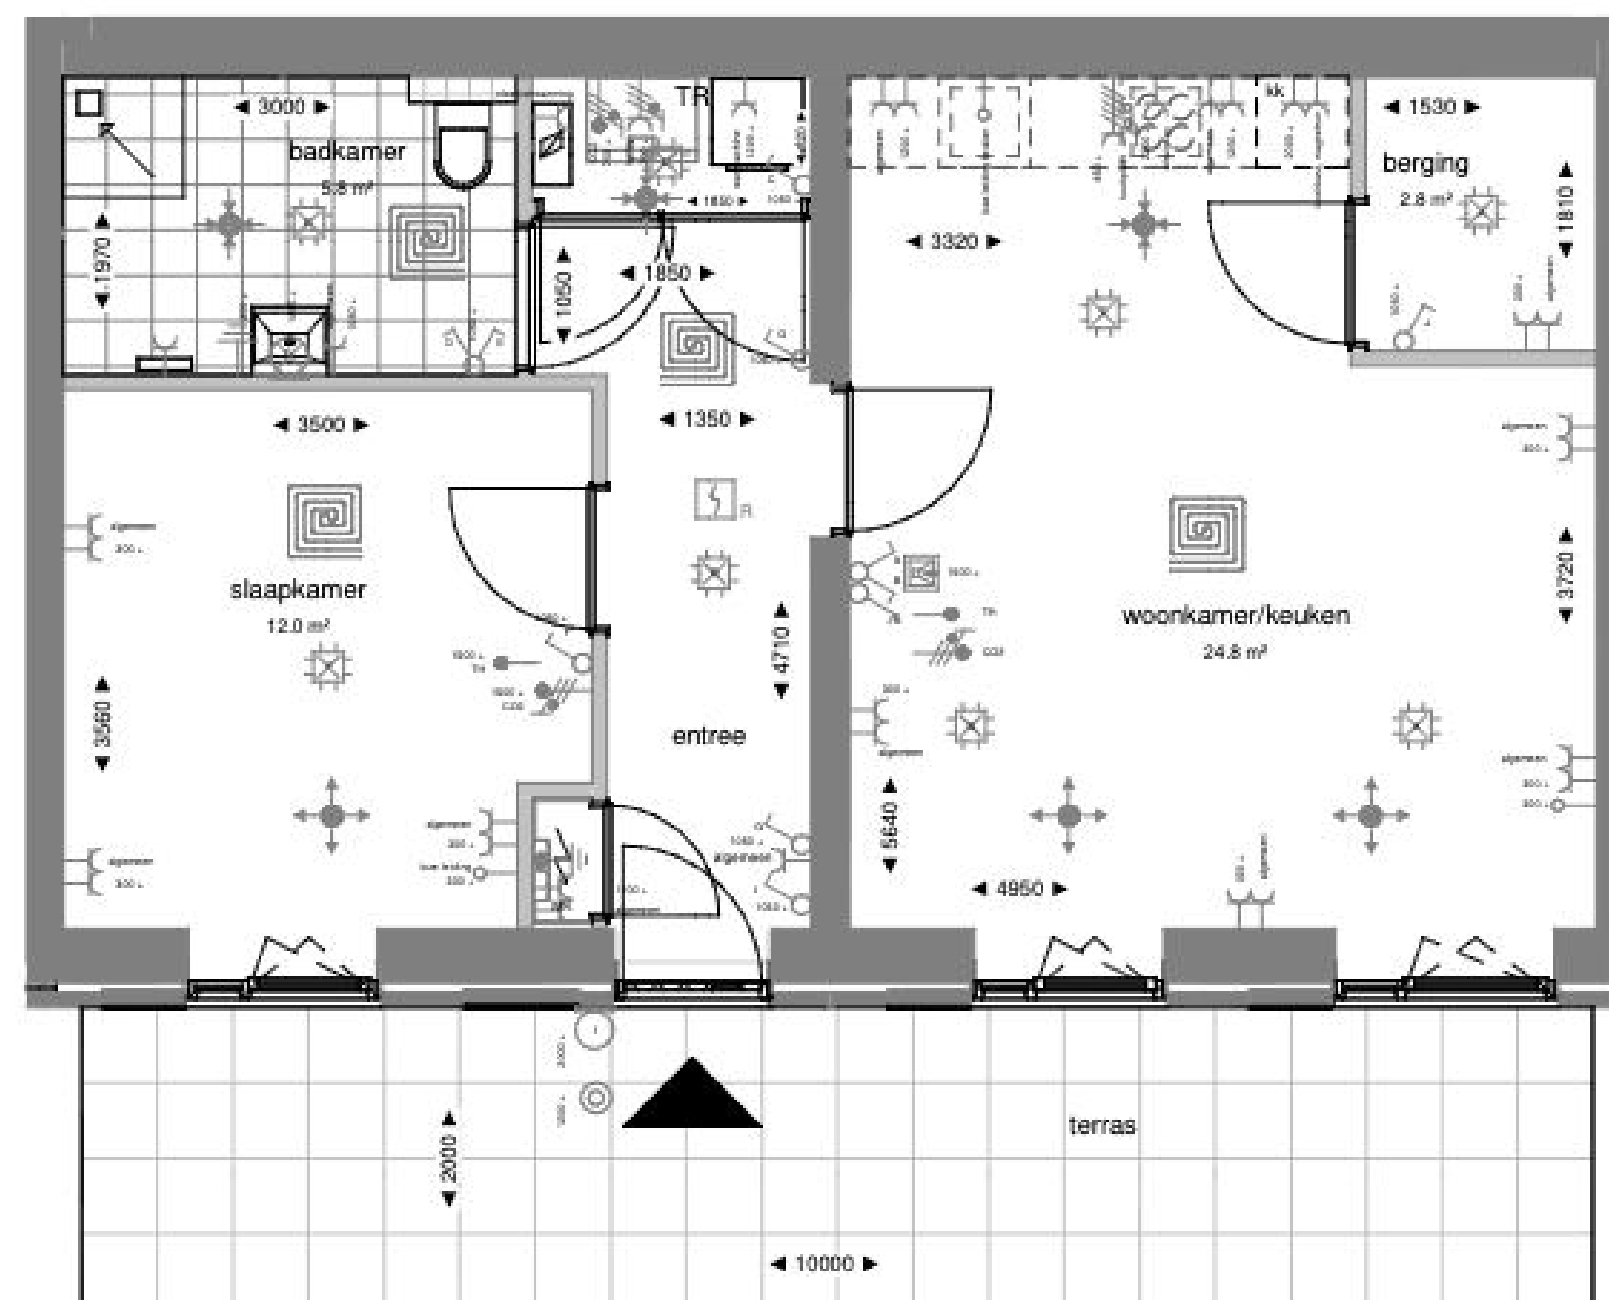

Zuidgevel

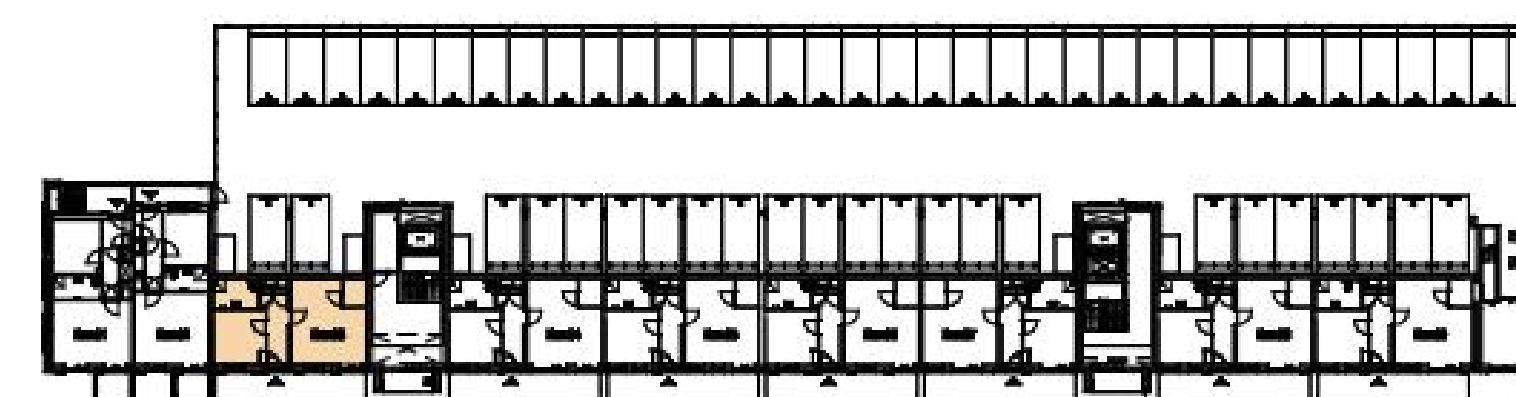

Begnane grond

Plattegrond Bnr.03




ELEKTRISCHE INSTALLATIE:

	Schakelaar, enkelpolig		Intercom binnenpost
	Schakelaar, wissel		Loze leiding (met controledraad)
	Schakelaar, serie		Ventilatiesozet - inblaas (locatie indicatief)
	Centraaldoos/aansluitpunt ten behoeve van verlichting		Ventilatiesozet - afzuig (locatie indicatief)
	rookmelder		meterkast
	Aansluitpunt tbv wandlamp (excl. armatuur)		afleverset, met eronder vloerverwarmingverdeler
	Buitenverlichting, tpv balkon, terras en galerij incl armatuur. tpv galerij op schemerschakelin		douchehoek
	deurbel		opstelplaats wasmachine
	Contactdoos 1-voudig		opstelplaats kooktoestel
	Contactdoos 2-voudig		betontegels - terras
	CO2 sensor		geluidwerend ventilatierooster
	Kookgroep: Perilex contactdoos		wtw unit
	Ventilatie: Perilex contactdoos		schacht / sparingszone
	Thermostaat (1.500+vi)		hwa
	Aansluitpunten aarding zoals omschreven in de tekening		aanduiding woningentree
	Vloerverwarming		


SPOT24
LIVE • CONNECT • ENJOY

project
Spot24 - Plaza
eindfase
BOUWNUMMER 03

schaal
1:50
datum
07.09.2026
tek. nr.
DO03

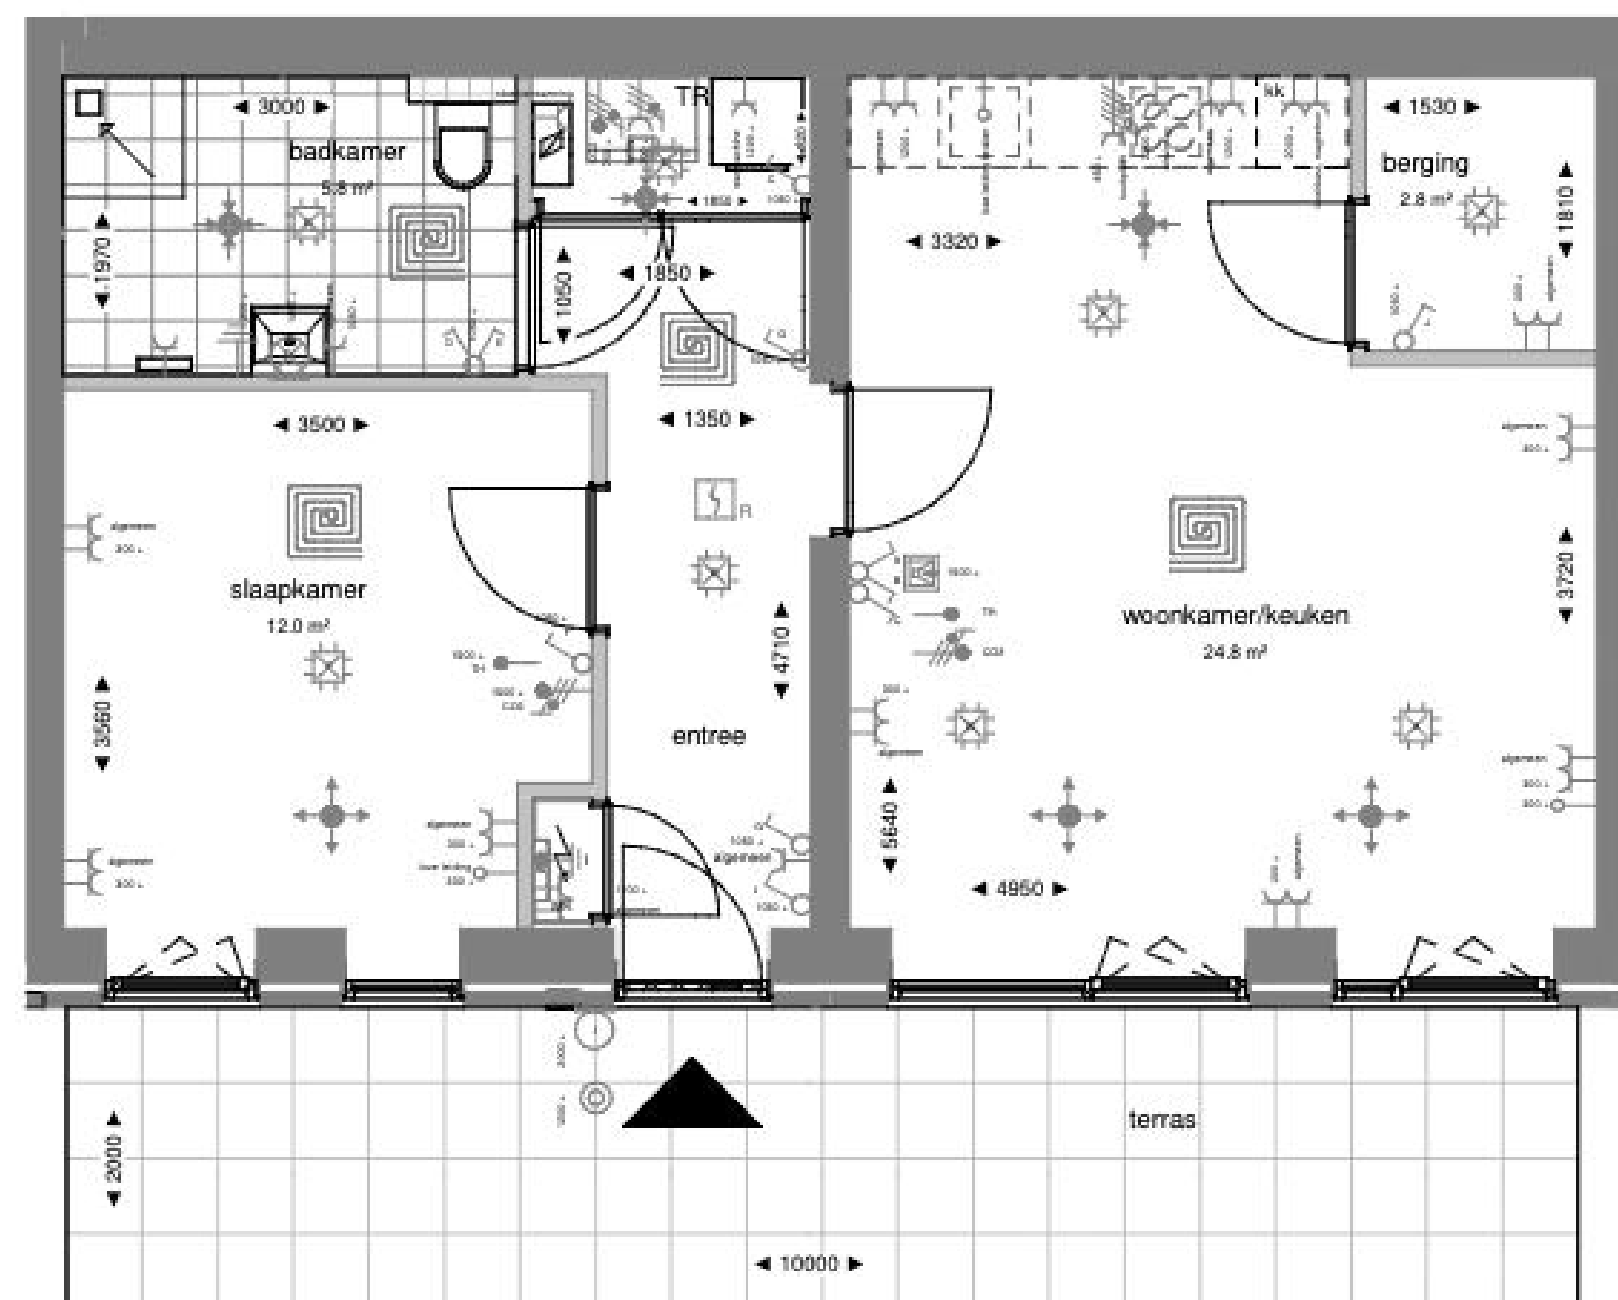

Zuidgevel

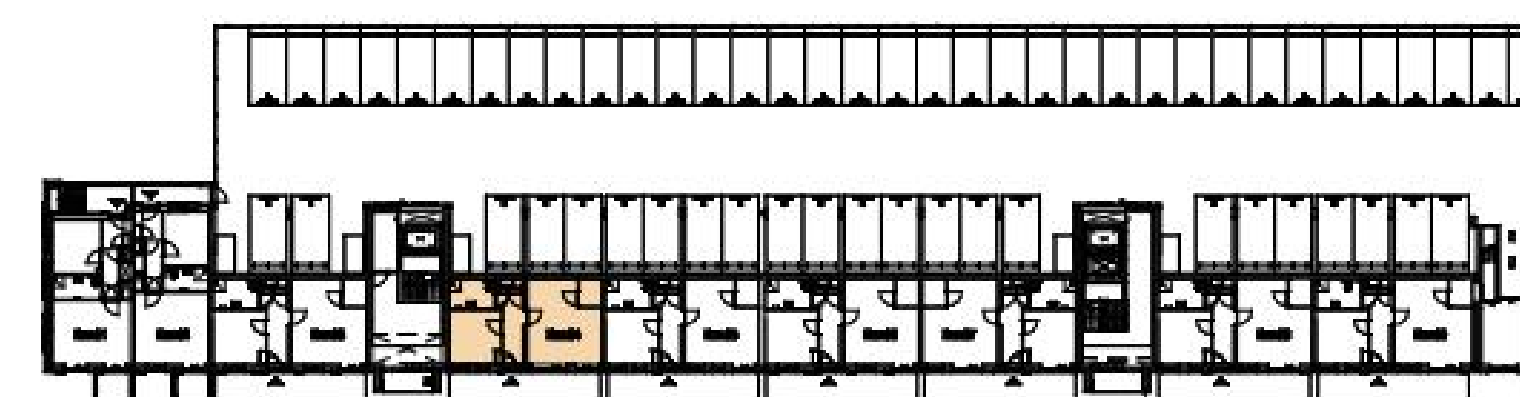

Begnane grond


ELEKTRISCHE INSTALLATIE:

	Schakelaar, enkelpolig		Intercom binnenpost
	Schakelaar, wissel		Loze leiding (met controledraad)
	Schakelaar, serie		Ventilatiesozet - inblaas (locatie indicatief)
	Centraaldoos/aansluitpunt ten behoeve van verlichting		Ventilatiesozet - afzuig (locatie indicatief)
	rookmelder		meterkast
	Aansluitpunt tbv wandlamp (excl. armatuur)		afleverset, met eronder vloerverwarmingverdeler
	Buitenverlichting, tpv balkon, terras en galerij incl armatuur. tpv galerij op schemerschakelin		douchehoek
	deurbel		opstelplaats wasmachine
	Contactdoos 1-voudig		opstelplaats kooktoestel
	Contactdoos 2-voudig		betontegels - terras
	CO2 sensor		geluidwerend ventilatierooster
	Kookgroep: Perilex contactdoos		wtw unit
	Ventilatie: Perilex contactdoos		schacht / sparingszone
	Thermostaat (1.500+vi)		hwa
	Aansluitpunten aarding zoals omschreven in de tekening		aanduiding woningentree
	Vloerverwarming		

Plattegrond Bnr.04

0 1 2 3 4 5m.


Alle maten zijn ca maten

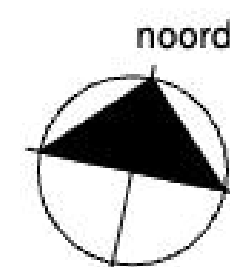


SPOT24
LIVE • CONNECT • ENJOY

project
Spot24 - Plaza
eindfase
BOUWNUMMER 04

schaal
1:50
datum
07.09.2026
tek. nr.
DO04

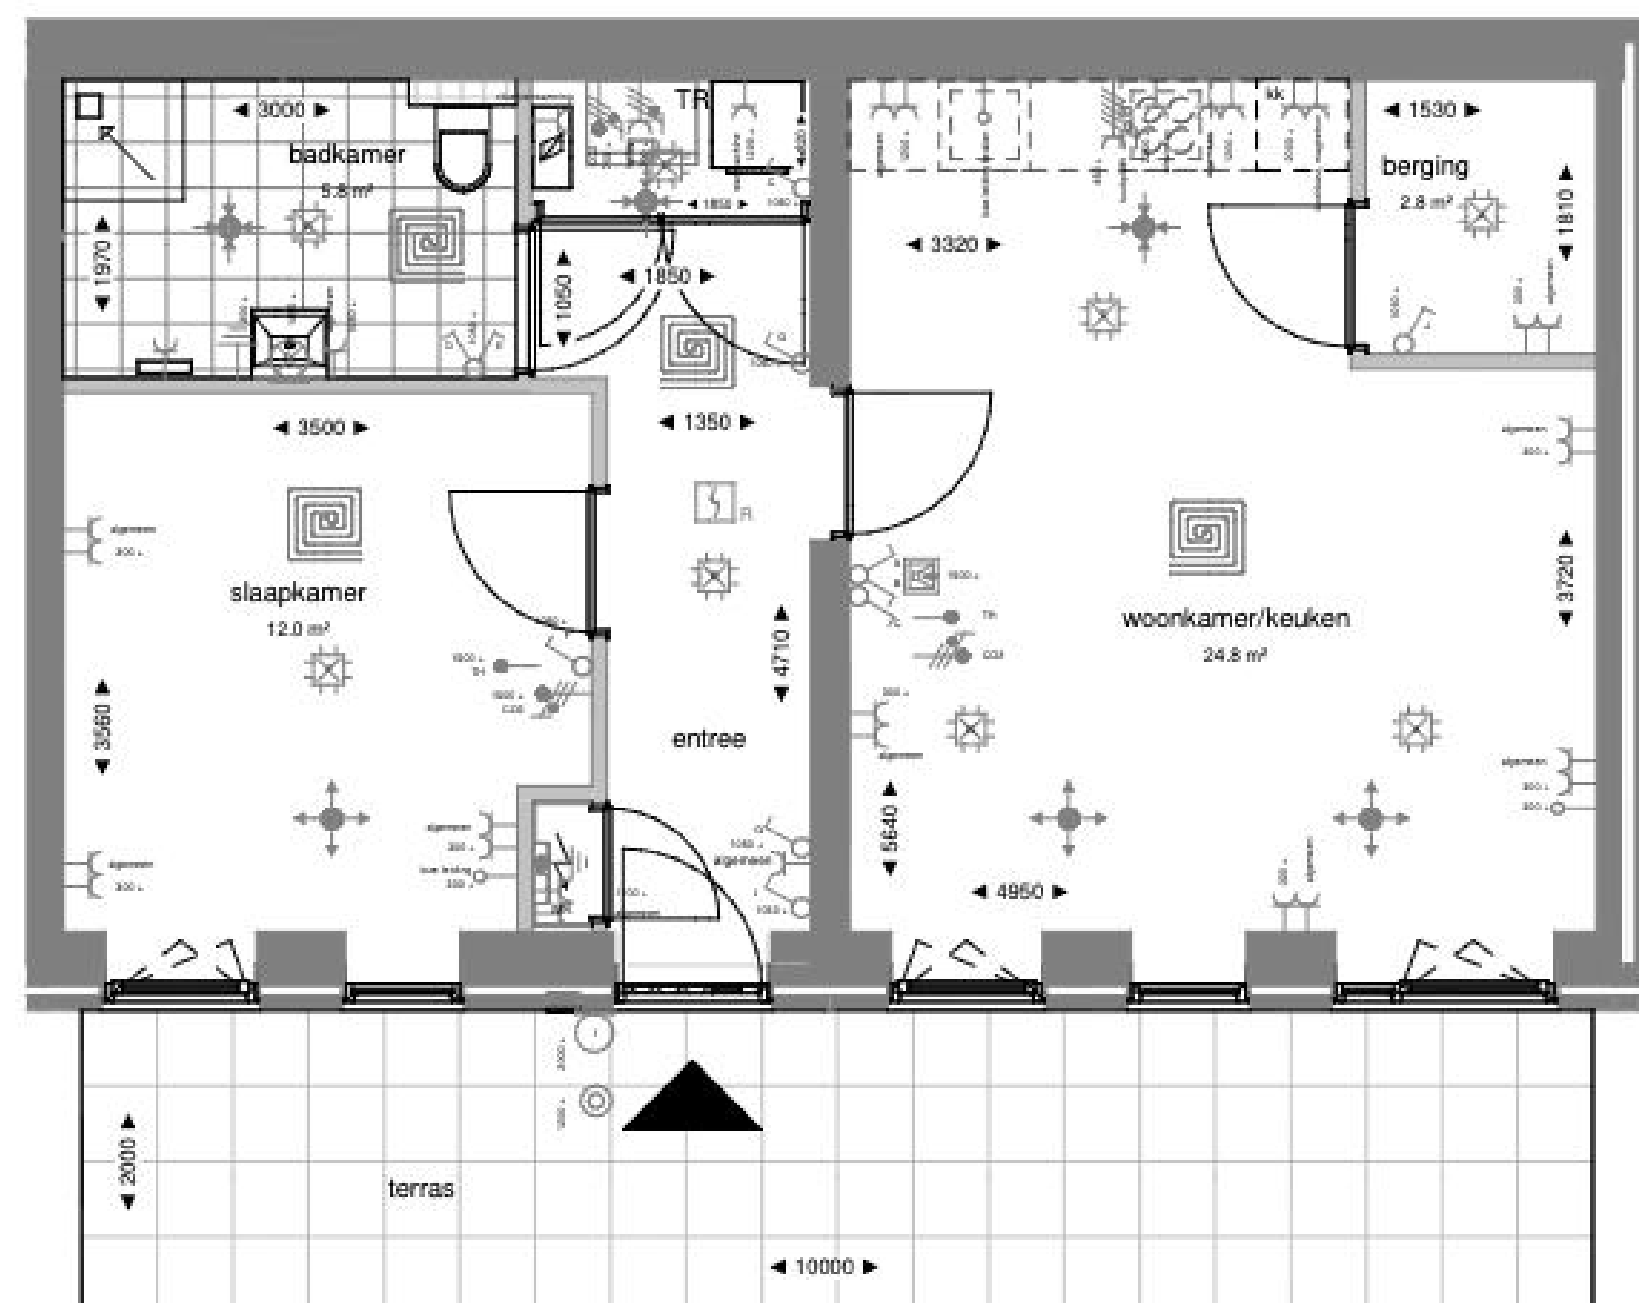

Zuidgevel

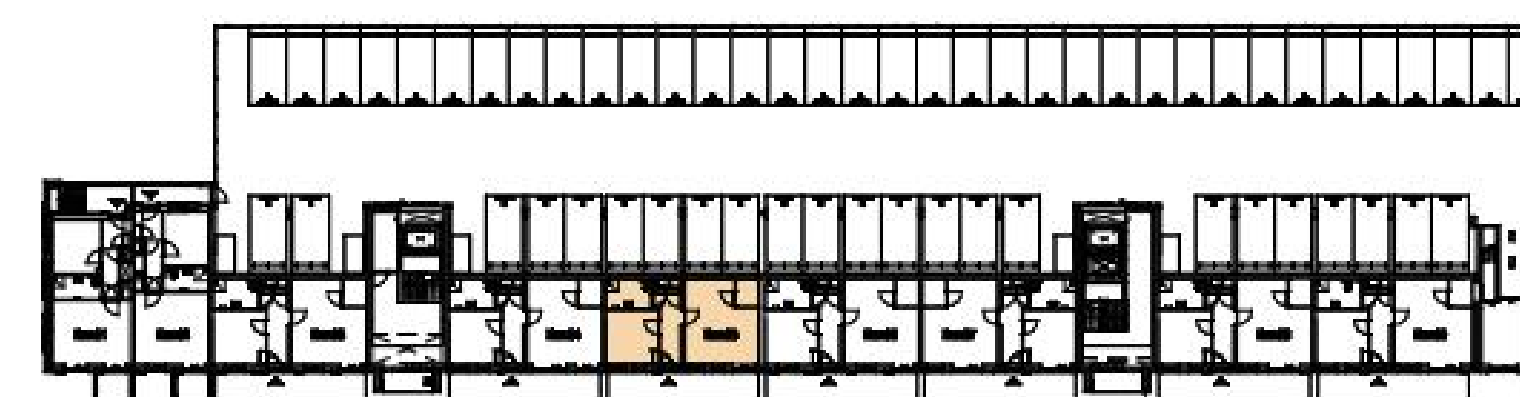

Begane grond


ELEKTRISCHE INSTALLATIE:

	Schakelaar, enkelpolig		Intercom binnenpost
	Schakelaar, wissel		Loze leiding (met controledraad)
	Schakelaar, serie		Ventilatiesozet - inblaas (locatie indicatief)
	Centraaldoos/aansluitpunt ten behoeve van verlichting		Ventilatiesozet - afzuig (locatie indicatief)
	rookmelder		meterkast
	Aansluitpunt tbv wandlamp (excl. armatuur)		afleverset, met eronder vloerverwarmingverdeler
	Buitenverlichting, tpv balkon, terras en galerij incl armatuur. tpv galerij op schemerschakelin		douchehoek
	deurbel		opstelplaats wasmachine
	Contactdoos 1-voudig		opstelplaats kooktoestel
	Contactdoos 2-voudig		betontegels - terras
	CO2 sensor		geluidwerend ventilatierooster
	Kookgroep: Perilex contactdoos		wtw unit
	Ventilatie: Perilex contactdoos		schacht / sparingszone
	Th Thermostaat (1.500+vi)		hwa
	Aansluitpunten aarding zoals omschreven in de tekening		aanduiding woningentree
	Vloerverwarming		

Plattegrond Bnr.05

0 1 2 3 4 5m.


Alle maten zijn ca maten

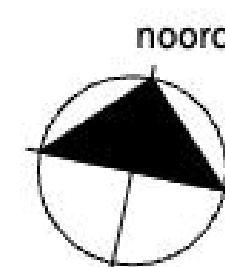


SPOT24
LIVE - CONNECT - ENJOY

project
Spot24 - Plaza
datum
07.09.2026
ontwerp
BOUWNUMMER 05

schaal
1:50
formaat
A2
tek. nr.
DO05

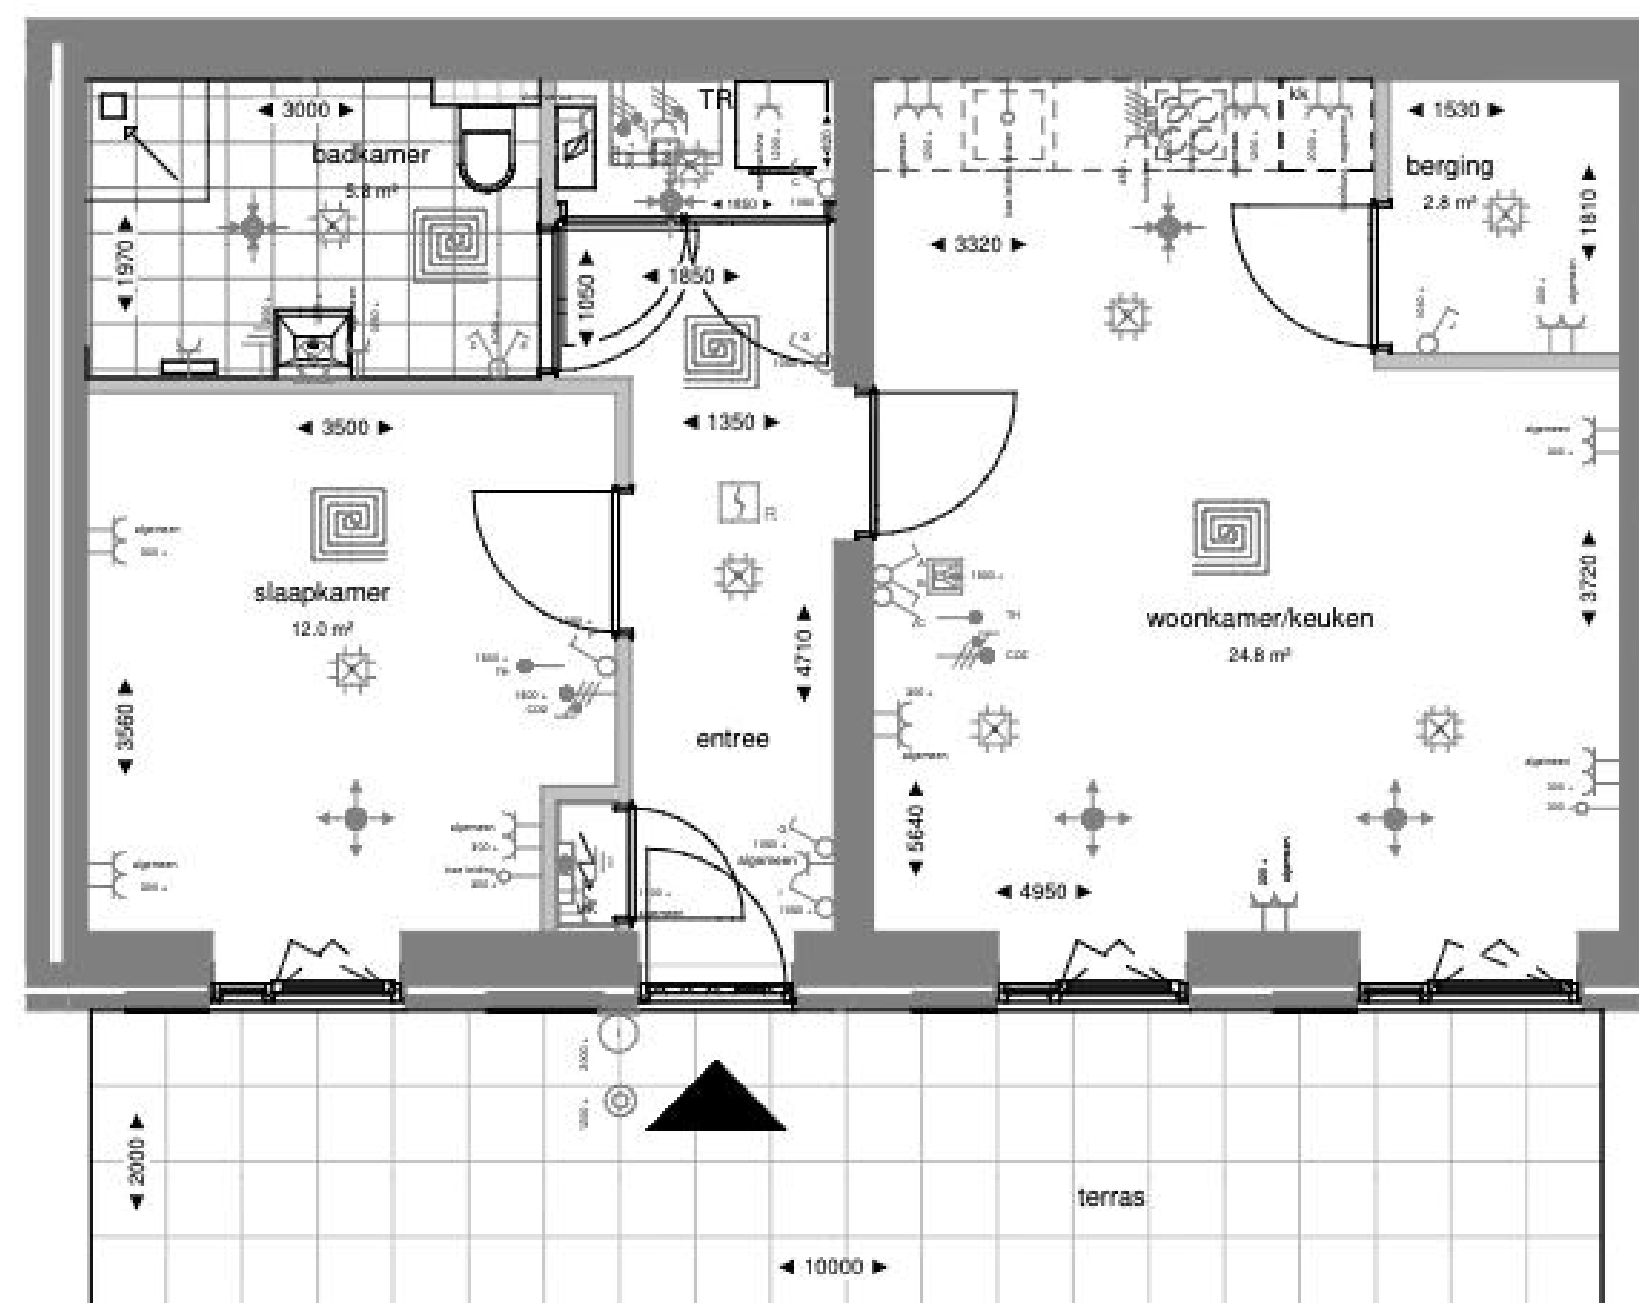

Zuidgevel

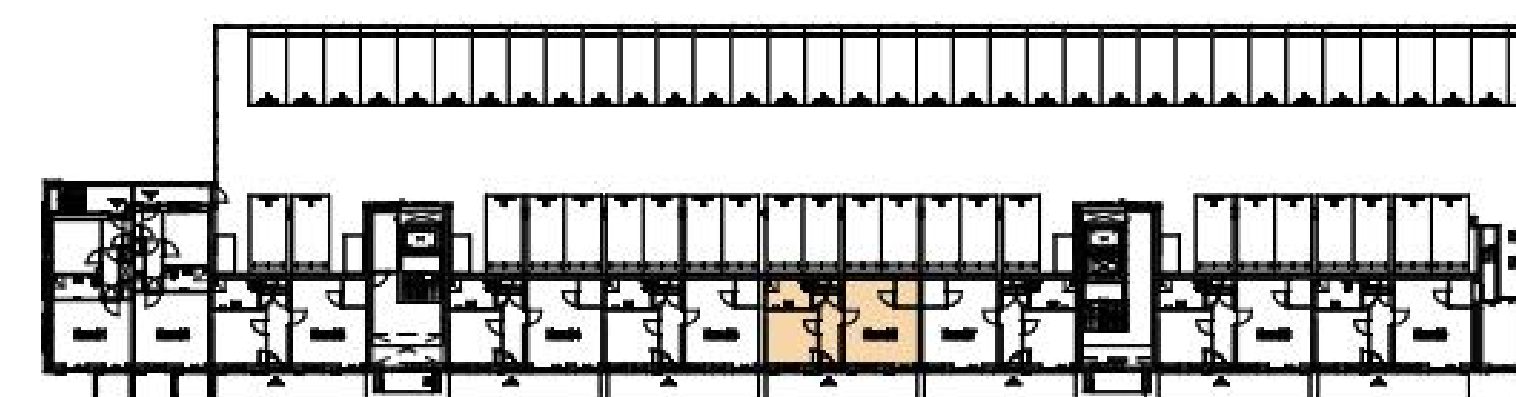

Begane grond


ELEKTRISCHE INSTALLATIE:

	Schakelaar, enkelpolig		Intercom binnenpost
	Schakelaar, wissel		Loze leiding (met controledraad)
	Schakelaar, serie		Ventilatiesozet - inblaas (locatie indicatief)
	Centraaldoos/aansluitpunt ten behoeve van verlichting		Ventilatiesozet - afzuig (locatie indicatief)
	rookmelder		meterkast
	Aansluitpunt tbv wandlamp (excl. armatuur)		afleverset, met eronder vloerverwarmingverdelers
	Buitenverlichting, tpv balkon, terras en galerij incl armatuur. tpv galerij op schemerschakelin		douchehoek
	deurbel		opstelplaats wasmachine
	Contactdoos 1-voudig		opstelplaats kooktoestel
	Contactdoos 2-voudig		betontegels - terras
	CO2 sensor		geluidwerend ventilatioerooster
	Kookgroep: Perilex contactdoos		wtw unit
	Ventilatie: Perilex contactdoos		schacht / sparingszone
	Thermostaat (1.500+vi)		hwa
	Aansluitpunten aarding zoals omschreven in de tekening		aanduiding woningentree
	Vloerverwarming		

Plattegrond Bnr.06




Alle maten zijn ca maten

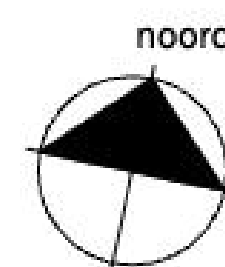


SPOT24
LIVE • CONNECT • ENJOY

project
Spot24 - Plaza
datum
07.09.2026
ontwerp
BOUWNUMMER 06

schaal
1:50
formaat
A2
tek. nr.
DO 06

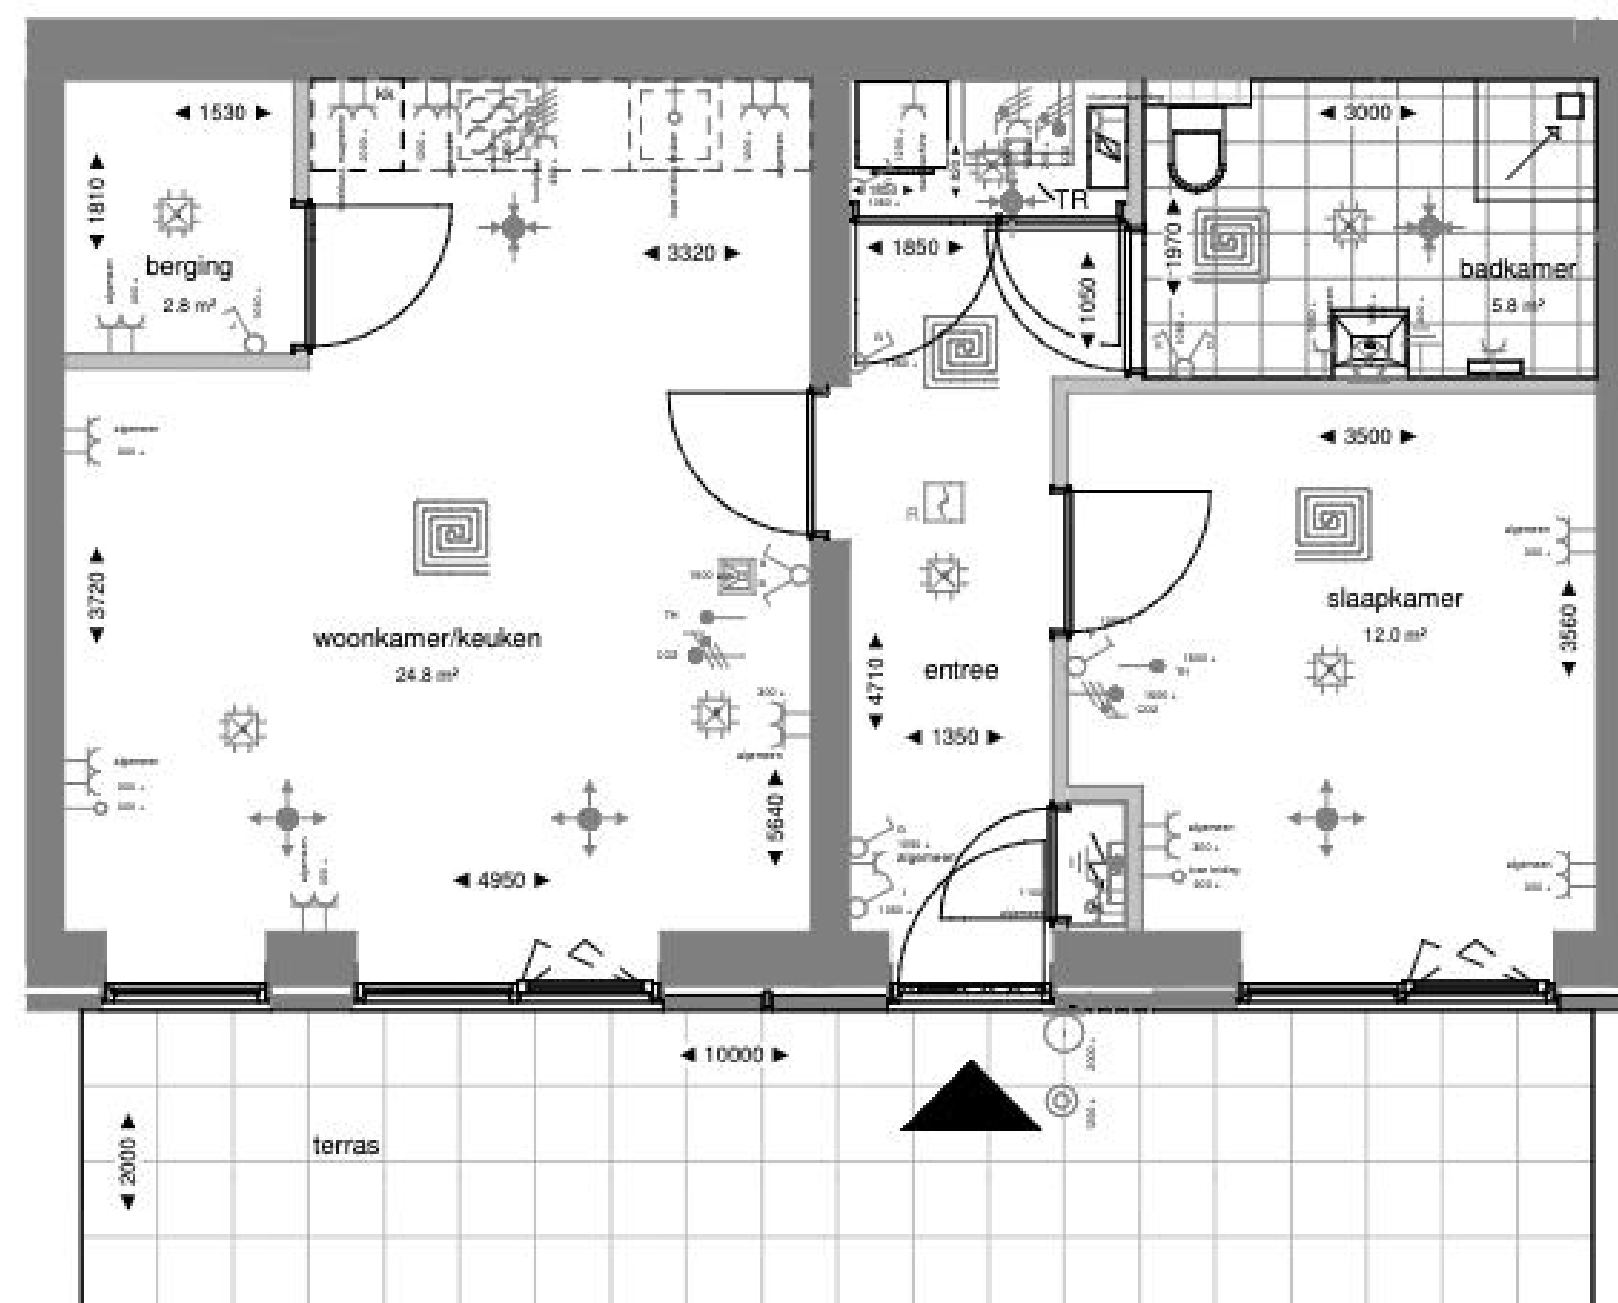

Zuidgevel

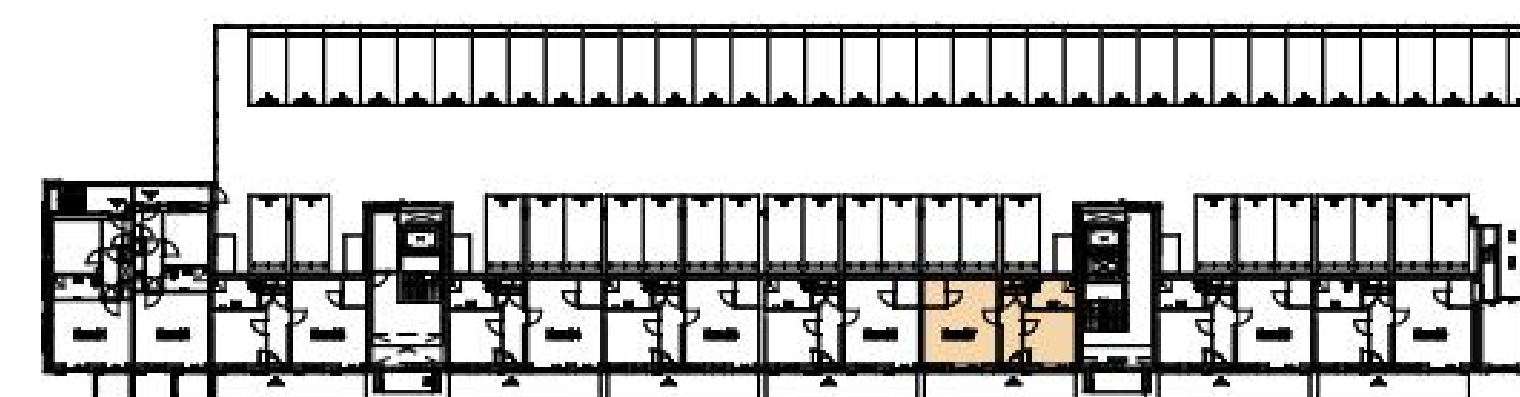

Begane grond


ELEKTRISCHE INSTALLATIE:

	Schakelaar, enkelpolig		Intercom binnenpost
	Schakelaar, wissel		Loze leiding (met controledraad)
	Schakelaar, serie		Ventilatiesozet - inblaas (locatie indicatief)
	Centraaldoos/aansluitpunt ten behoeve van verlichting		Ventilatiesozet - afzuig (locatie indicatief)
	rookmelder		meterkast
	Aansluitpunt tbv wandlamp (excl. armatuur)		afleverset, met eronder vloerverwarmingverdelers
	Buitenverlichting, tpv balkon, terras en galerij incl armatuur. tpv galerij op schemerschakelin		douchehoek
	deurbel		opstelplaats wasmachine
	Contactdoos 1-voudig		opstelplaats kooktoestel
	Contactdoos 2-voudig		betontegels - terras
	CO2 sensor		geluidwerend ventilatioerooster
	Kookgroep: Perilex contactdoos		wtw unit
	Ventilatie: Perilex contactdoos		schacht / sparingszone
	Th Thermostaat (1.500+vi)		hwa
	Aansluitpunten aarding zoals omschreven in de tekening		aanduiding woningentree
	Vloerverwarming		

Plattegrond Bnr.07

0 1 2 3 4 5m.


Alle maten zijn ca maten

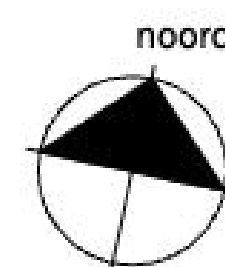


SPOT24
LIVE - CONNECT - ENJOY

project
Spot24 - Plaza
eindatsoel
BOUWNUMMER 07

schaal
1:50
datum
07.09.2026
tek. nr.
DO07

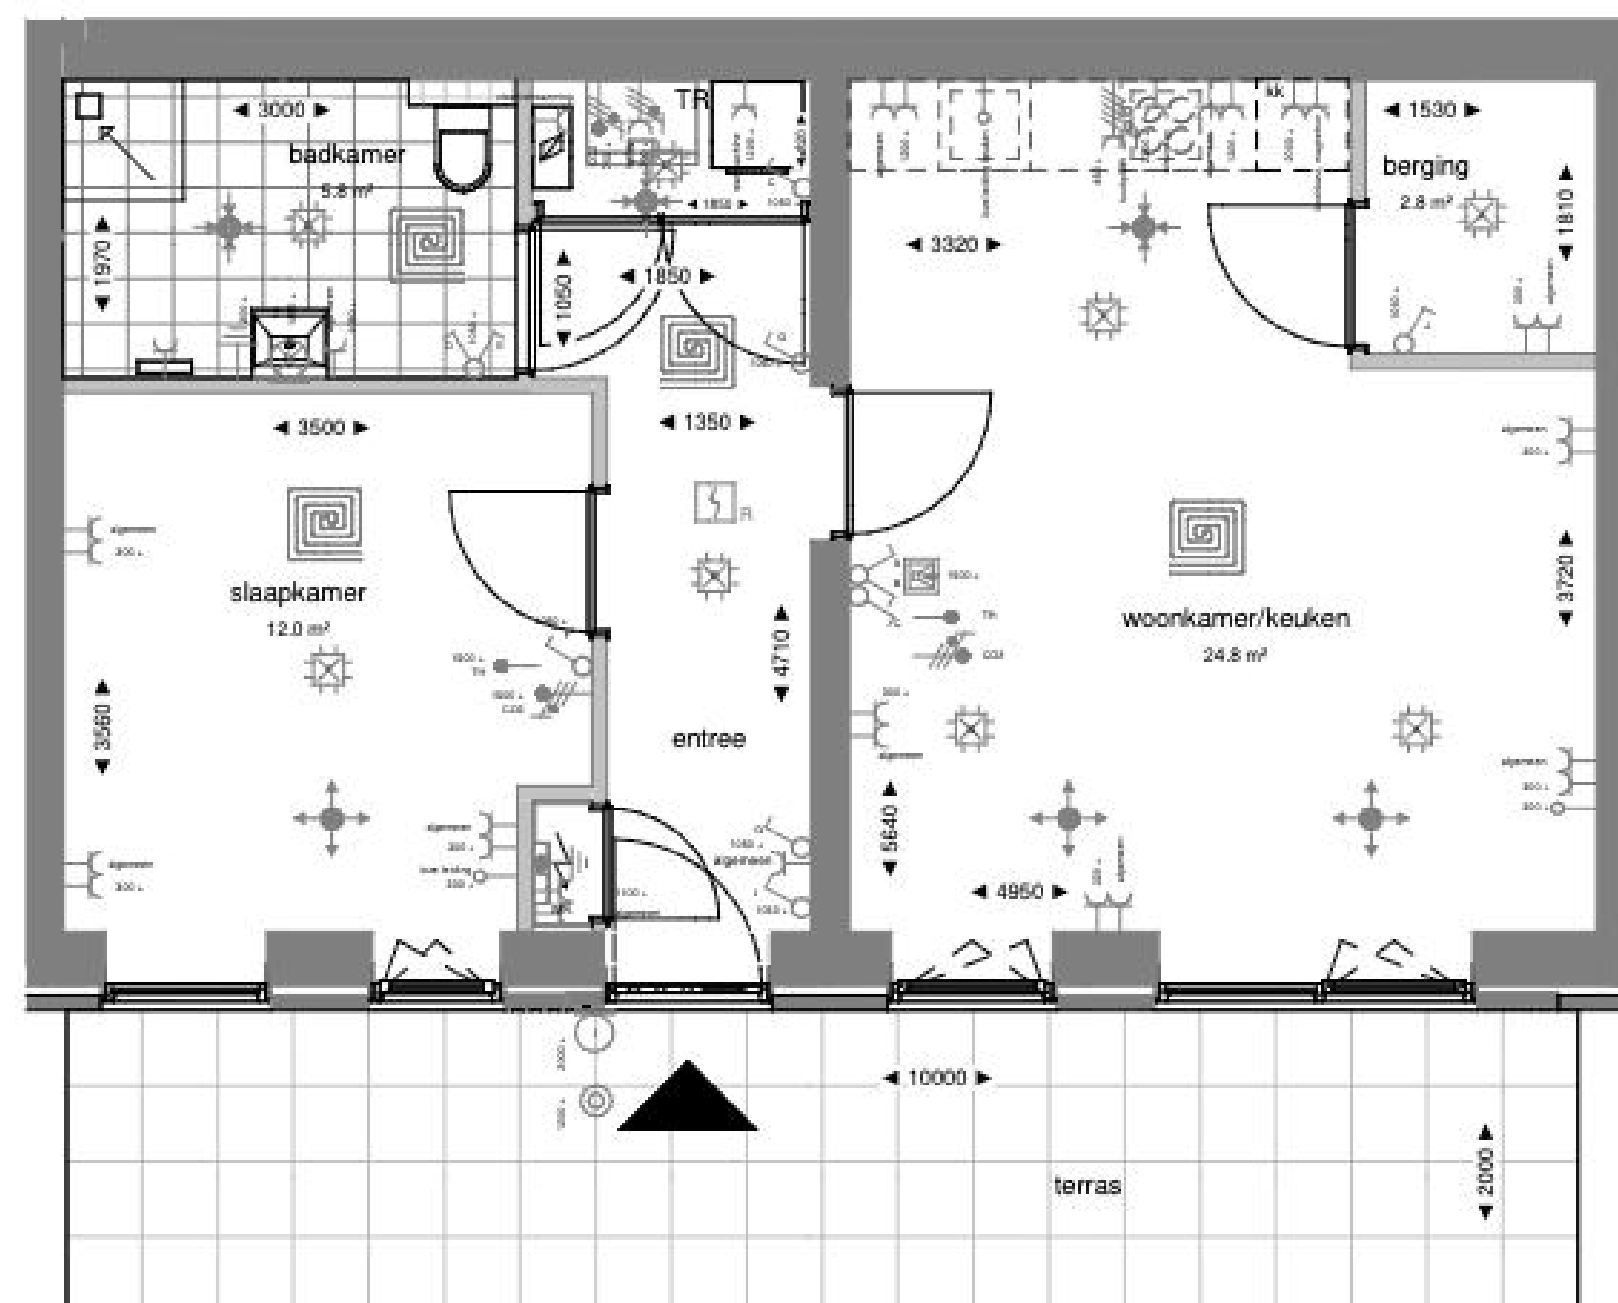

Zuidgevel

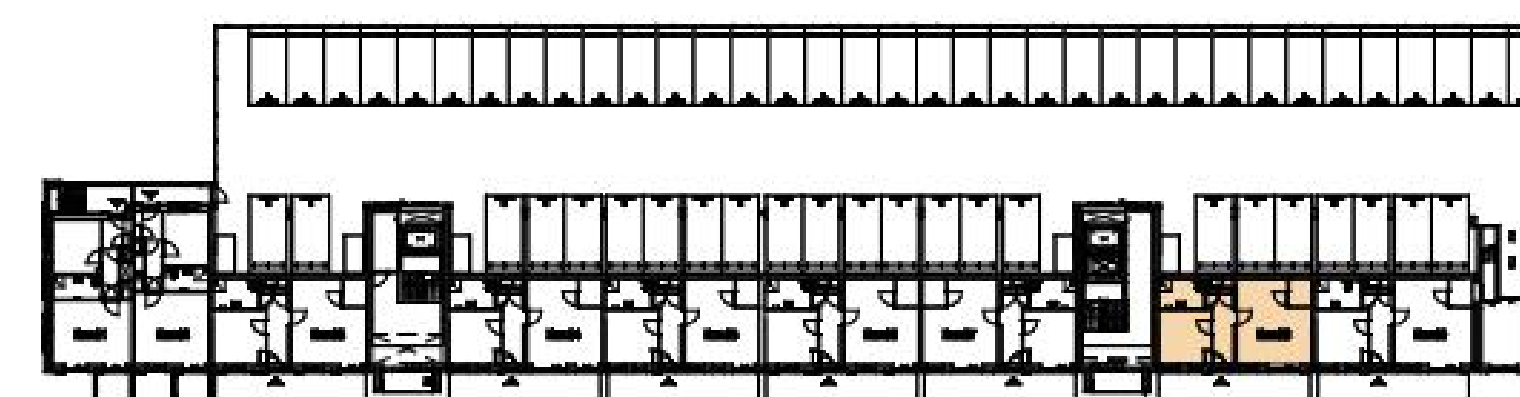

Begnane grond


ELEKTRISCHE INSTALLATIE:

	Schakelaar, enkelpolig		Intercom binnenpost
	Schakelaar, wissel		Loze leiding (met controledraad)
	Schakelaar, serie		Ventilatiesozet - inblaas (locatie indicatief)
	Centraaldoos/aansluitpunt ten behoeve van verlichting		Ventilatiesozet - afzuig (locatie indicatief)
	rookmelder		meterkast
	Aansluitpunt tbv wandlamp (excl. armatuur)		afleverset, met eronder vloerverwarmingverdelers
	Buitenverlichting, tpv balkon, terras en galerij incl armatuur. tpv galerij op schemerschakelin		douchehoek
	deurbel		opstelplaats wasmachine
	Contactdoos 1-voudig		opstelplaats kooktoestel
	Contactdoos 2-voudig		betontegels - terras
	CO2 sensor		geluidwerend ventilatierooster
	Kookgroep: Perilex contactdoos		wtw unit
	Ventilatie: Perilex contactdoos		schacht / sparingszone
	Thermostaat (1.500+vi)		hwa
	Aansluitpunten aarding zoals omschreven in de tekening		aanduiding woningentree
	Vloerverwarming		

Plattegrond Bnr.08




Alle maten zijn ca maten

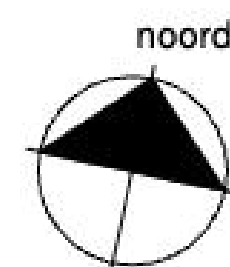


SPOT24
LIVE • CONNECT • ENJOY

project
Spot24 - Plaza
datum
07.09.2026
ontwerp
BOUWNUMMER 08

schaal
1:50
formaat
A2
tek. nr.
DO08

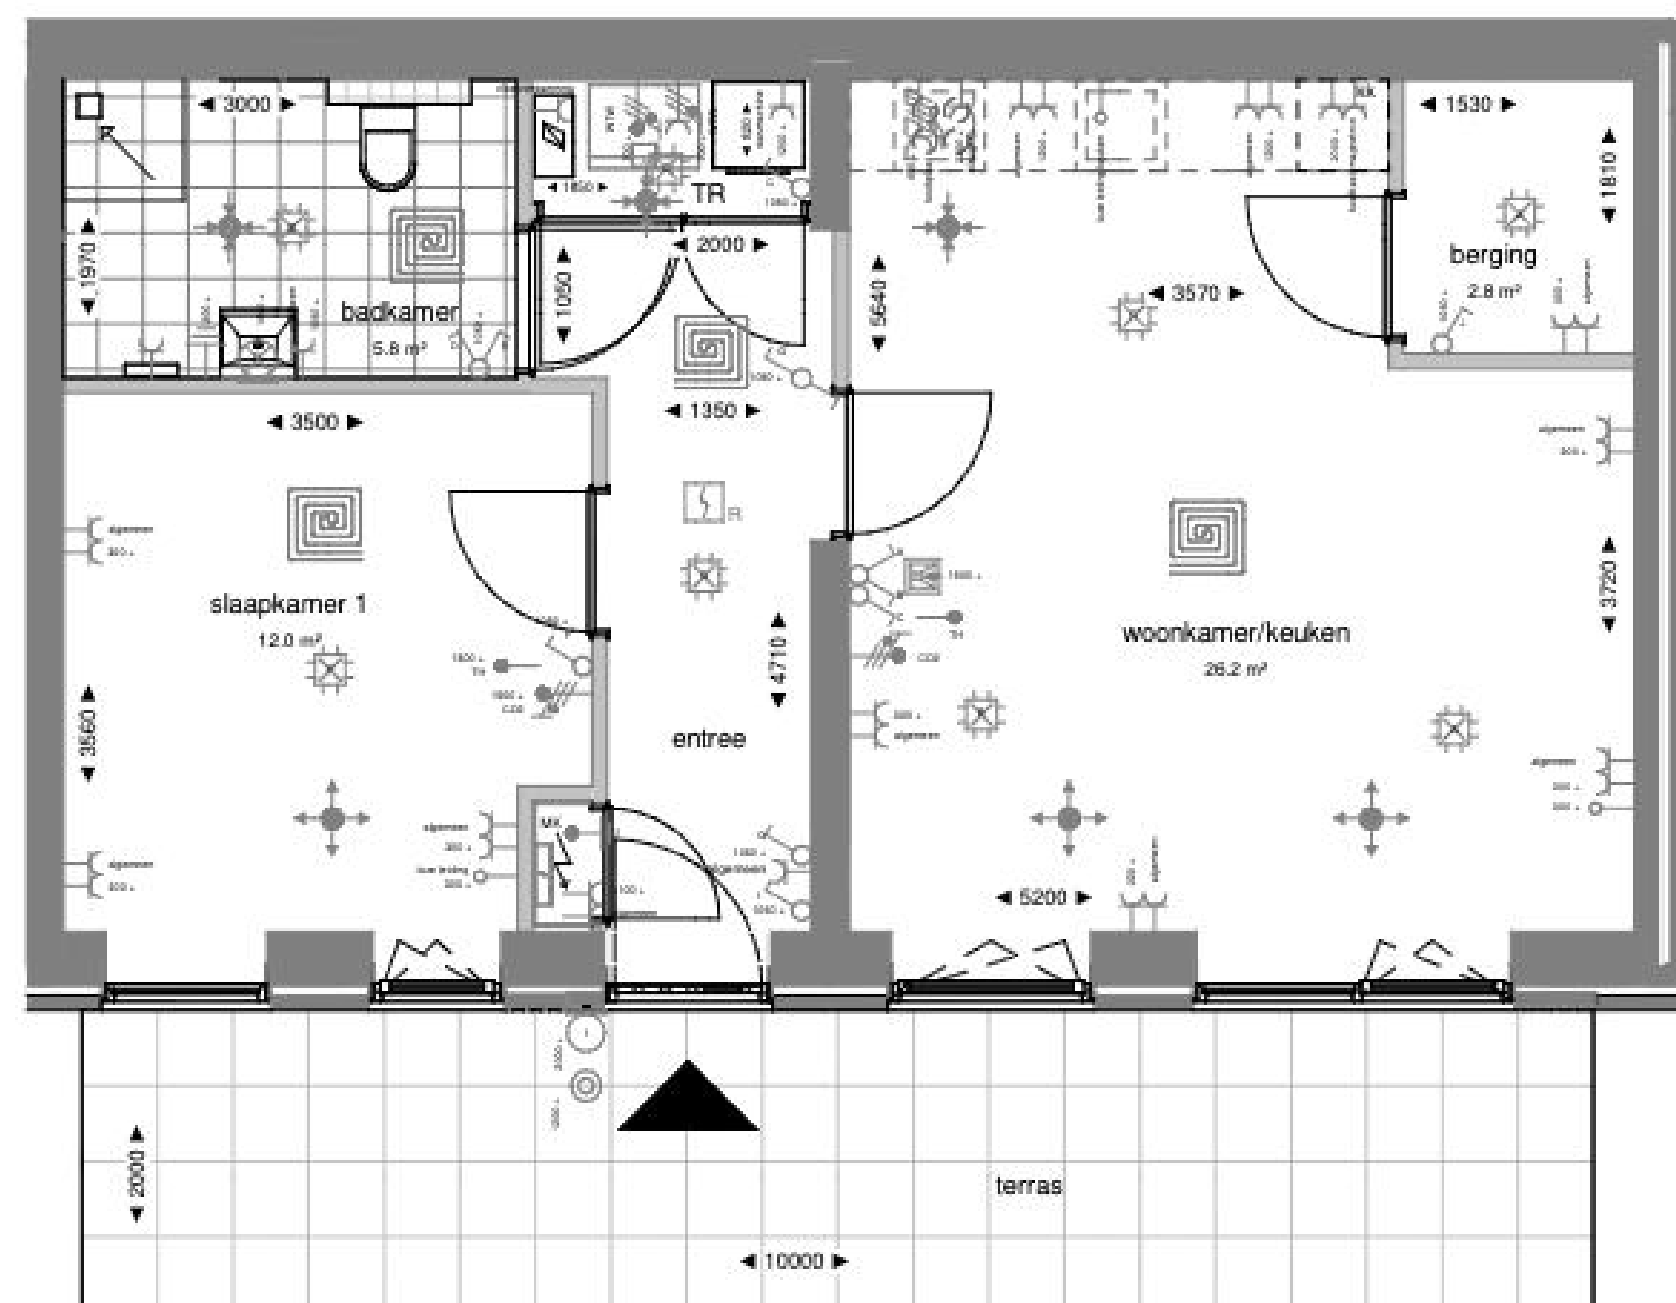

Zuidgevel

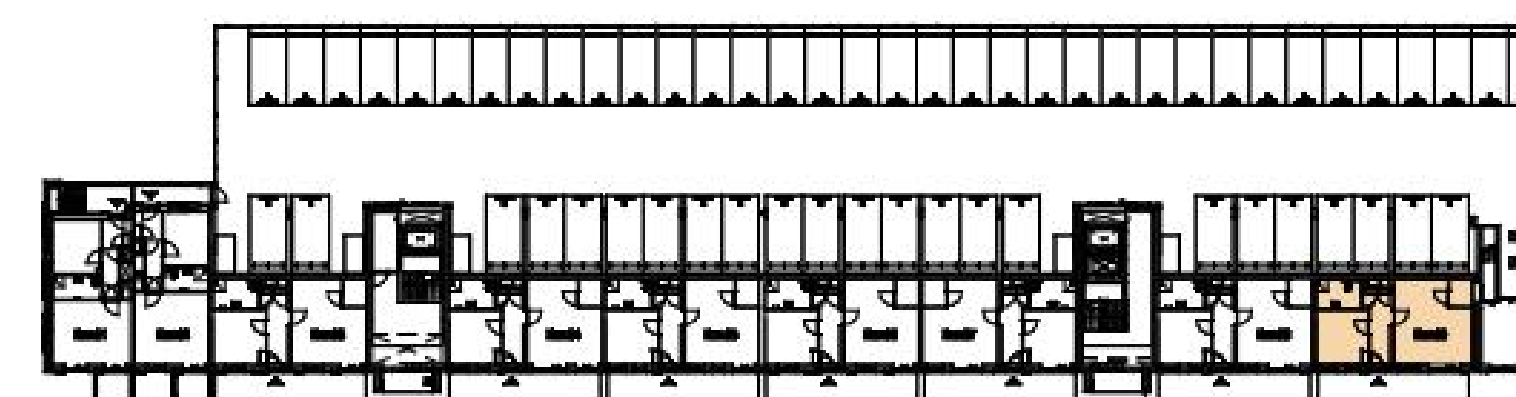


Begane grond

Plattegrond Bnr.09



Alle maten zijn ca maten

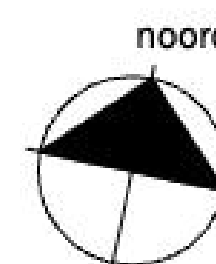


ELEKTRISCHE INSTALLATIE:

	Schakelaar, enkelpolig		Intercom binnenpost
	Schakelaar, wissel		Loze leiding (met controledraad)
	Schakelaar, serie		Ventilatiesozet - inblaas (locatie indicatief)
	Centraaldoos/aansluitpunt ten behoeve van verlichting		Ventilatiesozet - afzuig (locatie indicatief)
	rookmelder		meterkast
	Aansluitpunt tbv wandlamp (excl. armatuur)		afleverset, met eronder vloerverwarmingverdeler
	Buitenverlichting, tpv balkon, terras en galerij incl armatuur. tpv galerij op schemerschakelin		douchehoek
	deurbel		opstelplaats wasmachine
	Contactdoos 1-voudig		opstelplaats kooktoestel
	Contactdoos 2-voudig		betontegels - terras
	CO2 sensor		geluidwerend ventilatioerooster
	Kookgroep: Perilex contactdoos		wtw unit
	Ventilatie: Perilex contactdoos		schacht / sparingszone
	Thermostaat (1.500+vi)		hwa
	Aansluitpunten aarding zoals omschreven in de tekening		aanduiding woningentree
	Vloerverwarming		


SPOT24
LIVE • CONNECT • ENJOY

project
Spot24 - Plaza
eindatsoel
BOUWNUMMER 09

schaal
1:50
datum
07.09.2026
tek. nr.
DO 09

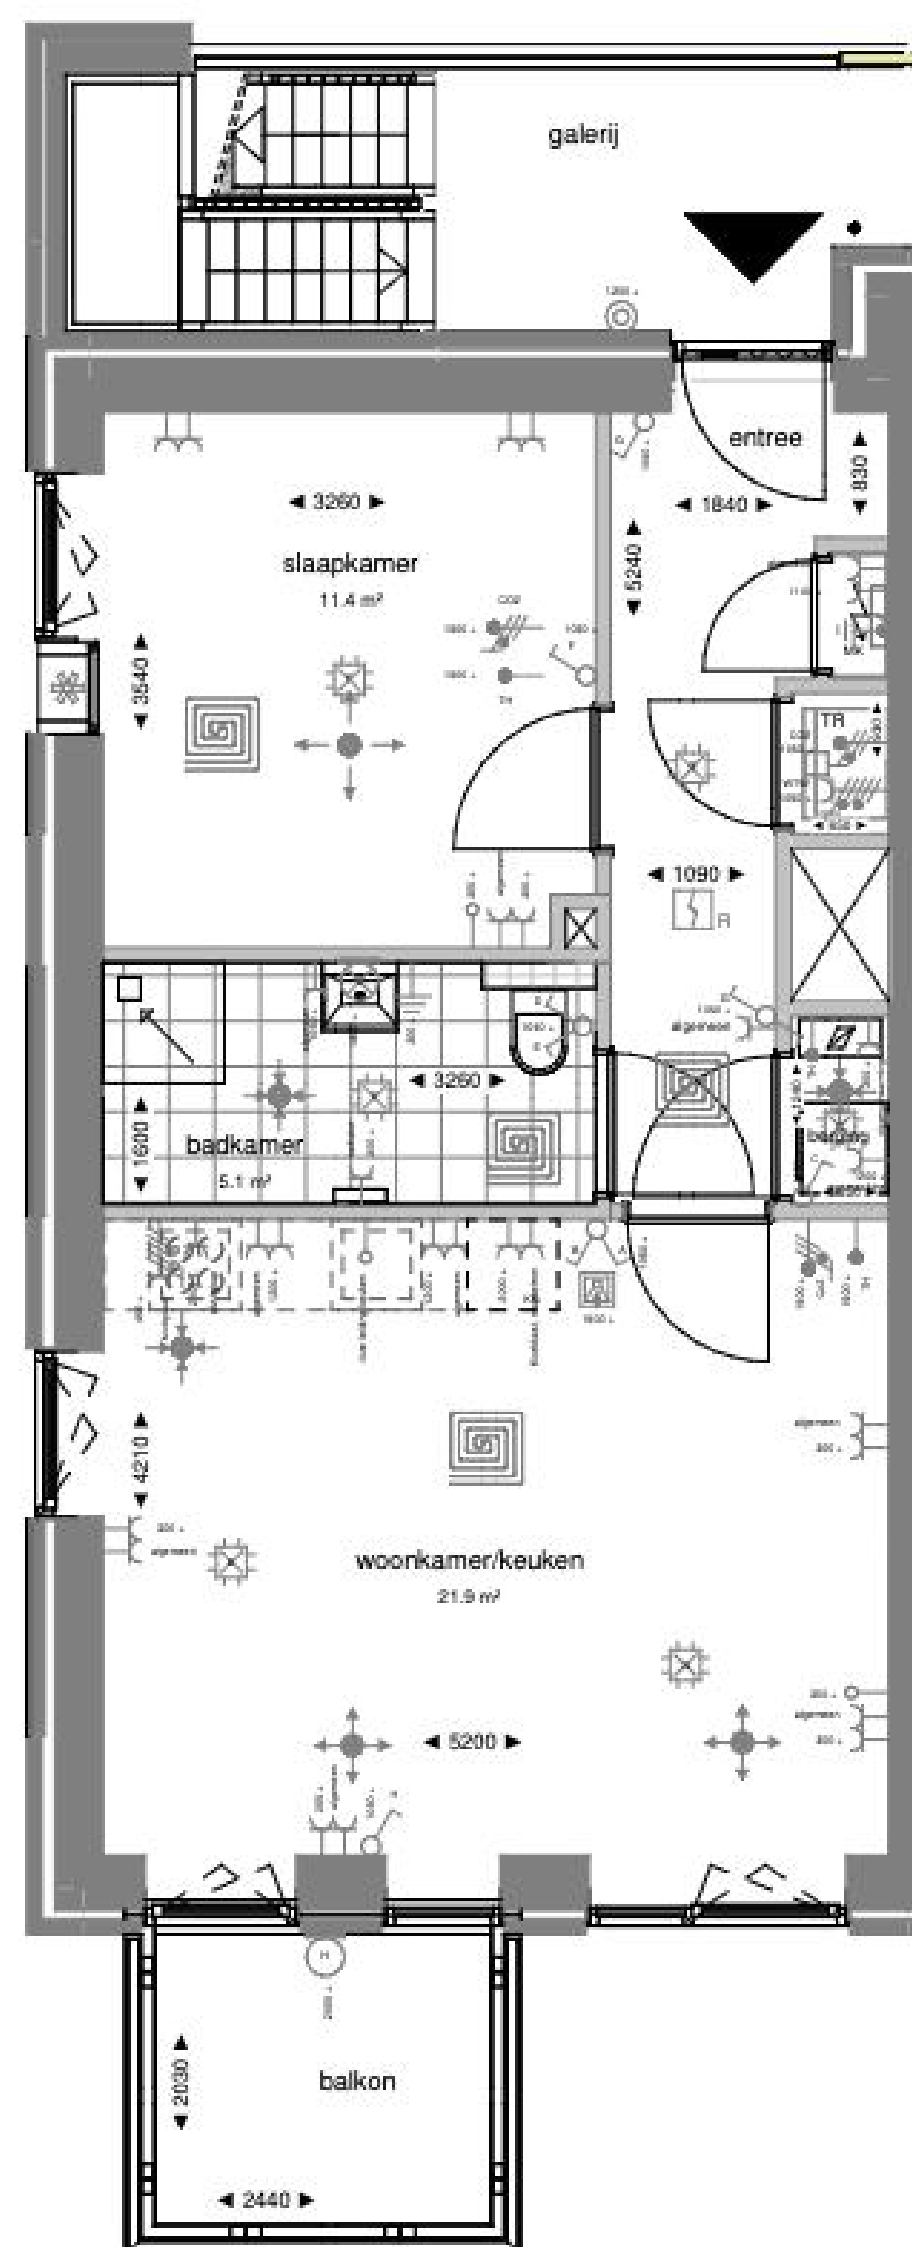

Zuidgevel

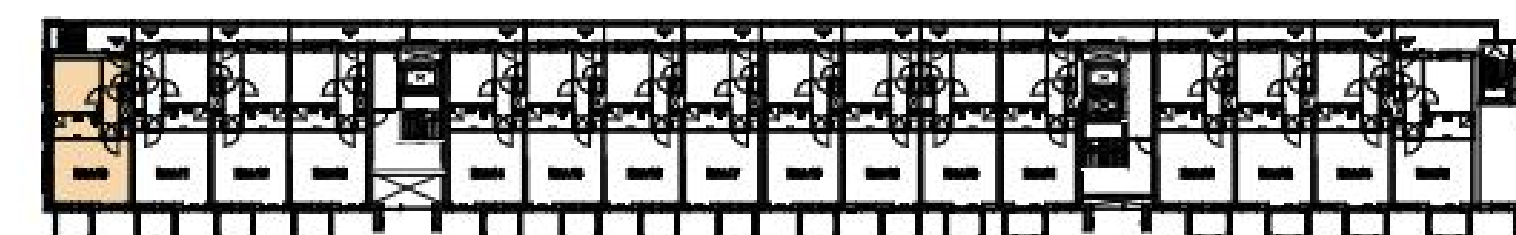


1e verdieping

Plattegrond Bnr.10



Alle maten zijn ca maten

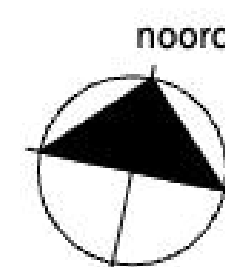


ELEKTRISCHE INSTALLATIE:

	Schakelaar, enkelpolig		Intercom binnenpost
	Schakelaar, wissel		Loze leiding (met controledraad)
	Schakelaar, serie		Ventilatieozet - inblaas (locatie indicatief)
	Centraaldoos/aansluitpunt ten behoeve van verlichting		Ventilatieozet - afzuig (locatie indicatief)
	rookmelder		meterkast
	Aansluitpunt tbv wandlamp (excl. armatuur)		afleverset, met eronder vloerverwarmingverdelers
	Buitenverlichting, tpv balkon, terras en galerij incl armatuur. tpv galerij op schemerschakelin		douchehoek
	deurbel		opstelplaats wasmachine
	Contactdoos 1-voudig		opstelplaats kooktoestel
	Contactdoos 2-voudig		betontegels - terras
	CO2 sensor		geluidwerend ventilatioerooster
	Kookgroep: Perilex contactdoos		wtw unit
	Ventilatie: Perilex contactdoos		schacht / sparingszone
	Th Thermostaat (1.500+vl)		hwa
	Aansluitpunten aarding zoals omschreven in de tekening		aanduiding woningentree
	Vloerverwarming		


SPOT24
LIVE - CONNECT - ENJOY

project
Spot24 - Plaza
datum
07.09.2026
ontwerp
BOUWNUMMER 10

schaal
1:50
A2
tek. nr.
DO10

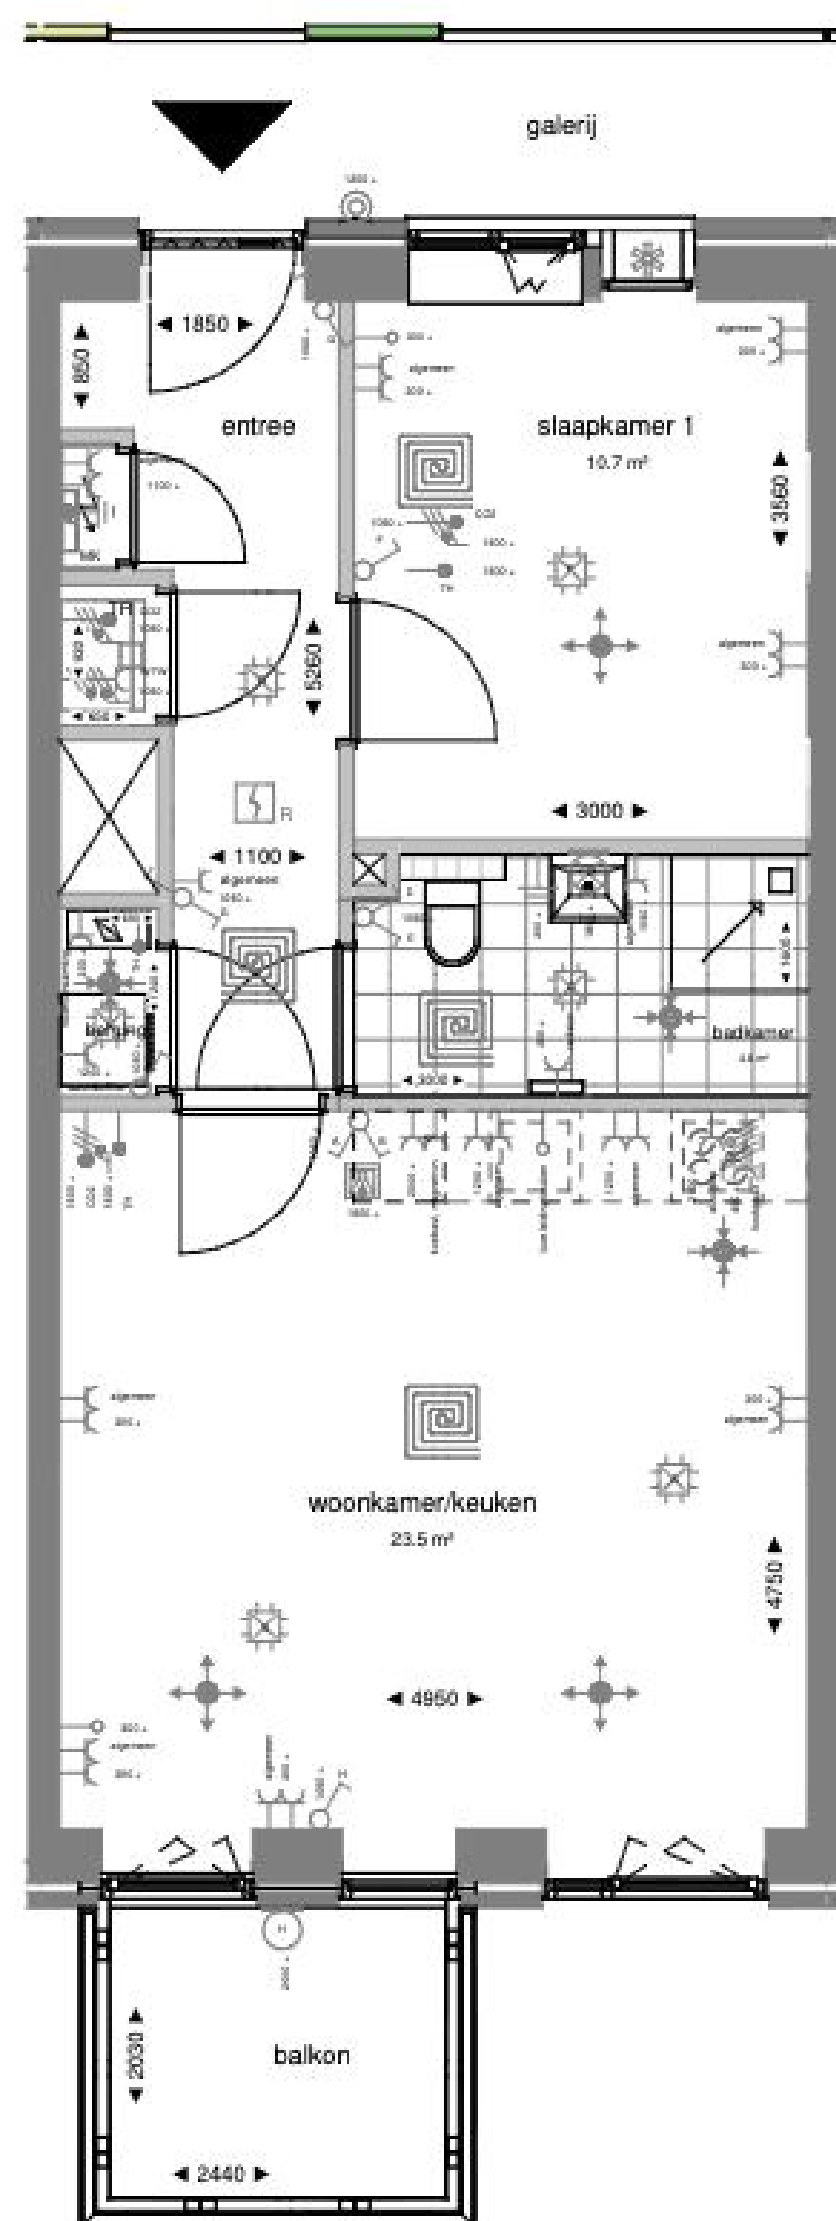

Zuidgevel

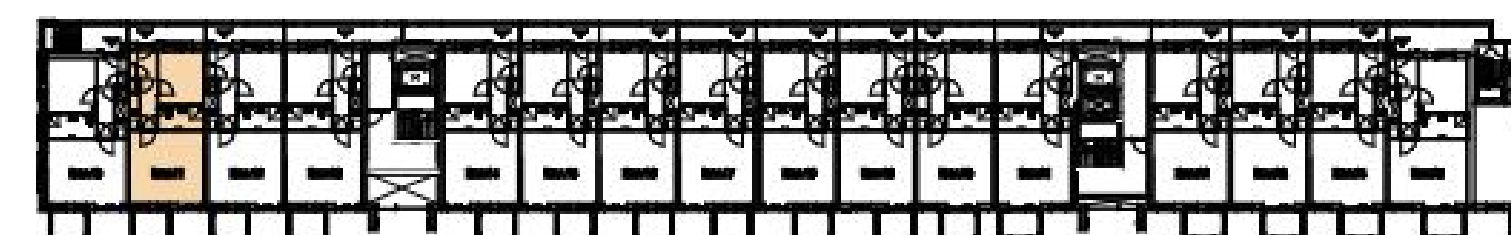

1e verdieping


ELEKTRISCHE INSTALLATIE:

	Schakelaar, enkelpolig		Intercom binnenpost
	Schakelaar, wissel		Loze leiding (met controledraad)
	Schakelaar, serie		Ventilatieozet - inblaas (locatie indicatief)
	Centraaldoos/aansluitpunt ten behoeve van verlichting		Ventilatieozet - afzuig (locatie indicatief)
	rookmelder		meterkast
	Aansluitpunt tbv wandlamp (excl. armatuur)		afleverset, met eronder vloerverwarmingverdelers
	Buitenverlichting, tpv balkon, terras en galerij incl armatuur. tpv galerij op schemerschakelin		douchehoek
	deurbel		opstelplaats wasmachine
	Contactdoos 1-voudig		opstelplaats kooktoestel
	Contactdoos 2-voudig		betontegels - terras
	CO2 sensor		geluidwerend ventilatierooster
	Kookgroep: Perilex contactdoos		wtw unit
	Ventilatie: Perilex contactdoos		schacht / sparingszone
	Thermostaat (1.500+vi)		hwa
	Aansluitpunten aarding zoals omschreven in de tekening		aanduiding woningentree
	Vloerverwarming		

Plattegrond Bnr.11

0 1 2 3 4 5m.


Alle maten zijn ca maten

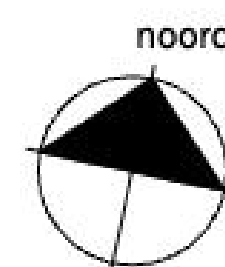


SPOT24
LIVE • CONNECT • ENJOY

project
Spot24 - Plaza
eindatsoel
BOUWNUMMER 11

schaal
1:50
datum
07.09.2026
tek. nr.
DO11

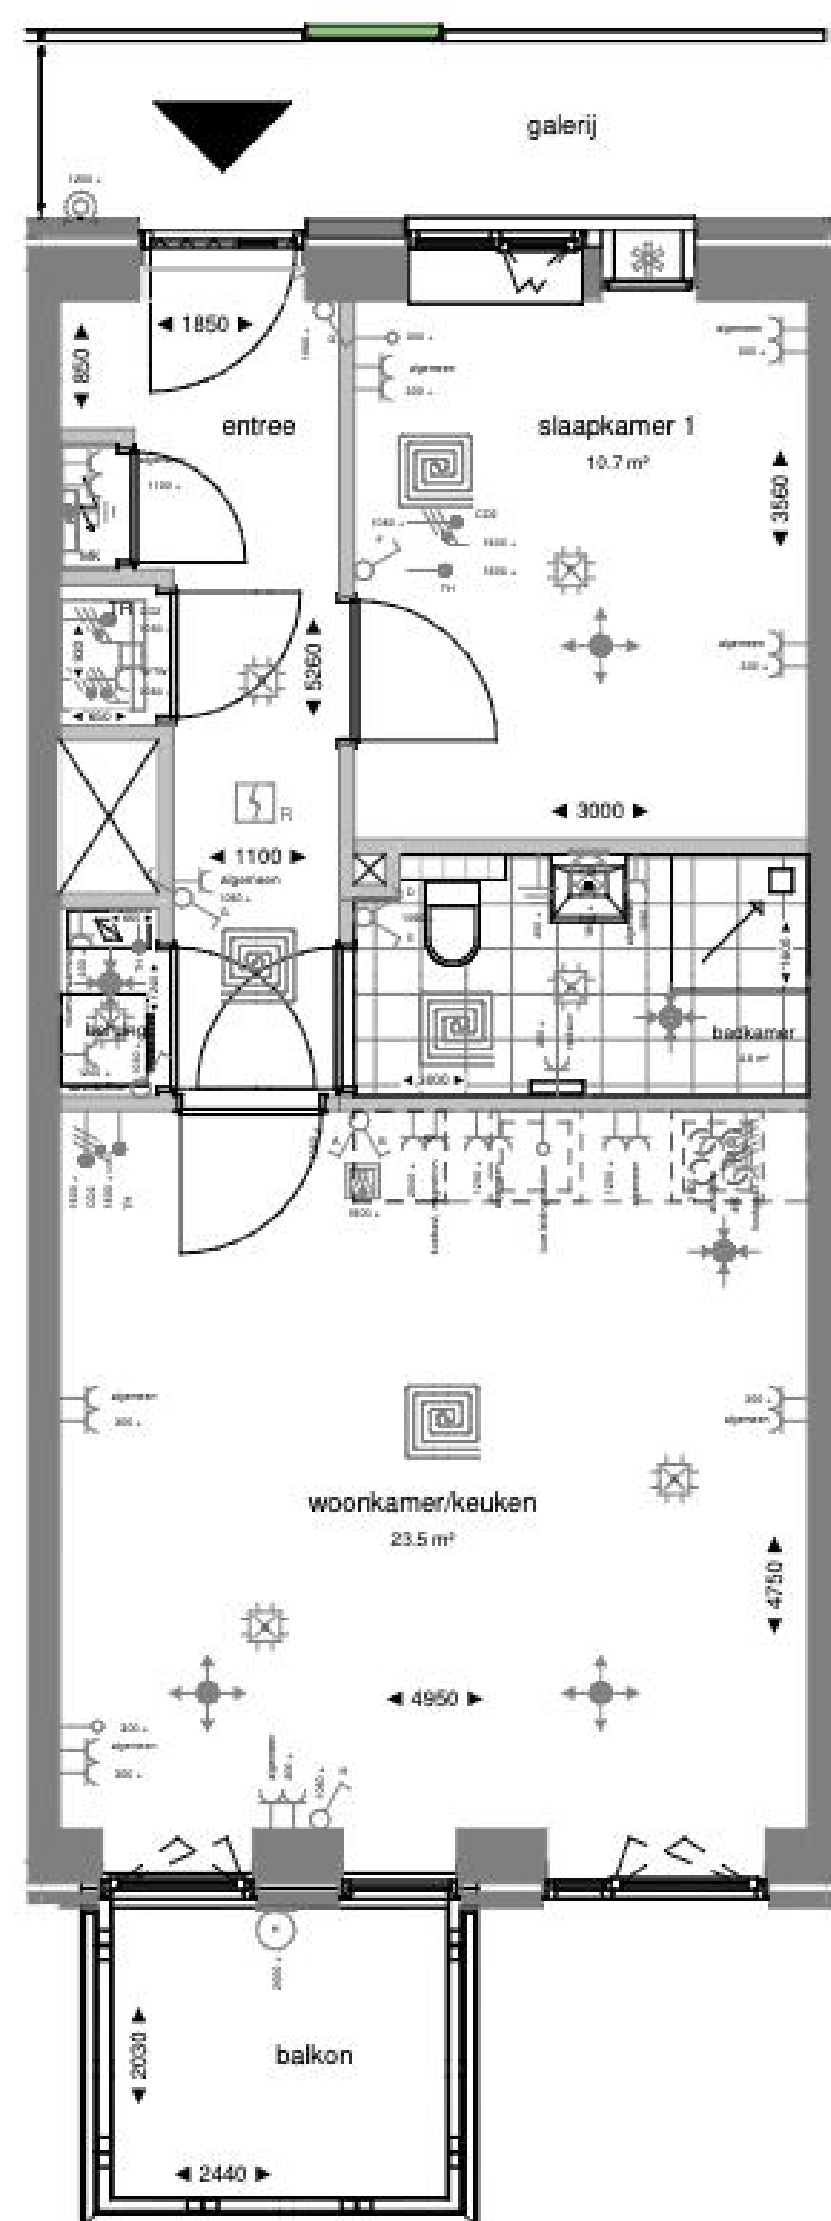

Zuidgevel

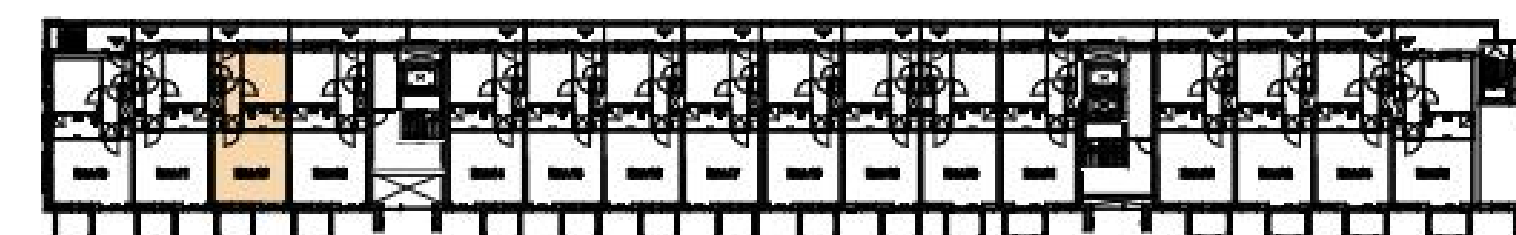


1e verdieping

Plattegrond Bnr.12



Alle maten zijn ca maten

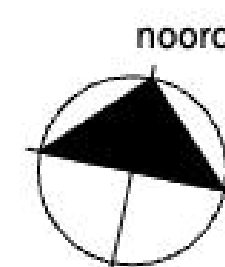


ELEKTRISCHE INSTALLATIE:

	Schakelaar, enkelpolig		Intercom binnenpost
	Schakelaar, wissel		Loze leiding (met controledraad)
	Schakelaar, serie		Ventilatieozet - inblaas (locatie indicatief)
	Centraaldoos/aansluitpunt ten behoeve van verlichting		Ventilatieozet - afzuig (locatie indicatief)
	rookmelder		meterkast
	Aansluitpunt tbv wandlamp (excl. armatuur)		afleverset, met eronder vloerverwarmingverdelers
	Buitenverlichting, tpv balkon, terras en galerij incl armatuur. tpv galerij op schemerschakelin		douchehoek
	deurbel		opstelplaats wasmachine
	Contactdoos 1-voudig		opstelplaats kooktoestel
	Contactdoos 2-voudig		betontegels - terras
	CO2 sensor		geluidwerend ventilatierooster
	Kookgroep: Perilex contactdoos		wtw unit
	Ventilatie: Perilex contactdoos		schacht / sparingszone
	Thermostaat (1.500+vi)		hwa
	Aansluitpunten aarding zoals omschreven in de tekening		aanduiding woningentree
	Vloerverwarming		


SPOT24
LIVE • CONNECT • ENJOY

project
Spot24 - Plaza
eindatsoel
BOUWNUMMER 12

schaal
1:50
datum
07.09.2026
tek. nr.
DO12

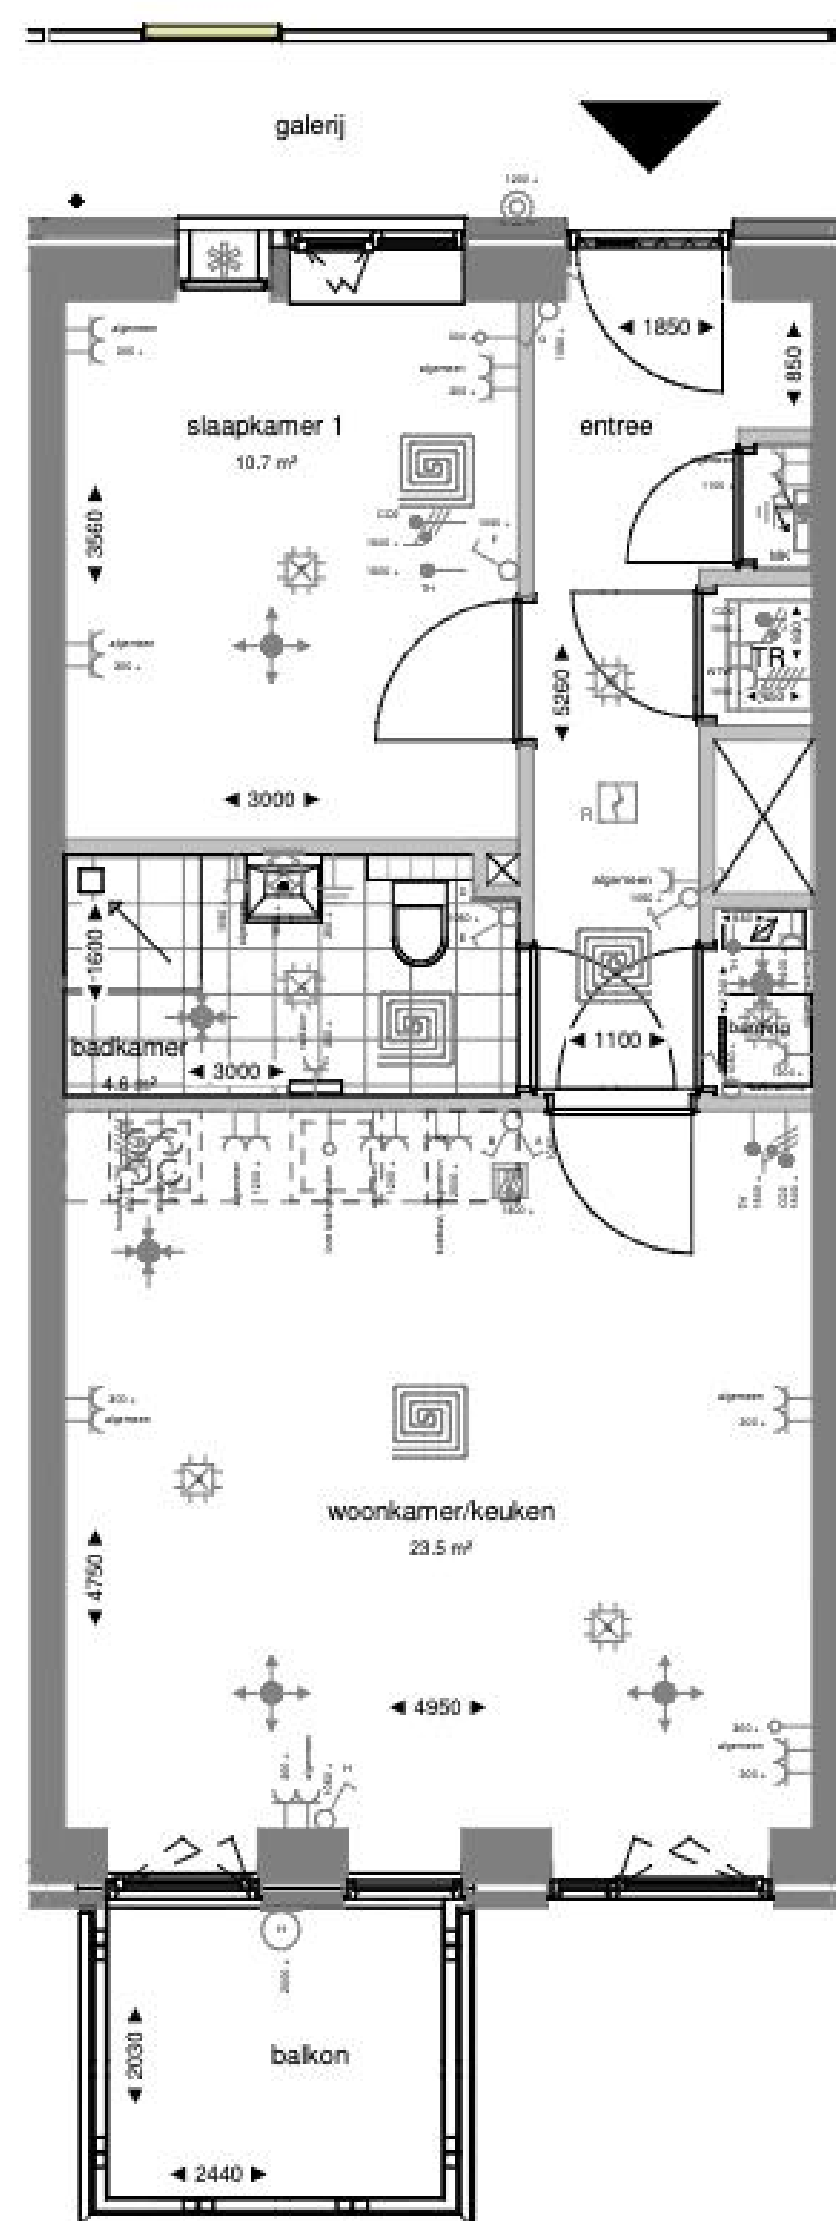


Zuidgevel

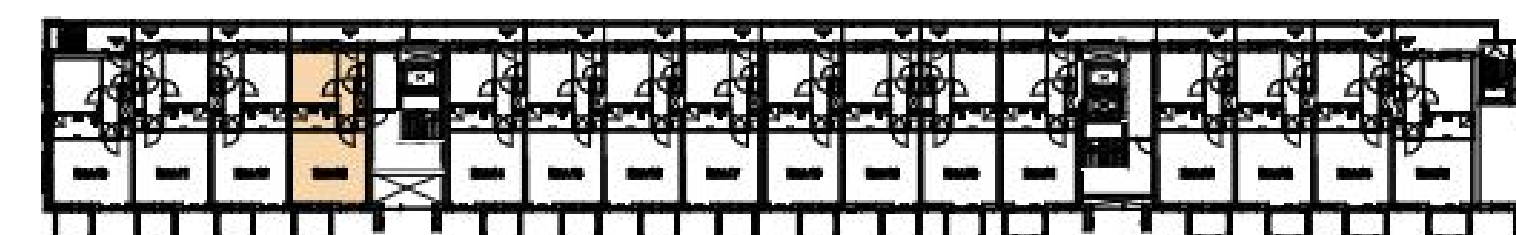

1e verdieping

Plattegrond Bnr.13

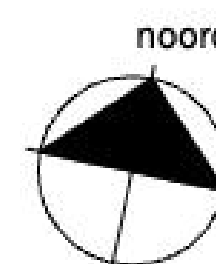


ELEKTRISCHE INSTALLATIE:

	Schakelaar, enkelpolig		Intercom binnenpost
	Schakelaar, wissel		Loze leiding (met controledraad)
	Schakelaar, serie		Ventilatieozet - inblaas (locatie indicatief)
	Centraaldoos/aansluitpunt ten behoeve van verlichting		Ventilatieozet - afzuig (locatie indicatief)
	rookmelder		meterkast
	Aansluitpunt tbv wandlamp (excl. armatuur)		afleverset, met eronder vloerverwarmingverdelers
	Buitenverlichting, tpv balkon, terras en galerij incl armatuur. tpv galerij op schemerschakelin		douchehoek
	deurbel		opstelplaats wasmachine
	Contactdoos 1-voudig		opstelplaats kooktoestel
	Contactdoos 2-voudig		betontegels - terras
	CO2 sensor		geluidwerend ventilatierooster
	Kookgroep: Perilex contactdoos		wtw unit
	Ventilatie: Perilex contactdoos		schacht / sparingszone
	Th Thermostaat (1.500+V)		hwa
	Aansluitpunten aarding zoals omschreven in de tekening		aanduiding woningentree
	Vloerverwarming		


SPOT24
LIVE • CONNECT • ENJOY

project
Spot24 - Plaza
eindatsoel
BOUWNUMMER 13

schaal
1:50
datum
07.09.2026
tek. nr.
DO13

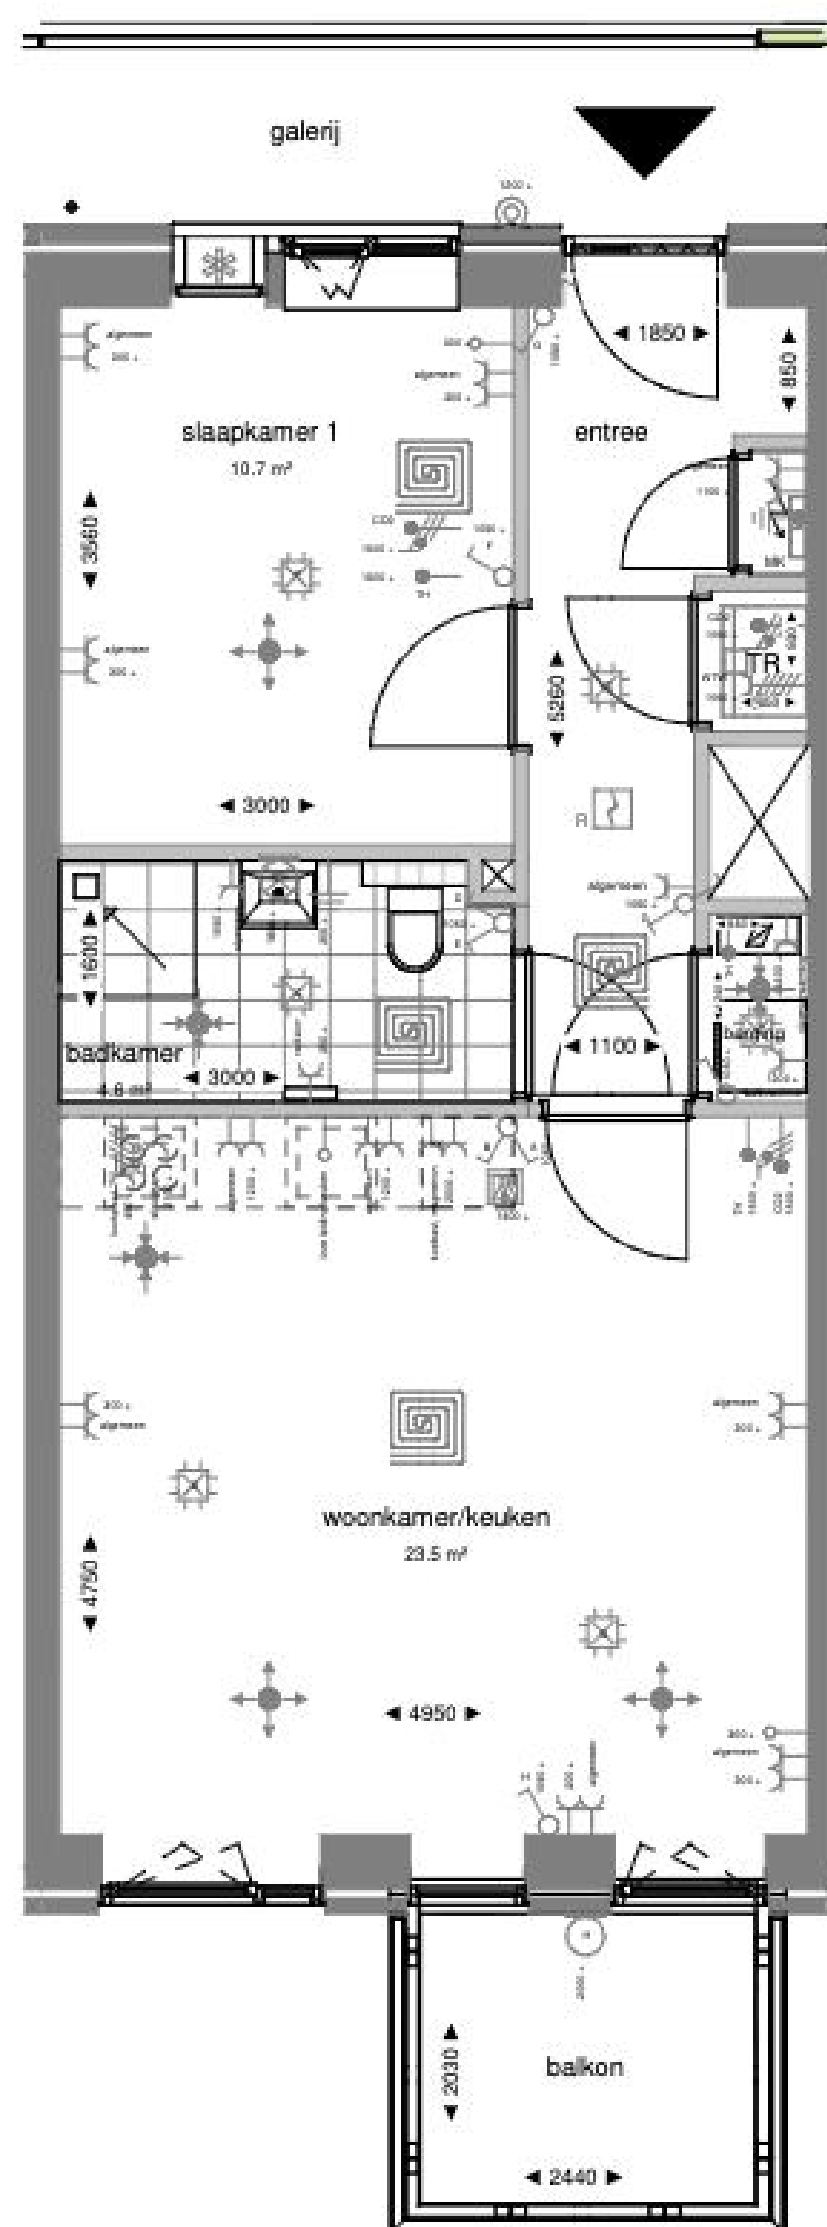

Zuidgevel

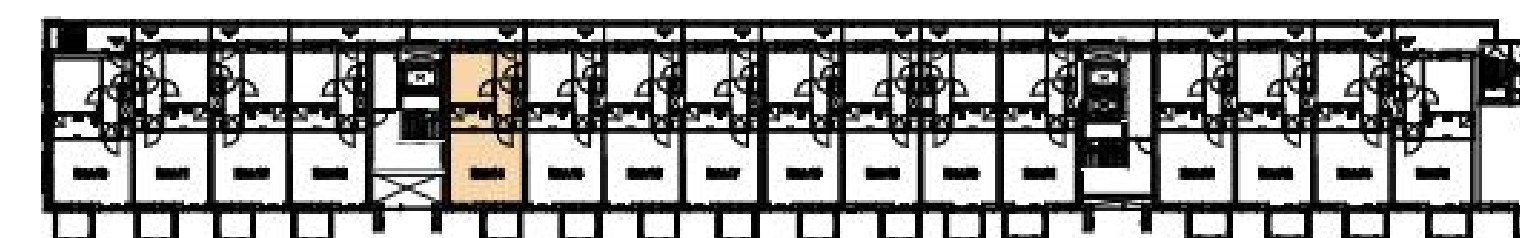

1e verdieping


ELEKTRISCHE INSTALLATIE:

	Schakelaar, enkelpolig		Intercom binnenpost
	Schakelaar, wissel		Loze leiding (met controledraad)
	Schakelaar, serie		Ventilatieozet - inblaas (locatie indicatief)
	Centraaldoos/aansluitpunt ten behoeve van verlichting		Ventilatieozet - afzuig (locatie indicatief)
	rookmelder		meterkast
	Aansluitpunt tbv wandlamp (excl. armatuur)		afleverset, met eronder vloerverwarmingverdelers
	Buitenverlichting, tpv balkon, terras en galerij incl armatuur. tpv galerij op schemerschakelin		douchehoek
	deurbel		opstelplaats wasmachine
	Contactdoos 1-voudig		opstelplaats kooktoestel
	Contactdoos 2-voudig		betontegels - terras
	CO2 sensor		geluidwerend ventilatioerooster
	Kookgroep: Perilex contactdoos		wtw unit
	Ventilatie: Perilex contactdoos		schacht / sparingszone
	Thermostaat (1.500+vi)		hwa
	Aansluitpunten aarding zoals omschreven in de tekening		aanduiding woningentree
	Vloerverwarming		

Plattegrond Bnr.14

0 1 2 3 4 5m.


Alle maten zijn ca maten

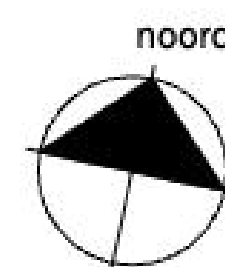


SPOT24
LIVE - CONNECT - ENJOY

project
Spot24 - Plaza
eindatsoel
BOUWNUMMER 14

schaal
1:50
datum
07.09.2026
tek. nr.
DO14

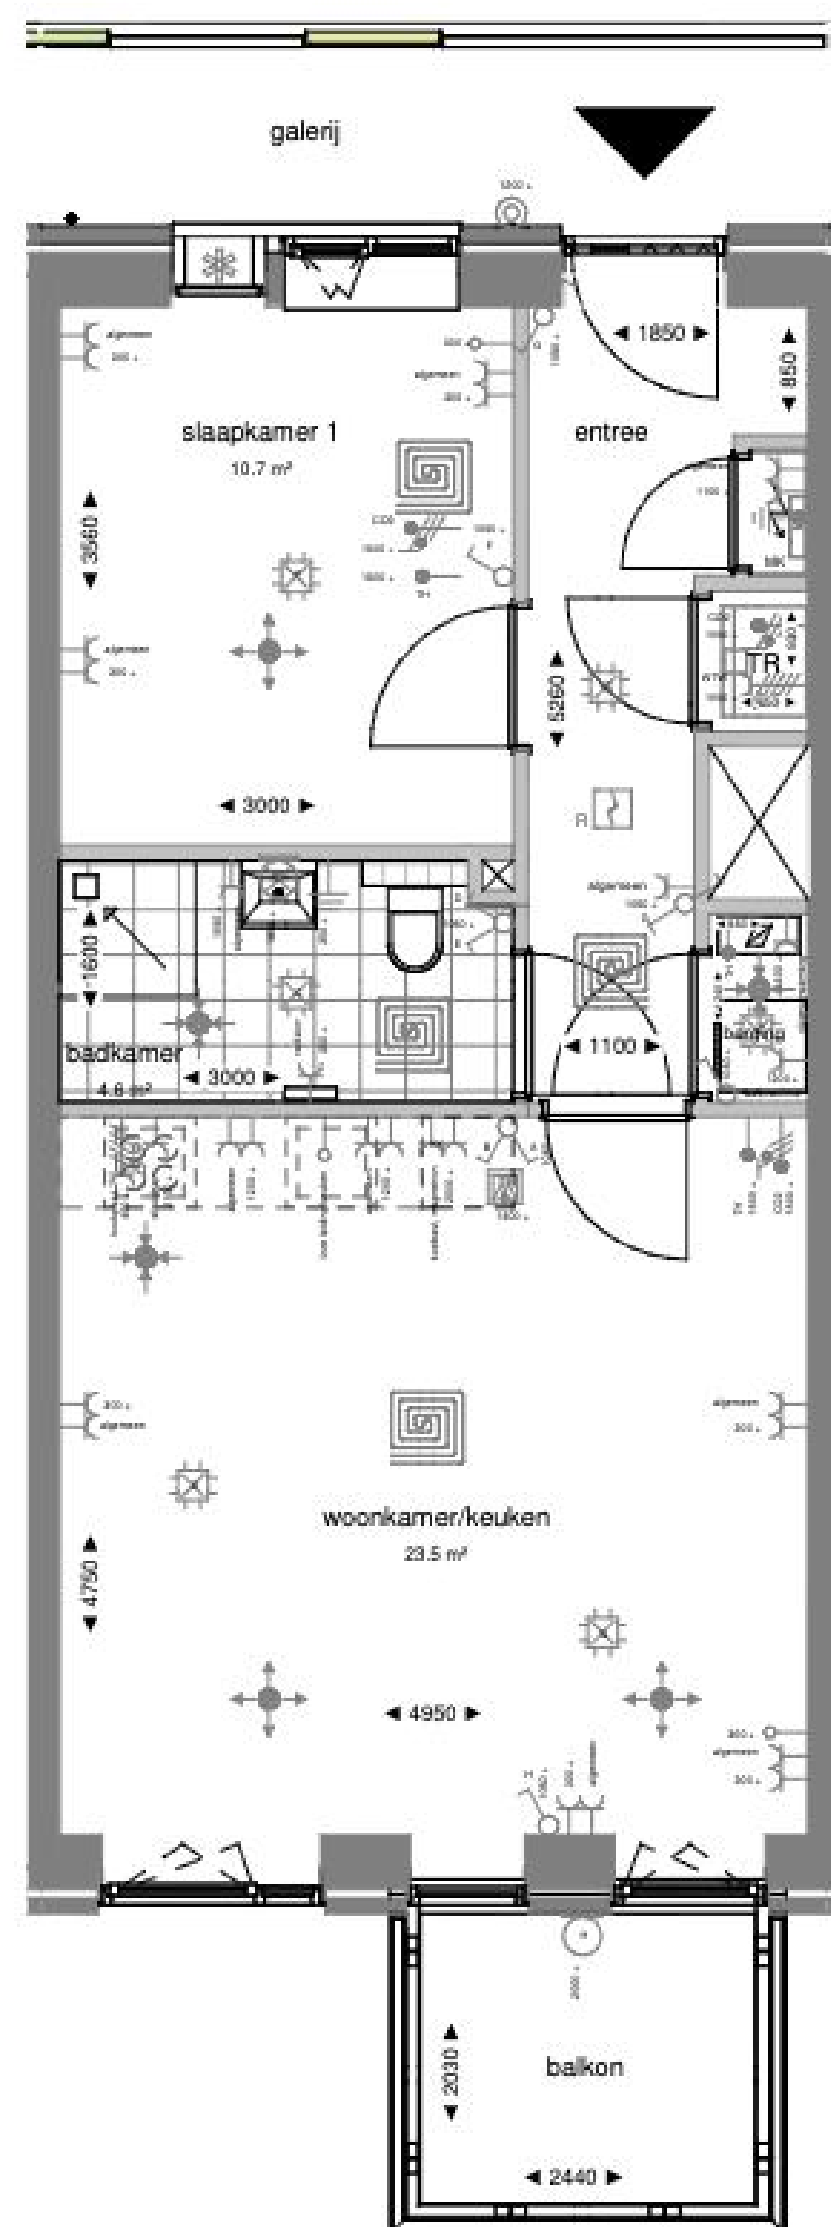


Zuidgevel

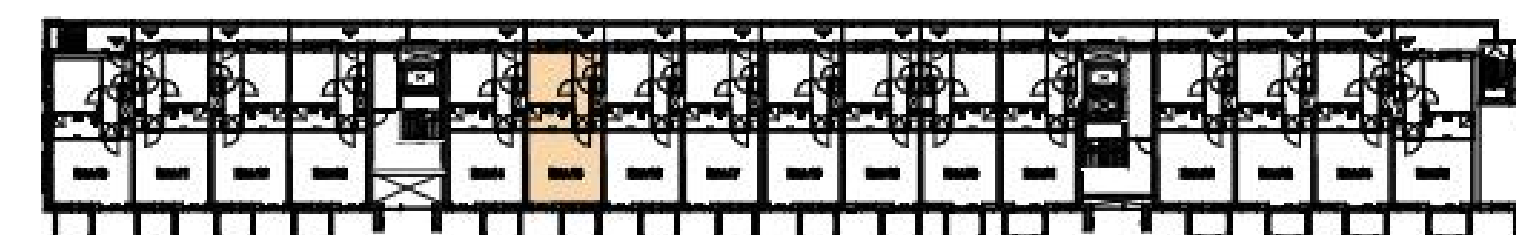

1e verdieping

Plattegrond Bnr.15

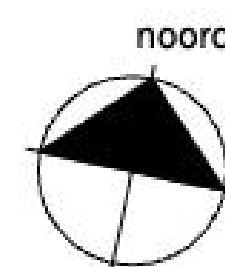


ELEKTRISCHE INSTALLATIE:

	Schakelaar, enkelpolig		Intercom binnenpost
	Schakelaar, wissel		Loze leiding (met controledraad)
	Schakelaar, serie		Ventilatieozet - inblaas (locatie indicatief)
	Centraaldoos/aansluitpunt ten behoeve van verlichting		Ventilatieozet - afzuig (locatie indicatief)
	rookmelder		meterkast
	Aansluitpunt tbv wandlamp (excl. armatuur)		afleverset, met eronder vloerverwarmingverdelers
	Buitenverlichting, tpv balkon, terras en galerij incl armatuur. tpv galerij op schemerschakelin		douchehoek
	deurbel		opstelplaats wasmachine
	Contactdoos 1-voudig		opstelplaats kooktoestel
	Contactdoos 2-voudig		betontegels - terras
	CO2 sensor		geluidwerend ventilatioerooster
	Kookgroep: Perilex contactdoos		wtw unit
	Ventilatie: Perilex contactdoos		schacht / sparingszone
	Thermostaat (1.500+V)		hwa
	Aansluitpunten aarding zoals omschreven in de tekening		aanduiding woningentree
	Vloerverwarming		




project
Spot24 - Plaza
datum
07.09.2026
ontwerp
BOUWNUMMER 15

schaal
1:50
formaat
A2
tek. nr.
DO15

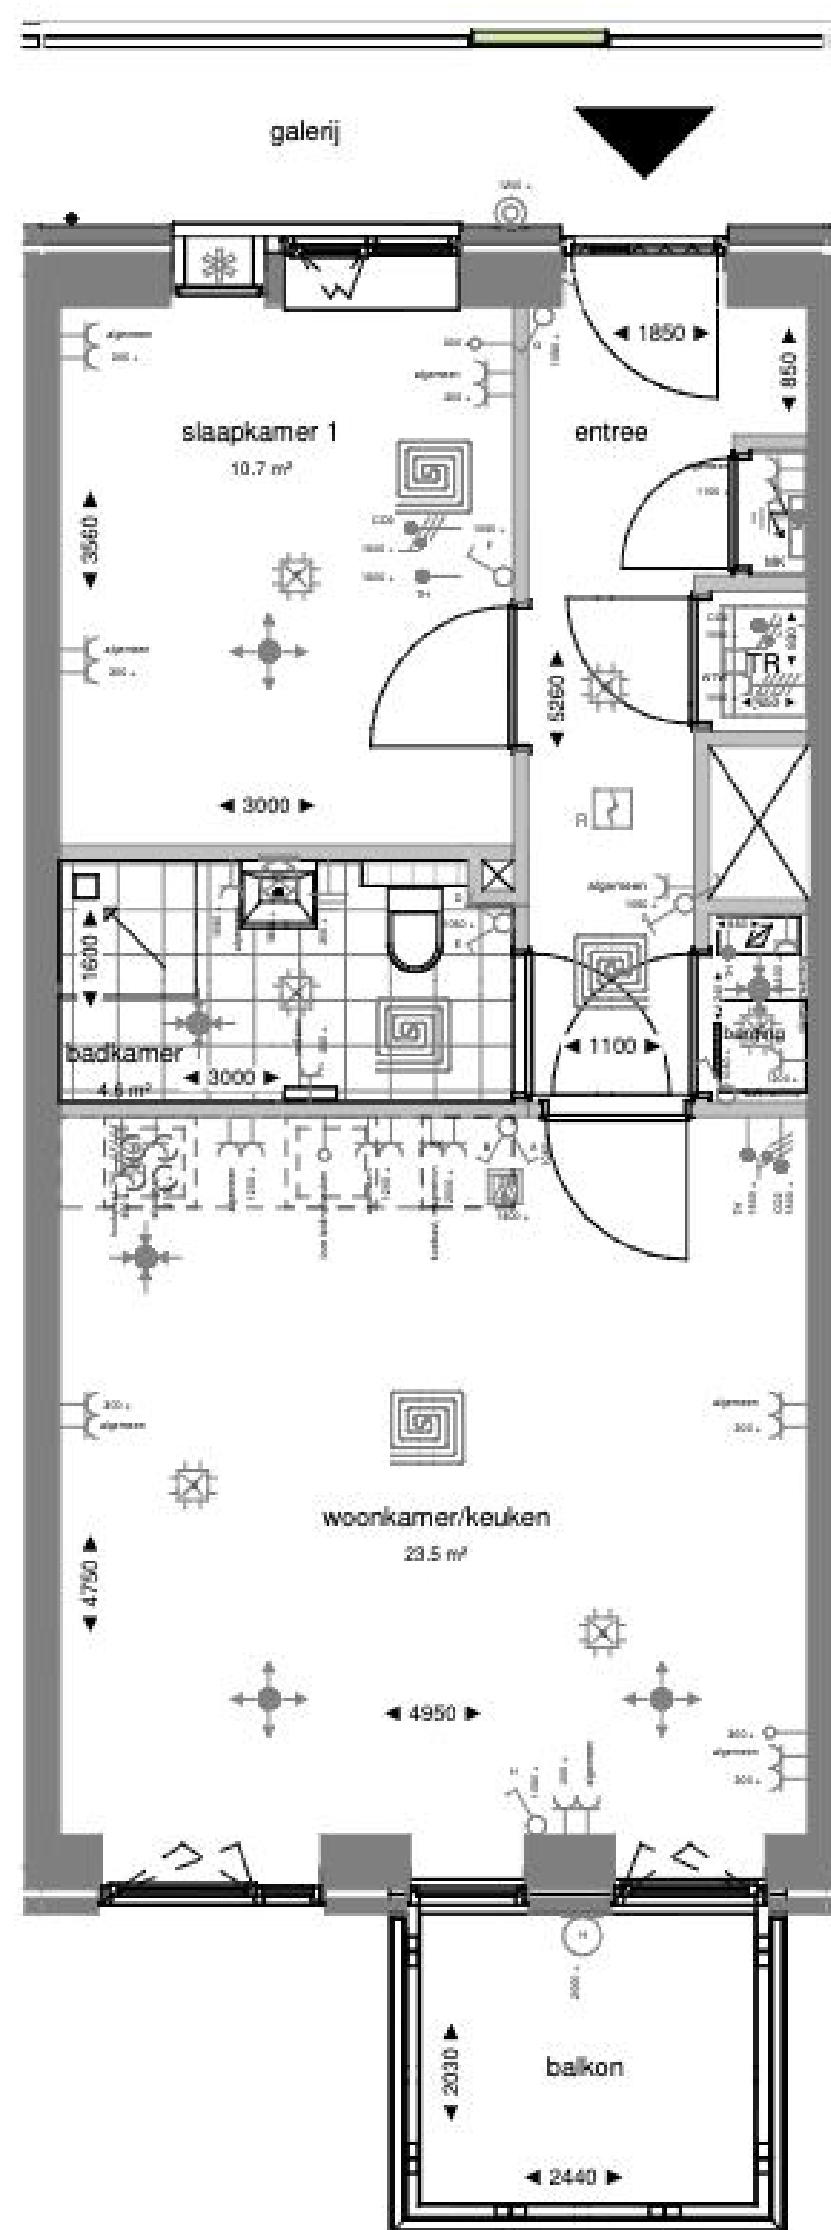

Zuidgevel

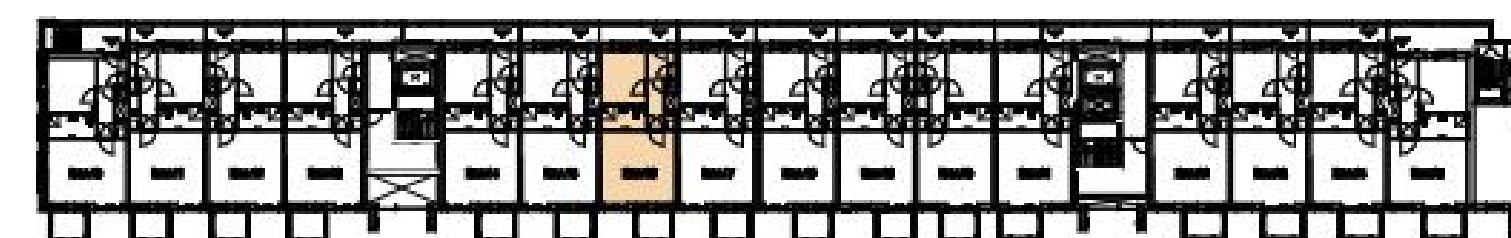

1e verdieping


ELEKTRISCHE INSTALLATIE:

	Schakelaar, enkelpolig		Intercom binnenpost
	Schakelaar, wissel		Loze leiding (met controledraad)
	Schakelaar, serie		Ventilatieozet - inblaas (locatie indicatief)
	Centraaldoos/aansluitpunt ten behoeve van verlichting		Ventilatieozet - afzuig (locatie indicatief)
	rookmelder		meterkast
	Aansluitpunt tbv wandlamp (excl. armatuur)		afleverset, met eronder vloerverwarmingverdelers
	Buitenverlichting, tpv balkon, terras en galerij incl armatuur. tpv galerij op schemerschakelin		douchehoek
	deurbel		opstelplaats wasmachine
	Contactdoos 1-voudig		opstelplaats kooktoestel
	Contactdoos 2-voudig		betontegels - terras
	CO2 sensor		geluidwerend ventilatioerooster
	Kookgroep: Perilex contactdoos		wtw unit
	Ventilatie: Perilex contactdoos		schacht / sparingszone
	Th Thermostaat (1.500+vl)		hwa
	Aansluitpunten aarding zoals omschreven in de tekening		aanduiding woningentree
	Vloerverwarming		

Plattegrond Bnr.16

0 1 2 3 4 5m.


Alle maten zijn ca maten

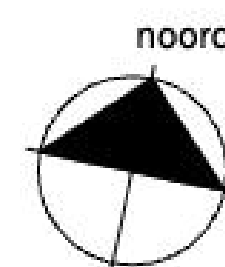


SPOT24
LIVE • CONNECT • ENJOY

project
Spot24 - Plaza
eindatsoel
BOUWNUMMER 16

schaal
1:50
datum
07.09.2026
tek. nr.
DO16

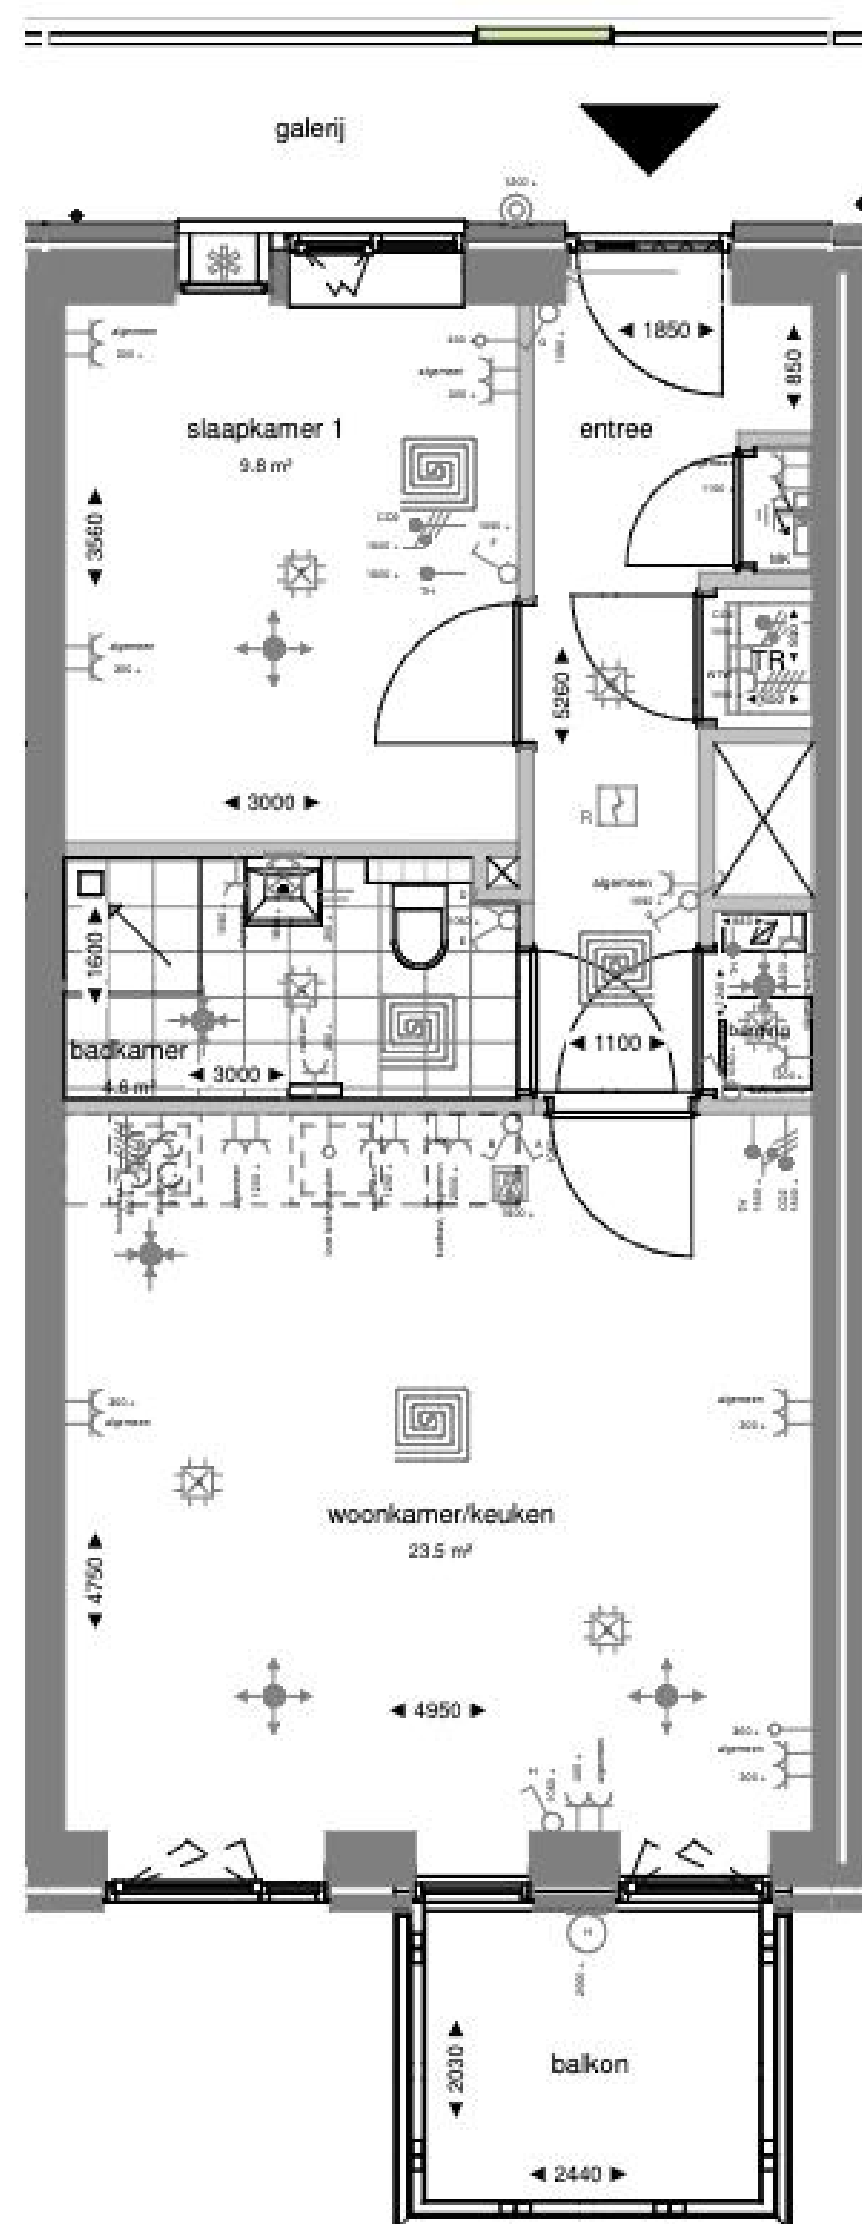

Zuidgevel

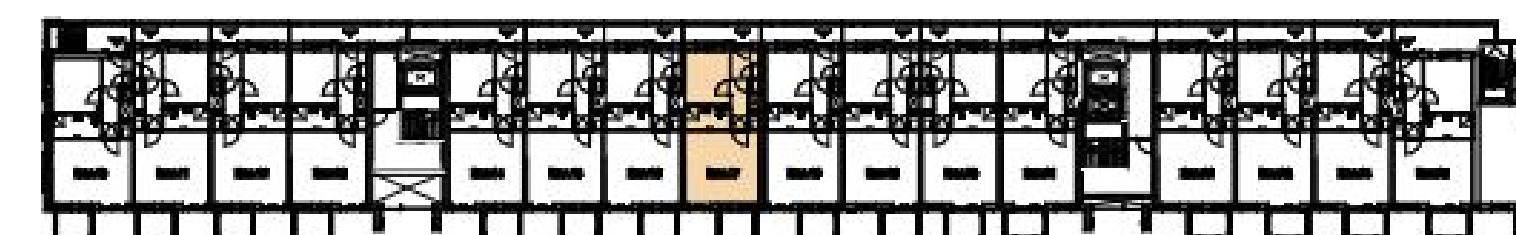

1e verdieping


ELEKTRISCHE INSTALLATIE:

	Schakelaar, enkelpolig		Intercom binnenpost
	Schakelaar, wissel		Loze leiding (met controledraad)
	Schakelaar, serie		Ventilatieozet - inblaas (locatie indicatief)
	Centraaldoos/aansluitpunt ten behoeve van verlichting		Ventilatieozet - afzuig (locatie indicatief)
	rookmelder		meterkast
	Aansluitpunt tbv wandlamp (excl. armatuur)		afleverset, met eronder vloerverwarmingverdelers
	Buitenverlichting, tpv balkon, terras en galerij incl armatuur. tpv galerij op schemerschakelin		douchehoek
	deurbel		opstelplaats wasmachine
	Contactdoos 1-voudig		opstelplaats kooktoestel
	Contactdoos 2-voudig		betontegels - terras
	CO2 sensor		geluidwerend ventilatioerooster
	Kookgroep: Perilex contactdoos		wtw unit
	Ventilatie: Perilex contactdoos		schacht / sparingszone
	Th Thermostaat (1.500+vl)		hwa
	Aansluitpunten aarding zoals omschreven in de tekening		aanduiding woningentree
	Vloerverwarming		

Plattegrond Bnr.17

0 1 2 3 4 5m.


Alle maten zijn ca maten

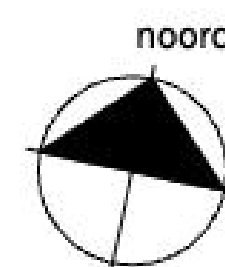


SPOT24
LIVE • CONNECT • ENJOY

project
Spot24 - Plaza
datum
07.09.2026
ontwerp
BOUWNUMMER 17

schaal
1:50
formaat
A2
tek. nr.
DO17

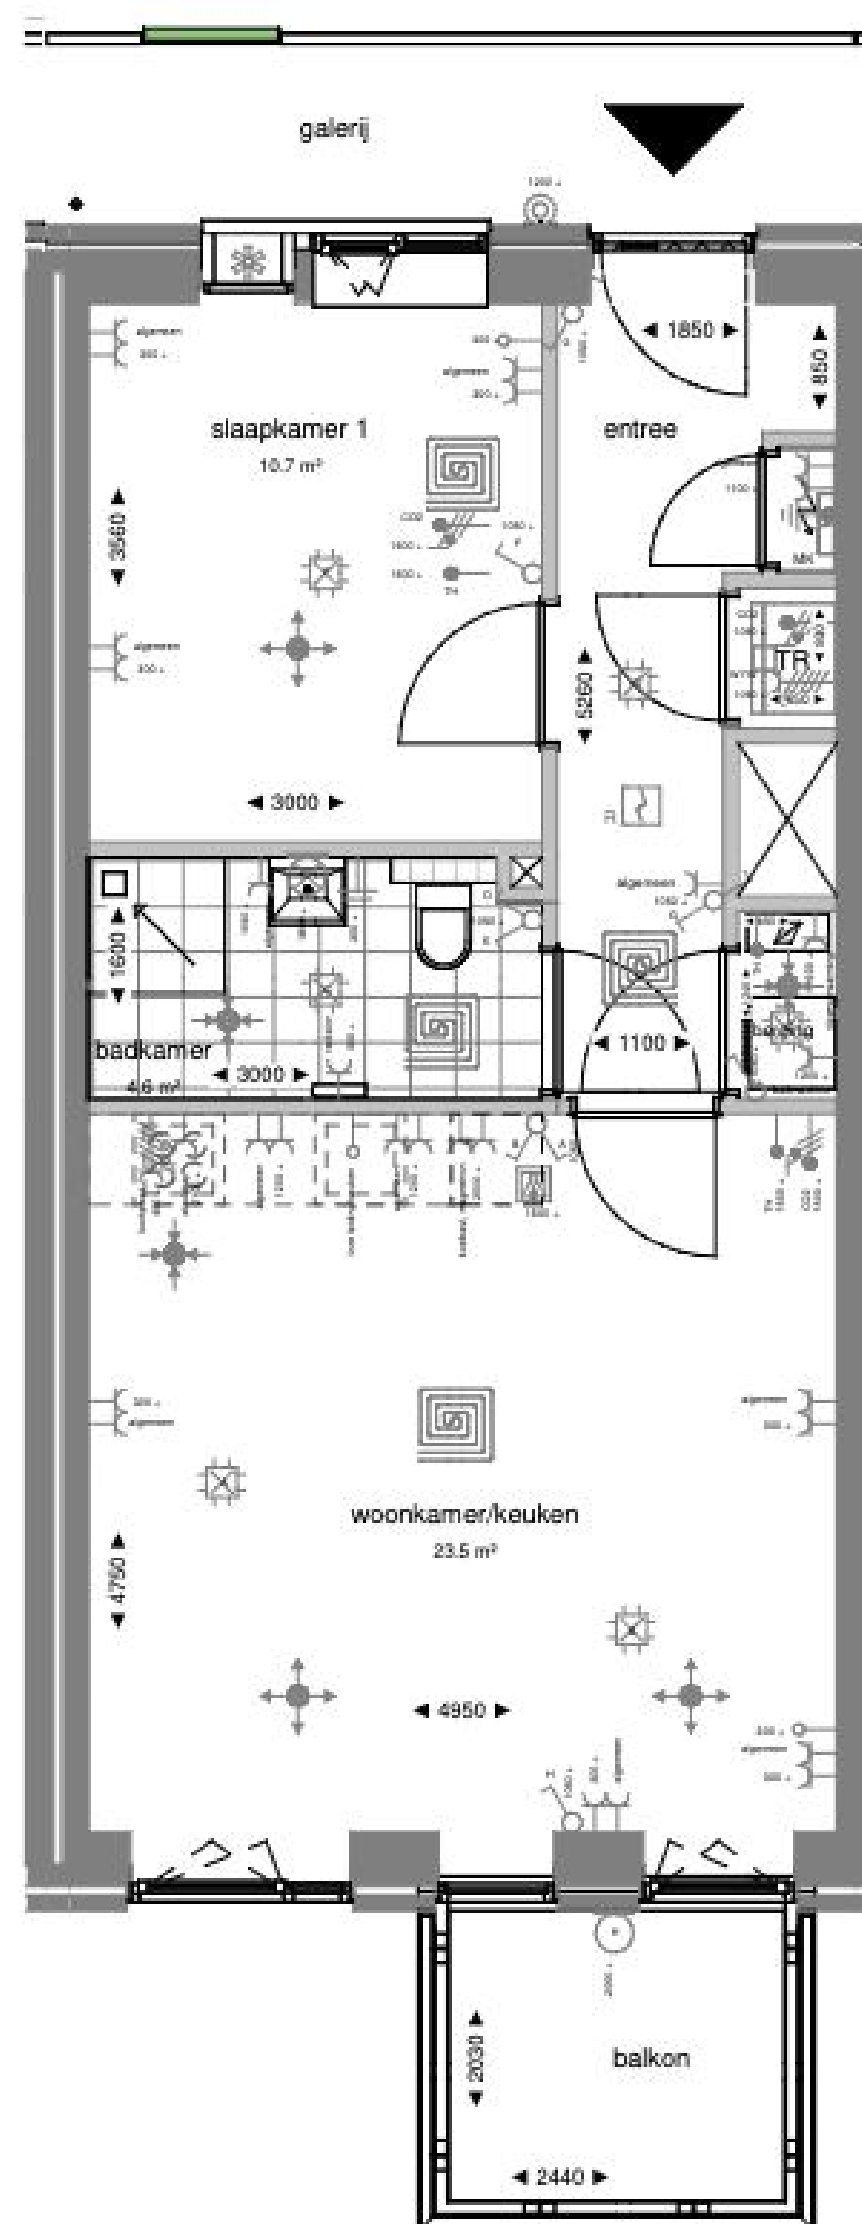

Zuidgevel

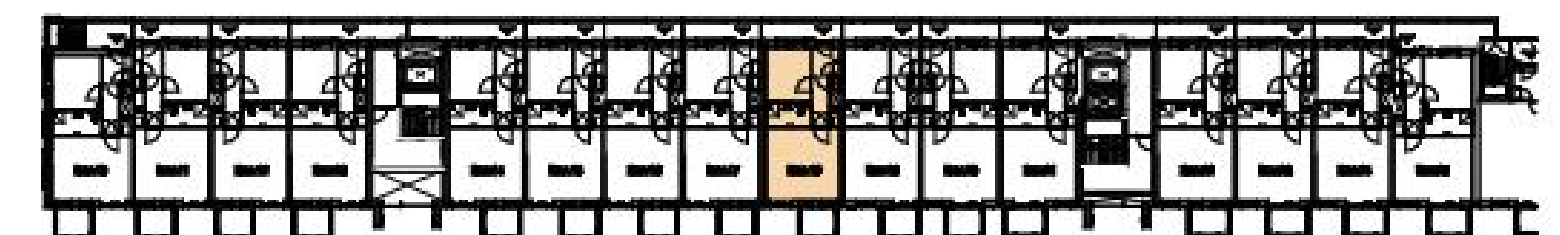


1e verdieping

Plattegrond Bnr.18



Alle maten zijn ca maten

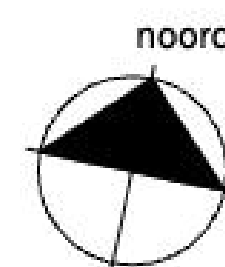


ELEKTRISCHE INSTALLATIE:

	Schakelaar, enkelpolig		Intercom binnenpost
	Schakelaar, wissel		Loze leiding (met controledraad)
	Schakelaar, serie		Ventilatieozet - inblaas (locatie indicatief)
	Centraaldoos/aansluitpunt ten behoeve van verlichting		Ventilatieozet - afzuig (locatie indicatief)
	rookmelder		meterkast
	Aansluitpunt tbv wandlamp (excl. armatuur)		afleverset, met eronder vloerverwarmingverdelers
	Buitenverlichting, tpv balkon, terras en galerij incl armatuur. tpv galerij op schemerschakelin		douchehoek
	deurbel		opstelplaats wasmachine
	Contactdoos 1-voudig		opstelplaats kooktoestel
	Contactdoos 2-voudig		betontegels - terras
	CO2 sensor		geluidwerend ventilatioerooster
	Kookgroep: Perilex contactdoos		wtw unit
	Ventilatie: Perilex contactdoos		schacht / sparingszone
	Th Thermostaat (1.500+V)		hwa
	Aansluitpunten aarding zoals omschreven in de tekening		aanduiding woningentree
	Vloerverwarming		




project
Spot24 - Plaza
eindatsoel
BOUWNUMMER 18

schaal
1:50
datum
07.09.2026
tek. nr.
DO18

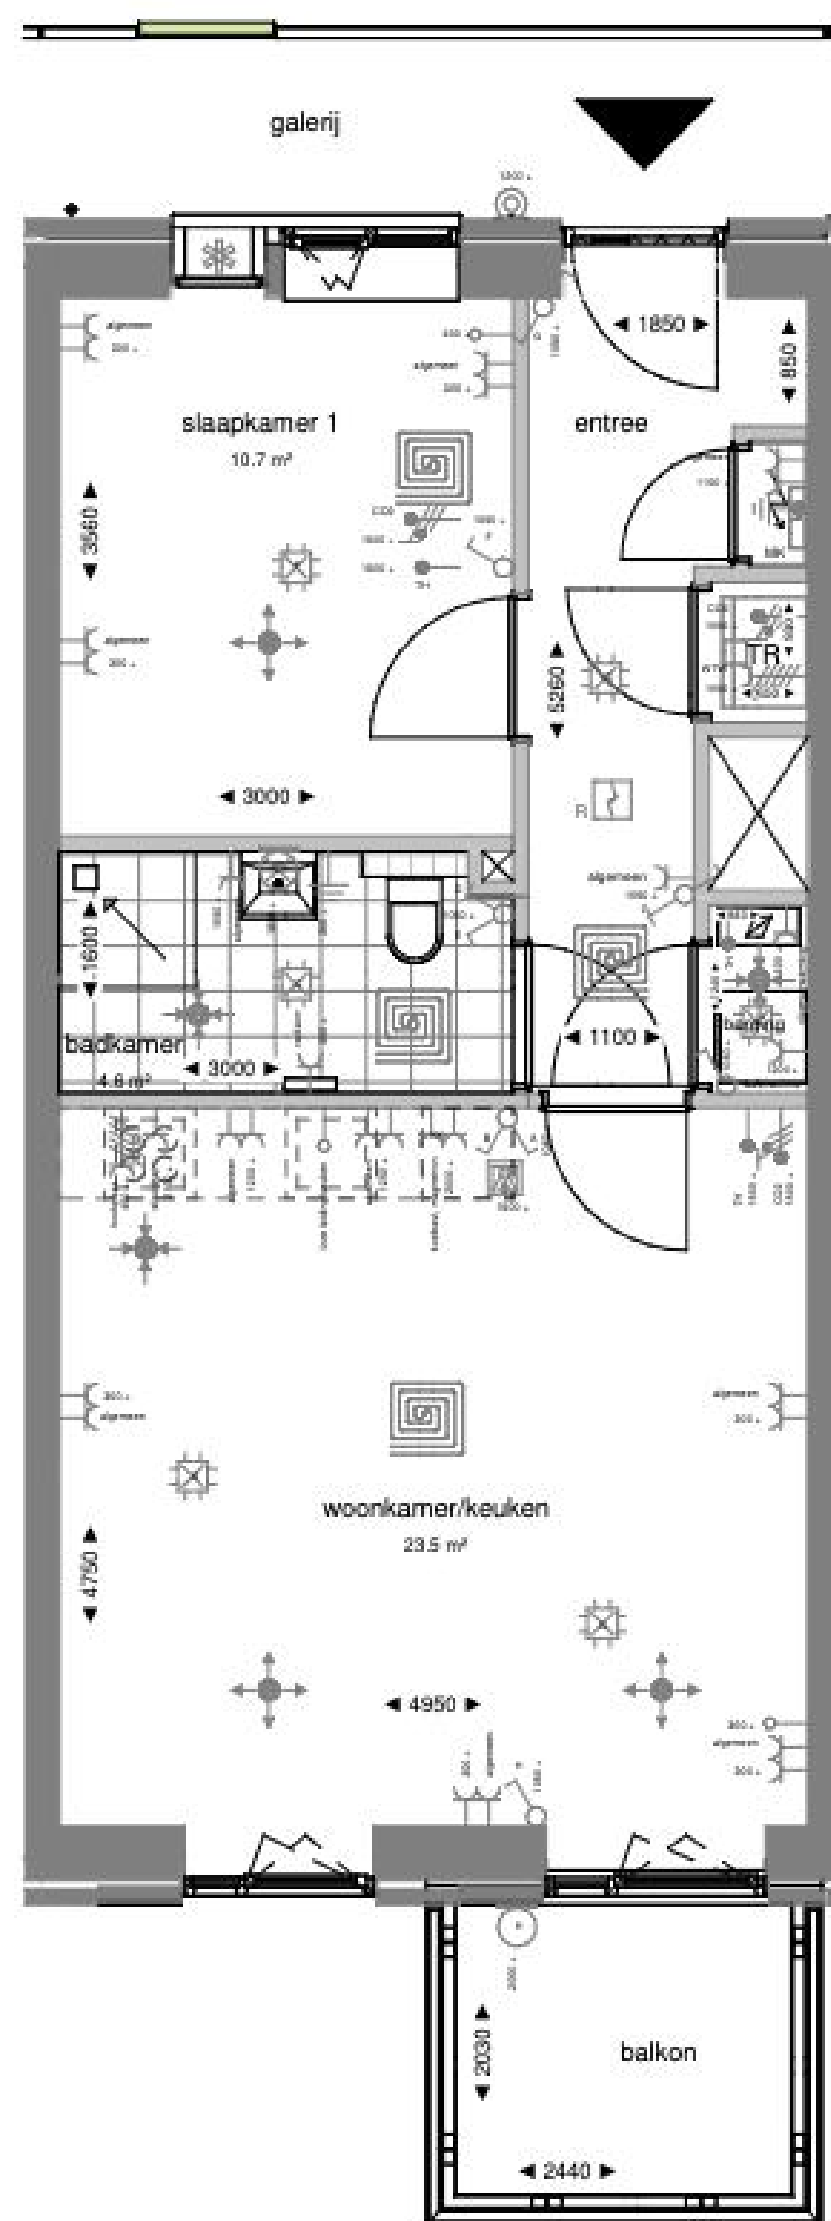

Zuidgevel

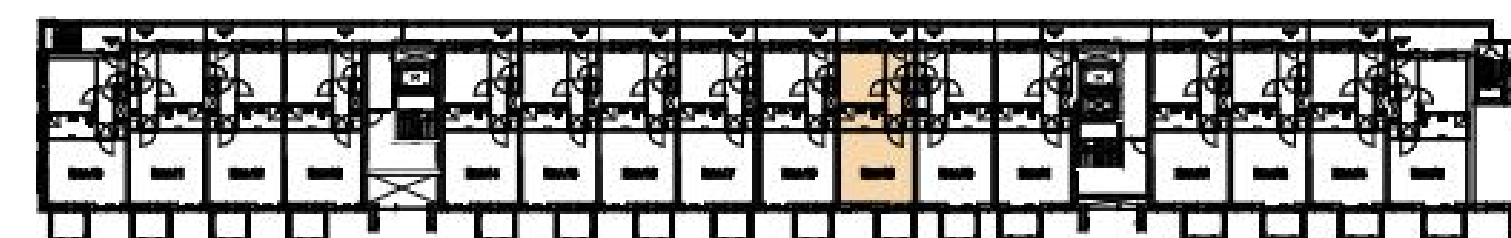

1e verdieping


ELEKTRISCHE INSTALLATIE:

	Schakelaar, enkelpolig		Intercom binnenpost
	Schakelaar, wissel		Loze leiding (met controledraad)
	Schakelaar, serie		Ventilatieozet - inblaas (locatie indicatief)
	Centraaldoos/aansluitpunt ten behoeve van verlichting		Ventilatieozet - afzuig (locatie indicatief)
	rookmelder		meterkast
	Aansluitpunt tbv wandlamp (excl. armatuur)		afleverset, met eronder vloerverwarmingverdelers
	Buitenverlichting, tpv balkon, terras en galerij incl armatuur. tpv galerij op schemerschakelin		douchehoek
	deurbel		opstelplaats wasmachine
	Contactdoos 1-voudig		opstelplaats kooktoestel
	Contactdoos 2-voudig		betontegels - terras
	CO2 sensor		geluidwerend ventilatierooster
	Kookgroep: Perilex contactdoos		wtw unit
	Ventilatie: Perilex contactdoos		schacht / sparingszone
	Th Thermostaat (1.500+vi)		hwa
	Aansluitpunten aarding zoals omschreven in de tekening		aanduiding woningentree
	Vloerverwarming		


SPOT24
LIVE - CONNECT - ENJOY

project
Spot24 - Plaza
datum
07.09.2026
ontwerp
BOUWNUMMER 19

schaal
1:50
formaat
A2
tek. nr.
DO19

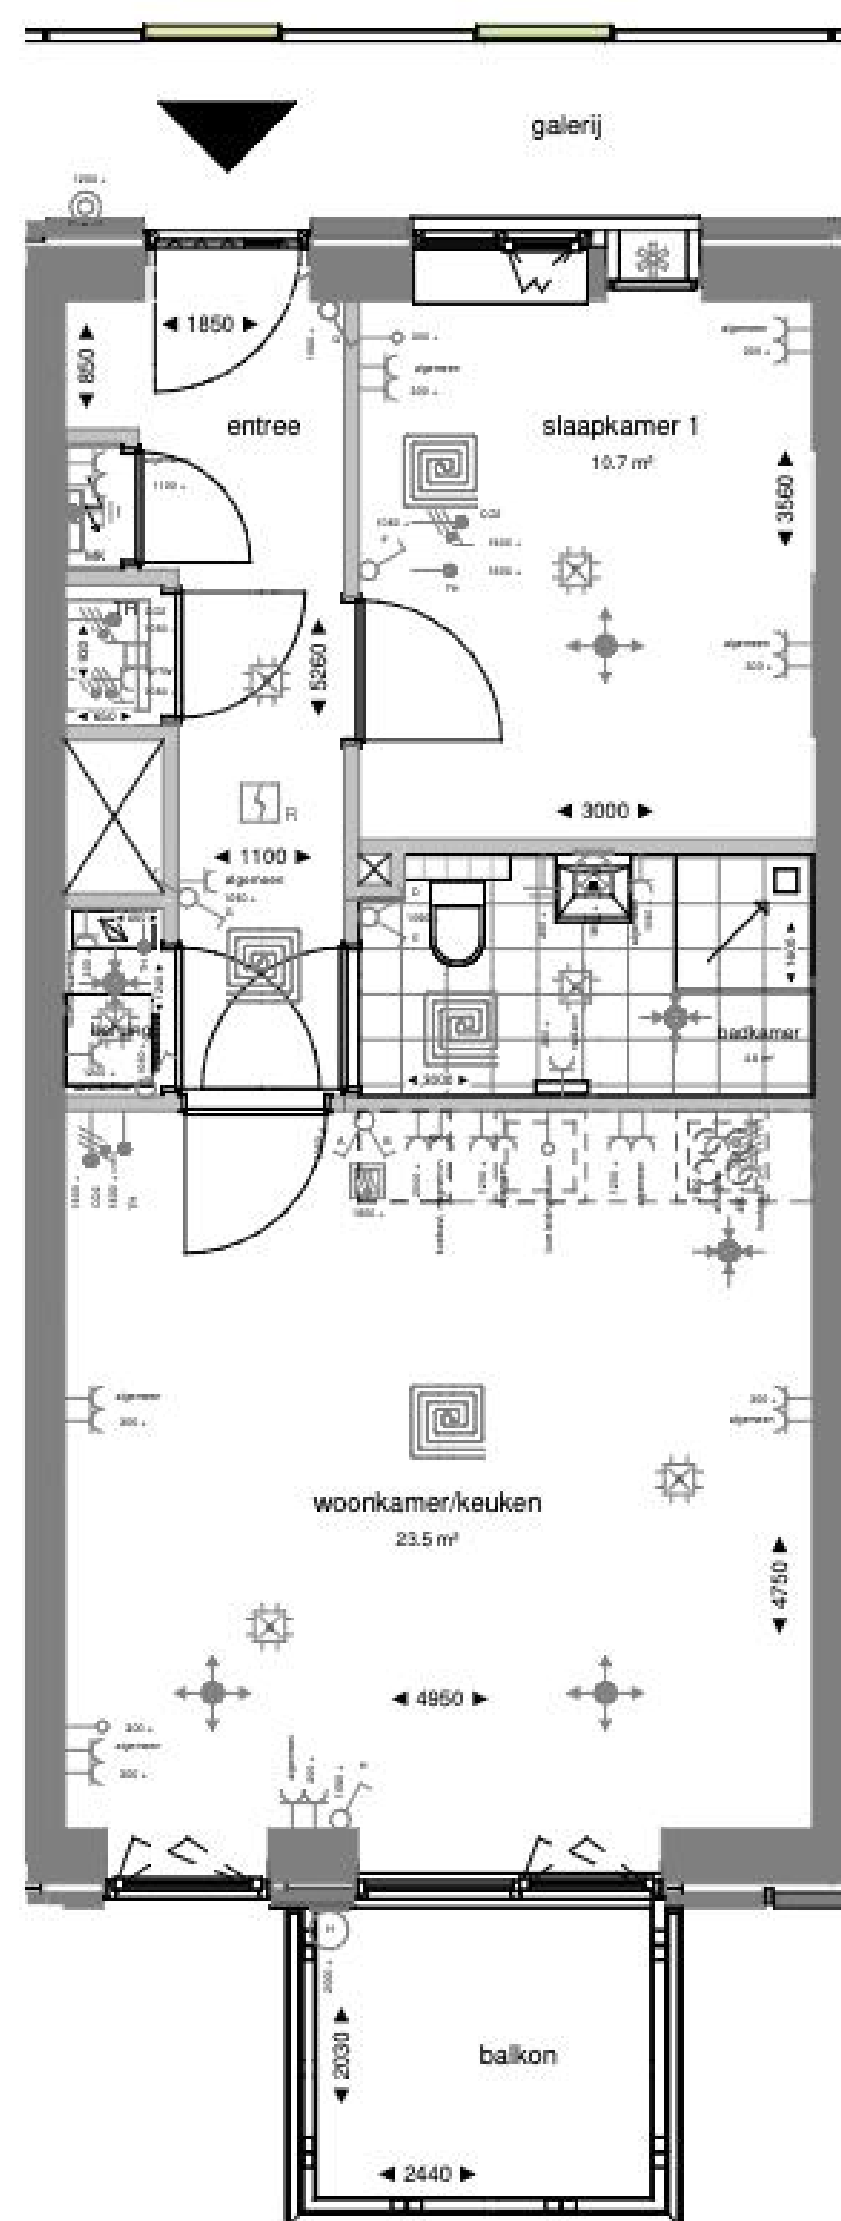

Zuidgevel

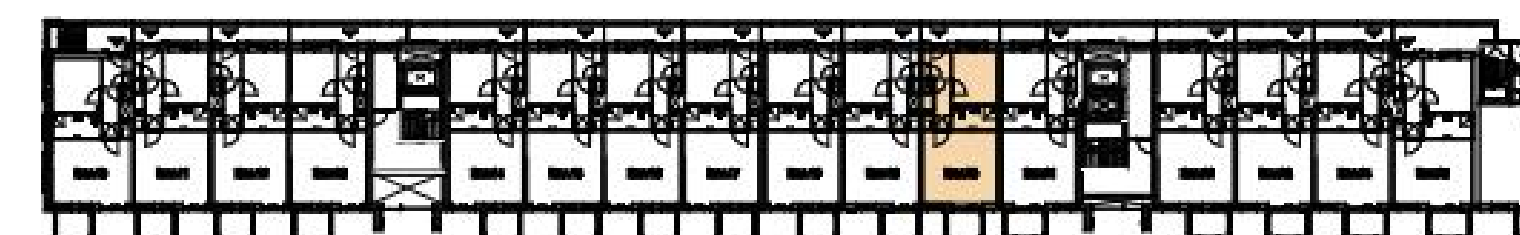


1e verdieping

ELEKTRISCHE INSTALLATIE:

	Schakelaar, enkelpolig		Intercom binnenpost
	Schakelaar, wissel		Loze leiding (met controledraad)
	Schakelaar, serie		Ventilatieozet - inblaas (locatie indicatief)
	Centraaldoos/aansluitpunt ten behoeve van verlichting		Ventilatieozet - afzuig (locatie indicatief)
	rookmelder		meterkast
	Aansluitpunt tbv wandlamp (excl. armatuur)		afleverset, met eronder vloerverwarmingverdelers
	Buitenverlichting, tpv balkon, terras en galerij incl armatuur. tpv galerij op schemerschakelin		douchehoek
	deurbel		opstelplaats wasmachine
	Contactdoos 1-voudig		opstelplaats kooktoestel
	Contactdoos 2-voudig		betontegels - terras
	CO2 sensor		geluidwerend ventilatioerooster
	Kookgroep: Perilex contactdoos		wtw unit
	Ventilatie: Perilex contactdoos		schacht / sparingszone
	Thermostaat (1.500+vi)		hwa
	Aansluitpunten aarding zoals omschreven in de tekening		aanduiding woningentree
	Vloerverwarming		


Plattegrond Bnr.20

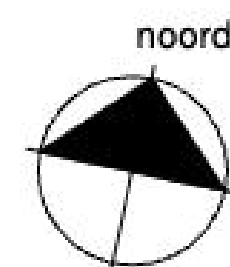


SPOT24
LIVE • CONNECT • ENJOY

project
Spot24 - Plaza
datum
07.09.2026
ontwerp
BOUWNUMMER 20

schaal
1:50
formaat
A2
tek. nr.
DO 20

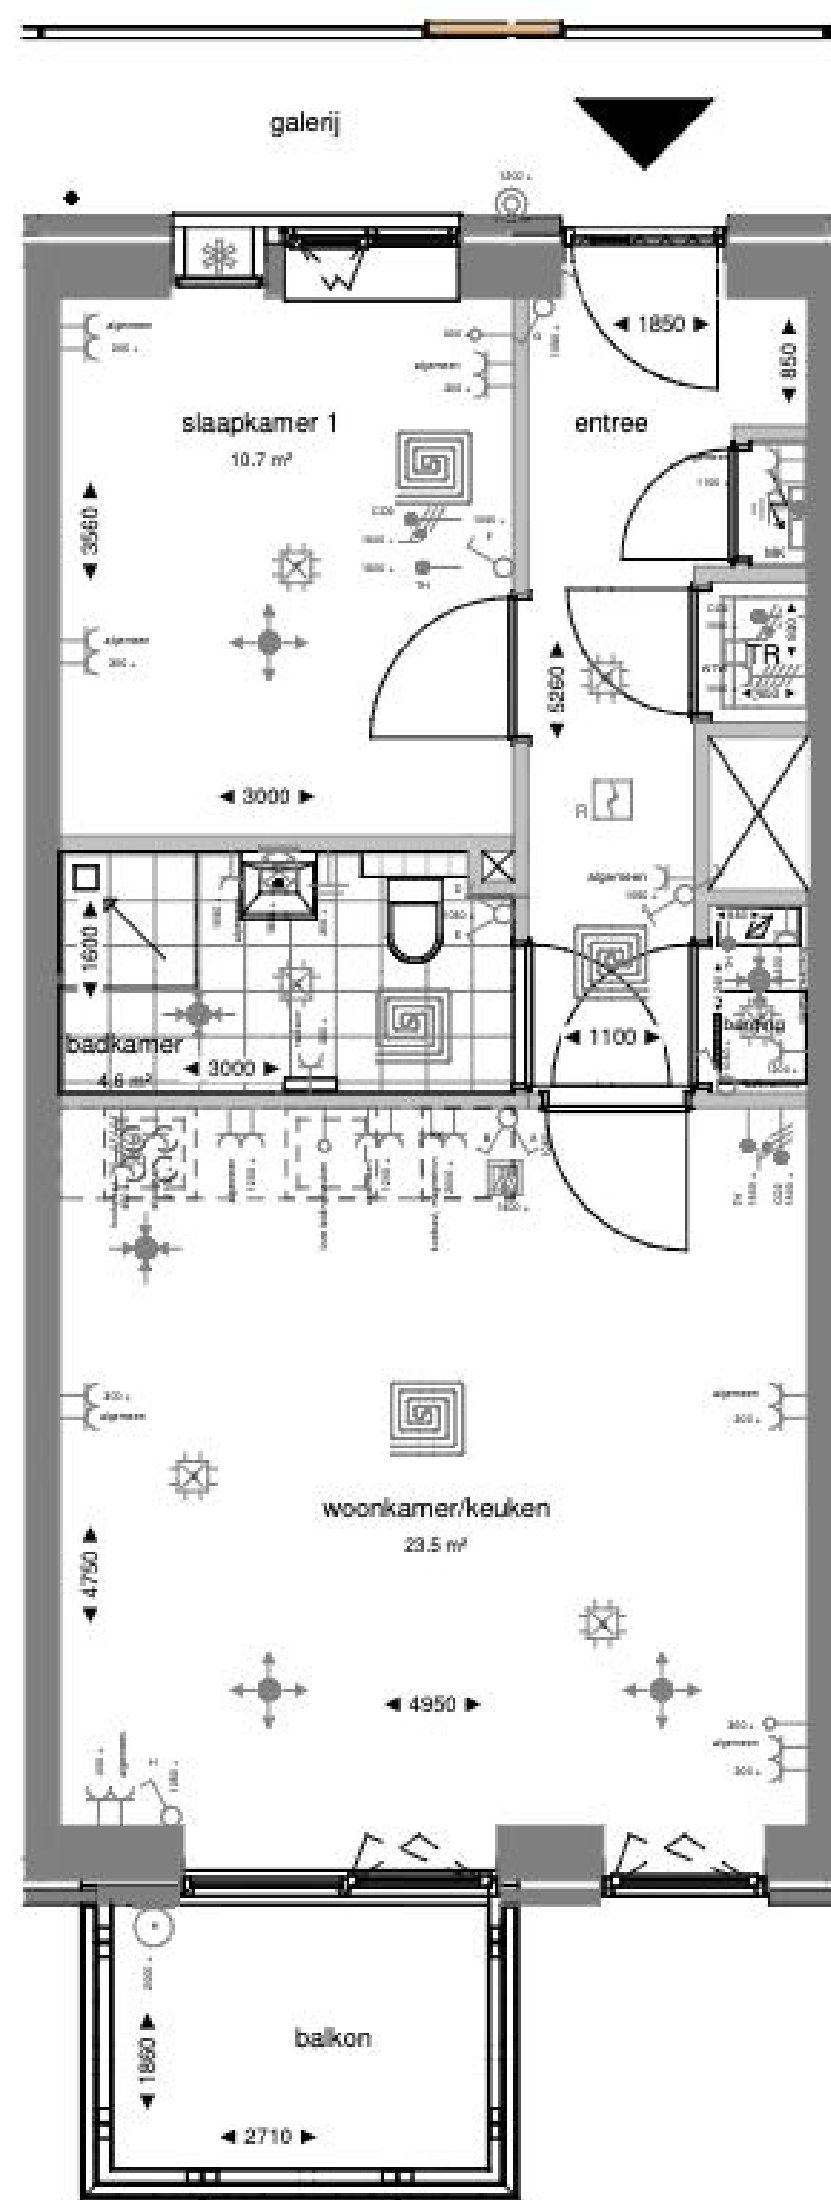

Zuidgevel

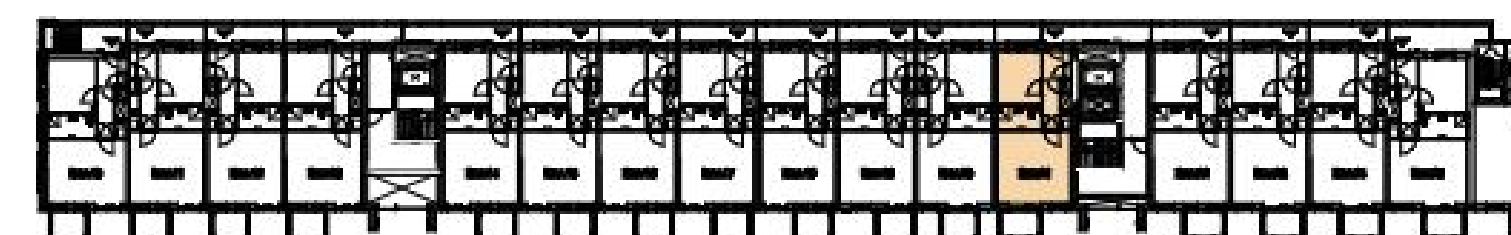

1e verdieping


ELEKTRISCHE INSTALLATIE:

	Schakelaar, enkelpolig		Intercom binnenpost
	Schakelaar, wissel		Loze leiding (met controledraad)
	Schakelaar, serie		Ventilatieozet - inblaas (locatie indicatief)
	Centraaldoos/aansluitpunt ten behoeve van verlichting		Ventilatieozet - afzuig (locatie indicatief)
	rookmelder		meterkast
	Aansluitpunt tbv wandlamp (excl. armatuur)		afleverset, met eronder vloerverwarmingverdeler
	Buitenverlichting, tpv balkon, terras en galerij incl armatuur. tpv galerij op schemerschakelin		douchehoek
	deurbel		opstelplaats wasmachine
	Contactdoos 1-voudig		opstelplaats kooktoestel
	Contactdoos 2-voudig		betontegels - terras
	CO2 sensor		geluidwerend ventilatioerooster
	Kookgroep: Perilex contactdoos		wtw unit
	Ventilatie: Perilex contactdoos		schacht / sparingszone
	Thermostaat (1.500+vi)		hwa
	Aansluitpunten aarding zoals omschreven in de tekening		aanduiding woningentree
	Vloerverwarming		

Plattegrond Bnr.21




Alle maten zijn ca maten

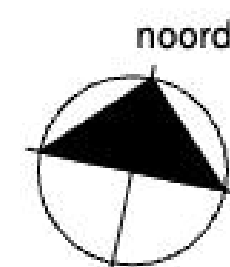


SPOT24
LIVE • CONNECT • ENJOY

project
Spot24 - Plaza
ontwerp
BOUWNUMMER 21

schaal
1:50
datum
07.09.2026
tek. nr.
DO21

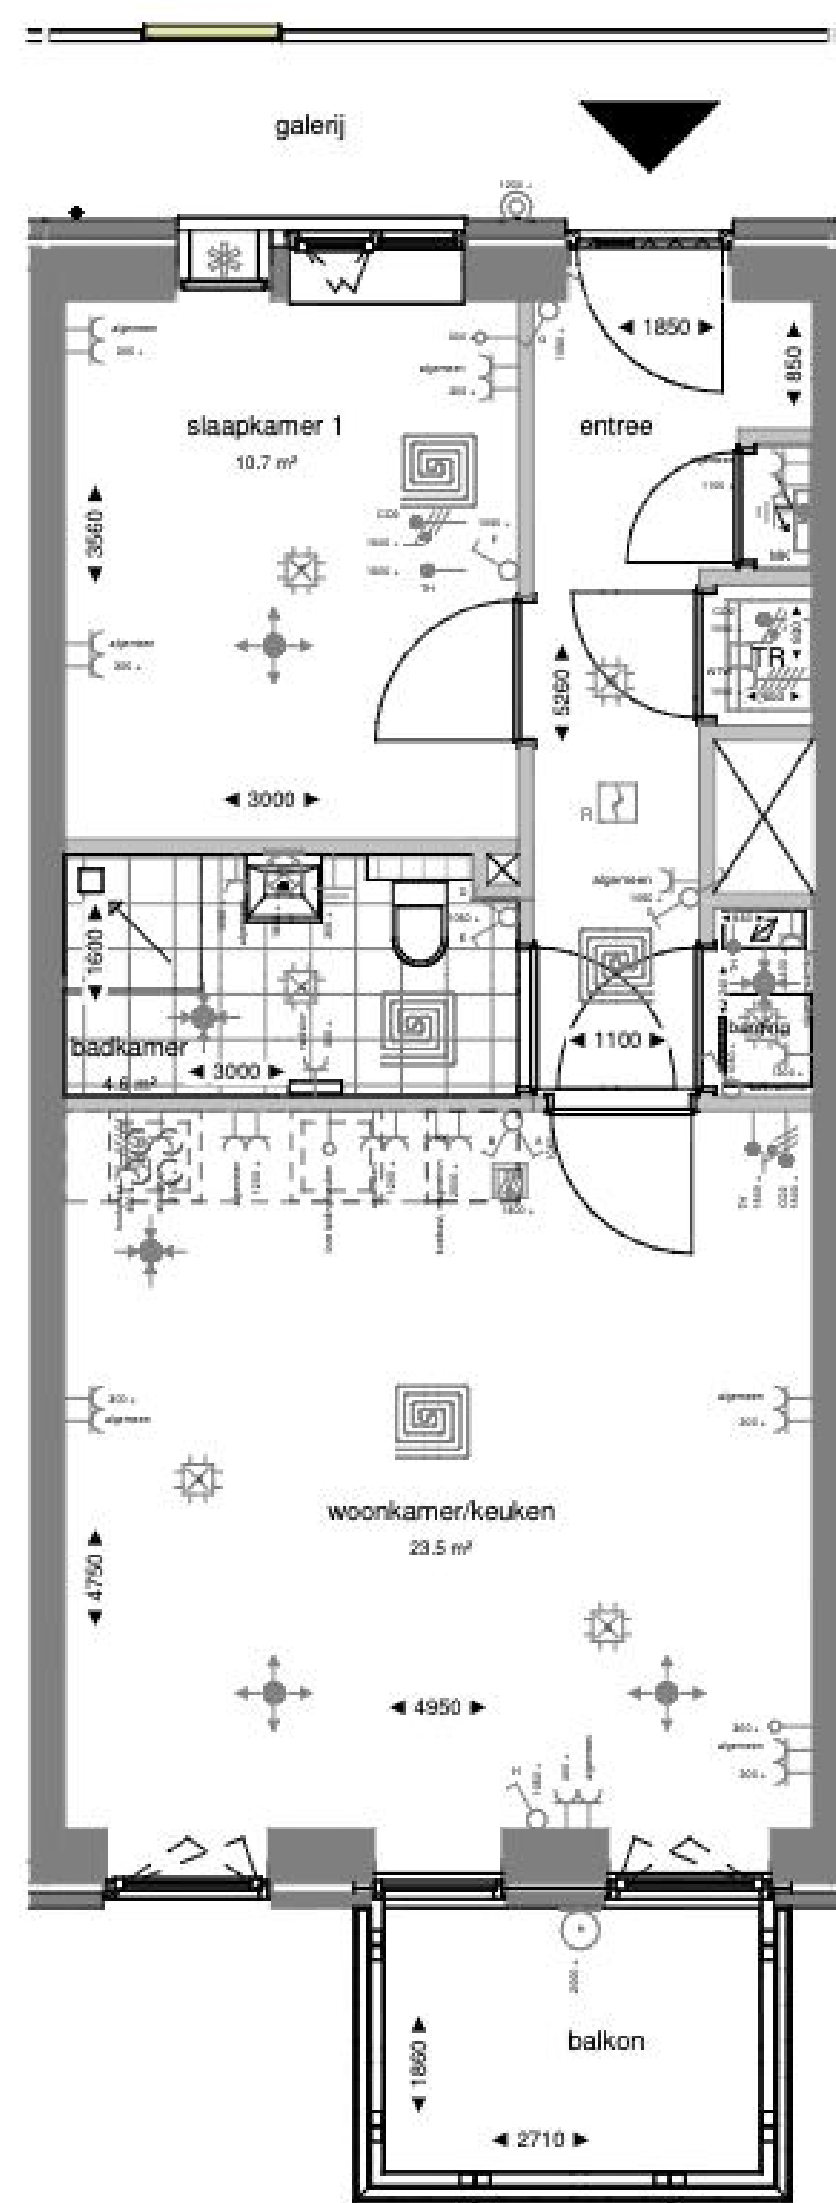

Zuidgevel

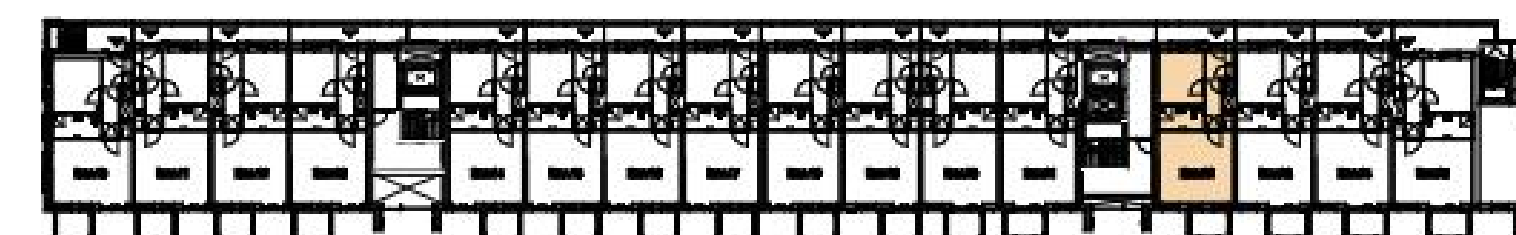


1e verdieping

Plattegrond Bnr.22



Alle maten zijn ca maten

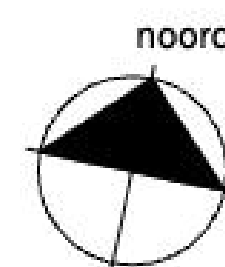


ELEKTRISCHE INSTALLATIE:

	Schakelaar, enkelpolig		Intercom binnenpost
	Schakelaar, wissel		Loze leiding (met controledraad)
	Schakelaar, serie		Ventilatieozet - inblaas (locatie indicatief)
	Centraaldoos/aansluitpunt ten behoeve van verlichting		Ventilatieozet - afzuig (locatie indicatief)
	rookmelder		meterkast
	Aansluitpunt tbv wandlamp (excl. armatuur)		afleverset, met eronder vloerverwarmingverdelers
	Buitenverlichting, tpv balkon, terras en galerij incl armatuur. tpv galerij op schemerschakelin		douchehoek
	deurbel		opstelplaats wasmachine
	Contactdoos 1-voudig		opstelplaats kooktoestel
	Contactdoos 2-voudig		betontegels - terras
	CO2 sensor		geluidwerend ventilatioerooster
	Kookgroep: Perilex contactdoos		wtw unit
	Ventilatie: Perilex contactdoos		schacht / sparingszone
	Th Thermostaat (1.500+V)		hwa
	Aansluitpunten aarding zoals omschreven in de tekening		aanduiding woningentree
	Vloerverwarming		


SPOT24
LIVE - CONNECT - ENJOY

project
Spot24 - Plaza
eindatsoel
BOUWNUMMER 22

schaal
1:50
datum
07.09.2026
tek. nr.
DO22

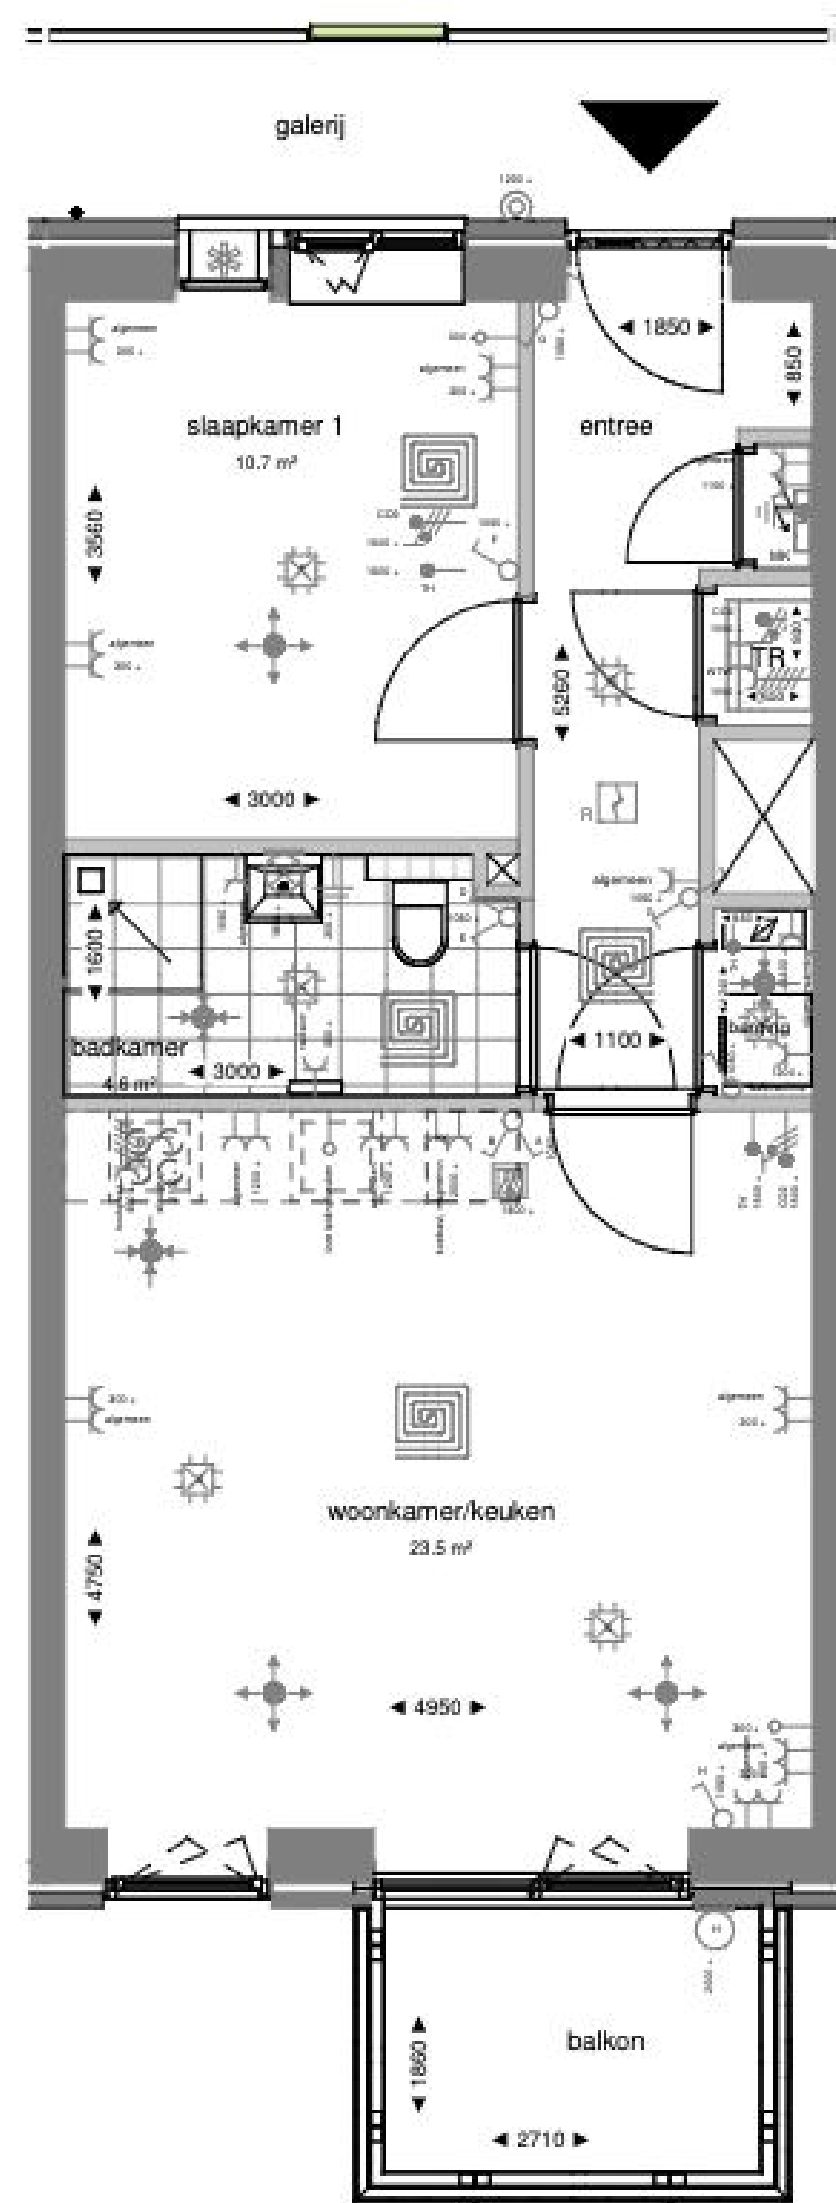

Zuidgevel

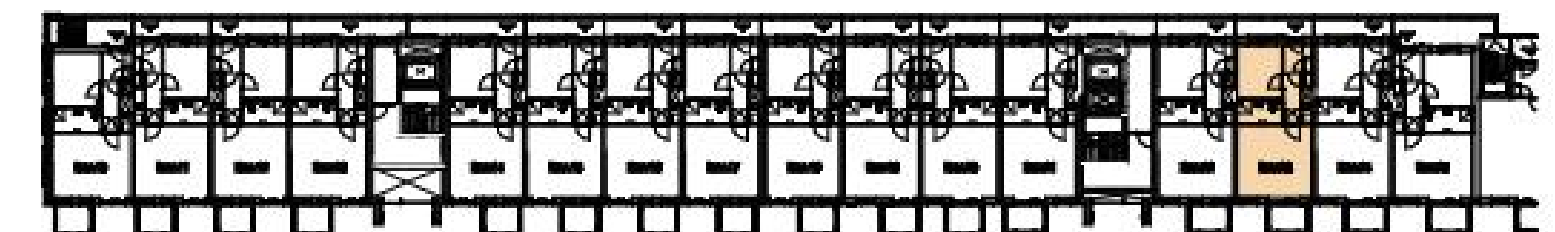


1e verdieping

Plattegrond Bnr.23



Alle maten zijn ca maten

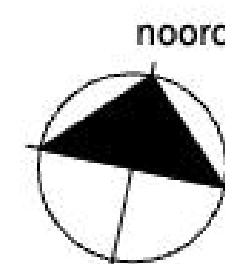


ELEKTRISCHE INSTALLATIE:

	Schakelaar, enkelpolig		Intercom binnenpost
	Schakelaar, wissel		Loze leiding (met controledraad)
	Schakelaar, serie		Ventilatieozet - inblaas (locatie indicatief)
	Centraaldoos/aansluitpunt ten behoeve van verlichting		Ventilatieozet - afzuig (locatie indicatief)
	rookmelder		meterkast
	Aansluitpunt tbv wandlamp (excl. armatuur)		afleverset, met eronder vloerverwarmingverdelers
	Buitenverlichting, tpv balkon, terras en galerij incl armatuur. tpv galerij op schemerschakelin		douchehoek
	deurbel		opstelplaats wasmachine
	Contactdoos 1-voudig		opstelplaats kooktoestel
	Contactdoos 2-voudig		betontegels - terras
	CO2 sensor		geluidwerend ventilatioerooster
	Kookgroep: Perilex contactdoos		wtw unit
	Ventilatie: Perilex contactdoos		schacht / sparingszone
	Thermostaat (1.500+vi)		hwa
	Aansluitpunten aarding zoals omschreven in de tekening		aanduiding woningentree
	Vloerverwarming		




project
Spot24 - Plaza
datum
07.09.2026
ontwerp
BOUWNUMMER 23

schaal
1:50
formaat
A2
tek. nr.
DO23

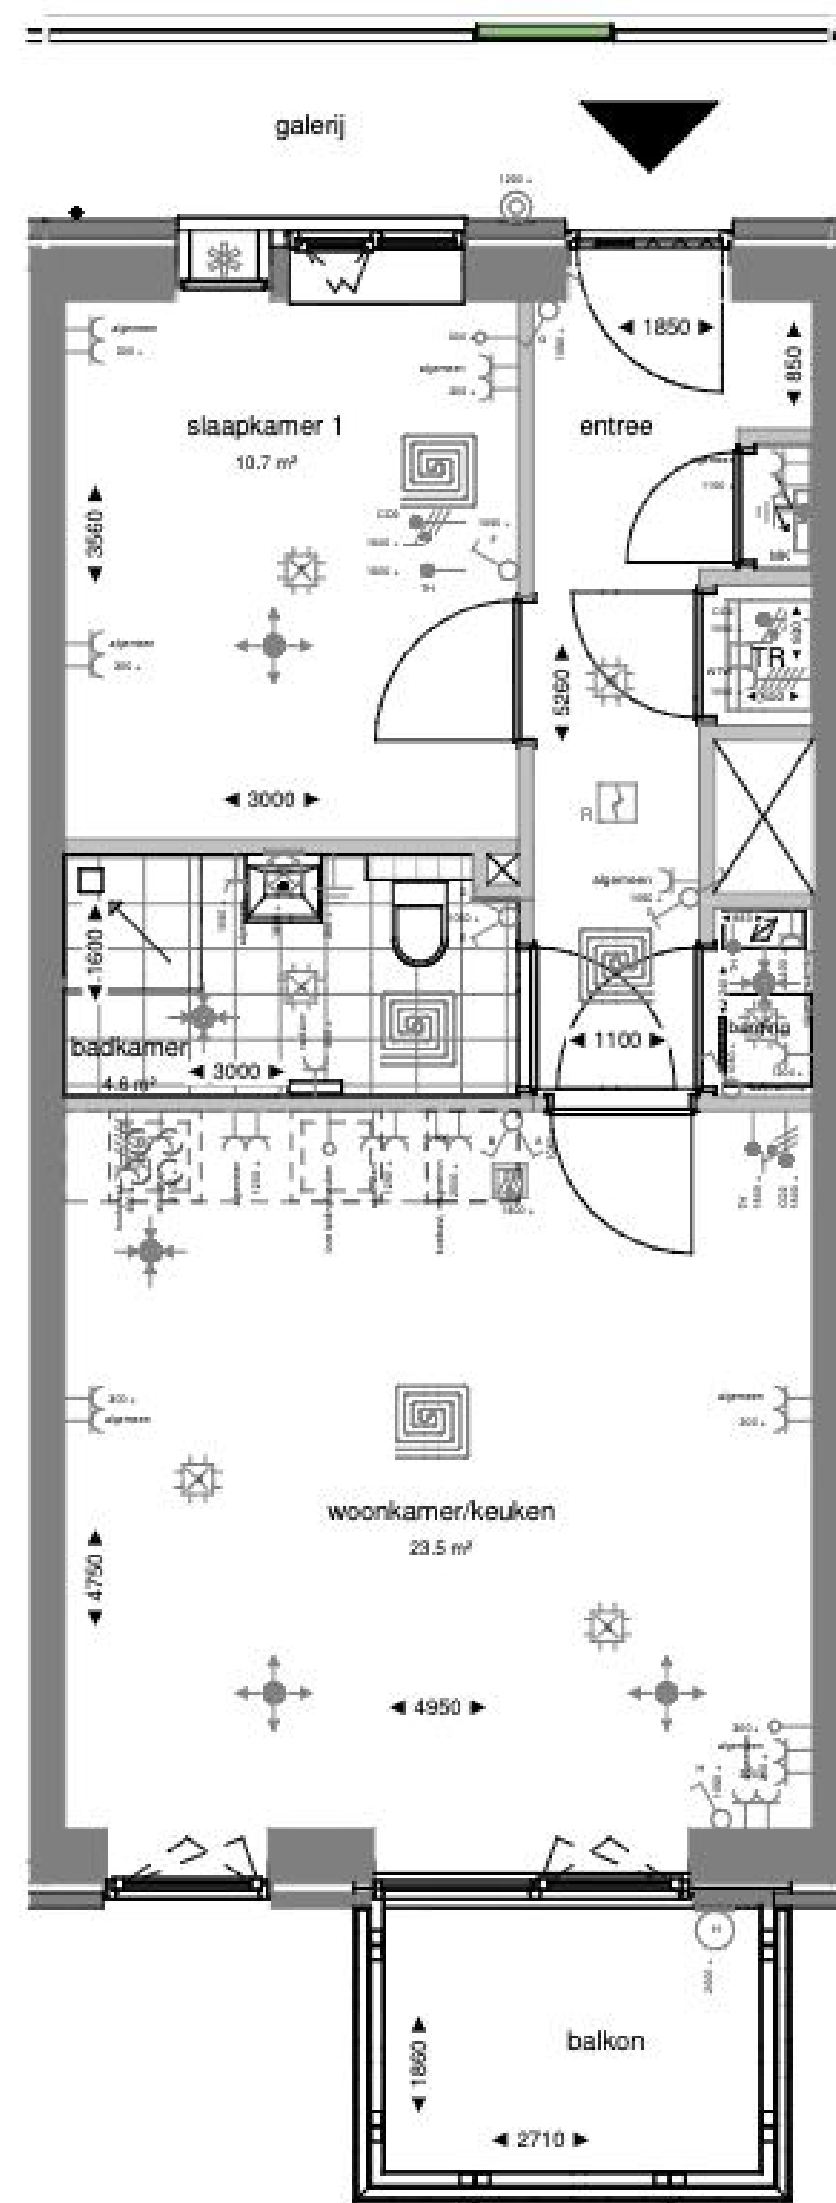

Zuidgevel

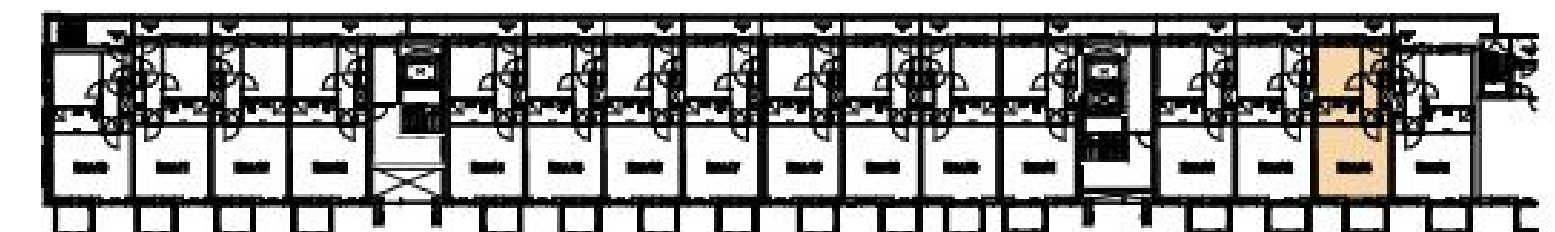


1e verdieping

Plattegrond Bnr.24



Alle maten zijn ca maten

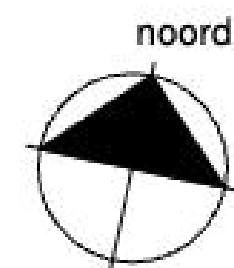


ELEKTRISCHE INSTALLATIE:

	Schakelaar, enkelpolig		Intercom binnenpost
	Schakelaar, wissel		Loze leiding (met controledraad)
	Schakelaar, serie		Ventilatieozet - inblaas (locatie indicatief)
	Centraaldoos/aansluitpunt ten behoeve van verlichting		Ventilatieozet - afzuig (locatie indicatief)
	rookmelder		meterkast
	Aansluitpunt tbv wandlamp (excl. armatuur)		afleverset, met eronder vloerverwarmingverdelers
	Buitenverlichting, tpv balkon, terras en galerij incl armatuur. tpv galerij op schemerschakelin		douchehoek
	deurbel		opstelplaats wasmachine
	Contactdoos 1-voudig		opstelplaats kooktoestel
	Contactdoos 2-voudig		betontegels - terras
	CO2 sensor		geluidwerend ventilatioerooster
	Kookgroep: Perilex contactdoos		wtw unit
	Ventilatie: Perilex contactdoos		schacht / sparingszone
	Thermostaat (1.500+vi)		hwa
	Aansluitpunten aarding zoals omschreven in de tekening		aanduiding woningentree
	Vloerverwarming		




project
Spot24 - Plaza
eindatsoel
BOUWNUMMER 24

schaal
1:50
datum
07.09.2026
tek. nr.
DO24

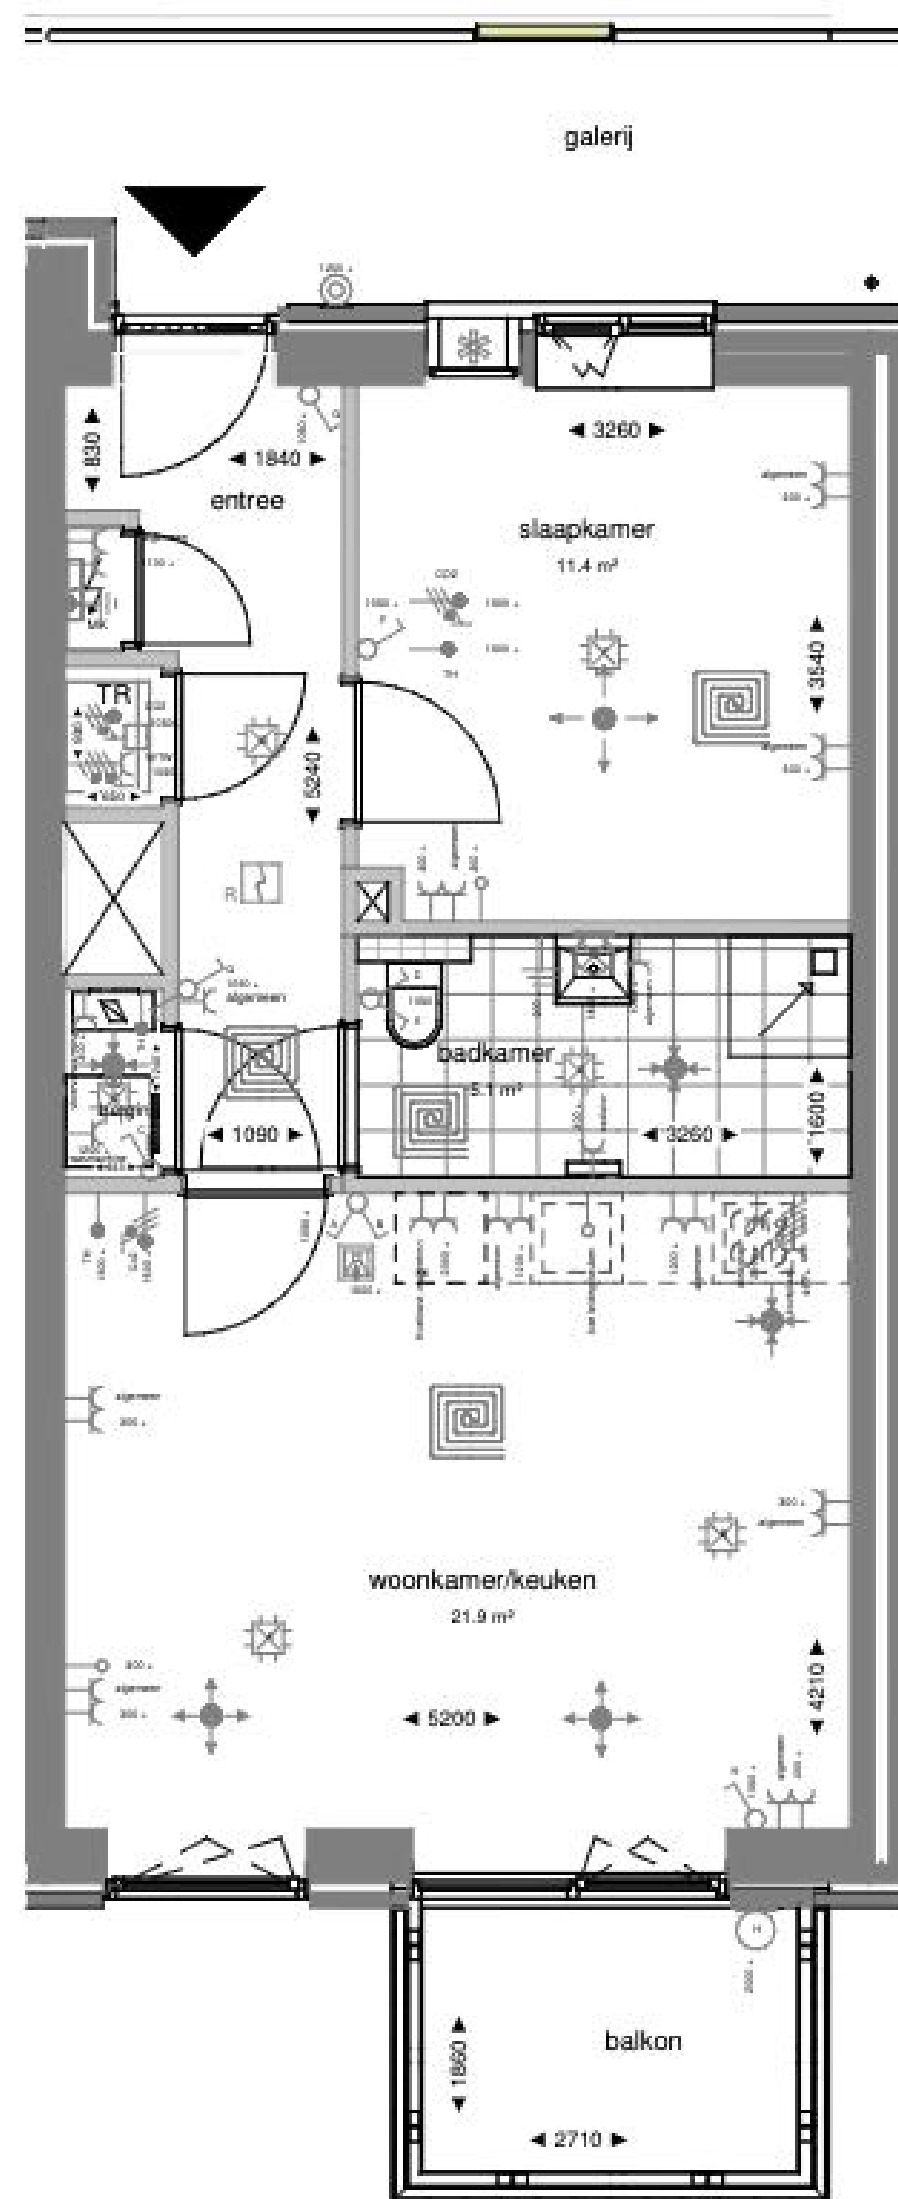

Zuidgevel

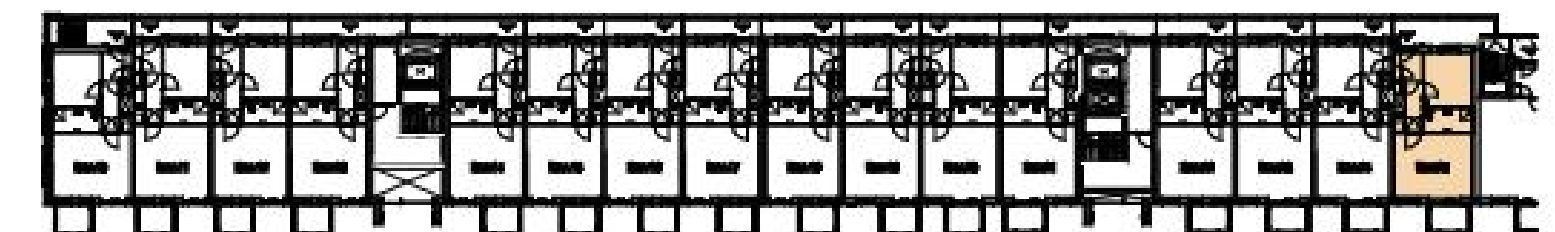


1e verdieping

Plattegrond Bnr.25



Alle maten zijn ca maten

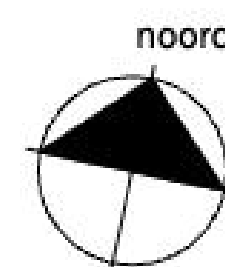


ELEKTRISCHE INSTALLATIE:

	Schakelaar, enkelpolig		Intercom binnenpost
	Schakelaar, wissel		Loze leiding (met controledraad)
	Schakelaar, serie		Ventilatieozet - inblaas (locatie indicatief)
	Centraaldoos/aansluitpunt ten behoeve van verlichting		Ventilatieozet - afzuig (locatie indicatief)
	rookmelder		meterkast
	Aansluitpunt tbv wandlamp (excl. armatuur)		afleverset, met eronder vloerverwarmingverdelers
	Buitenverlichting, tpv balkon, terras en galerij incl armatuur. tpv galerij op schemerschakelin		douchehoek
	deurbel		opstelplaats wasmachine
	Contactdoos 1-voudig		opstelplaats kooktoestel
	Contactdoos 2-voudig		betontegels - terras
	CO2 sensor		geluidwerend ventilatioerooster
	Kookgroep: Perilex contactdoos		wtw unit
	Ventilatie: Perilex contactdoos		schacht / sparingszone
	Th Thermostaat (1.500+vl)		hwa
	Aansluitpunten aarding zoals omschreven in de tekening		aanduiding woningentree
	Vloerverwarming		


SPOT24
LIVE • CONNECT • ENJOY

project
Spot24 - Plaza
ondersaet
BOUWNUMMER 25

schaal
1:50
datum
07.09.2026
tek. nr.
DO25

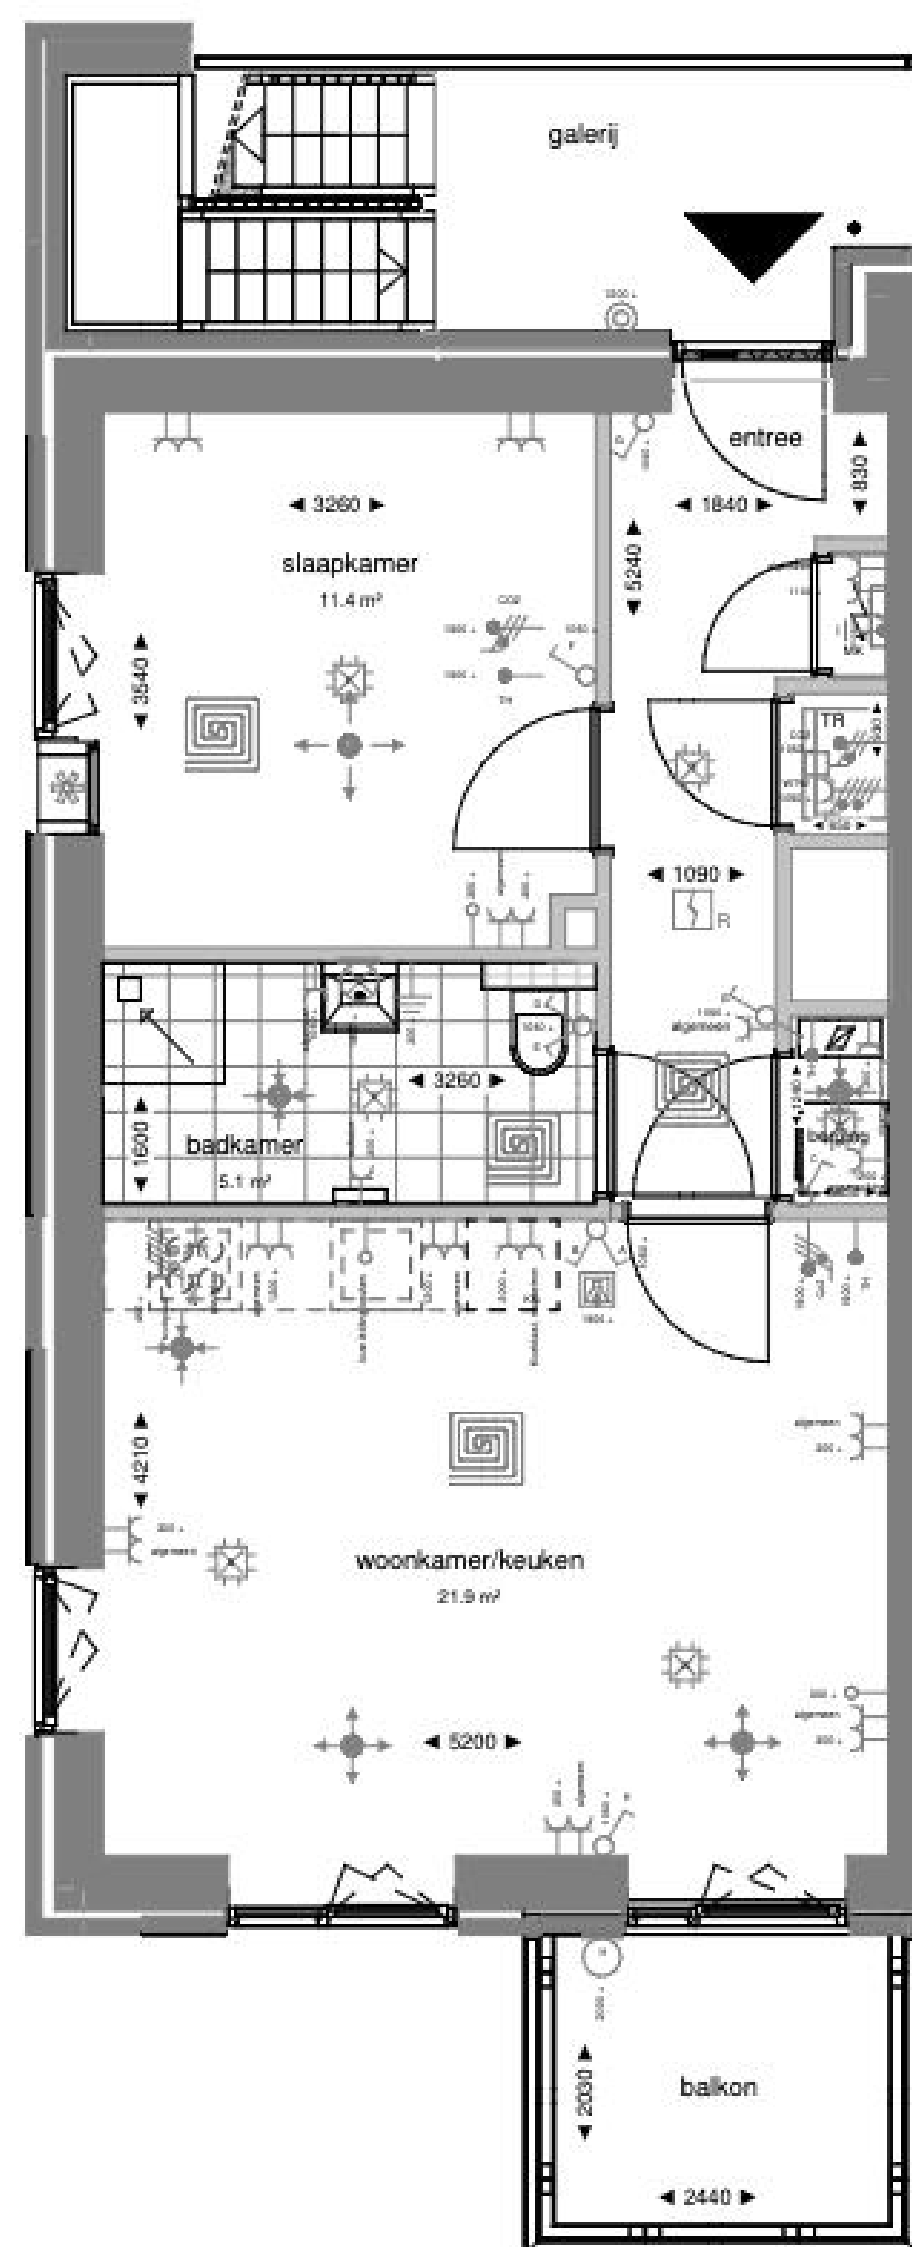

Zuidgevel

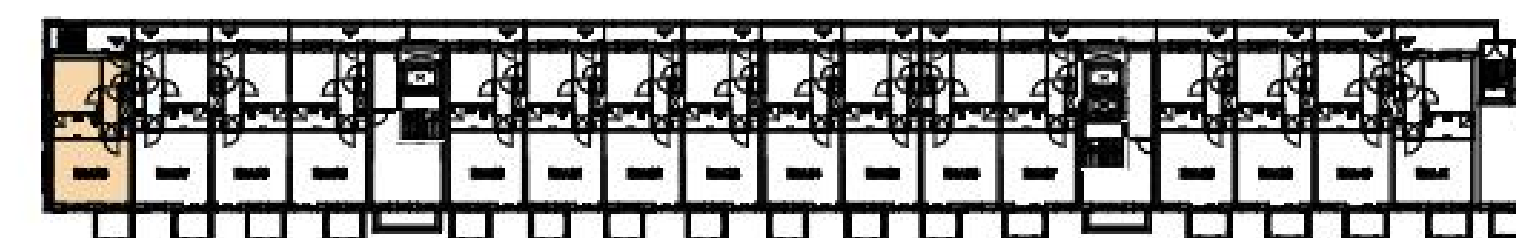


2e verdieping

Plattegrond Bnr.26



Alle maten zijn ca maten

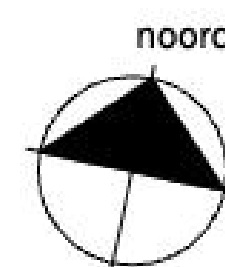


ELEKTRISCHE INSTALLATIE:

	Schakelaar, enkelpolig		Intercom binnenpost
	Schakelaar, wissel		Loze leiding (met controledraad)
	Schakelaar, serie		Ventilatieozet - inblaas (locatie indicatief)
	Centraaldoos/aansluitpunt ten behoeve van verlichting		Ventilatieozet - afzuig (locatie indicatief)
	rookmelder		meterkast
	Aansluitpunt tbv wandlamp (excl. armatuur)		afleverset, met eronder vloerverwarmingverdelers
	Buitenverlichting, tpv balkon, terras en galerij incl armatuur. tpv galerij op schemerschakelin		douchehoek
	deurbel		opstelplaats wasmachine
	Contactdoos 1-voudig		opstelplaats kooktoestel
	Contactdoos 2-voudig		betontegels - terras
	CO2 sensor		geluidwerend ventilatierooster
	Kookgroep: Perilex contactdoos		wtw unit
	Ventilatie: Perilex contactdoos		schacht / sparingszone
	Thermostaat (1.500+V)		hwa
	Aansluitpunten aarding zoals omschreven in de tekening		aanduiding woningentree
	Vloerverwarming		


SPOT24
LIVE • CONNECT • ENJOY

project
Spot24 - Plaza
eindatsoel
BOUWNUMMER 26

schaal
1:50
datum
07.09.2026
tek. nr.
DO 26

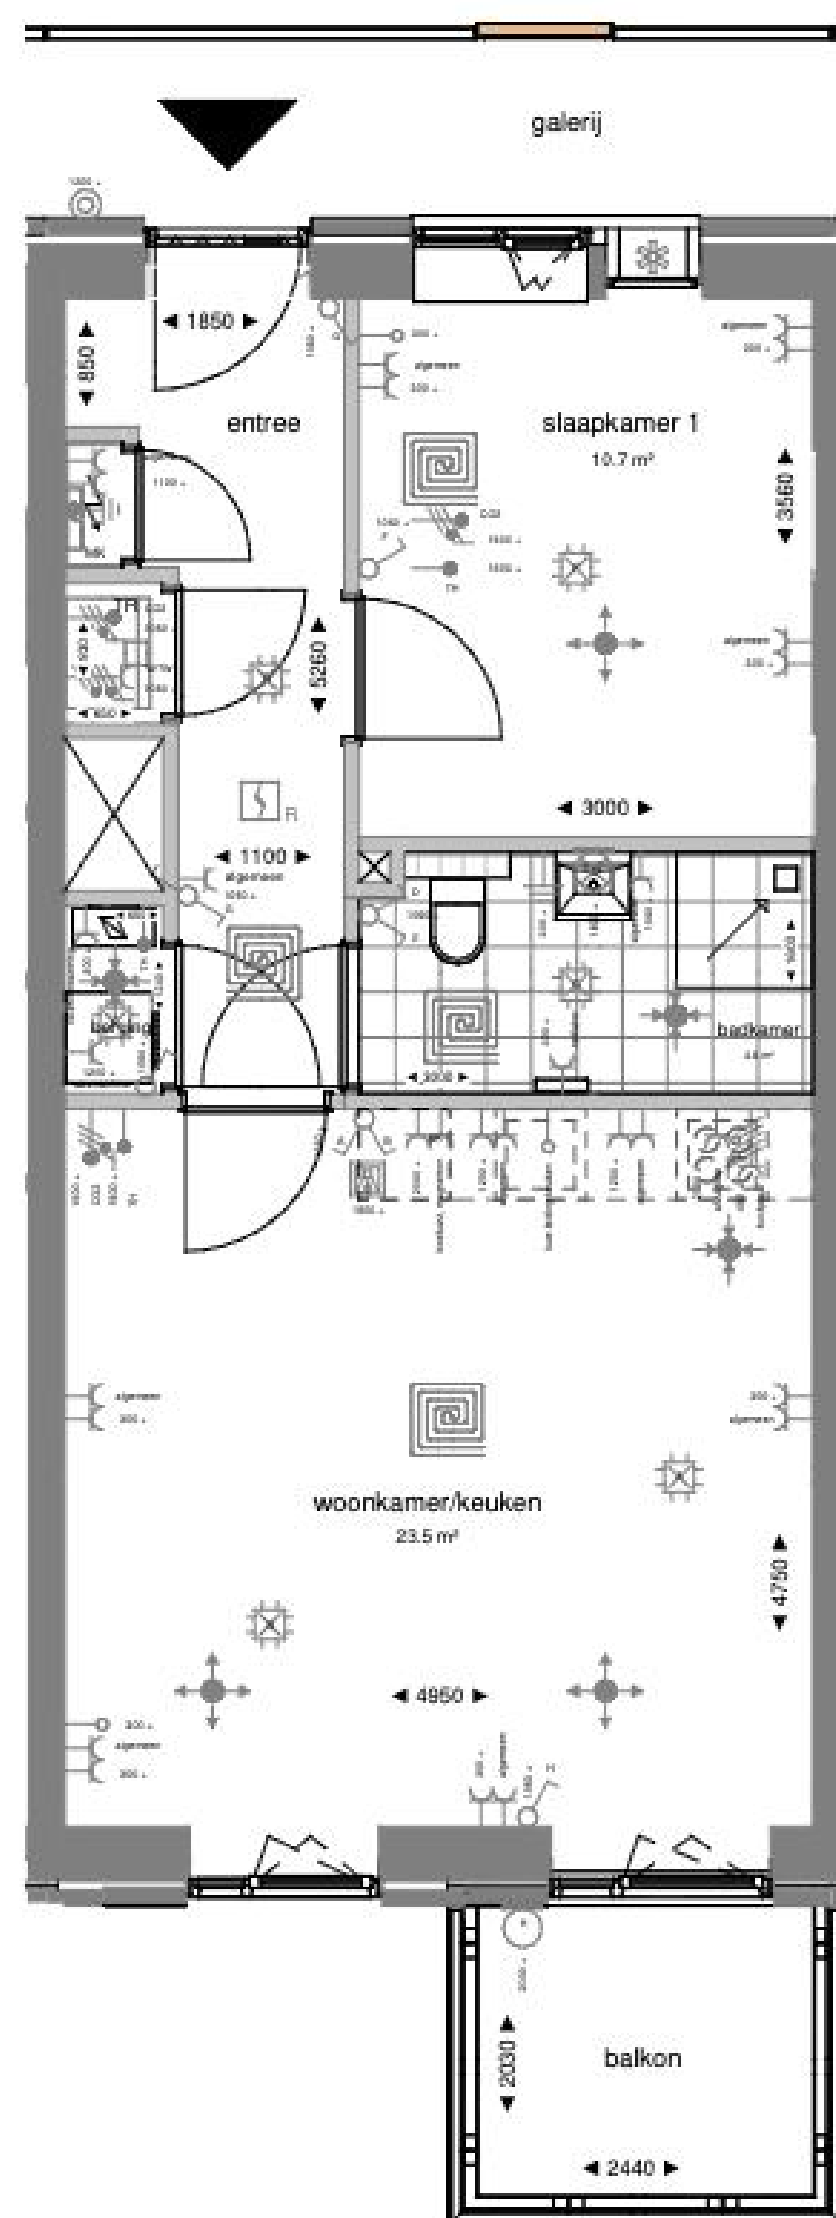

Zuidgevel

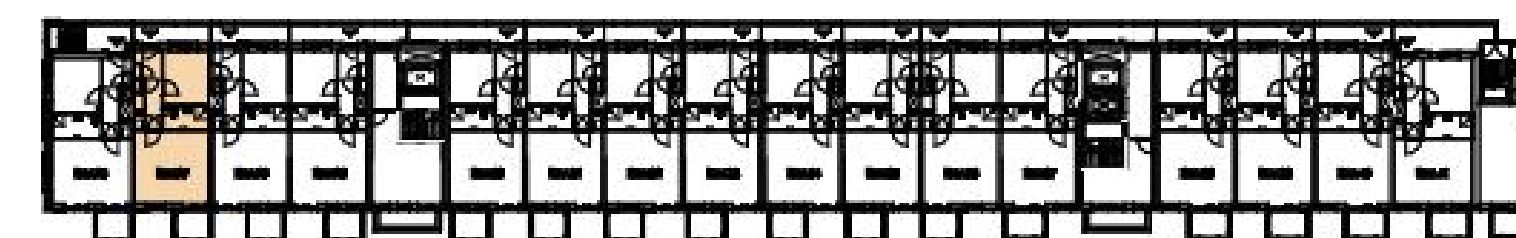

2e verdieping


ELEKTRISCHE INSTALLATIE:

	Schakelaar, enkelpolig		Intercom binnenpost
	Schakelaar, wissel		Loze leiding (met controledraad)
	Schakelaar, serie		Ventilatieozet - inblaas (locatie indicatief)
	Centraaldoos/aansluitpunt ten behoeve van verlichting		Ventilatieozet - afzuig (locatie indicatief)
	rookmelder		meterkast
	Aansluitpunt tbv wandlamp (excl. armatuur)		afleverset, met eronder vloerverwarmingverdelers
	Buitenverlichting, tpv balkon, terras en galerij incl armatuur. tpv galerij op schemerschakelin		douchehoek
	deurbel		opstelplaats wasmachine
	Contactdoos 1-voudig		opstelplaats kooktoestel
	Contactdoos 2-voudig		betontegels - terras
	CO2 sensor		geluidwerend ventilatierooster
	Kookgroep: Perilex contactdoos		wtw unit
	Ventilatie: Perilex contactdoos		schacht / sparingszone
	Thermostaat (1.500+vl)		hwa
	Aansluitpunten aarding zoals omschreven in de tekening		aanduiding woningentree
	Vloerverwarming		


SPOT24
LIVE • CONNECT • ENJOY

project
Spot24 - Plaza
eindat
BOUWNUMMER 27

schaal
1:50
datum
07.09.2026
tek. nr.
DO27

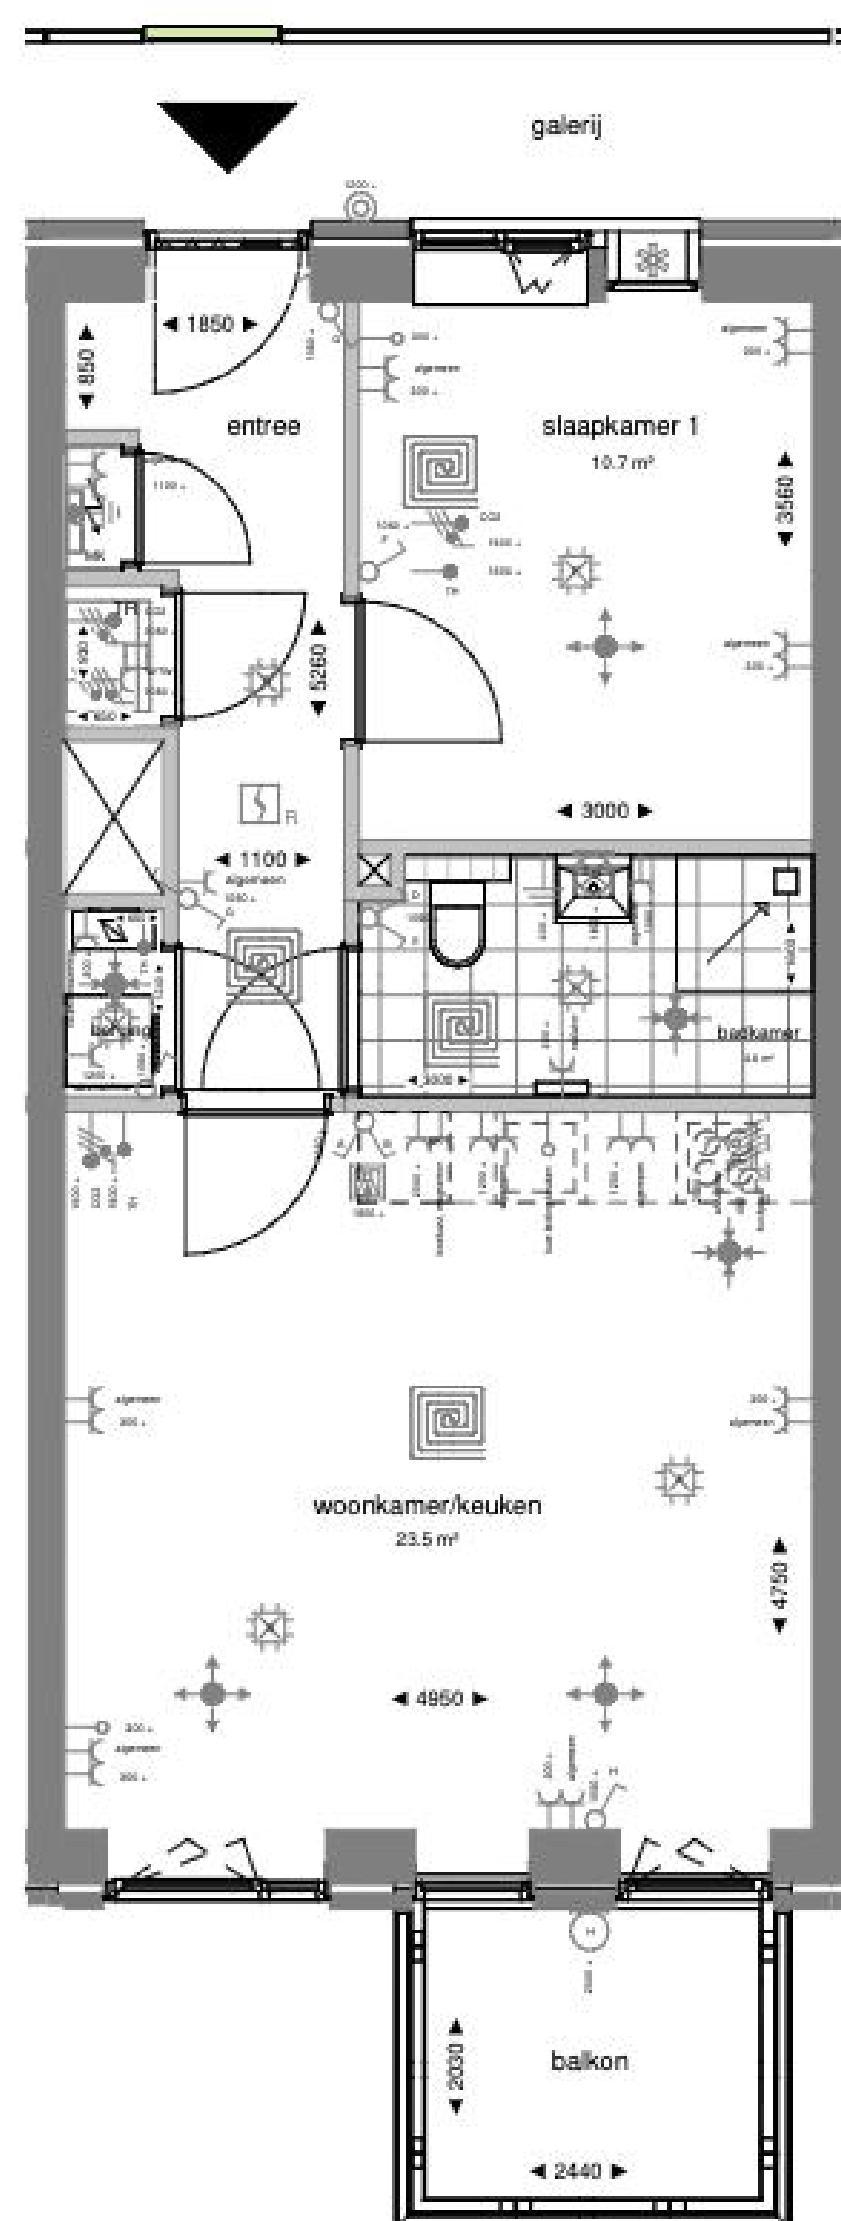

Zuidgevel

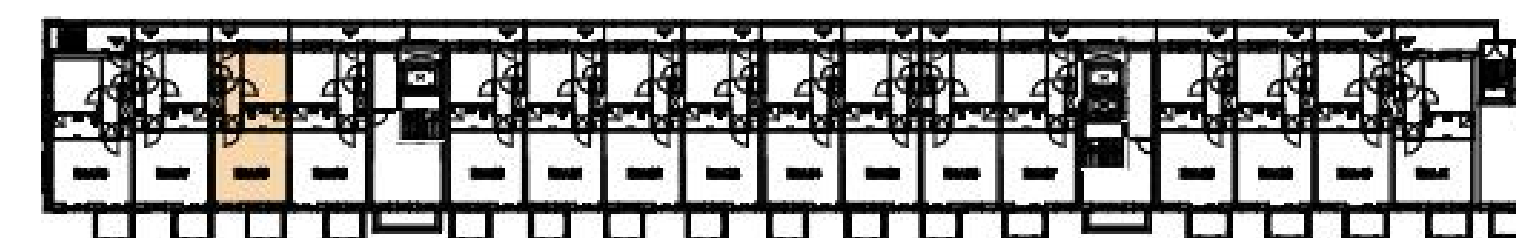

2e verdieping


ELEKTRISCHE INSTALLATIE:

	Schakelaar, enkelpolig		Intercom binnenpost
	Schakelaar, wissel		Loze leiding (met controledraad)
	Schakelaar, serie		Ventilatieozet - inblaas (locatie indicatief)
	Centraaldoos/aansluitpunt ten behoeve van verlichting		Ventilatieozet - afzuig (locatie indicatief)
	rookmelder		meterkast
	Aansluitpunt tbv wandlamp (excl. armatuur)		afleverset, met eronder vloerverwarmingverdelers
	Buitenverlichting, tpv balkon, terras en galerij incl armatuur, tpv galerij op schemerschakelin		douchehoek
	deurbel		opstelplaats wasmachine
	Contactdoos 1-voudig		opstelplaats kooktoestel
	Contactdoos 2-voudig		betontegels - terras
	CO2 sensor		geluidwerend ventilatioerooster
	Kookgroep: Perilex contactdoos		wtw unit
	Ventilatie: Perilex contactdoos		schacht / sparingszone
	Thermostaat (1.500+vi)		hwa
	Aansluitpunten aarding zoals omschreven in de tekening		aanduiding woningentree
	Vloerverwarming		


SPOT24
LIVE • CONNECT • ENJOY

project
Spot24 - Plaza
eindatsoel
BOUWNUMMER 28

schaal
1:50
datum
07.09.2026
tek. nr.
DO28

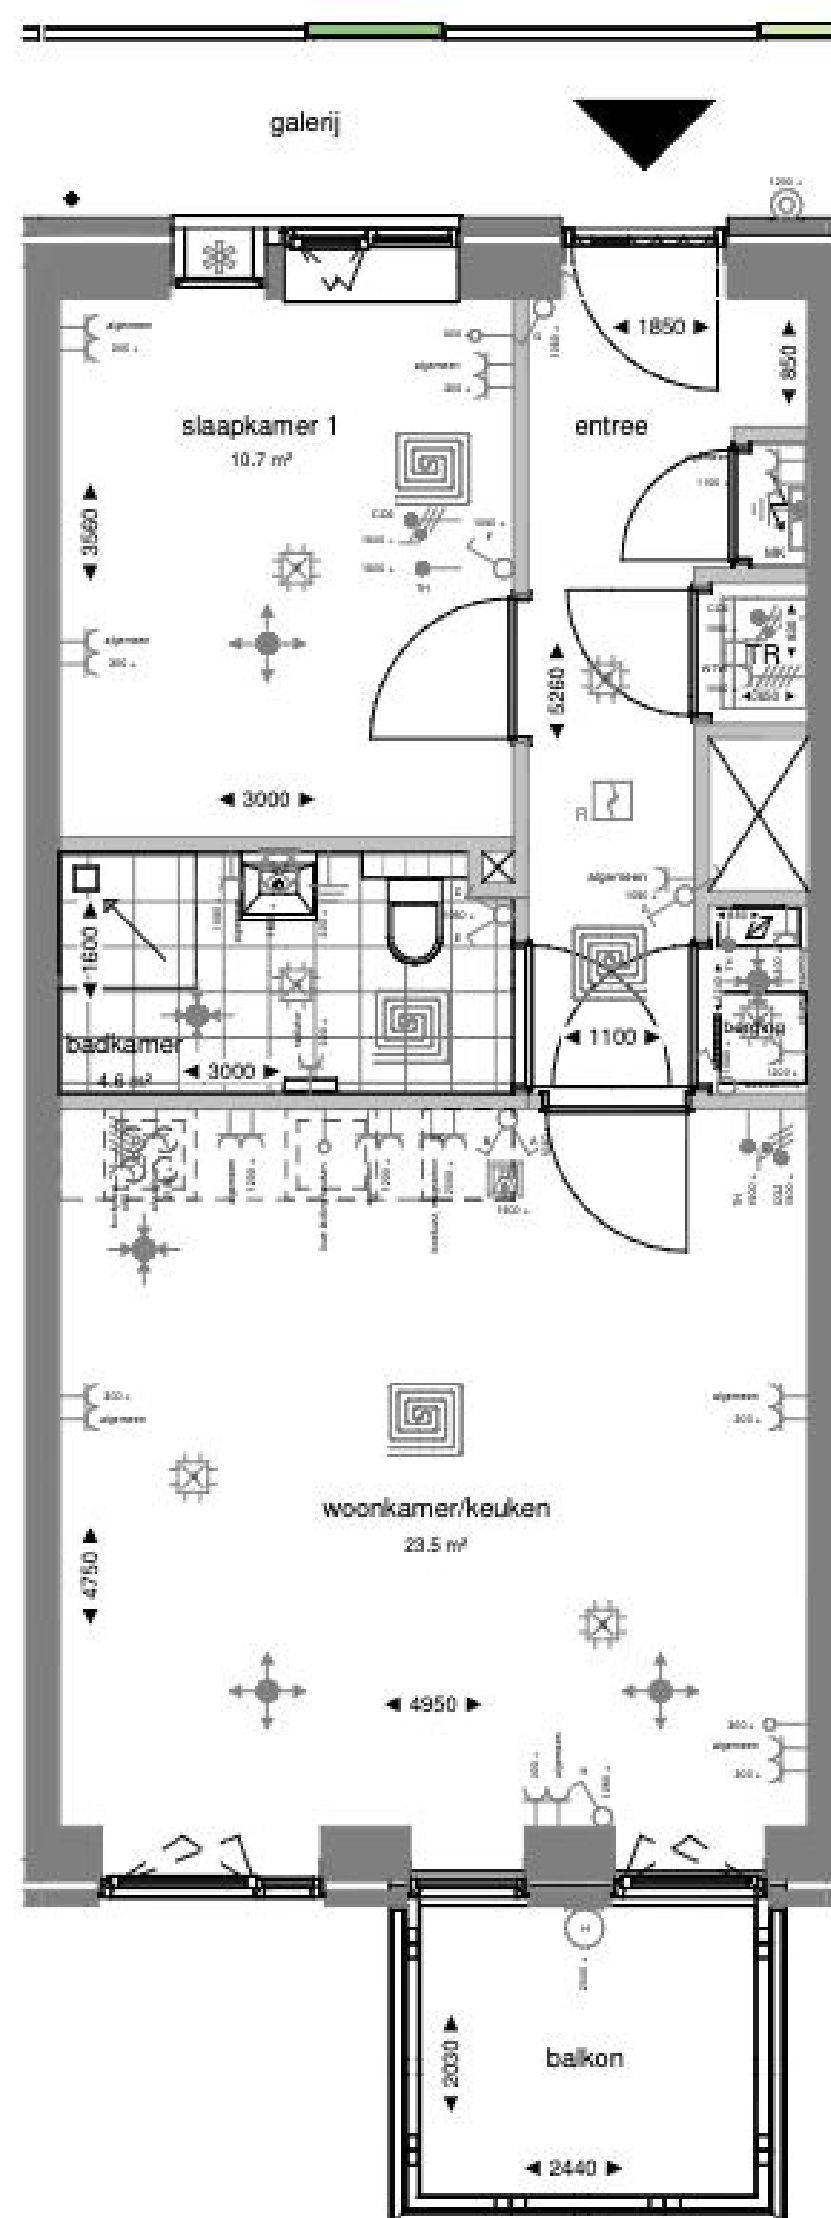

Zuidgevel

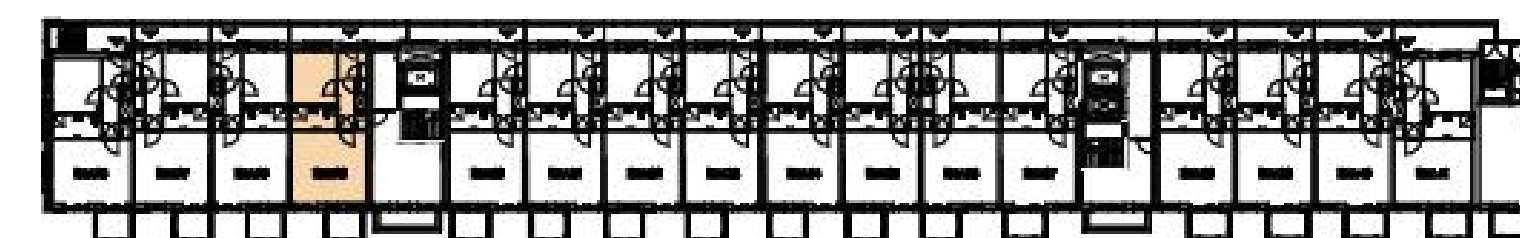

2e verdieping


ELEKTRISCHE INSTALLATIE:

	Schakelaar, enkelpolig		Intercom binnenpost
	Schakelaar, wissel		Loze leiding (met controledraad)
	Schakelaar, serie		Ventilatieozet - inblaas (locatie indicatief)
	Centraaldoos/aansluitpunt ten behoeve van verlichting		Ventilatieozet - afzuig (locatie indicatief)
	rookmelder		meterkast
	Aansluitpunt tbv wandlamp (excl. armatuur)		afleverset, met eronder vloerverwarmingverdelers
	Buitenverlichting, tpv balkon, terras en galerij incl armatuur. tpv galerij op schemerschakelin		douchehoek
	deurbel		opstelplaats wasmachine
	Contactdoos 1-voudig		opstelplaats kooktoestel
	Contactdoos 2-voudig		betontegels - terras
	CO2 sensor		geluidwerend ventilatioerooster
	Kookgroep: Perilex contactdoos		wtw unit
	Ventilatie: Perilex contactdoos		schacht / sparingszone
	Thermostaat (1.500+vi)		hwa
	Aansluitpunten aarding zoals omschreven in de tekening		aanduiding woningentree
	Vloerverwarming		

Plattegrond Bnr.29




Alle maten zijn ca maten

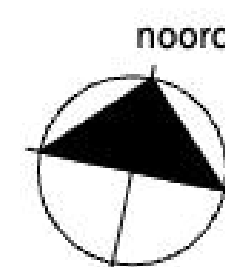


SPOT24
LIVE - CONNECT - ENJOY

project
Spot24 - Plaza
eindatsoel
BOUWNUMMER 29

schaal
1:50
datum
07.09.2026
tek. nr.
DO 29

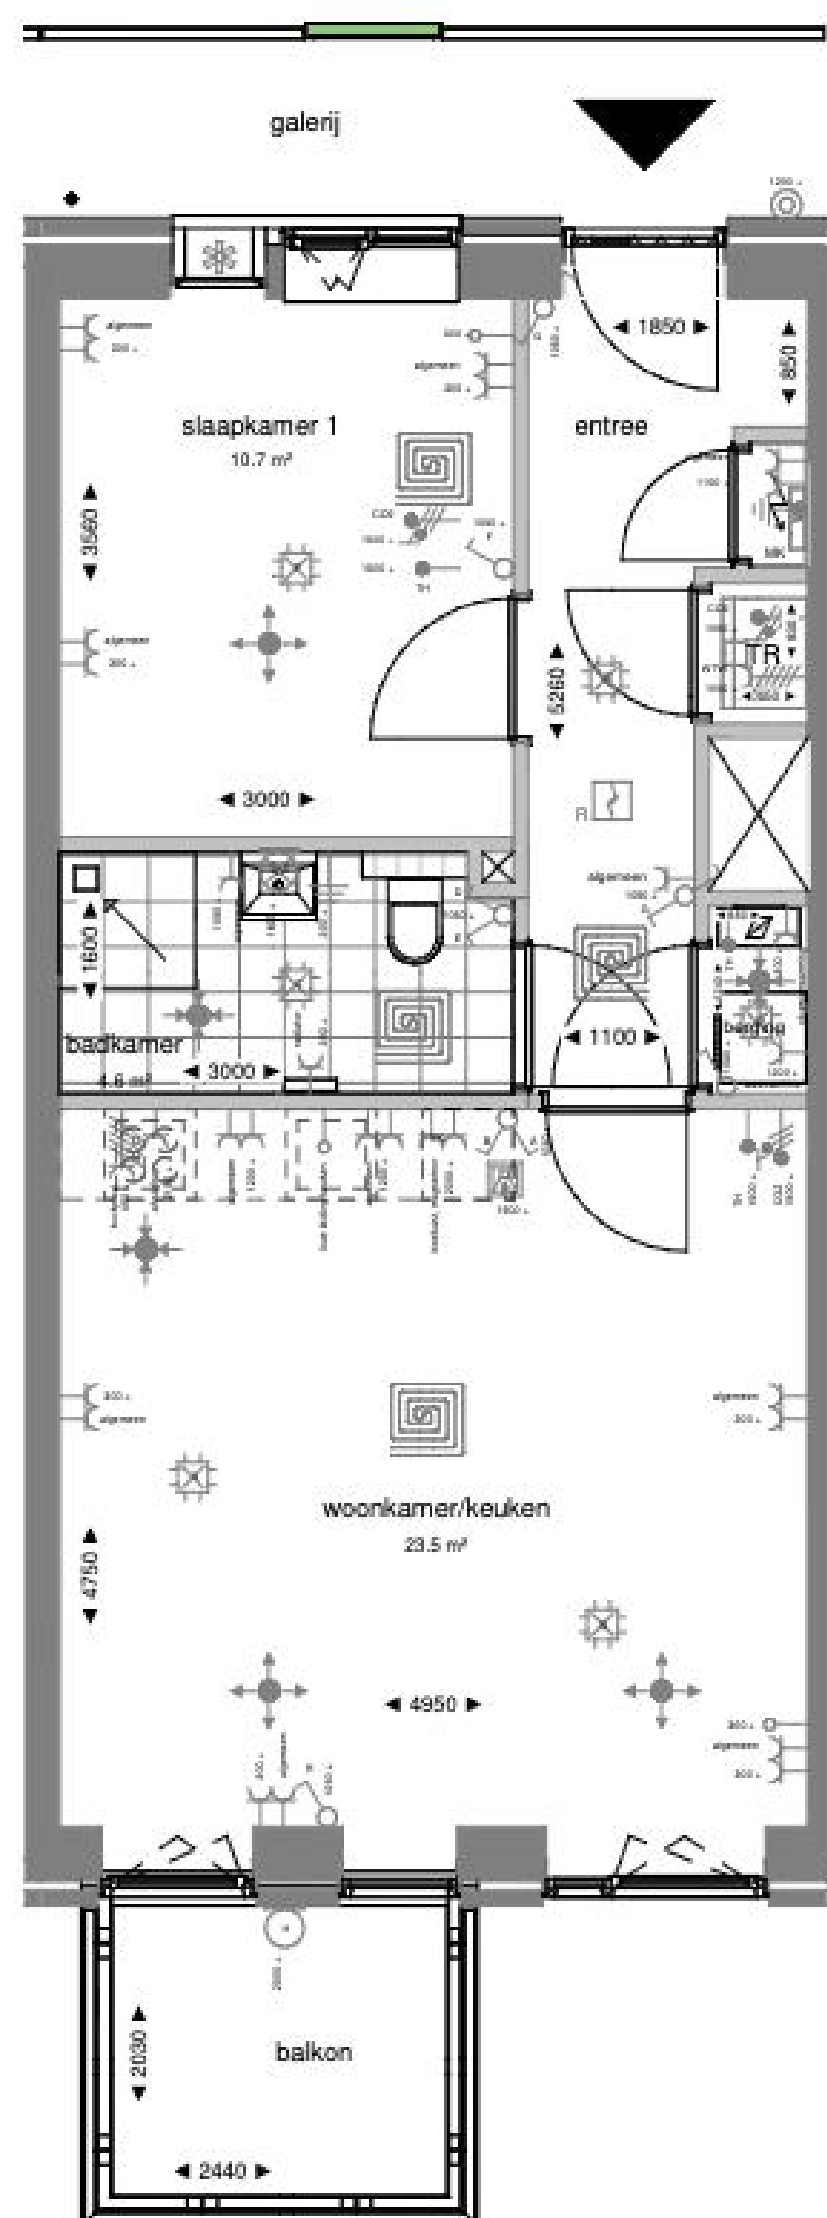

Zuidgevel

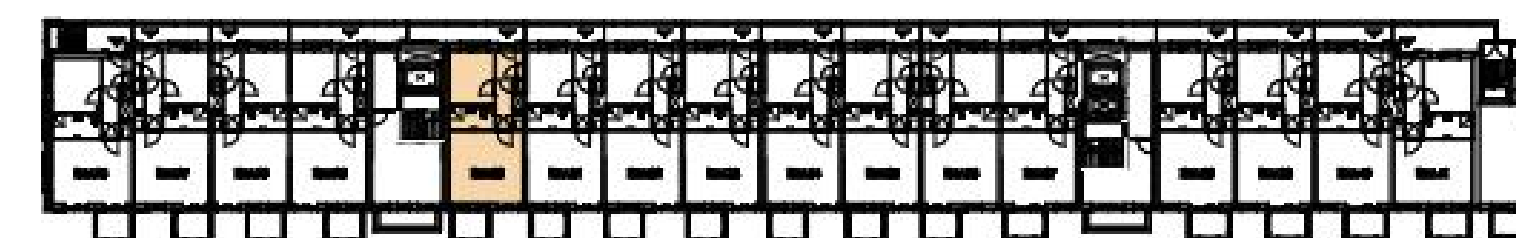


2e verdieping

Plattegrond Bnr.30



Alle maten zijn ca maten

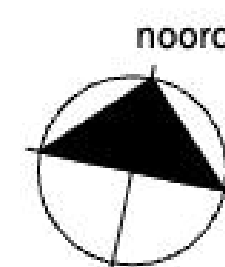


ELEKTRISCHE INSTALLATIE:

	Schakelaar, enkelpolig		Intercom binnenpost
	Schakelaar, wissel		Loze leiding (met controledraad)
	Schakelaar, serie		Ventilatieozet - inblaas (locatie indicatief)
	Centraaldoos/aansluitpunt ten behoeve van verlichting		Ventilatieozet - afzuig (locatie indicatief)
	rookmelder		meterkast
	Aansluitpunt tbv wandlamp (excl. armatuur)		afleverset, met eronder vloerverwarmingverdelers
	Buitenverlichting, tpv balkon, terras en galerij incl armatuur. tpv galerij op schemerschakelin		douchehoek
	deurbel		opstelplaats wasmachine
	Contactdoos 1-voudig		opstelplaats kooktoestel
	Contactdoos 2-voudig		betontegels - terras
	CO2 sensor		geluidwerend ventilatierooster
	Kookgroep: Perilex contactdoos		wtw unit
	Ventilatie: Perilex contactdoos		schacht / sparingszone
	Thermostaat (1.500+vi)		hwa
	Aansluitpunten aarding zoals omschreven in de tekening		aanduiding woningentree
	Vloerverwarming		


SPOT24
LIVE • CONNECT • ENJOY

project
Spot24 - Plaza
eindatsoel
BOUWNUMMER 30

schaal
1:50
datum
07.09.2026
tek. nr.
DO 30

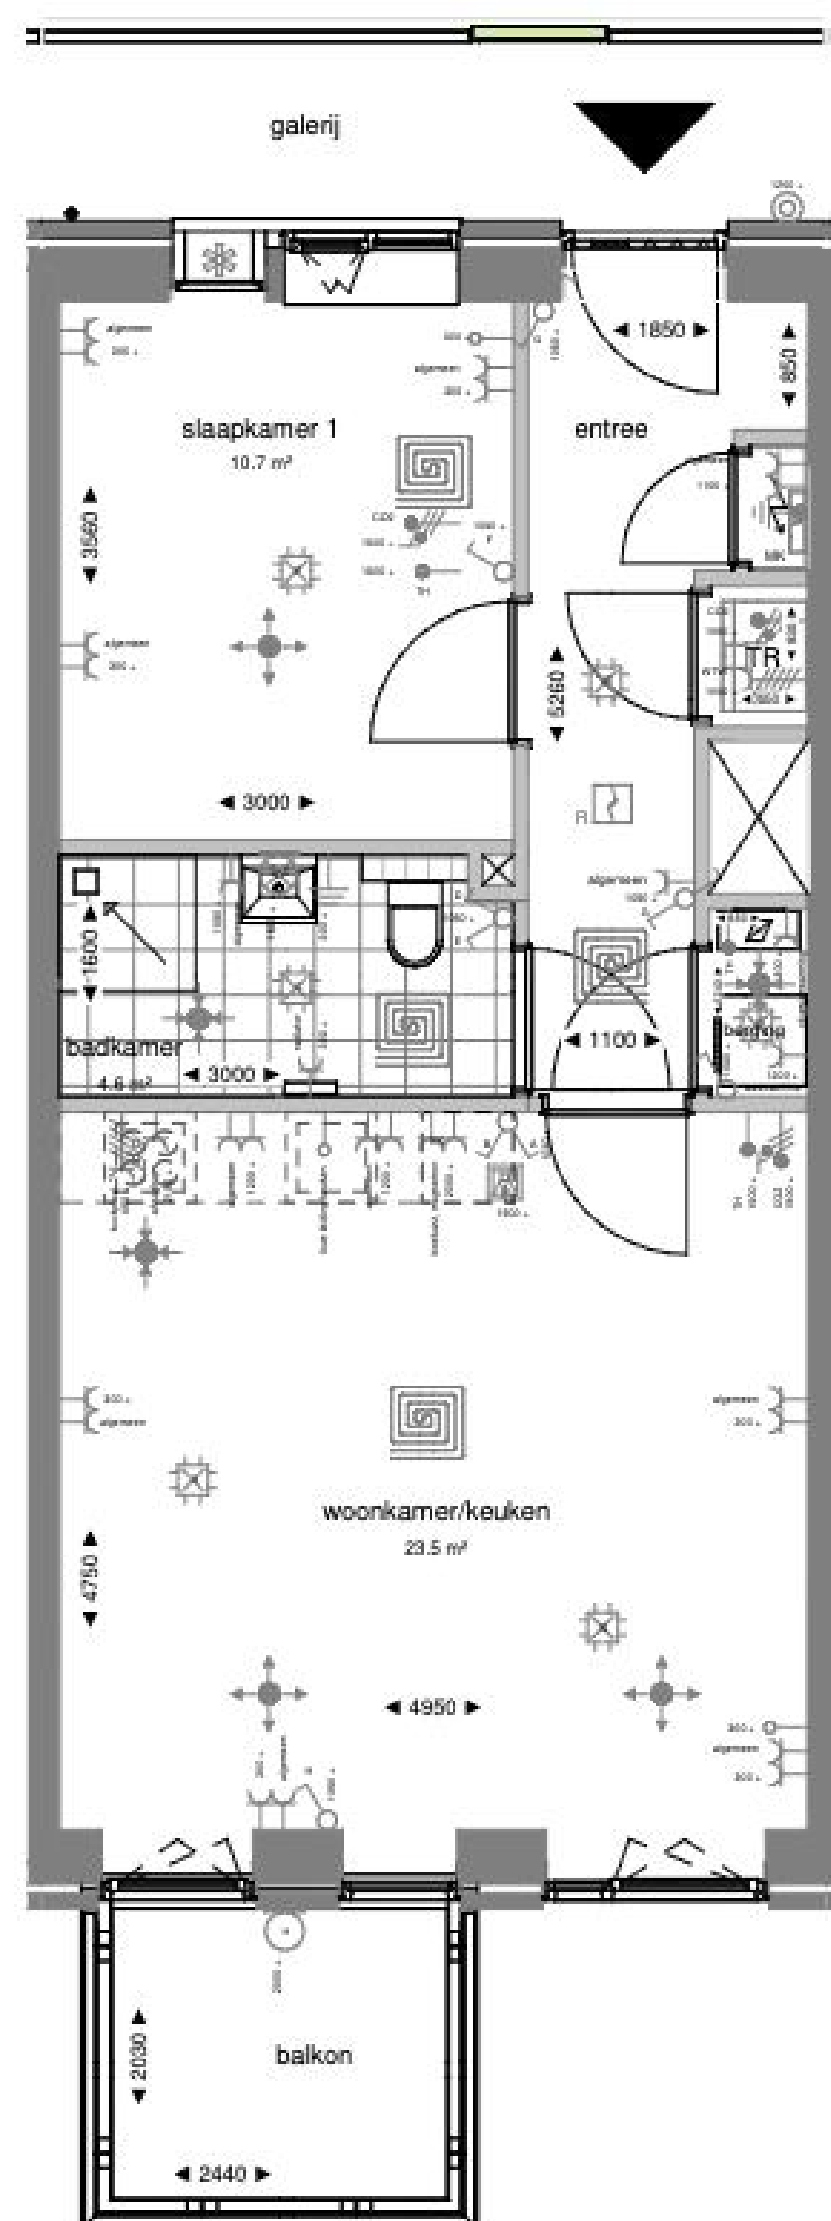

Zuidgevel

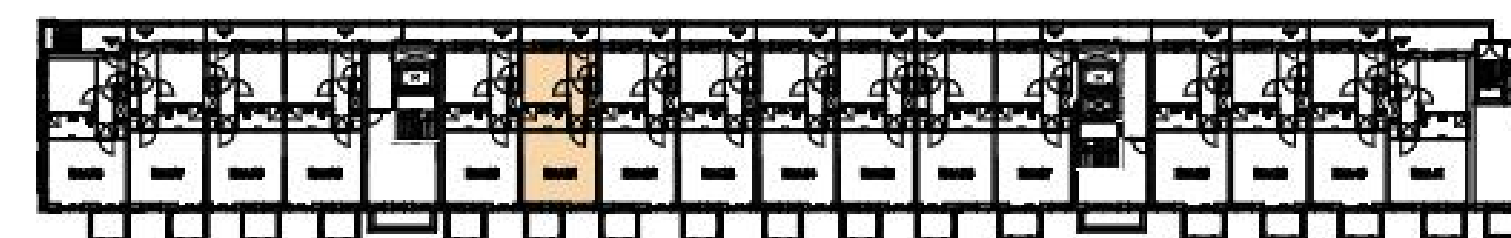

2e verdieping


ELEKTRISCHE INSTALLATIE:

	Schakelaar, enkelpolig		Intercom binnenpost
	Schakelaar, wissel		Loze leiding (met controledraad)
	Schakelaar, serie		Ventilatieozet - inblaas (locatie indicatief)
	Centraaldoos/aansluitpunt ten behoeve van verlichting		Ventilatieozet - afzuig (locatie indicatief)
	rookmelder		meterkast
	Aansluitpunt tbv wandlamp (excl. armatuur)		afleverset, met eronder vloerverwarmingverdelers
	Buitenverlichting, tpv balkon, terras en galerij incl armatuur. tpv galerij op schemerschakelin		douchehoek
	deurbel		opstelplaats wasmachine
	Contactdoos 1-voudig		opstelplaats kooktoestel
	Contactdoos 2-voudig		betontegels - terras
	CO2 sensor		geluidwerend ventilatierooster
	Kookgroep: Perilex contactdoos		wtw unit
	Ventilatie: Perilex contactdoos		schacht / sparingszone
	Thermostaat (1.500+vi)		hwa
	Aansluitpunten aarding zoals omschreven in de tekening		aanduiding woningentree
	Vloerverwarming		

Plattegrond Bnr.31




Alle maten zijn ca maten

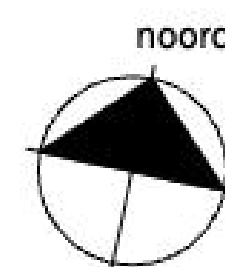


SPOT24
LIVE • CONNECT • ENJOY

project
Spot24 - Plaza
datum
07.09.2026
ontwerp
BOUWNUMMER 31

schaal
1:50
formaat
A2
tek. nr.
DO31

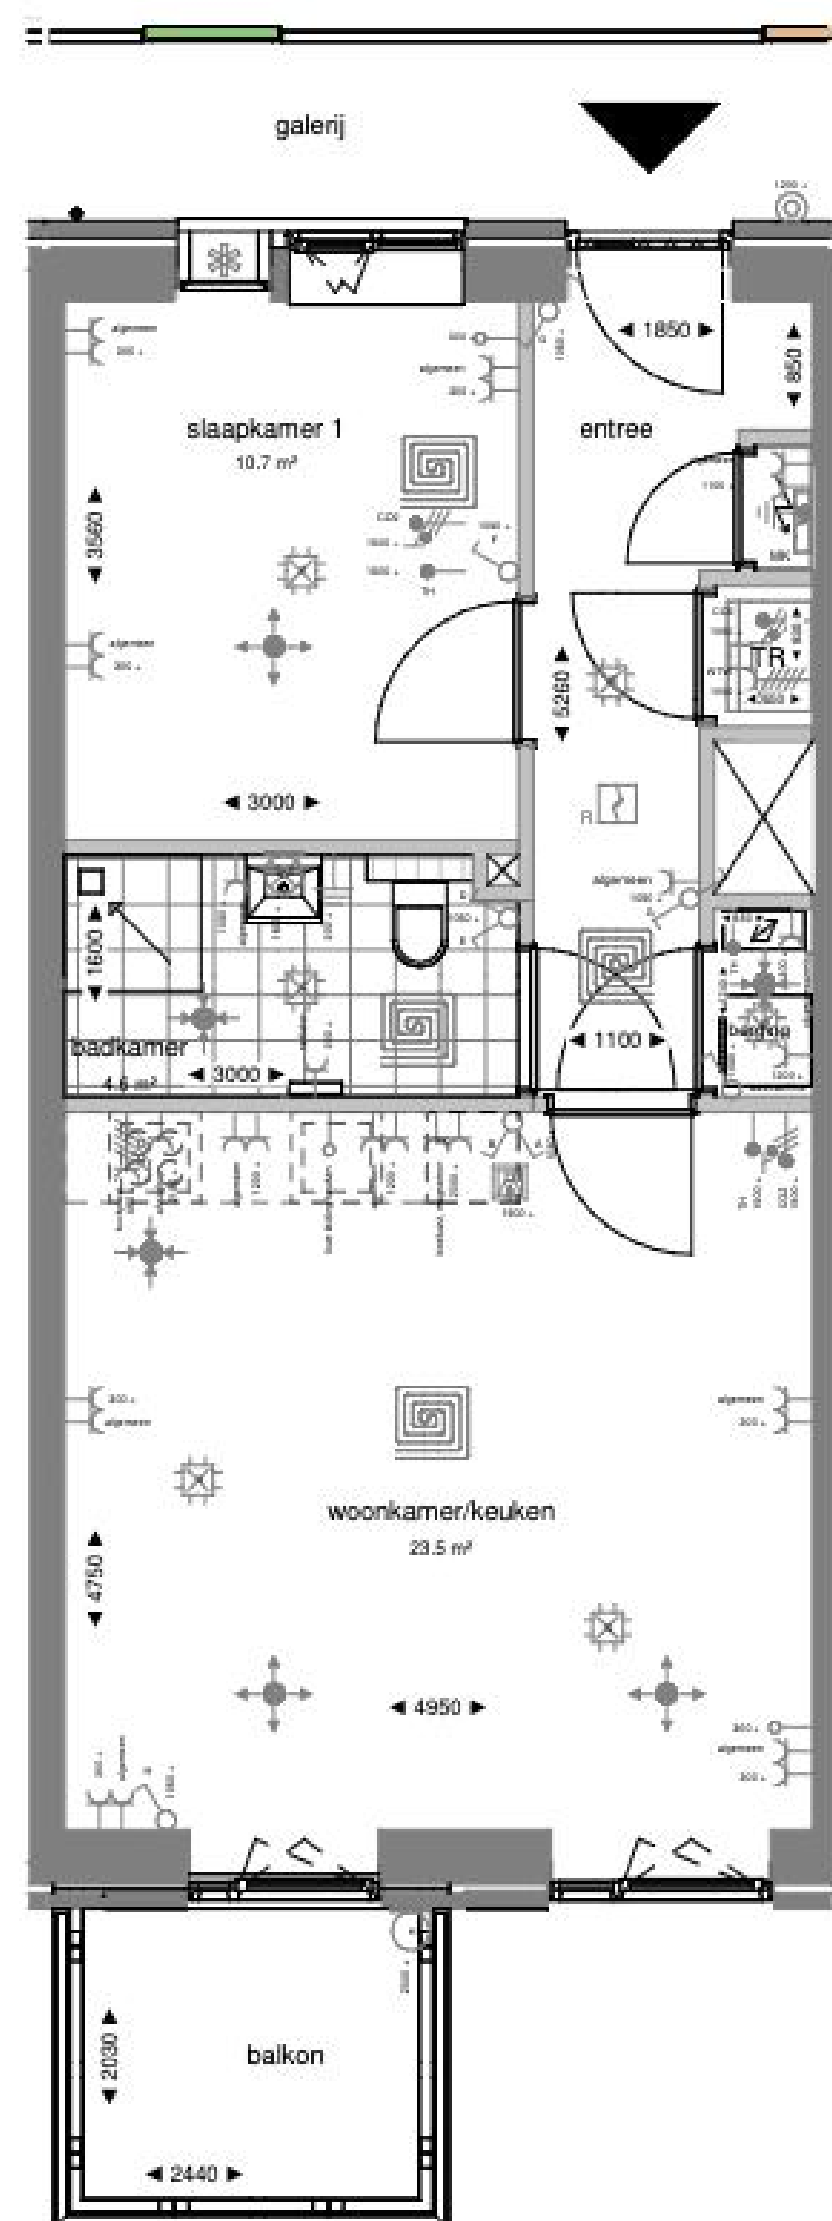

Zuidgevel

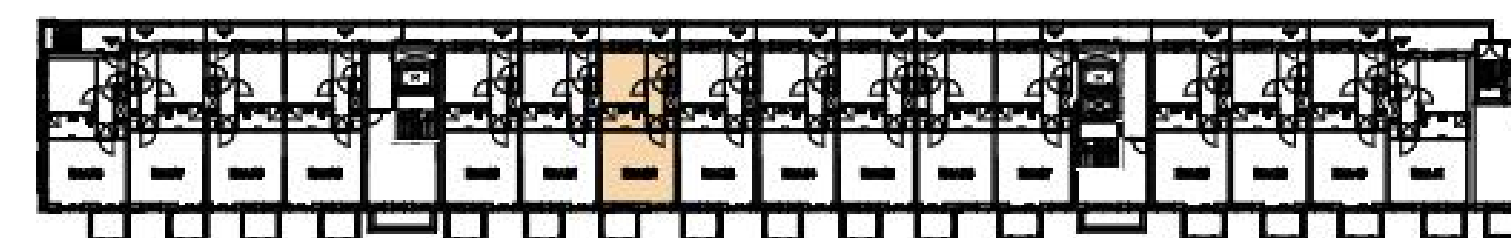

2e verdieping


ELEKTRISCHE INSTALLATIE:

	Schakelaar, enkelpolig		Intercom binnenpost
	Schakelaar, wissel		Loze leiding (met controledraad)
	Schakelaar, serie		Ventilatieozet - inblaas (locatie indicatief)
	Centraaldoos/aansluitpunt ten behoeve van verlichting		Ventilatieozet - afzuig (locatie indicatief)
	rookmelder		meterkast
	Aansluitpunt tbv wandlamp (excl. armatuur)		afleverset, met eronder vloerverwarmingverdelers
	Buitenverlichting, tpv balkon, terras en galerij incl armatuur. tpv galerij op schemerschakelin		douchehoek
	deurbel		opstelplaats wasmachine
	Contactdoos 1-voudig		opstelplaats kooktoestel
	Contactdoos 2-voudig		betontegels - terras
	CO2 sensor		geluidwerend ventilatierooster
	Kookgroep: Perilex contactdoos		wtw unit
	Ventilatie: Perilex contactdoos		schacht / sparingszone
	Thermostaat (1.500+vl)		hwa
	Aansluitpunten aarding zoals omschreven in de tekening		aanduiding woningentree
	Vloerverwarming		

Plattegrond Bnr.32

0 1 2 3 4 5m.


Alle maten zijn ca maten

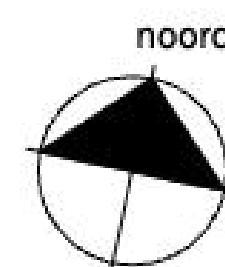


SPOT24
LIVE • CONNECT • ENJOY

project
Spot24 - Plaza
eindatsoel
BOUWNUMMER 32

schaal
1:50
datum
07.09.2026
tek. nr.
DO32

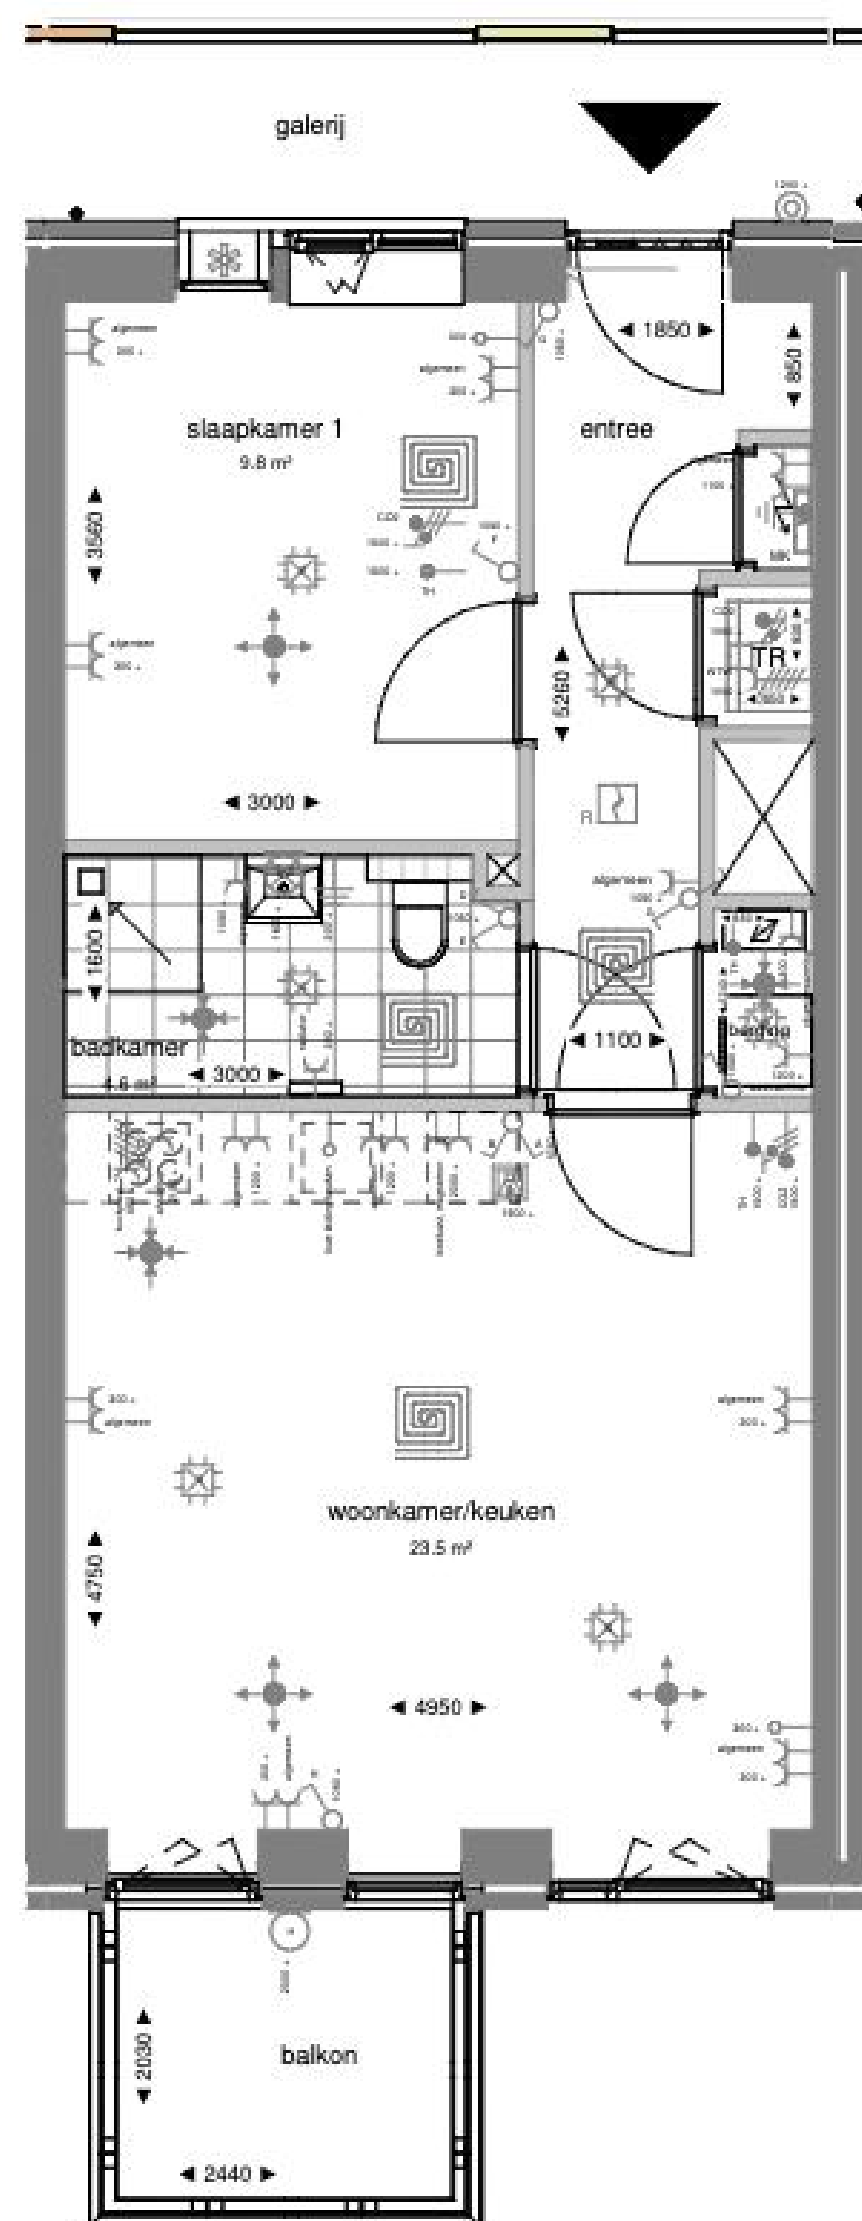

Zuidgevel

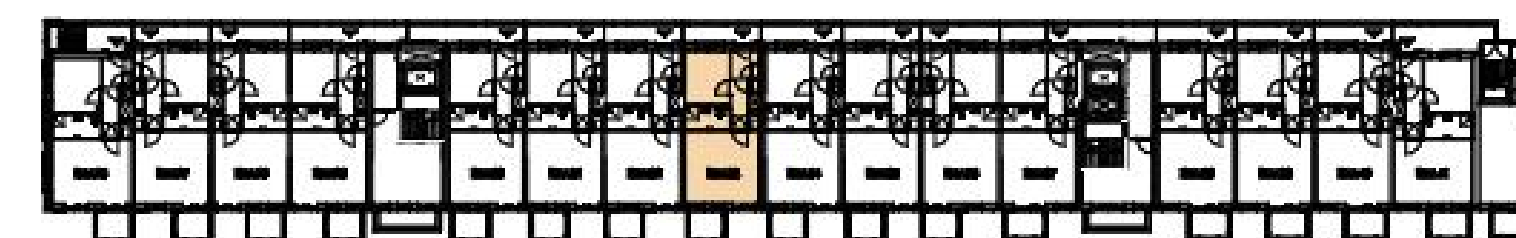

2e verdieping


ELEKTRISCHE INSTALLATIE:

	Schakelaar, enkelpolig		Intercom binnenpost
	Schakelaar, wissel		Loze leiding (met controledraad)
	Schakelaar, serie		Ventilatieozet - inblaas (locatie indicatief)
	Centraaldoos/aansluitpunt ten behoeve van verlichting		Ventilatieozet - afzuig (locatie indicatief)
	rookmelder		meterkast
	Aansluitpunt tbv wandlamp (excl. armatuur)		afleverset, met eronder vloerverwarmingverdelers
	Buitenverlichting, tpv balkon, terras en galerij incl armatuur. tpv galerij op schemerschakelin		douchehoek
	deurbel		opstelplaats wasmachine
	Contactdoos 1-voudig		opstelplaats kooktoestel
	Contactdoos 2-voudig		betontegels - terras
	CO2 sensor		geluidwerend ventilatierooster
	Kookgroep: Perilex contactdoos		wtw unit
	Ventilatie: Perilex contactdoos		schacht / sparingszone
	Thermostaat (1.500+vi)		hwa
	Aansluitpunten aarding zoals omschreven in de tekening		aanduiding woningentree
	Vloerverwarming		

Plattegrond Bnr.33

0 1 2 3 4 5m.


Alle maten zijn ca maten

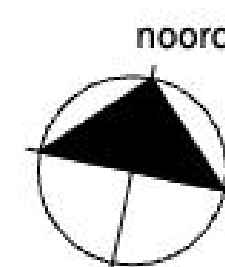


SPOT24
LIVE • CONNECT • ENJOY

project
Spot24 - Plaza
datum
07.09.2026
ontwerp
BOUWNUMMER 33

schaal
1:50
formaat
A2
tek. nr.
DO33

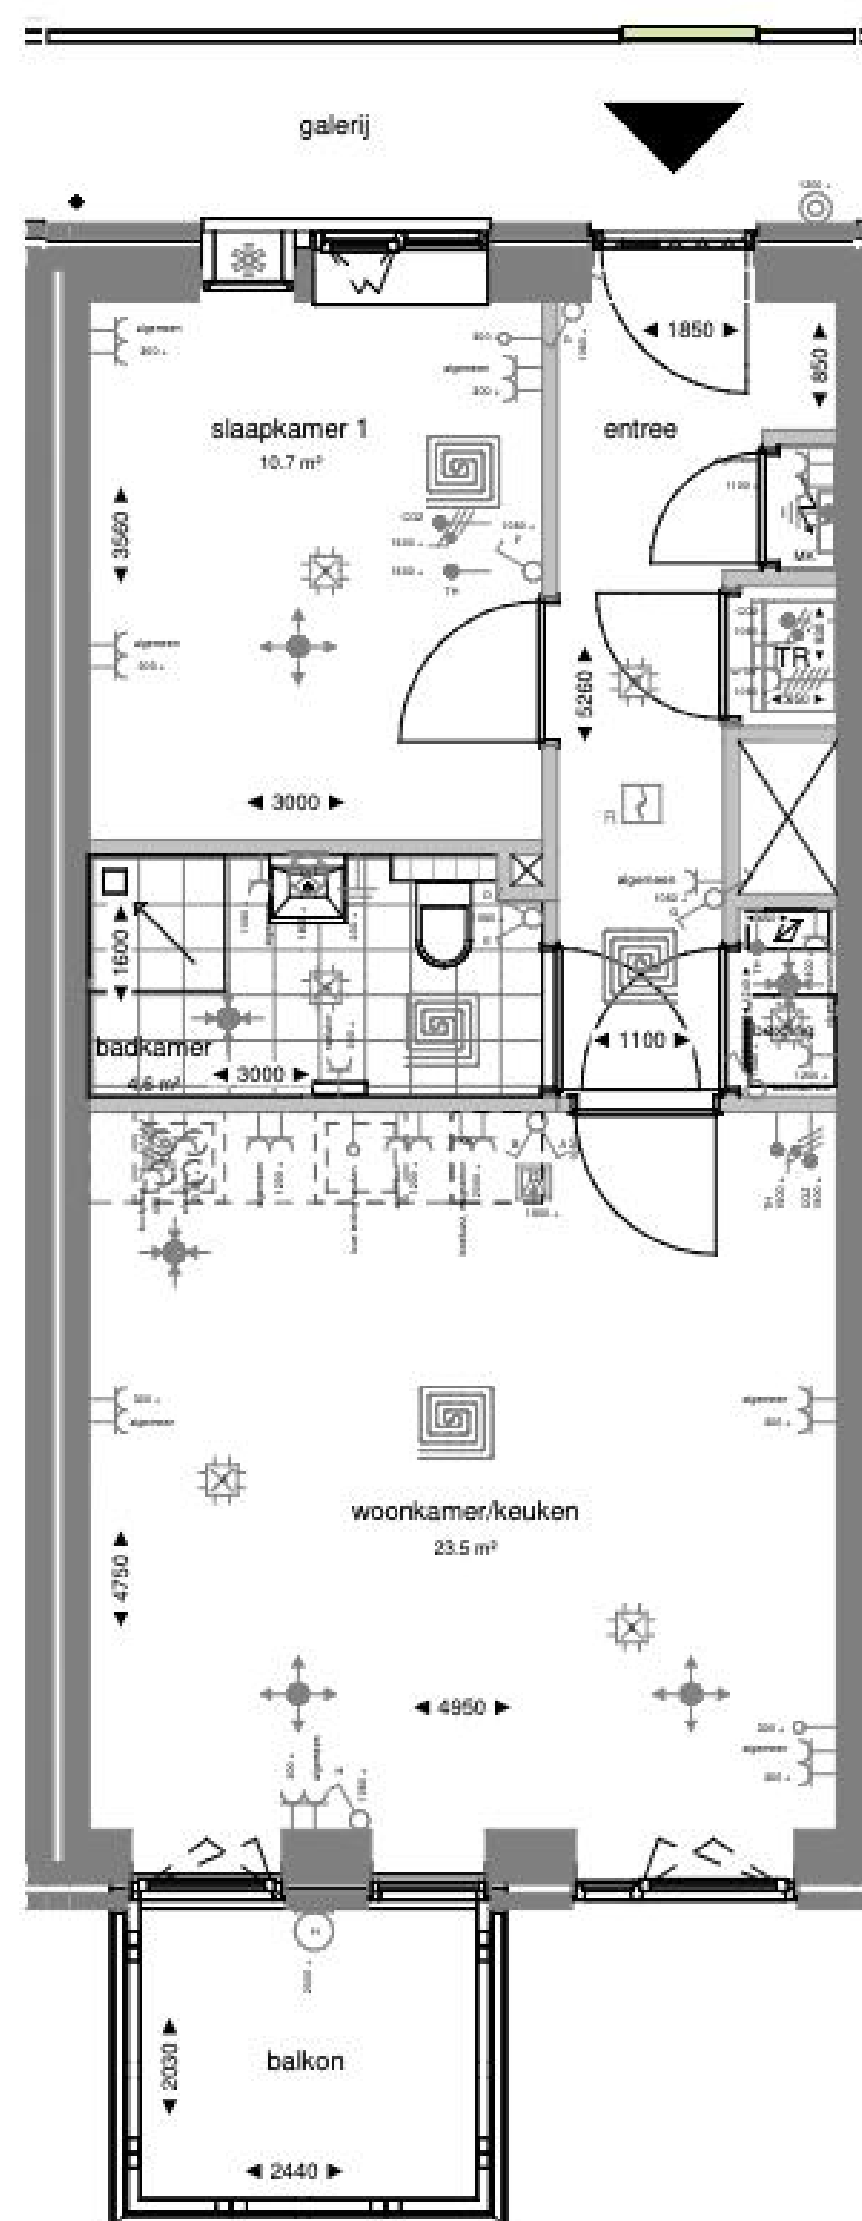

Zuidgevel

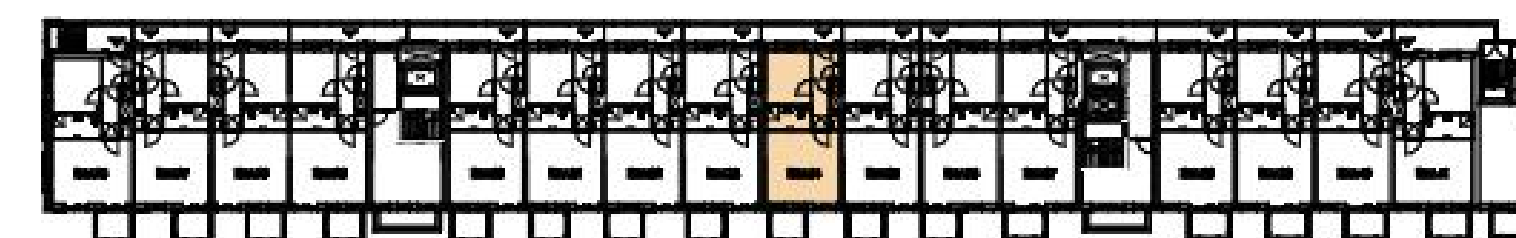

2e verdieping


ELEKTRISCHE INSTALLATIE:

	Schakelaar, enkelpolig		Intercom binnenpost
	Schakelaar, wissel		Loze leiding (met controledraad)
	Schakelaar, serie		Ventilatieozet - inblaas (locatie indicatief)
	Centraaldoos/aansluitpunt ten behoeve van verlichting		Ventilatieozet - afzuig (locatie indicatief)
	rookmelder		meterkast
	Aansluitpunt tbv wandlamp (excl. armatuur)		afleverset, met eronder vloerverwarmingverdelers
	Buitenverlichting, tpv balkon, terras en galerij incl armatuur. tpv galerij op schemerschakelin		douchehoek
	deurbel		opstelplaats wasmachine
	Contactdoos 1-voudig		opstelplaats kooktoestel
	Contactdoos 2-voudig		betontegels - terras
	CO2 sensor		geluidwerend ventilatierooster
	Kookgroep: Perilex contactdoos		wtw unit
	Ventilatie: Perilex contactdoos		schacht / sparingszone
	Th Thermostaat (1.500+vi)		hwa
	Aansluitpunten aarding zoals omschreven in de tekening		aanduiding woningentree
	Vloerverwarming		


SPOT24
LIVE • CONNECT • ENJOY

project
Spot24 - Plaza
eindatsoel
BOUWNUMMER 34

schaal
1:50
datum
07.09.2026
tek. nr.
DO34

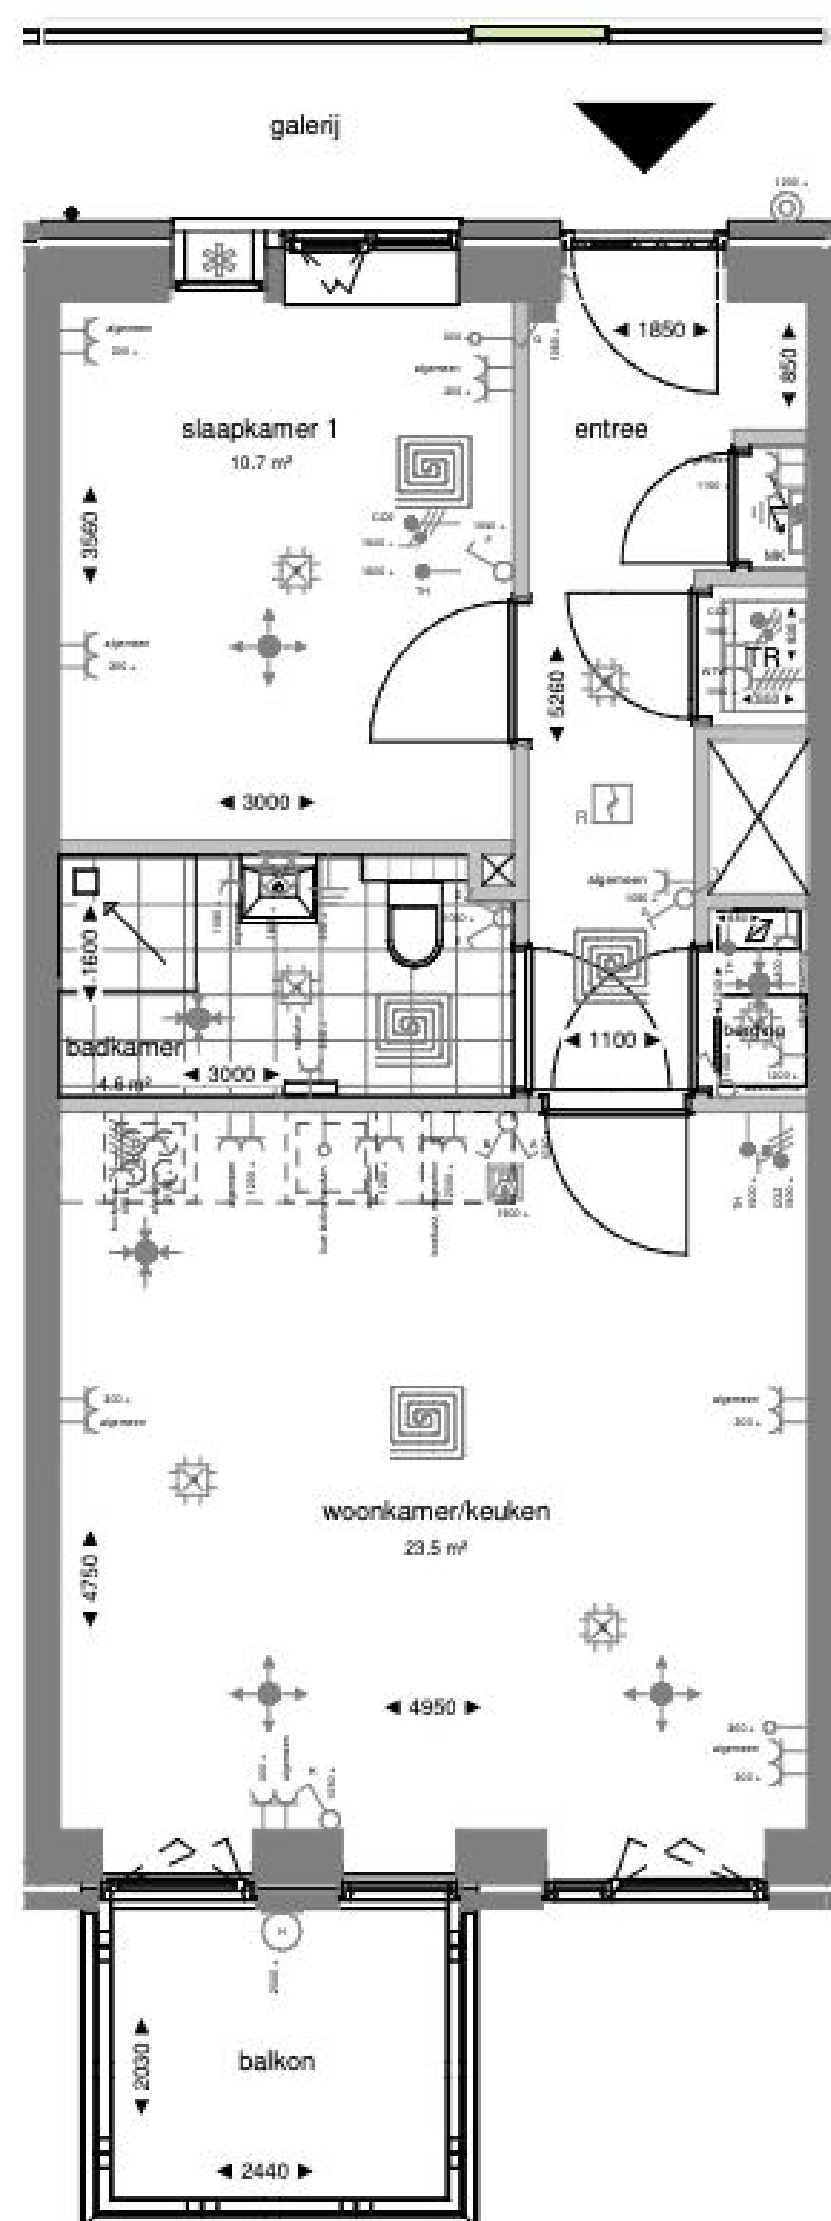

Zuidgevel

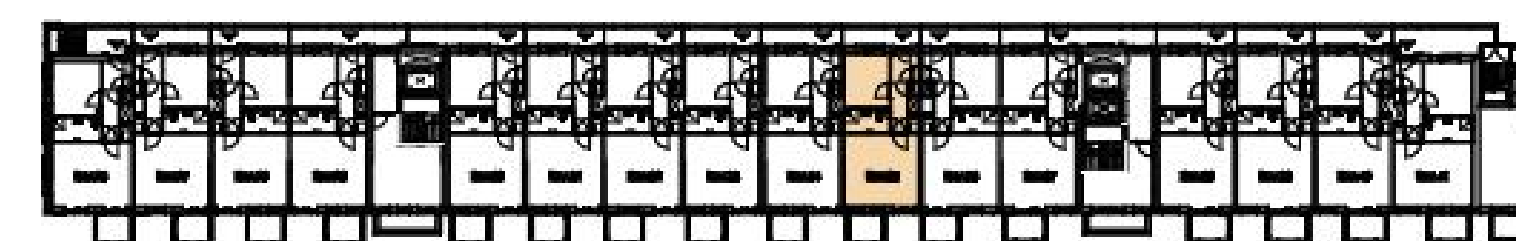

2e verdieping


ELEKTRISCHE INSTALLATIE:

	Schakelaar, enkelpolig		Intercom binnenpost
	Schakelaar, wissel		Loze leiding (met controledraad)
	Schakelaar, serie		Ventilatieozet - inblaas (locatie indicatief)
	Centraaldoos/aansluitpunt ten behoeve van verlichting		Ventilatieozet - afzuig (locatie indicatief)
	rookmelder		meterkast
	Aansluitpunt tbv wandlamp (excl. armatuur)		afleverset, met eronder vloerverwarmingverdelers
	Buitenverlichting, tpv balkon, terras en galerij incl armatuur. tpv galerij op schemerschakelin		douchehoek
	deurbel		opstelplaats wasmachine
	Contactdoos 1-voudig		opstelplaats kooktoestel
	Contactdoos 2-voudig		betontegels - terras
	CO2 sensor		geluidwerend ventilatierooster
	Kookgroep: Perilex contactdoos		wtw unit
	Ventilatie: Perilex contactdoos		schacht / sparingszone
	Thermostaat (1.500+vi)		hwa
	Aansluitpunten aarding zoals omschreven in de tekening		aanduiding woningentree
	Vloerverwarming		

Plattegrond Bnr.35

0 1 2 3 4 5m.


Alle maten zijn ca maten

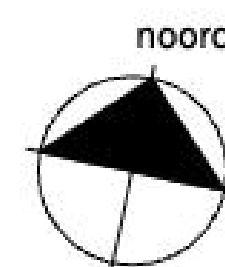


SPOT24
LIVE • CONNECT • ENJOY

project
Spot24 - Plaza
datum
07.09.2026
ontwerp
BOUWNUMMER 35

schaal
1:50
formaat
A2
tek. nr.
DO35

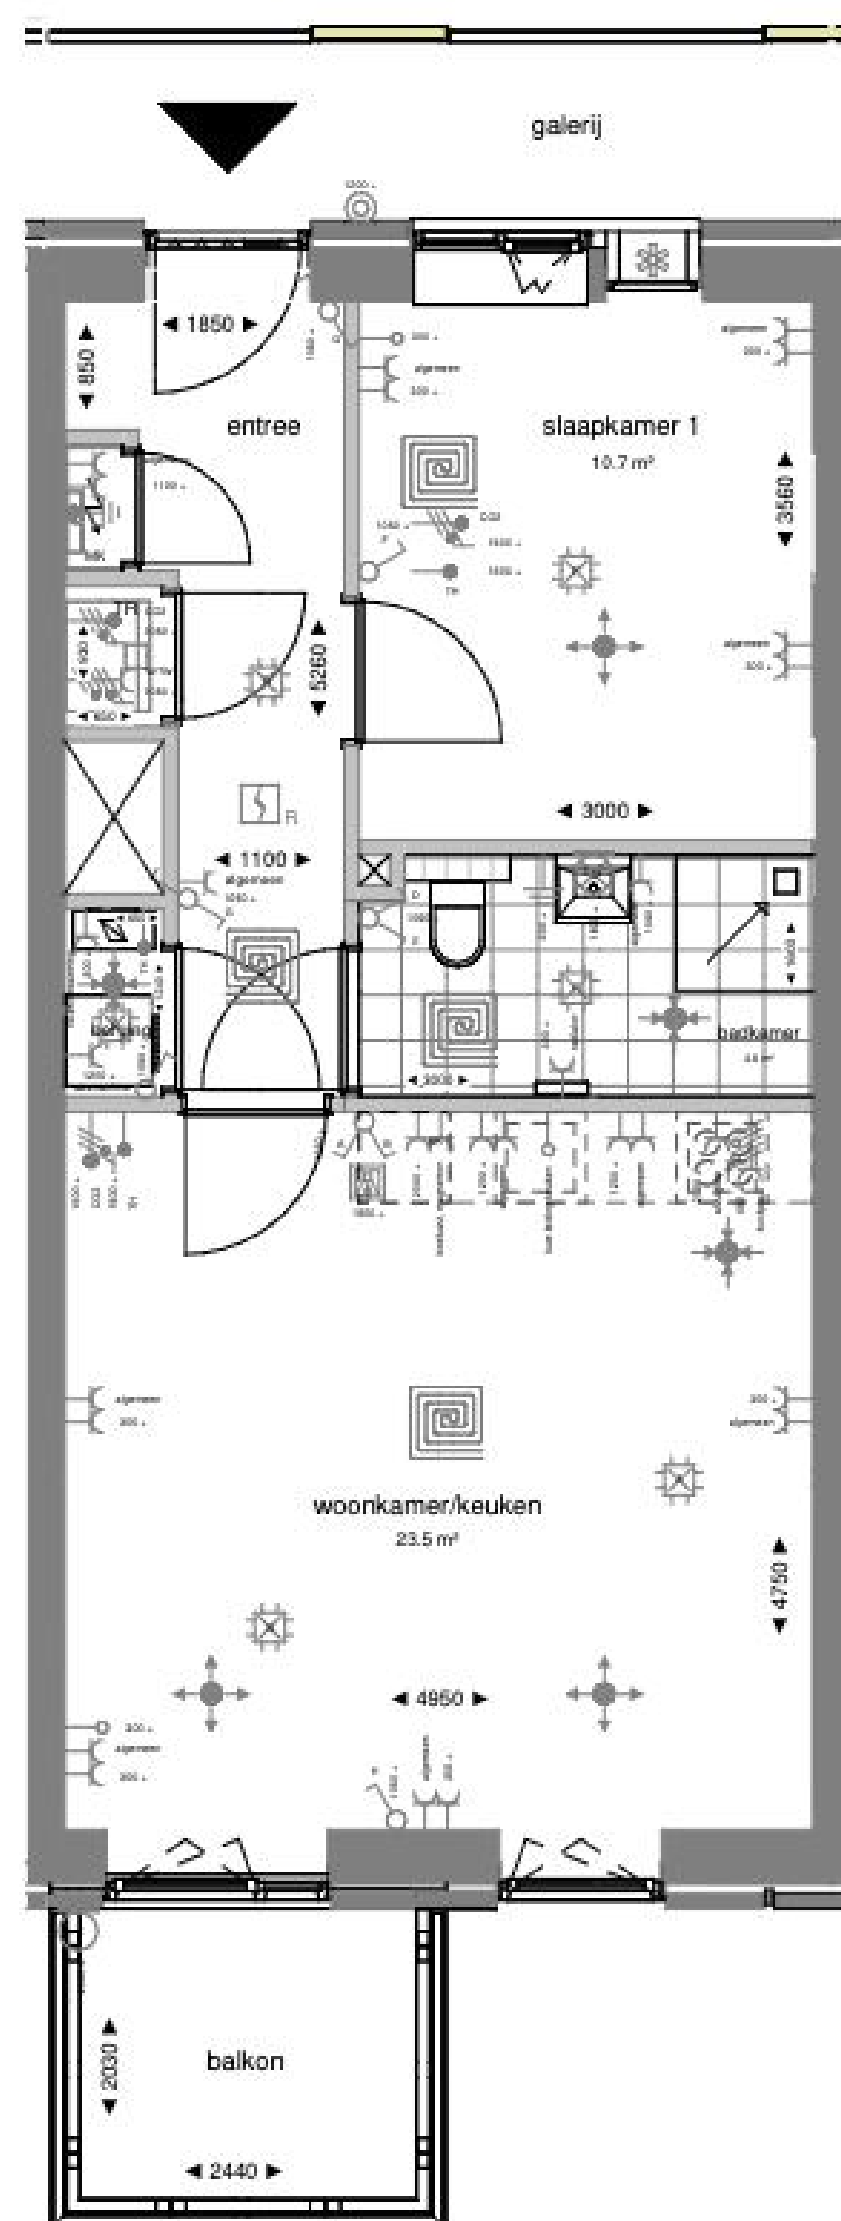

Zuidgevel

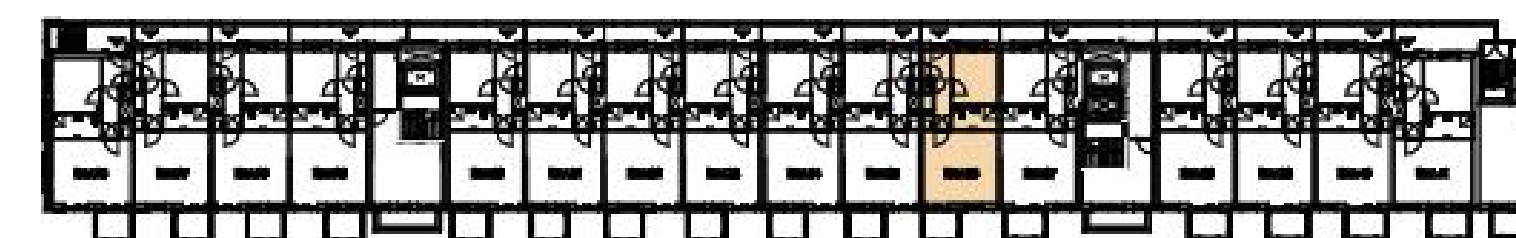


2e verdieping

Plattegrond Bnr.36



Alle maten zijn ca maten

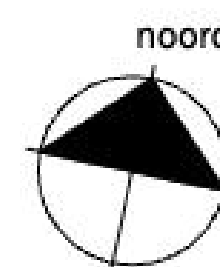

ELEKTRISCHE INSTALLATIE:

	Schakelaar, enkelpolig		Intercom binnenpost
	Schakelaar, wissel		Loze leiding (met controledraad)
	Schakelaar, serie		Ventilatorozet - inblaas (locatie indicatief)
	Centraaldoos/aansluitpunt ten behoeve van verlichting		Ventilatorozet - afzuig (locatie indicatief)
	rookmelder		meterkast
	Aansluitpunt tbv wandlamp (excl. armatuur)		afleverset, met eronder vloerverwarmingverdelers
	Buitenverlichting, tpv balkon, terras en galerij incl armatuur. tpv galerij op schemerschakelin		douchehoek
	deurbel		opstelplaats wasmachine
	Contactdoos 1-voudig		opstelplaats kooktoestel
	Contactdoos 2-voudig		betontegels - terras
	CO2 sensor		geluidwerend ventilatierooster
	Kookgroep: Perilex contactdoos		wtw unit
	Ventilatie: Perilex contactdoos		schacht / sparingszone
	Thermostaat (1.500+vl)		hwa
	Aansluitpunten aarding zoals omschreven in de tekening		aanduiding woningentree
	Vloerverwarming		

SPOT24
LIVE • CONNECT • ENJOY


project
Spot24 - Plaza
eindatsoel
BOUWNUMMER 36

schaal
1:50
datum
07.09.2026
tek. nr.
DO36


Plattegrond Bnr.37



Alle maten zijn ca maten

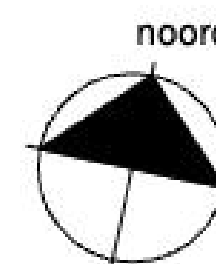

Zuidgevel

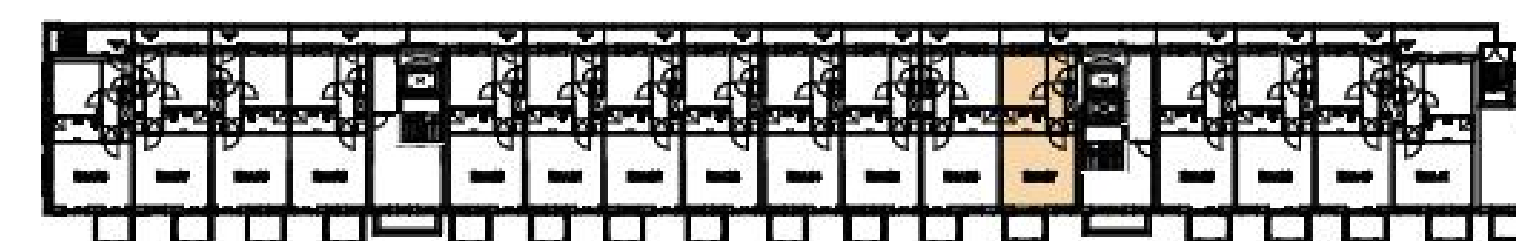


2e verdieping

ELEKTRISCHE INSTALLATIE:			
	Schakelaar, enkelpolig		Intercom binnenpost
	Schakelaar, wissel		Loze leiding (met controledraad)
	Schakelaar, serie		Ventilatorozet - inblaas (locatie indicatief)
	Centraaldoos/aansluitpunt ten behoeve van verlichting		Ventilatorozet - afzuig (locatie indicatief)
	rookmelder		meterkast
	Aansluitpunt tbv wandlamp (excl. armatuur)		afleverset, met eronder vloerverwarmingverdelers
	Buitenverlichting, tpv balkon, terras en galerij incl armatuur, tpv galerij op schemerschakelin		douchehoek
	deurbel		opstelplaats wasmachine
	Contactdoos 1-voudig		opstelplaats kooktoestel
	Contactdoos 2-voudig		betontegels - terras
	CO2 sensor		geluidwerend ventilatioorster
	Kookgroep: Perilex contactdoos		wtw unit
	Ventilatie: Perilex contactdoos		schacht / sparingszone
	Th Th		twa
	Aansluitpunten aarding zoals omschreven in de tekening		aanduiding woningentree
	Vloerverwarming		


project
Spot24 - Plaza

onderdeel
BOUWNUMMER 37

school: 1:50
 formaat: A2
 datum: 07.09.2026
 tek. nr.: **DO37**

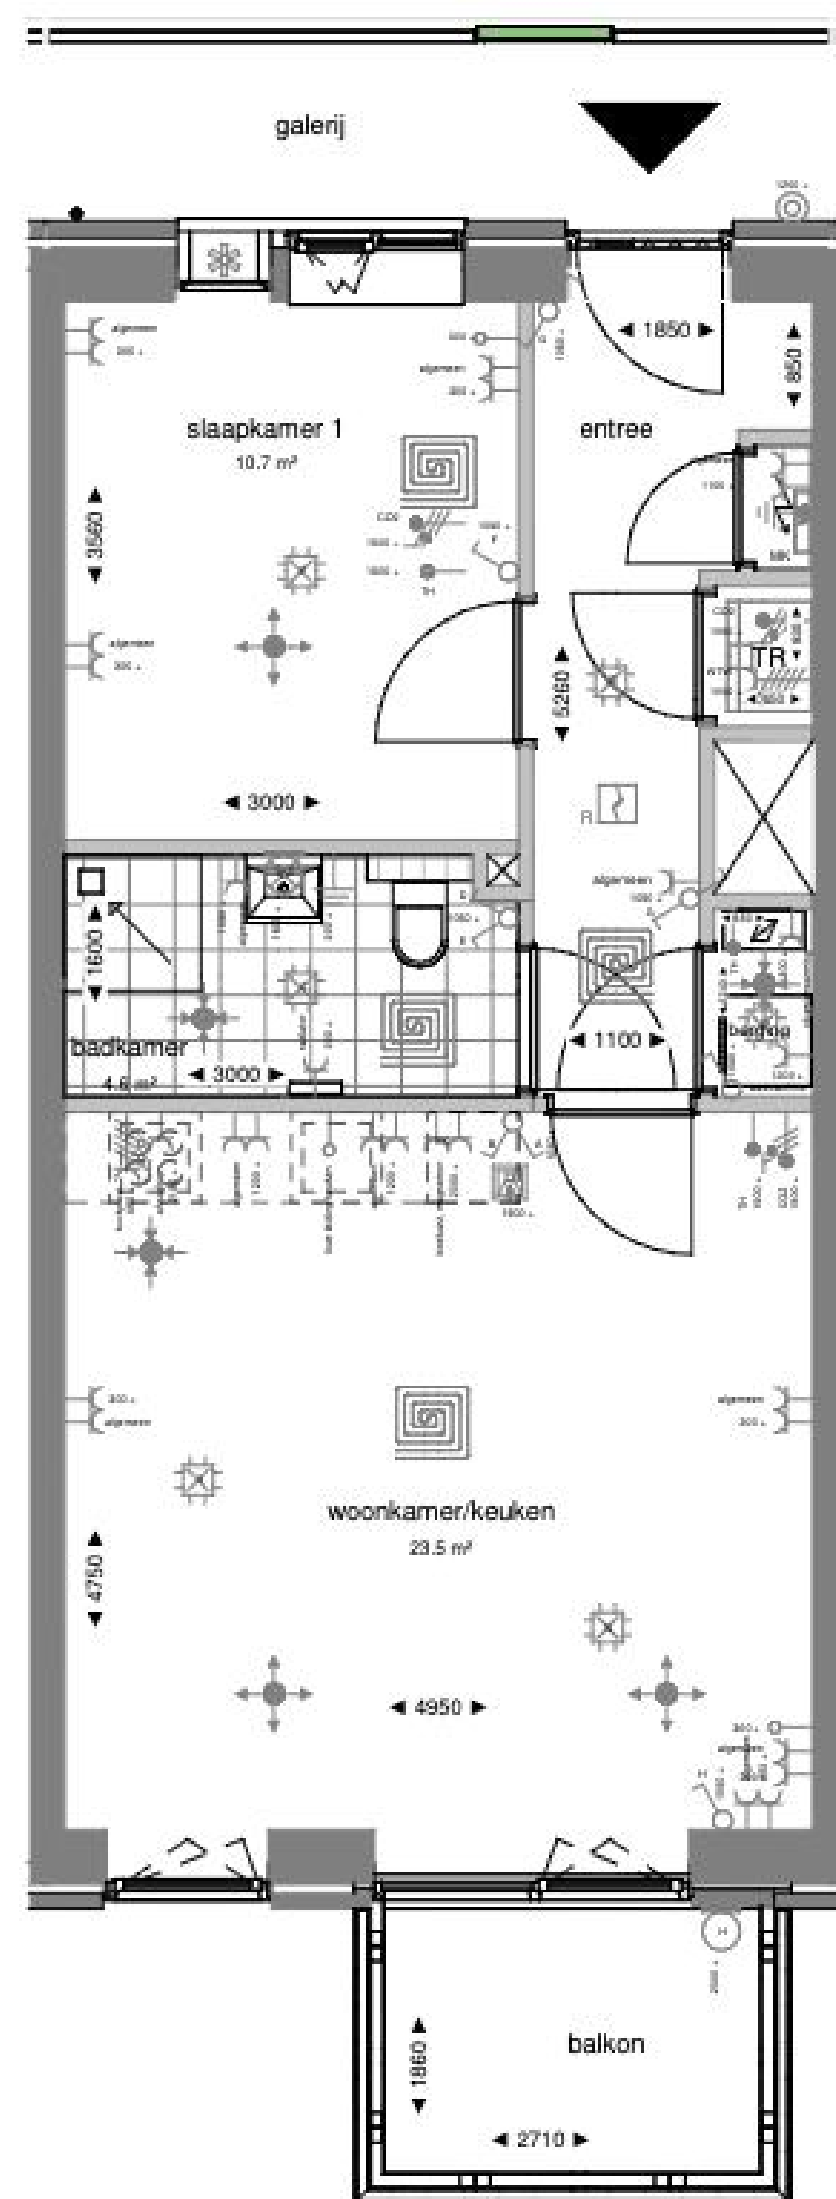

Zuidgevel

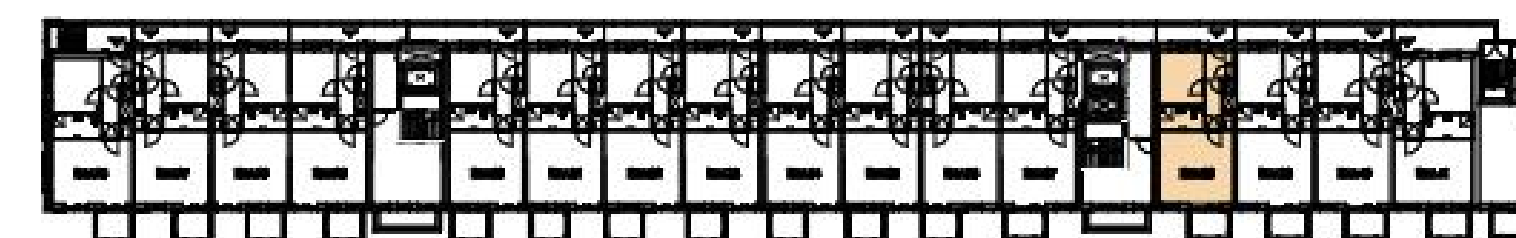

2e verdieping


ELEKTRISCHE INSTALLATIE:

	Schakelaar, enkelpolig		Intercom binnenpost
	Schakelaar, wissel		Loze leiding (met controledraad)
	Schakelaar, serie		Ventilatiesozet - inblaas (locatie indicatief)
	Centraaldoos/aansluitpunt ten behoeve van verlichting		Ventilatiesozet - afzuig (locatie indicatief)
	rookmelder		meterkast
	Aansluitpunt tbv wandlamp (excl. armatuur)		afleverset, met eronder vloerverwarmingverdelers
	Buitenverlichting, tpv balkon, terras en galerij incl armatuur. tpv galerij op schemerschakelin		douchehoek
	deurbel		opstelplaats wasmachine
	Contactdoos 1-voudig		opstelplaats kooktoestel
	Contactdoos 2-voudig		betontegels - terras
	CO2 sensor		geluidwerend ventilatierooster
	Kookgroep: Perilex contactdoos		wtw unit
	Ventilatie: Perilex contactdoos		schacht / sparingszone
	Thermostaat (1.500+vi)		hwa
	Aansluitpunten aarding zoals omschreven in de tekening		aanduiding woningentree
	Vloerverwarming		

Plattegrond Bnr.38

0 1 2 3 4 5m.


Alle maten zijn ca maten

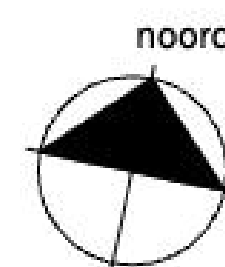


SPOT24
LIVE • CONNECT • ENJOY

project
Spot24 - Plaza
eindatsoel
BOUWNUMMER 38

schaal
1:50
datum
07.09.2026
tek. nr.
DO38

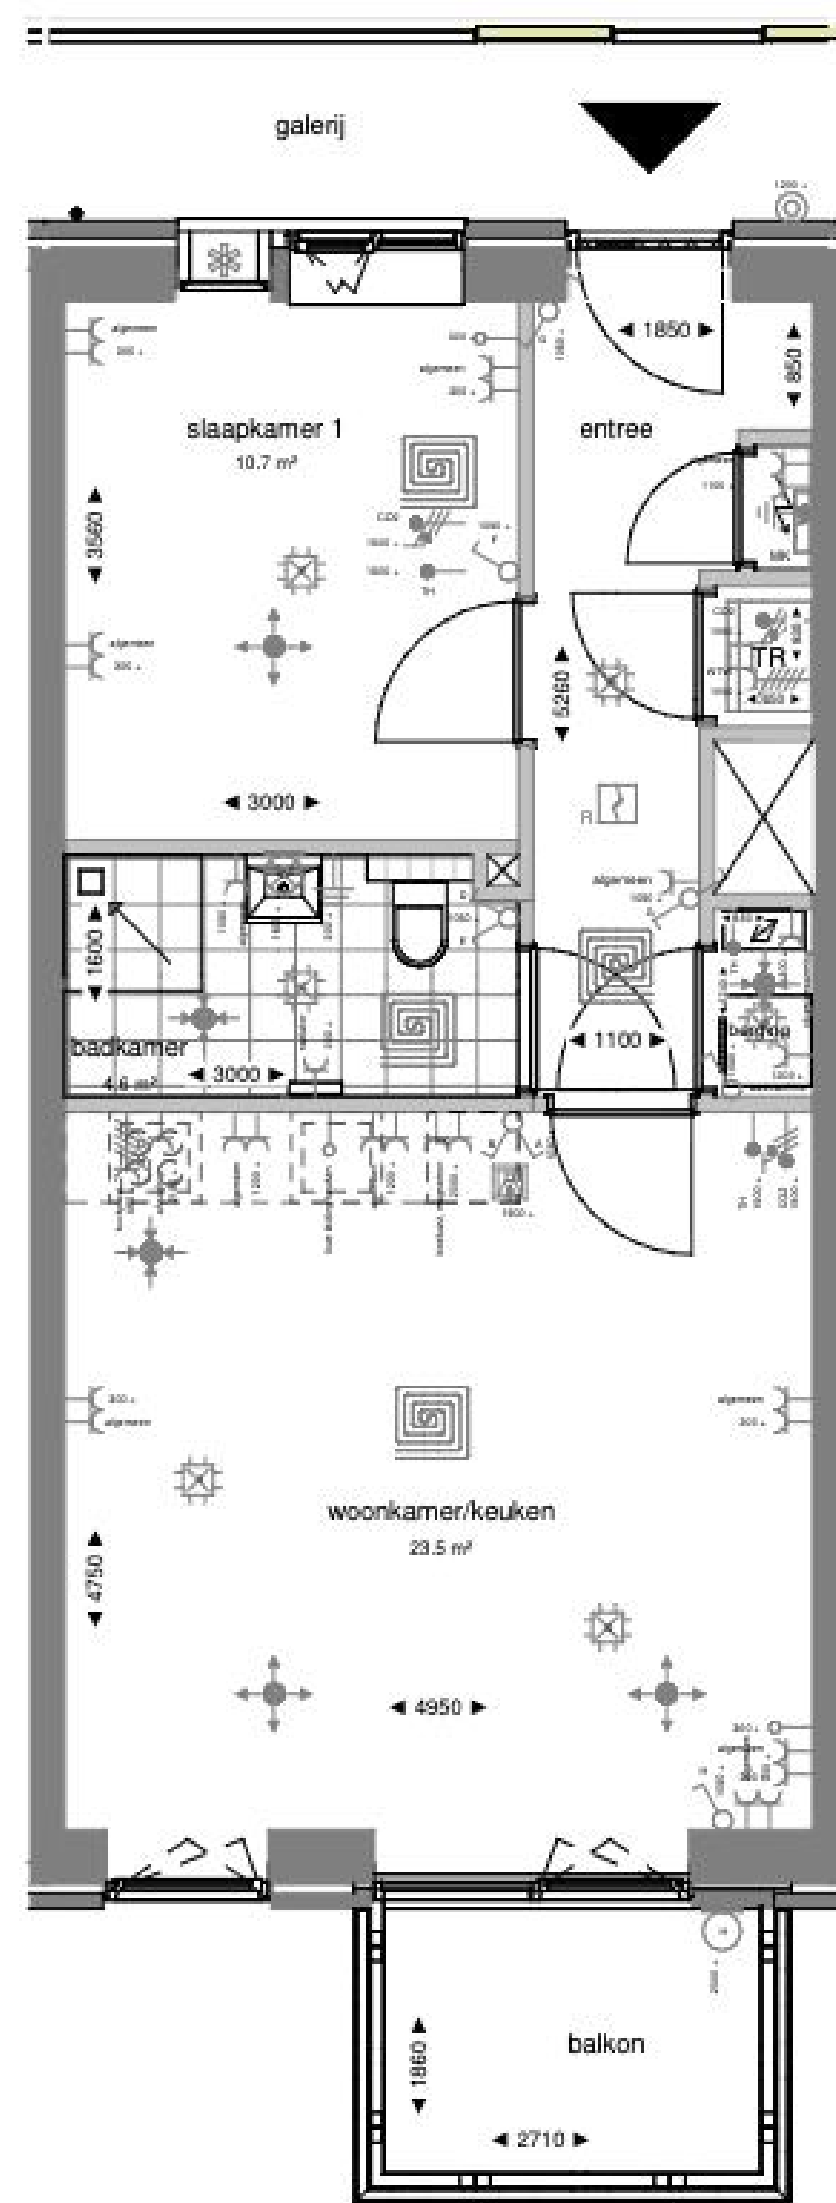

Zuidgevel

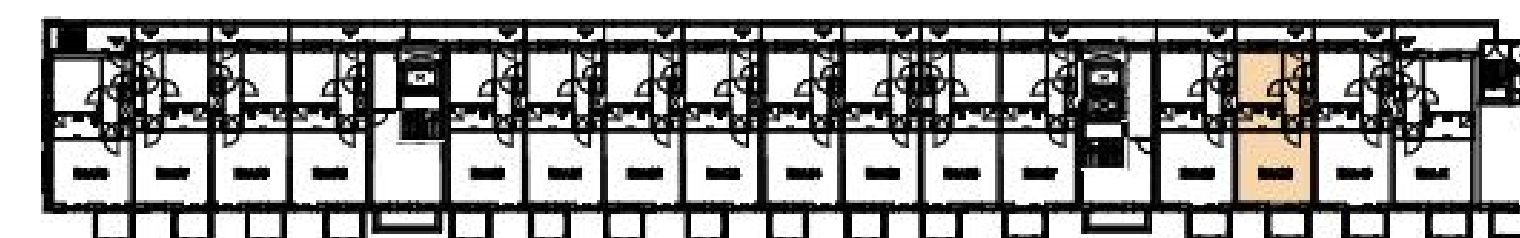

2e verdieping


ELEKTRISCHE INSTALLATIE:

	Schakelaar, enkelpolig		Intercom binnenpost
	Schakelaar, wissel		Loze leiding (met controledraad)
	Schakelaar, serie		Ventilatieozet - inblaas (locatie indicatief)
	Centraaldoos/aansluitpunt ten behoeve van verlichting		Ventilatieozet - afzuig (locatie indicatief)
	rookmelder		meterkast
	Aansluitpunt tbv wandlamp (excl. armatuur)		afleverset, met eronder vloerverwarmingverdelers
	Buitenverlichting, tpv balkon, terras en galerij incl armatuur. tpv galerij op schemerschakelin		douchehoek
	deurbel		opstelplaats wasmachine
	Contactdoos 1-voudig		opstelplaats kooktoestel
	Contactdoos 2-voudig		betontegels - terras
	CO2 sensor		geluidwerend ventilatioerooster
	Kookgroep: Perilex contactdoos		wtw unit
	Ventilatie: Perilex contactdoos		schacht / sparingszone
	Thermostaat (1.500+vi)		hwa
	Aansluitpunten aarding zoals omschreven in de tekening		aanduiding woningentree
	Vloerverwarming		

Plattegrond Bnr.39




Alle maten zijn ca maten

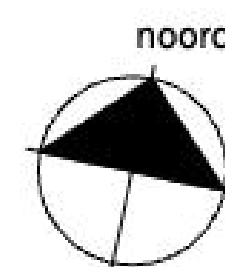


SPOT24
LIVE • CONNECT • ENJOY

project
Spot24 - Plaza
eindatsoel
BOUWNUMMER 39

schaal
1:50
datum
07.09.2026
tek. nr.
DO 39

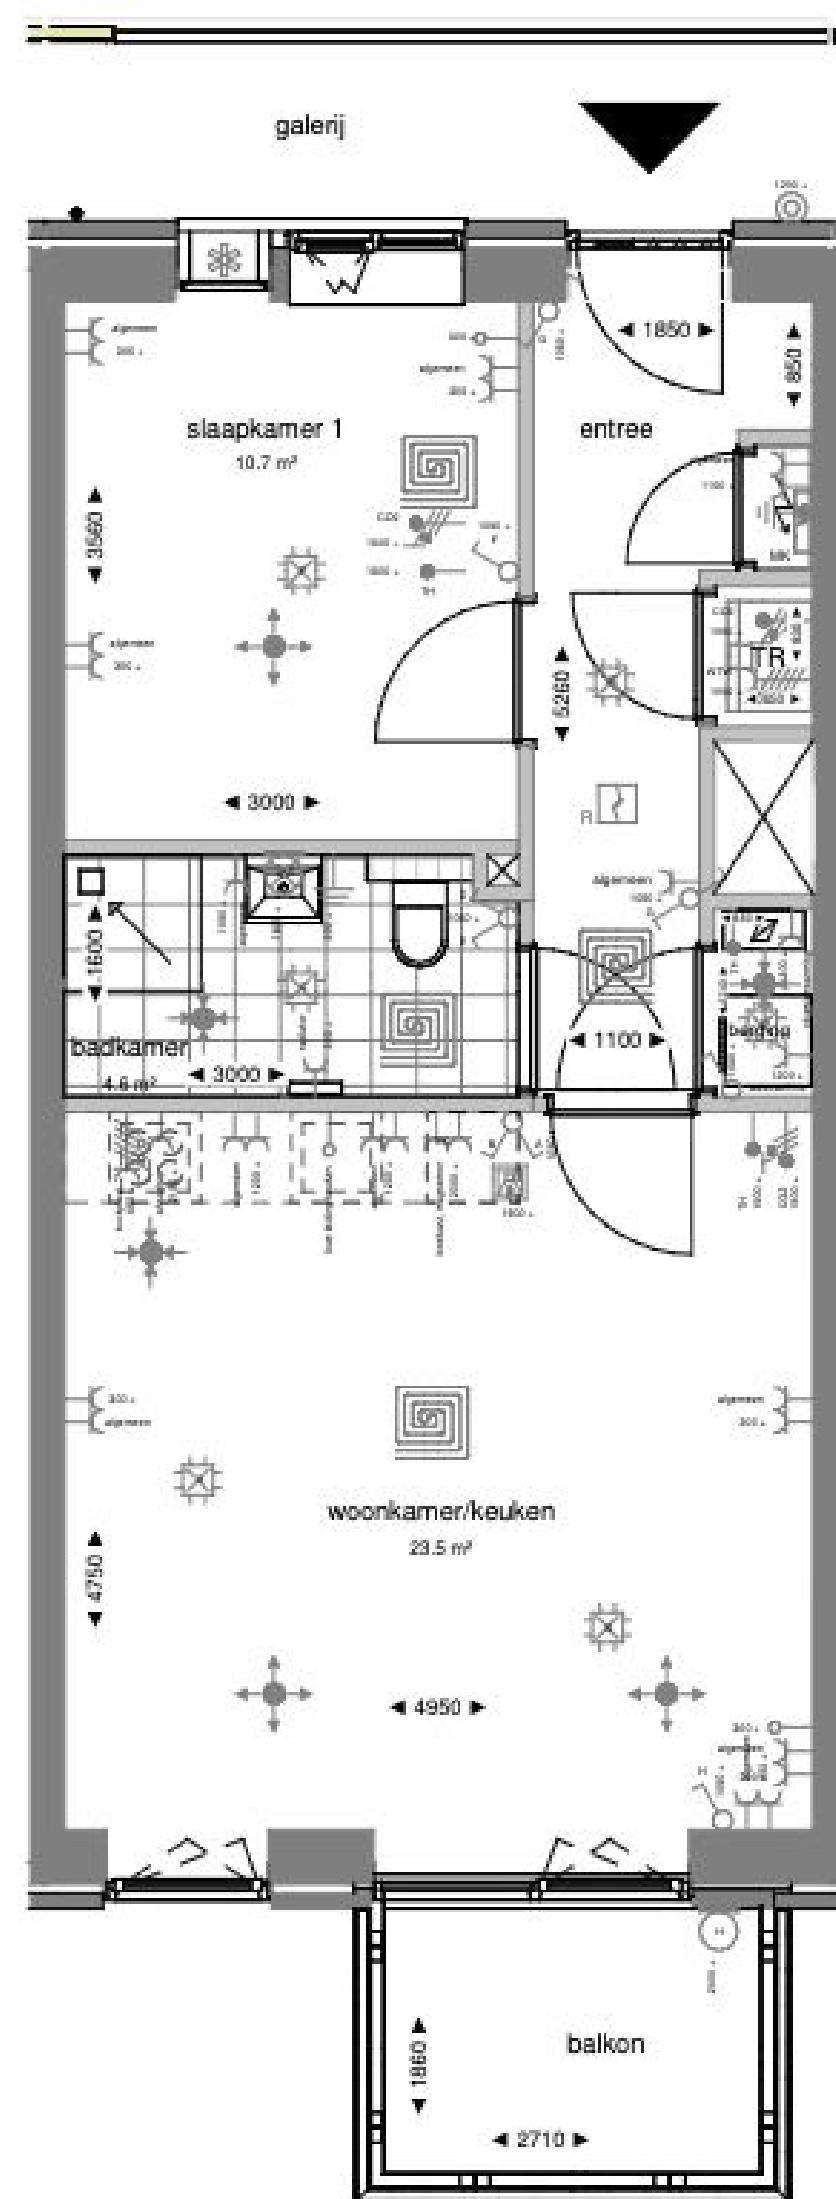

Zuidgevel

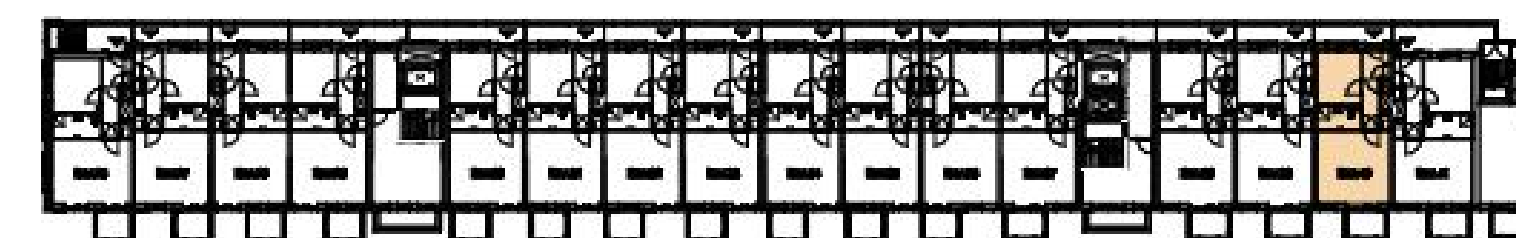


2e verdieping

Plattegrond Bnr.40

0 1 2 3 4 5m.

Alle maten zijn ca maten

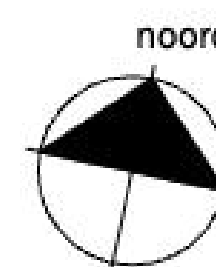


ELEKTRISCHE INSTALLATIE:

	Schakelaar, enkelpolig		Intercom binnenpost
	Schakelaar, wissel		Loze leiding (met controledraad)
	Schakelaar, serie		Ventilatieozet - inblaas (locatie indicatief)
	Centraaldoos/aansluitpunt ten behoeve van verlichting		Ventilatieozet - afzuig (locatie indicatief)
	rookmelder		meterkast
	Aansluitpunt tbv wandlamp (excl. armatuur)		afleverset, met eronder vloerverwarmingverdelers
	Buitenverlichting, tpv balkon, terras en galerij incl armatuur. tpv galerij op schemerschakelin		douchehoek
	deurbel		opstelplaats wasmachine
	Contactdoos 1-voudig		opstelplaats kooktoestel
	Contactdoos 2-voudig		betontegels - terras
	CO2 sensor		geluidwerend ventilatioerooster
	Kookgroep: Perilex contactdoos		wtw unit
	Ventilatie: Perilex contactdoos		schacht / sparingszone
	Thermostaat (1.500+vi)		hwa
	Aansluitpunten aarding zoals omschreven in de tekening		aanduiding woningentree
	Vloerverwarming		


SPOT24
LIVE • CONNECT • ENJOY

project
Spot24 - Plaza
eindatsoel
BOUWNUMMER 40

schaal
1:50
datum
07.09.2026
tek. nr.
DO 40

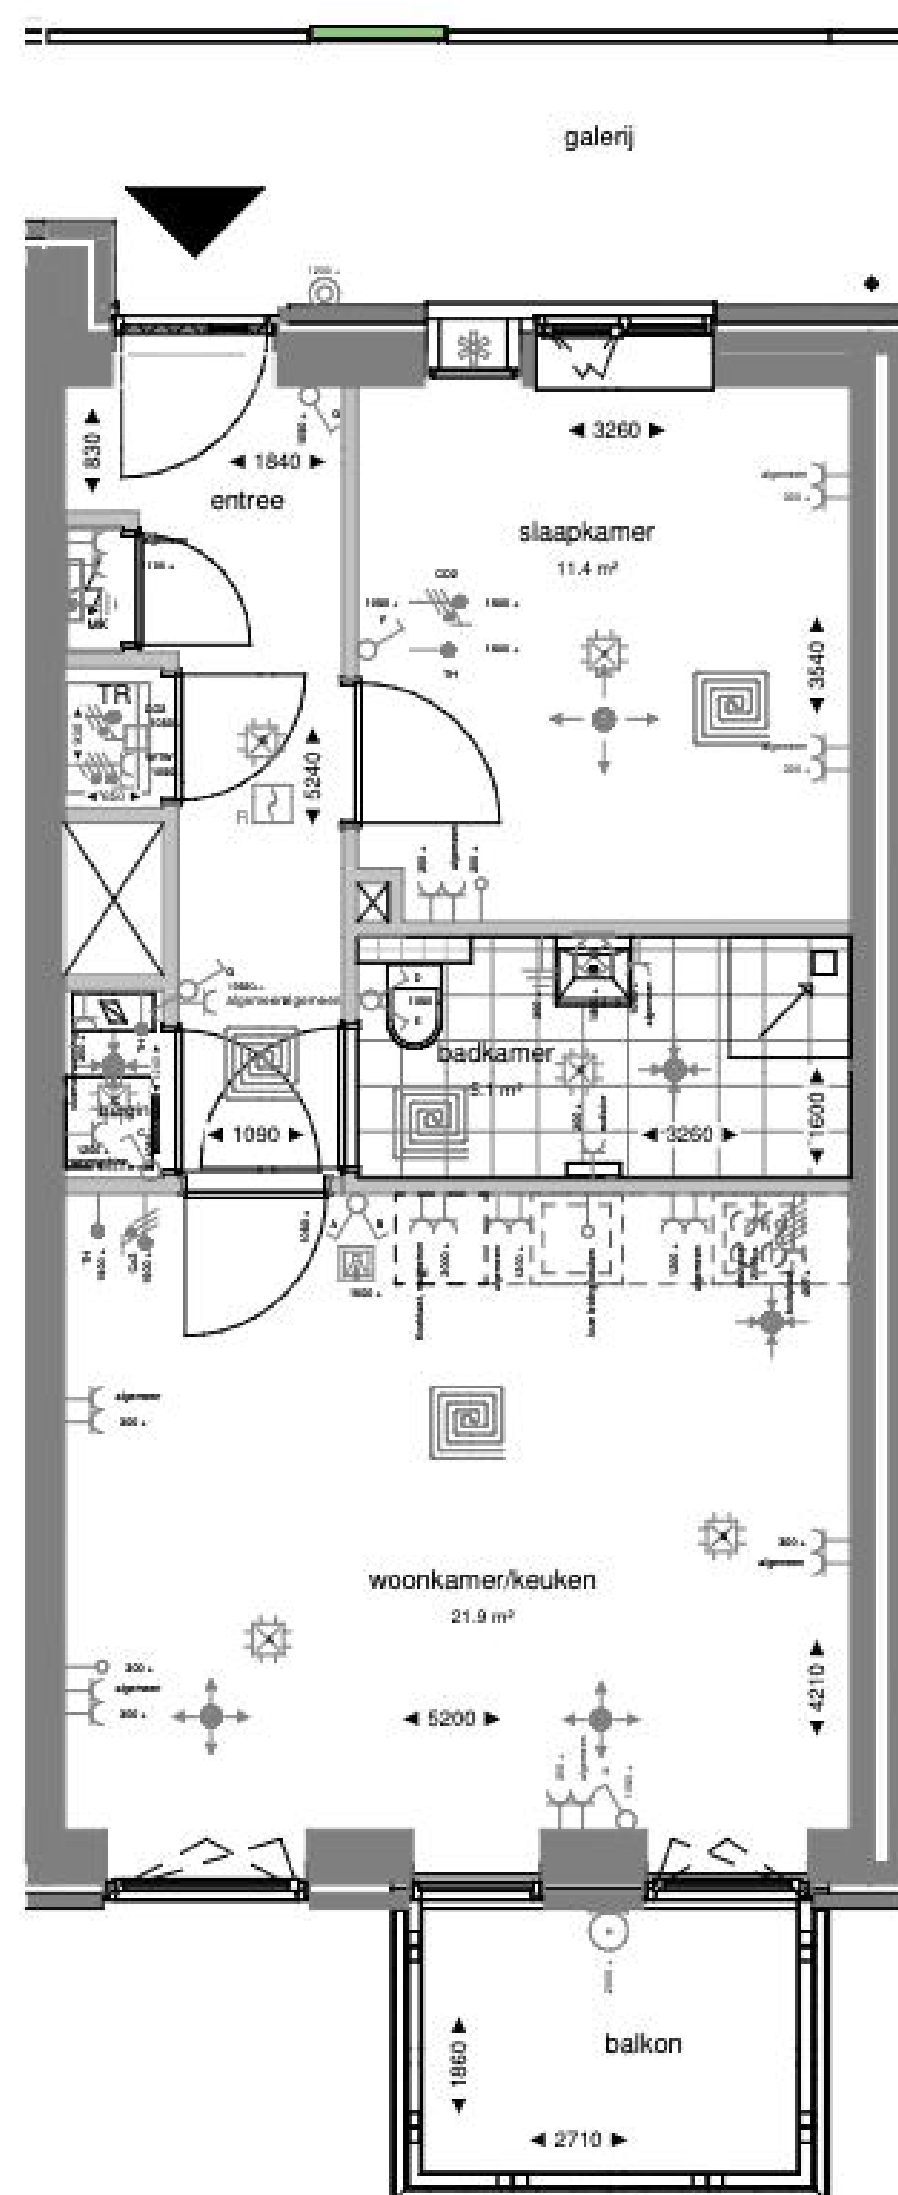

Zuidgevel

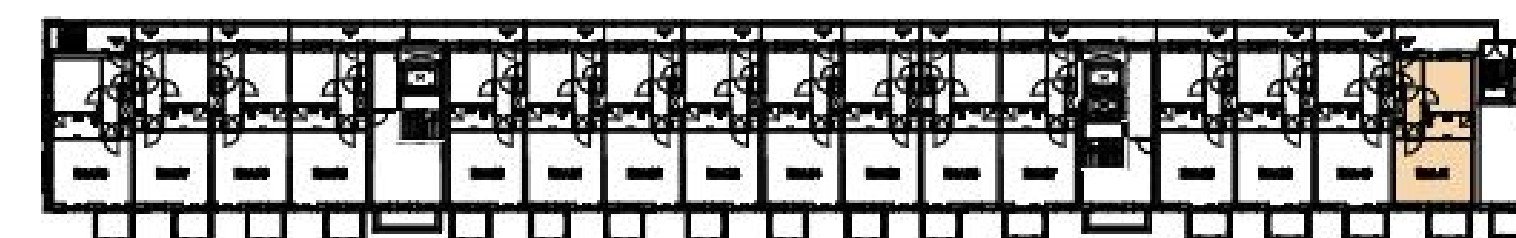

2e verdieping


ELEKTRISCHE INSTALLATIE:

	Schakelaar, enkelpolig		Intercom binnenpost
	Schakelaar, wissel		Loze leiding (met controledraad)
	Schakelaar, serie		Ventilatieozet - inblaas (locatie indicatief)
	Centraaldoos/aansluitpunt ten behoeve van verlichting		Ventilatieozet - afzuig (locatie indicatief)
	rookmelder		meterkast
	Aansluitpunt tbv wandlamp (excl. armatuur)		afleverset, met eronder vloerverwarmingverdelers
	Buitenverlichting, tpv balkon, terras en galerij incl armatuur. tpv galerij op schemerschakelin		douchehoek
	deurbel		opstelplaats wasmachine
	Contactdoos 1-voudig		opstelplaats kooktoestel
	Contactdoos 2-voudig		betontegels - terras
	CO2 sensor		geluidwerend ventilatierooster
	Kookgroep: Perilex contactdoos		wtw unit
	Ventilatie: Perilex contactdoos		schacht / sparingszone
	Th Thermostaat (1.500+vi)		hwa
	Aansluitpunten aarding zoals omschreven in de tekening		aanduiding woningentree
	Vloerverwarming		


SPOT24
LIVE • CONNECT • ENJOY

project
Spot24 - Plaza
eindfase
BOUWNUMMER 41

schaal
1:50
datum
07.09.2026
tek. nr.
DO41

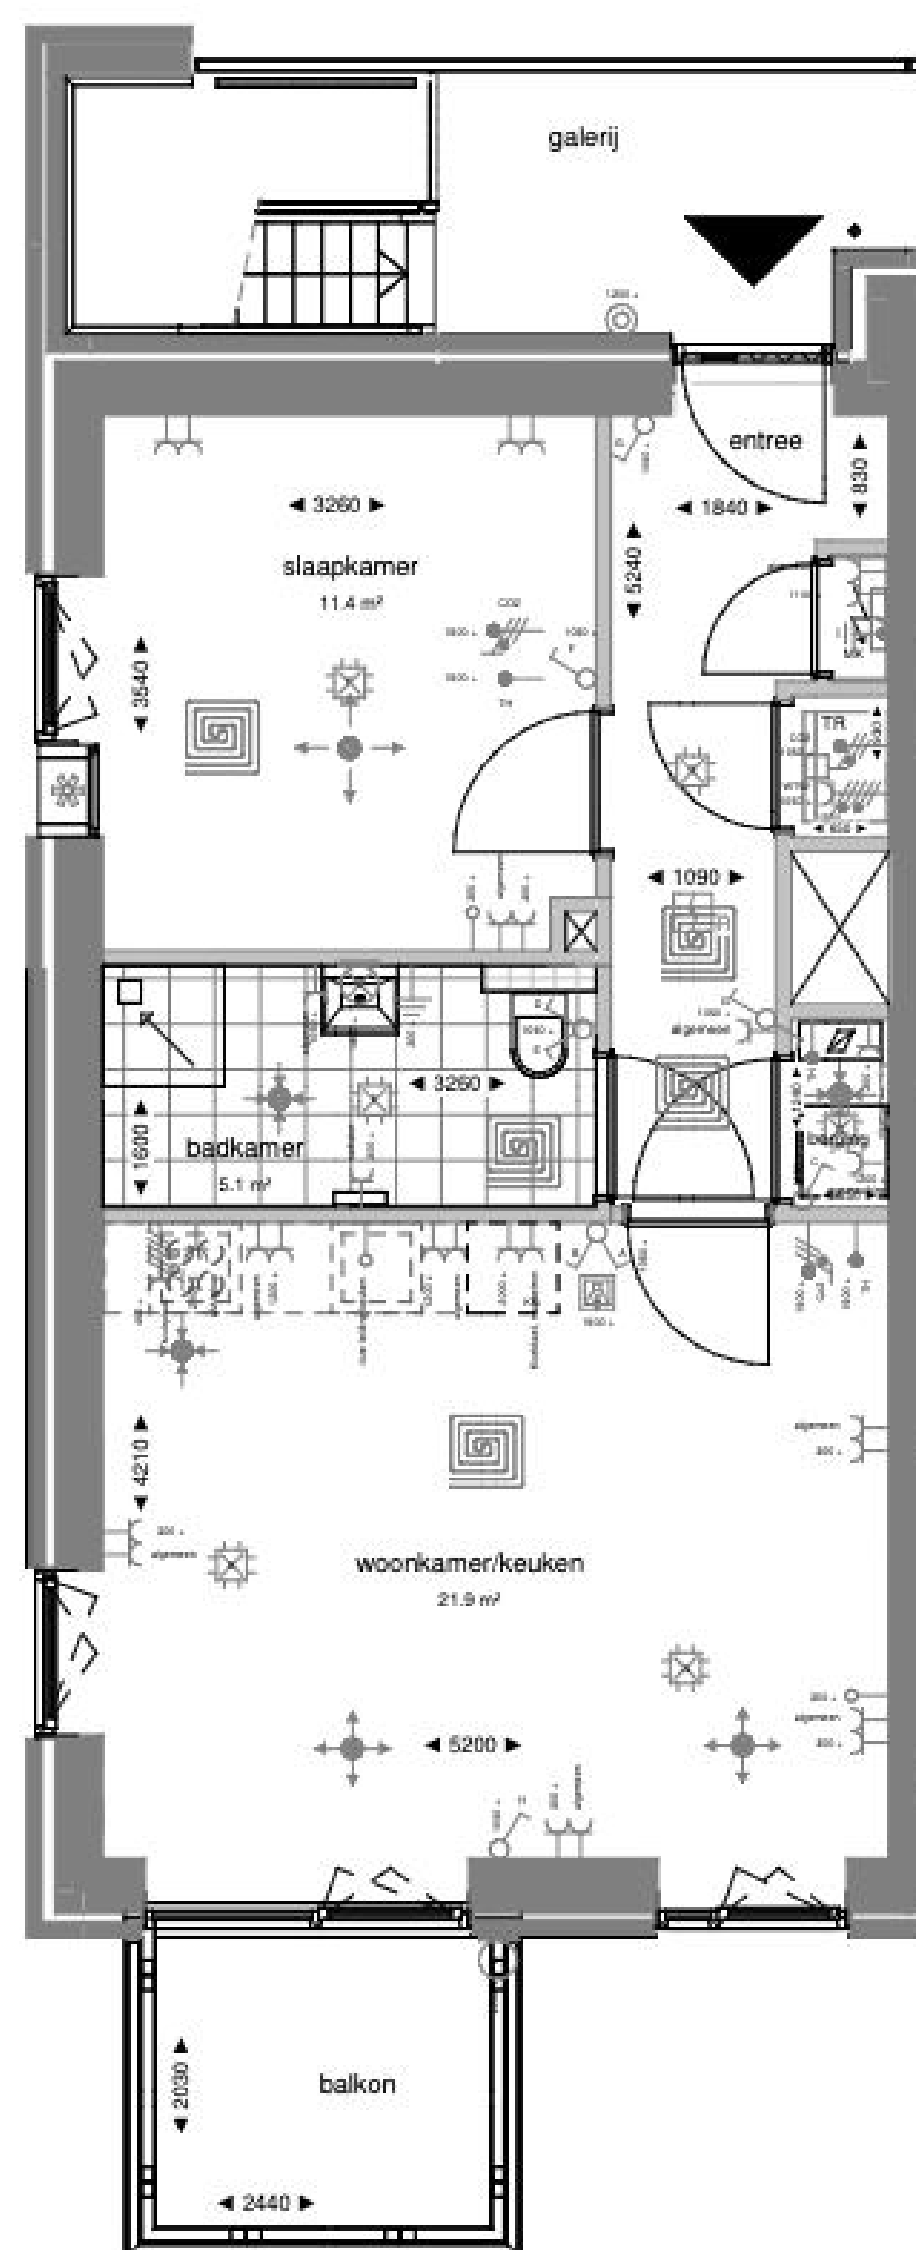

Zuidgevel

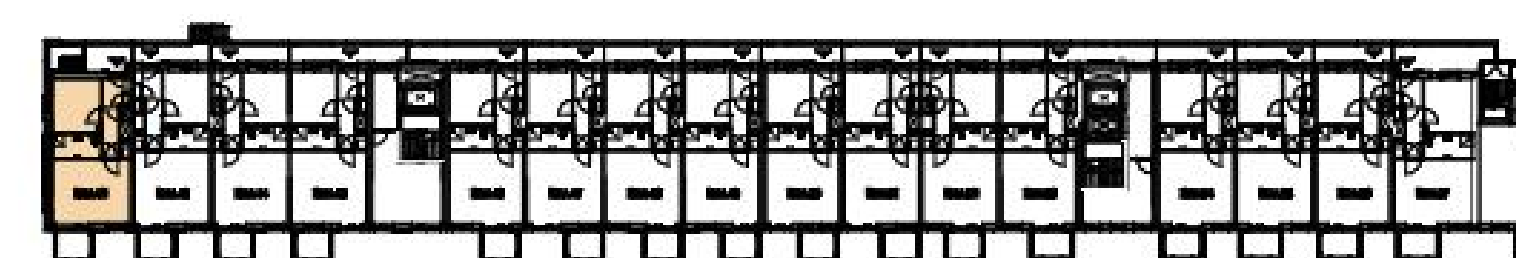


3e verdieping

Plattegrond Bnr.42



Alle maten zijn ca maten

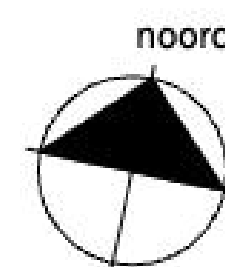


ELEKTRISCHE INSTALLATIE:

	Schakelaar, enkelpolig		Intercom binnenpost
	Schakelaar, wissel		Loze leiding (met controledraad)
	Schakelaar, serie		Ventilatieozet - inblaas (locatie indicatief)
	Centraaldoos/aansluitpunt ten behoeve van verlichting		Ventilatieozet - afzuig (locatie indicatief)
	rookmelder		meterkast
	Aansluitpunt tbv wandlamp (excl. armatuur)		afleverset, met eronder vloerverwarmingverdelers
	Buitenverlichting, tpv balkon, terras en galerij incl armatuur. tpv galerij op schemerschakelin		douchehoek
	deurbel		opstelplaats wasmachine
	Contactdoos 1-voudig		opstelplaats kooktoestel
	Contactdoos 2-voudig		betontegels - terras
	CO2 sensor		geluidwerend ventilatierooster
	Kookgroep: Perilex contactdoos		wtw unit
	Ventilatie: Perilex contactdoos		schacht / sparingszone
	Thermostaat (1.500+V)		hwa
	Aansluitpunten aarding zoals omschreven in de tekening		aanduiding woningentree
	Vloerverwarming		


SPOT24
LIVE • CONNECT • ENJOY

project
Spot24 - Plaza
datum
07.09.2026
tek. nr.
DO42

schaal
1:50
A2
format
07.09.2026
tek. nr.
DO42

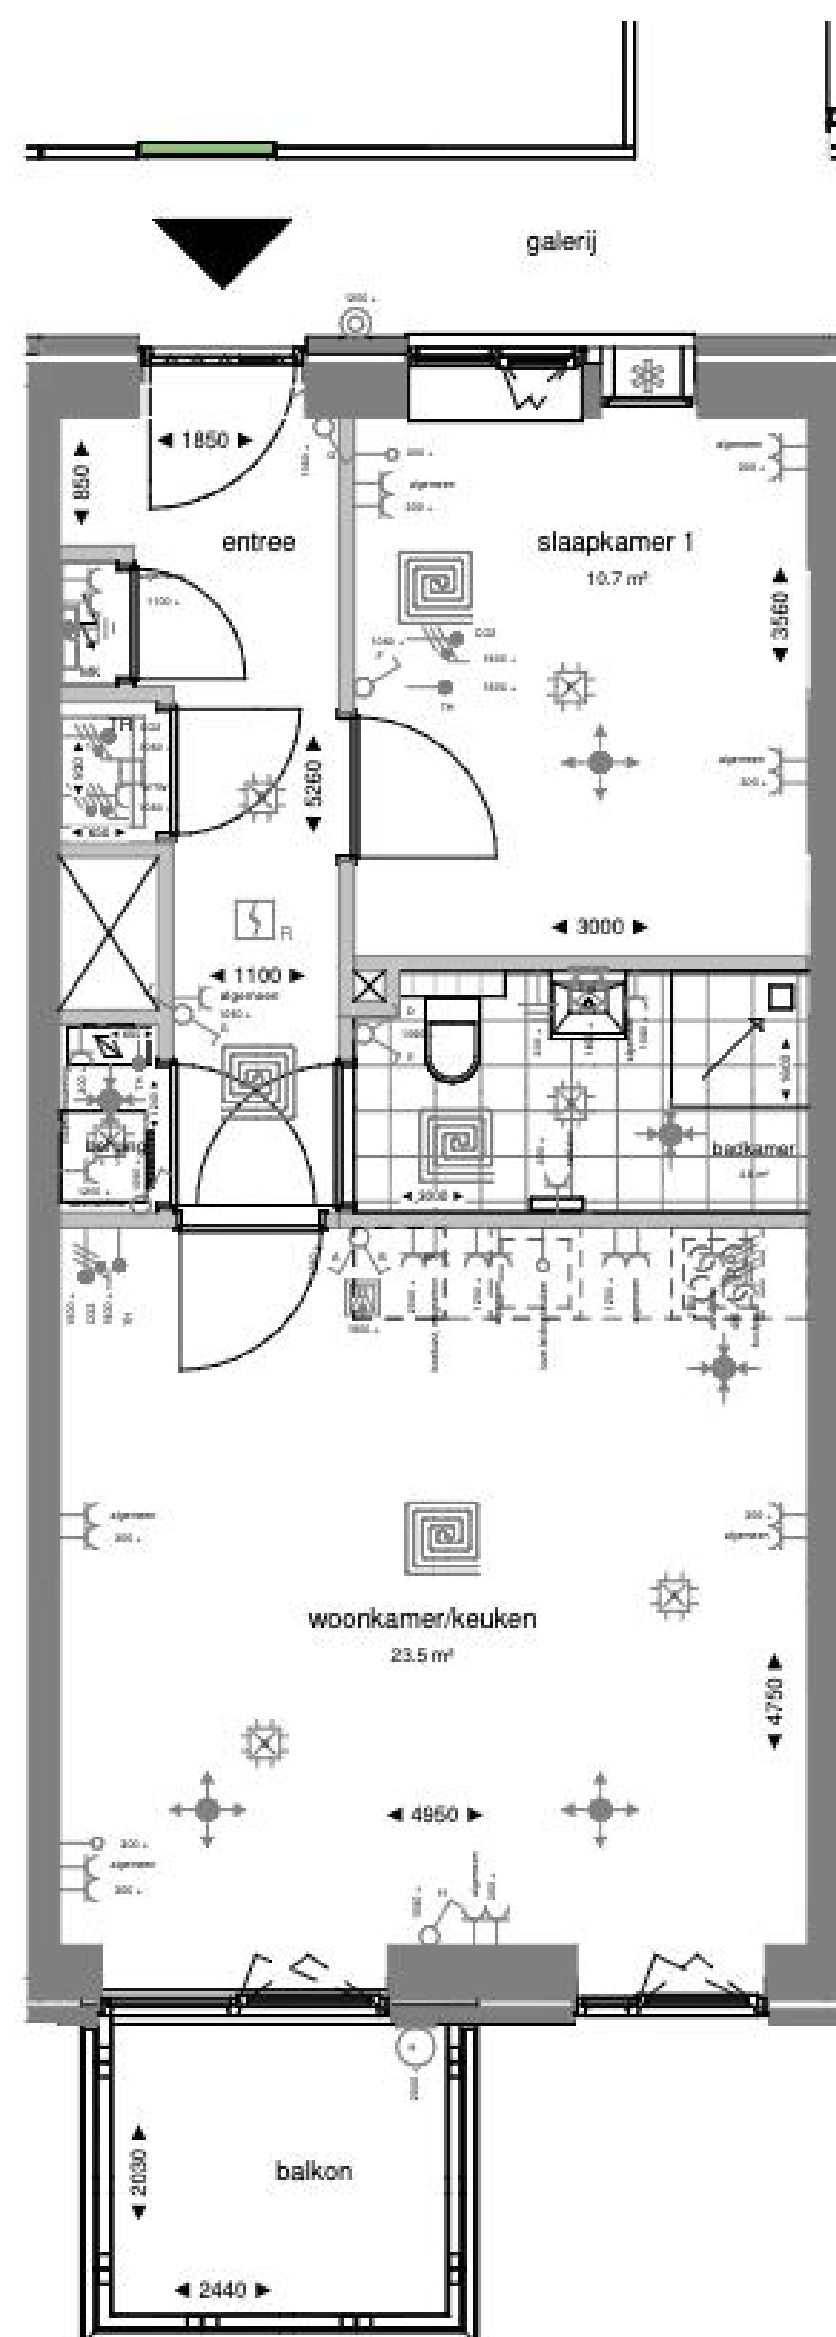


Zuidgevel

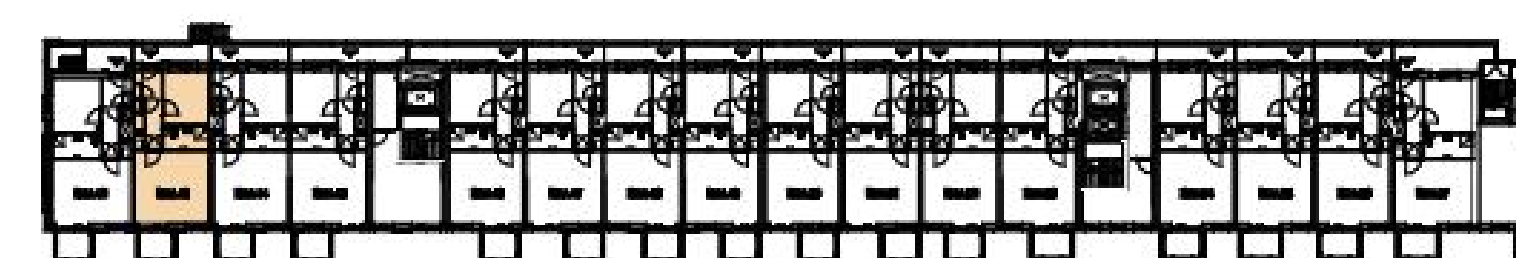

3e verdieping

Plattegrond Bnr.43

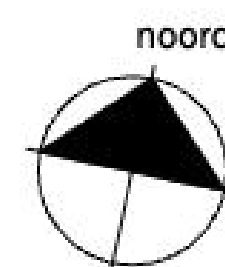


ELEKTRISCHE INSTALLATIE:

	Schakelaar, enkelpolig		Intercom binnenpost
	Schakelaar, wissel		Loze leiding (met controledraad)
	Schakelaar, serie		Ventilatieozet - inblaas (locatie indicatief)
	Centraaldoos/aansluitpunt ten behoeve van verlichting		Ventilatieozet - afzuig (locatie indicatief)
	rookmelder		meterkast
	Aansluitpunt tbv wandlamp (excl. armatuur)		afleverset, met eronder vloerverwarmingverdeler
	Buitenverlichting, tpv balkon, terras en galerij incl armatuur. tpv galerij op schemerschakelin		douchehoek
	deurbel		opstelplaats wasmachine
	Contactdoos 1-voudig		opstelplaats kooktoestel
	Contactdoos 2-voudig		betontegels - terras
	CO2 sensor		geluidwerend ventilatierooster
	Kookgroep: Perilex contactdoos		wtw unit
	Ventilatie: Perilex contactdoos		schacht / sparingszone
	Thermostaat (1.500+vi)		hwa
	Aansluitpunten aarding zoals omschreven in de tekening		aanduiding woningentree
	Vloerverwarming		


SPOT24
LIVE • CONNECT • ENJOY

project
Spot24 - Plaza
eindatsoel
BOUWNUMMER 43

schaal
1:50
datum
07.09.2026
tek. nr.
DO43

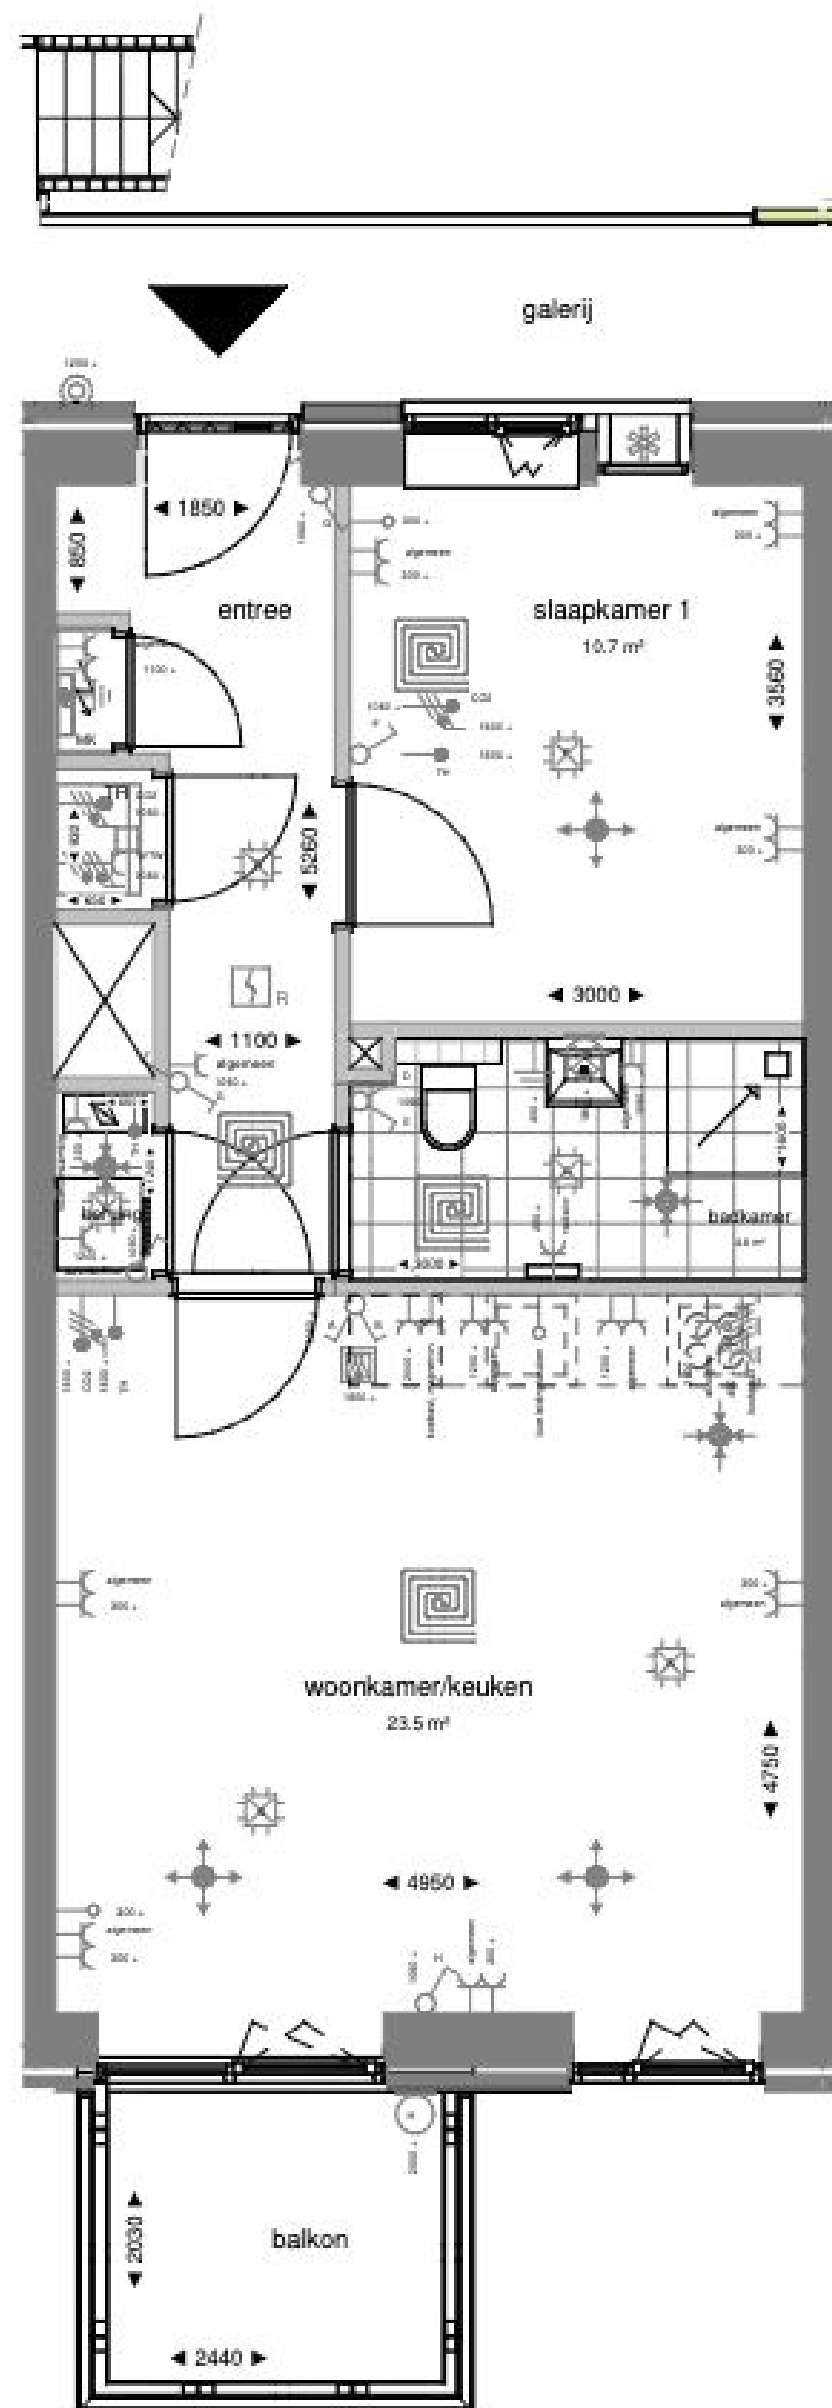

Zuidgevel

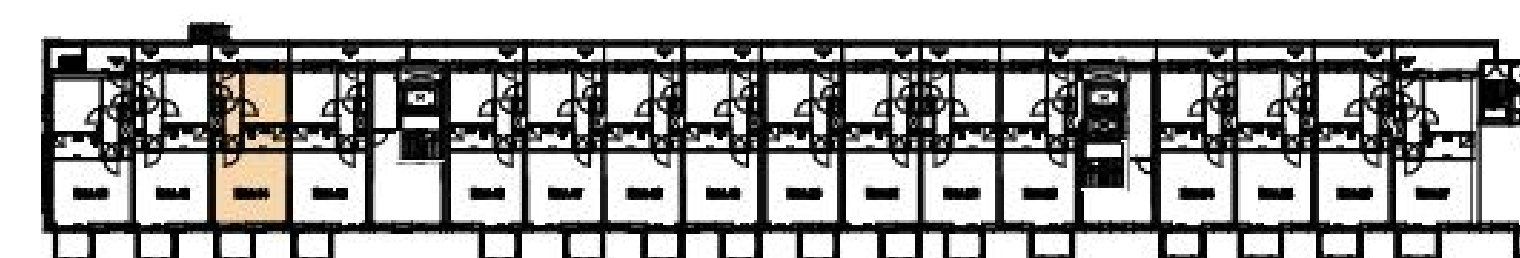

3e verdieping


ELEKTRISCHE INSTALLATIE:

	Schakelaar, enkelpolig		Intercom binnenpost
	Schakelaar, wissel		Loze leiding (met controledraad)
	Schakelaar, serie		Ventilatieozet - inblaas (locatie indicatief)
	Centraaldoos/aansluitpunt ten behoeve van verlichting		Ventilatieozet - afzuig (locatie indicatief)
	rookmelder		meterkast
	Aansluitpunt tbv wandlamp (excl. armatuur)		afleverset, met eronder vloerverwarmingverdeler
	Buitenverlichting, tpv balkon, terras en galerij incl armatuur. tpv galerij op schemerschakelin		douchehoek
	deurbel		opstelplaats wasmachine
	Contactdoos 1-voudig		opstelplaats kooktoestel
	Contactdoos 2-voudig		betontegels - terras
	CO2 sensor		geluidwerend ventilatioerooster
	Kookgroep: Perilex contactdoos		wtw unit
	Ventilatie: Perilex contactdoos		schacht / sparingszone
	Thermostaat (1.500+vi)		hwa
	Aansluitpunten aarding zoals omschreven in de tekening		aanduiding woningentree
	Vloerverwarming		

Plattegrond Bnr.44

0 1 2 3 4 5m.


Alle maten zijn ca maten

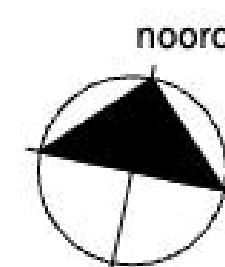


SPOT24
LIVE • CONNECT • ENJOY

project
Spot24 - Plaza
eindatsoel
BOUWNUMMER 44

schaal
1:50
datum
07.09.2026
tek. nr.
DO44

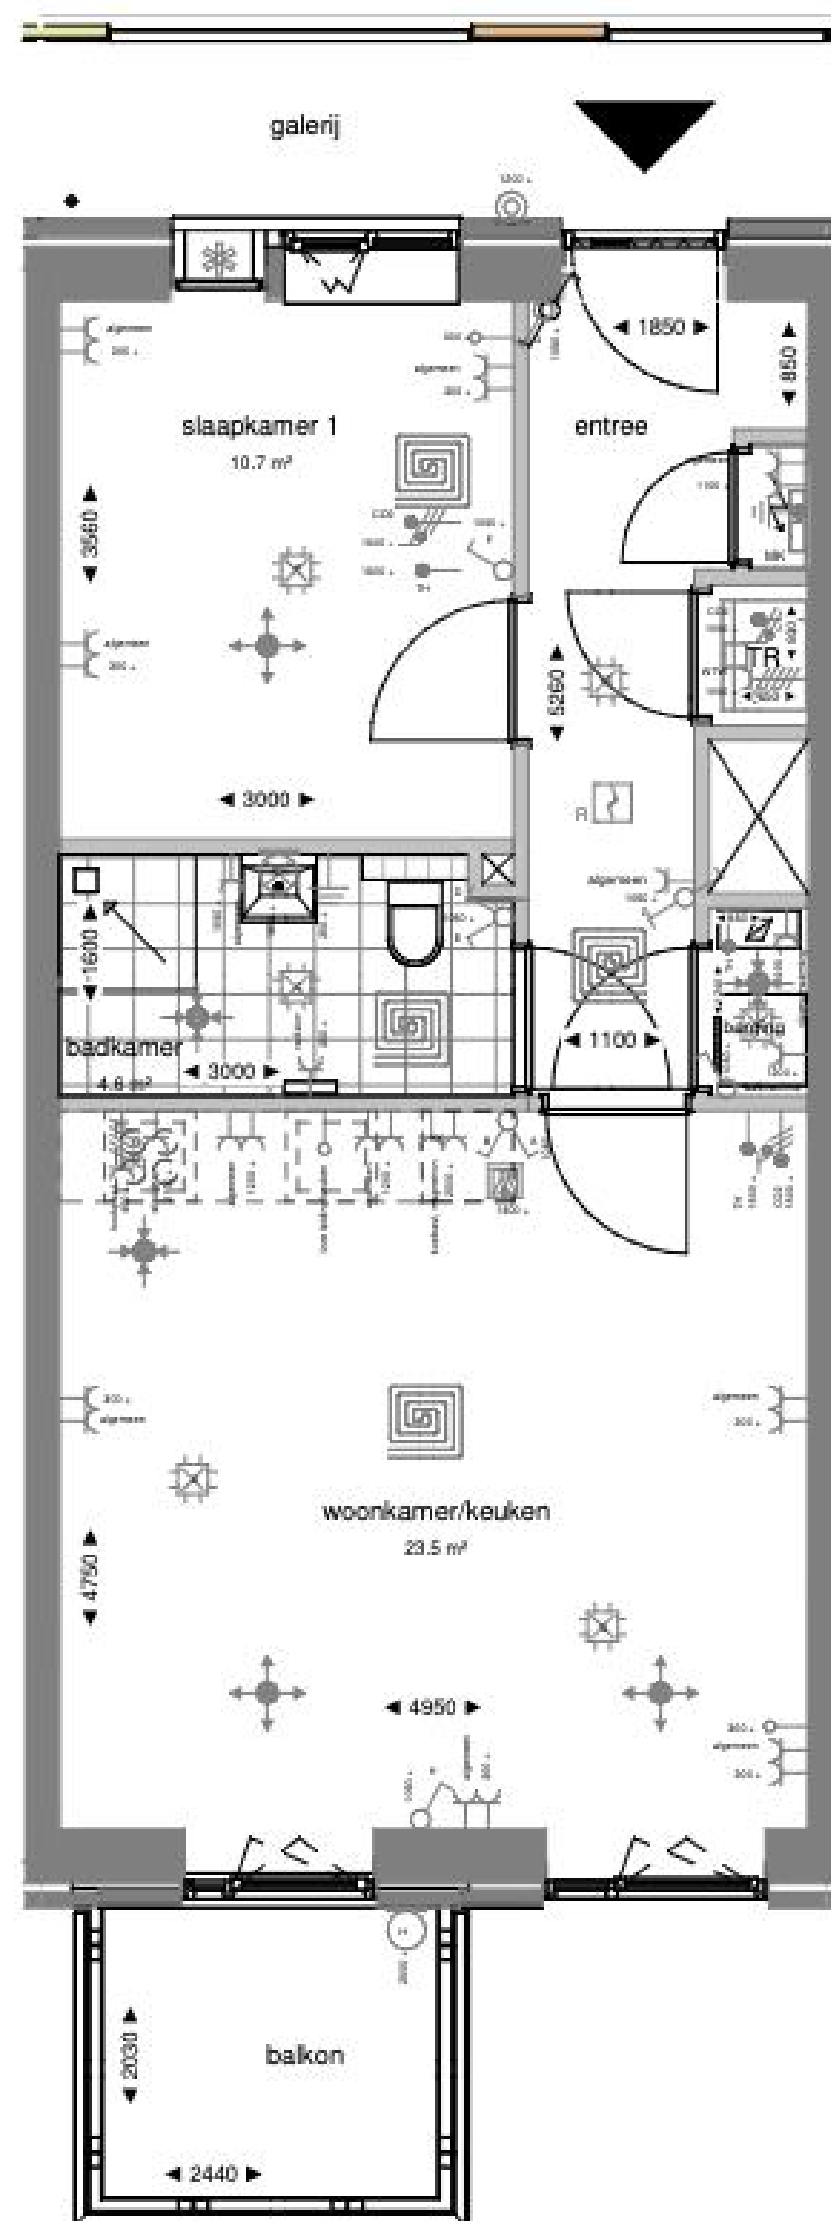

Zuidgevel

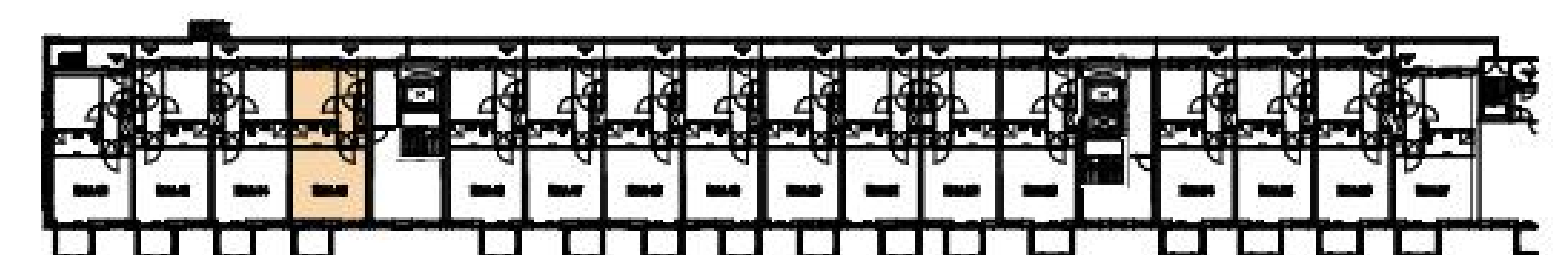


3e verdieping

Plattegrond Bnr.45



Alle maten zijn ca maten

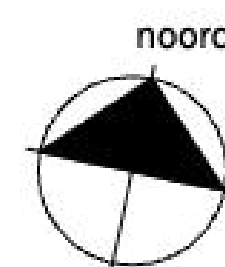


ELEKTRISCHE INSTALLATIE:

	Schakelaar, enkelpolig		Intercom binnenpost
	Schakelaar, wissel		Loze leiding (met controledraad)
	Schakelaar, serie		Ventilatieozet - inblaas (locatie indicatief)
	Centraaldoos/aansluitpunt ten behoeve van verlichting		Ventilatieozet - afzuig (locatie indicatief)
	rookmelder		meterkast
	Aansluitpunt tbv wandlamp (excl. armatuur)		afleverset, met eronder vloerverwarmingverdelers
	Buitenverlichting, tpv balkon, terras en galerij incl armatuur. tpv galerij op schemerschakelin		douchehoek
	deurbel		opstelplaats wasmachine
	Contactdoos 1-voudig		opstelplaats kooktoestel
	Contactdoos 2-voudig		betontegels - terras
	CO2 sensor		geluidwerend ventilatierooster
	Kookgroep: Perilex contactdoos		wtw unit
	Ventilatie: Perilex contactdoos		schacht / sparingszone
	Thermostaat (1.500+vi)		hwa
	Aansluitpunten aarding zoals omschreven in de tekening		aanduiding woningentree
	Vloerverwarming		


SPOT24
LIVE - CONNECT - ENJOY

project
Spot24 - Plaza
datum
07.09.2026
ontwerp
BOUWNUMMER 45

schaal
1:50
formaat
A2
tek. nr.
DO45

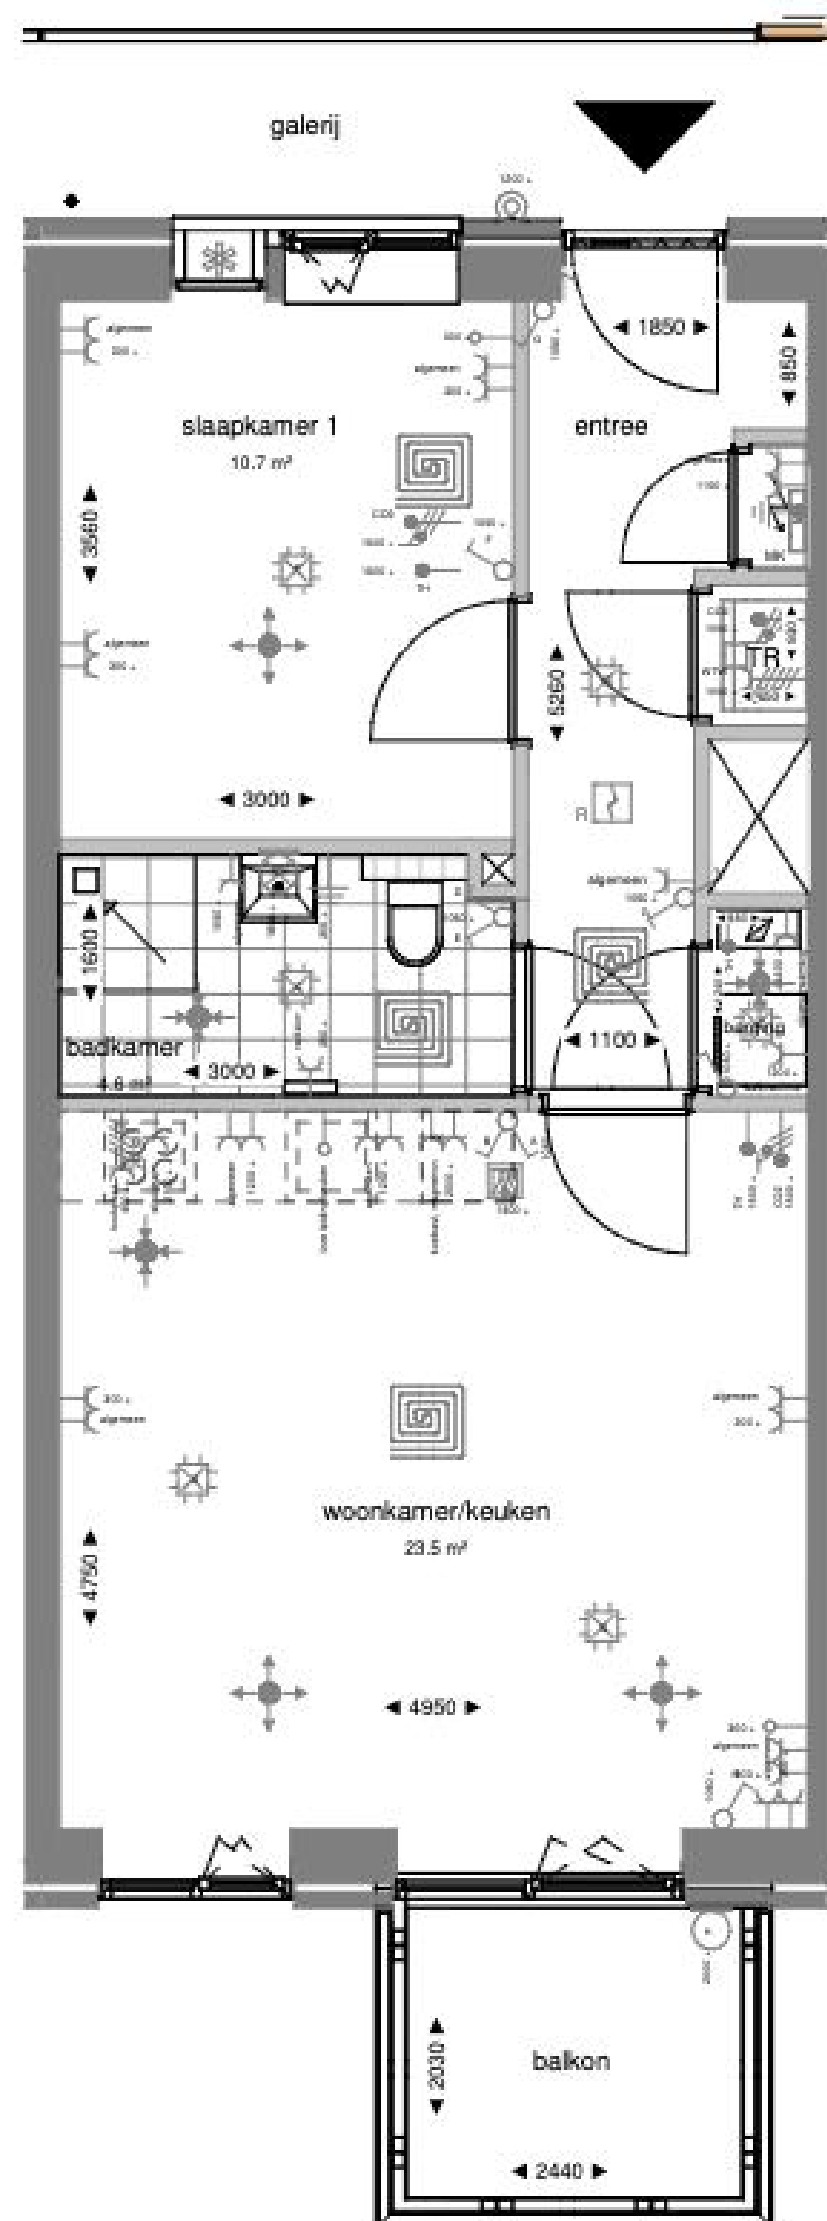

Zuidgevel

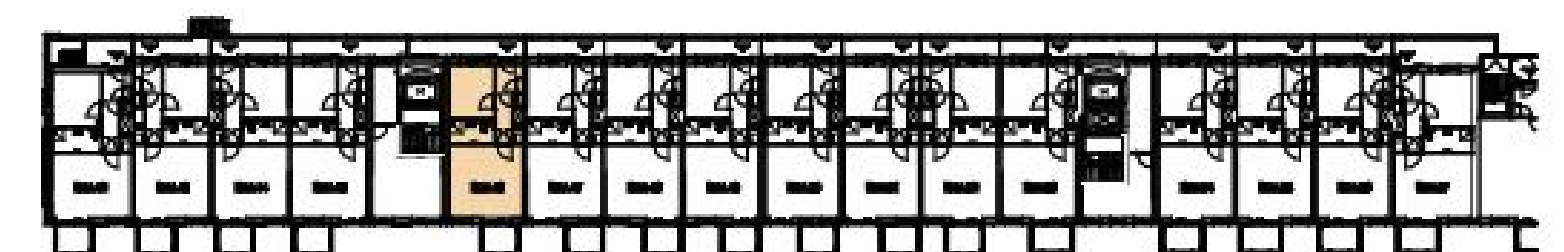

3e verdieping


ELEKTRISCHE INSTALLATIE:

	Schakelaar, enkelpolig		Intercom binnenpost
	Schakelaar, wissel		Loze leiding (met controledraad)
	Schakelaar, serie		Ventilatieozet - inblaas (locatie indicatief)
	Centraaldoos/aansluitpunt ten behoeve van verlichting		Ventilatieozet - afzuig (locatie indicatief)
	rookmelder		meterkast
	Aansluitpunt tbv wandlamp (excl. armatuur)		afleverset, met eronder vloerverwarmingverdelers
	Buitenverlichting, tpv balkon, terras en galerij incl armatuur. tpv galerij op schemerschakelin		douchehoek
	deurbel		opstelplaats wasmachine
	Contactdoos 1-voudig		opstelplaats kooktoestel
	Contactdoos 2-voudig		betontegels - terras
	CO2 sensor		geluidwerend ventilatioerooster
	Kookgroep: Perilex contactdoos		wtw unit
	Ventilatie: Perilex contactdoos		schacht / sparingszone
	Thermostaat (1.500+vi)		hwa
	Aansluitpunten aarding zoals omschreven in de tekening		aanduiding woningentree
	Vloerverwarming		


SPOT24
LIVE - CONNECT - ENJOY

project
Spot24 - Plaza
datum
07.09.2026
ontwerp
BOUWNUMMER 46

schaal
1:50
formaat
A2
tek. nr.
DO46

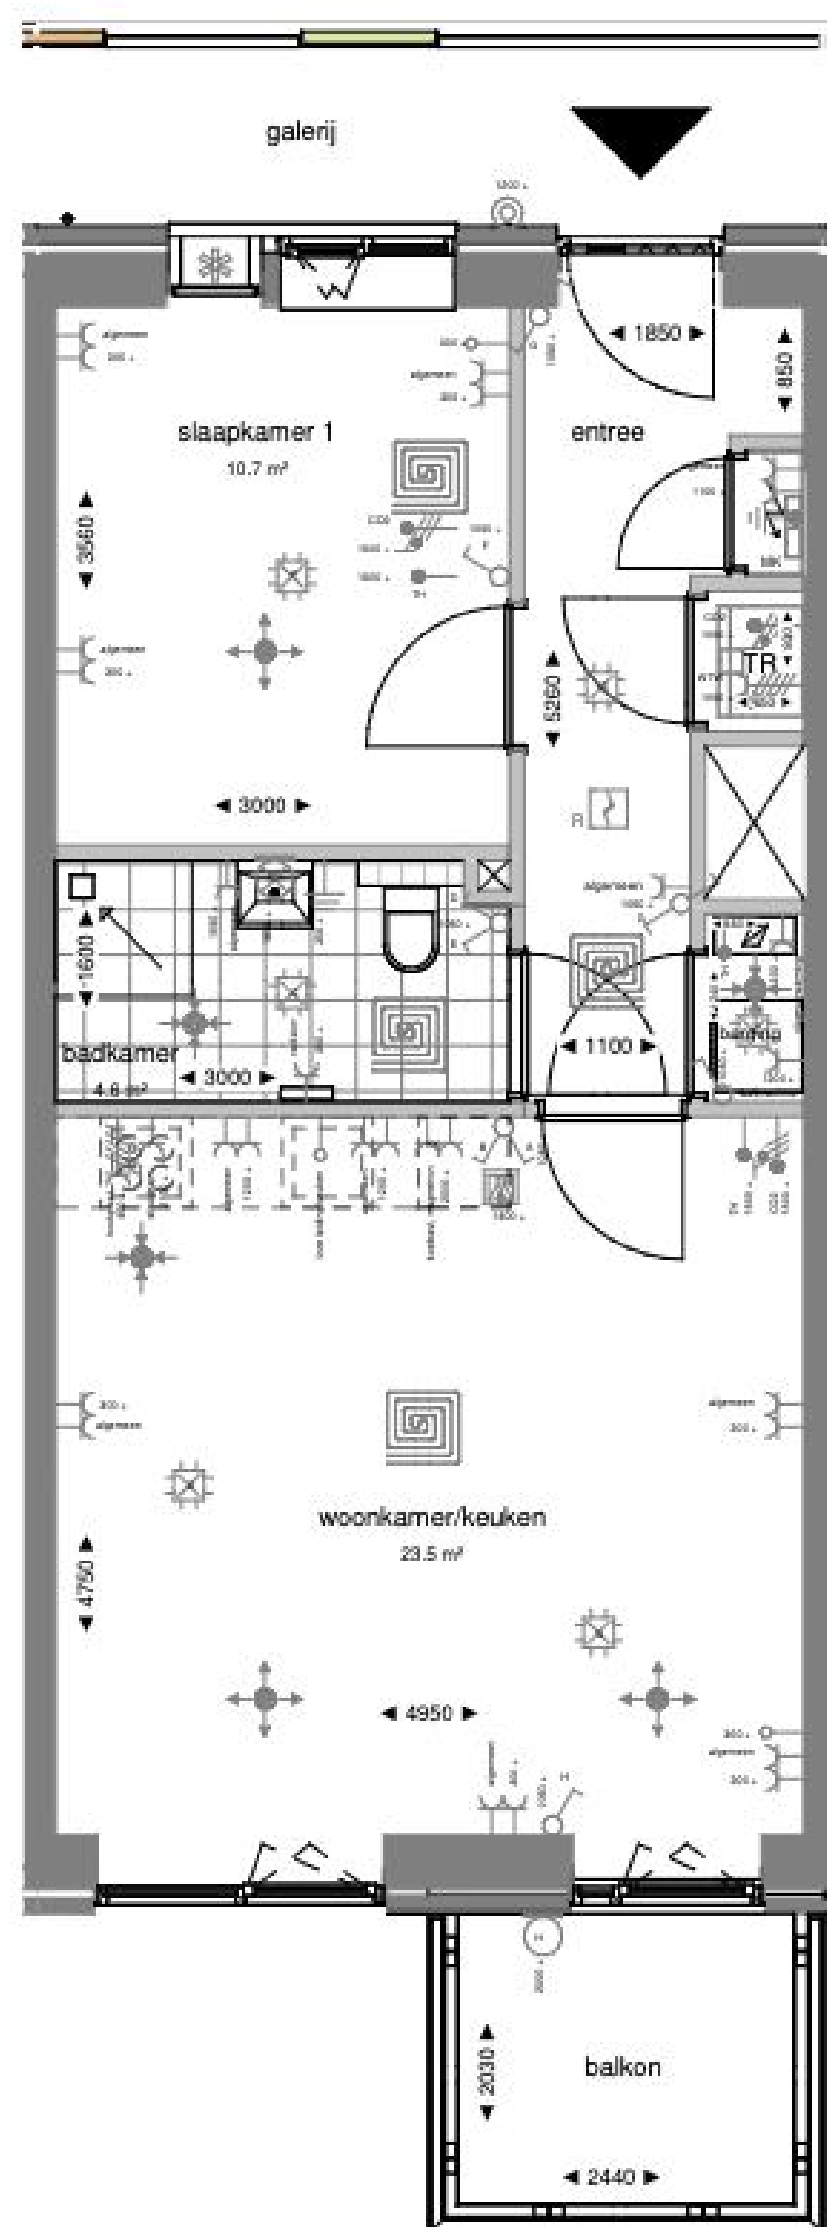

Zuidgevel

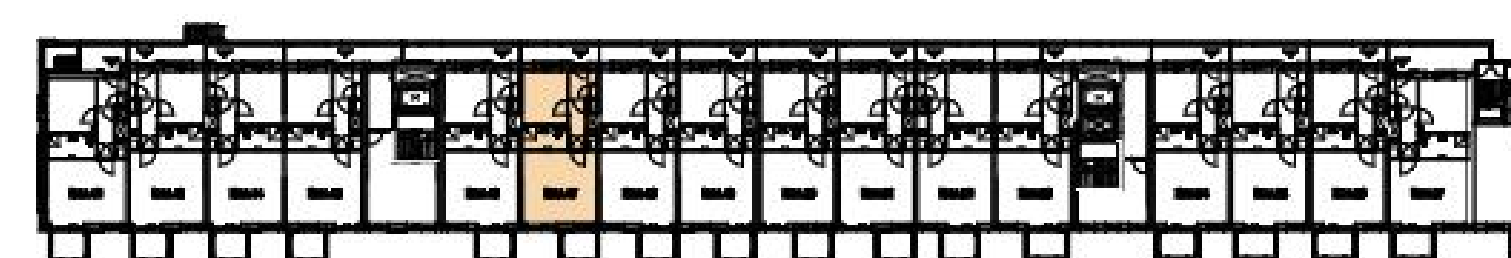


3e verdieping

ELEKTRISCHE INSTALLATIE:

	Schakelaar, enkelpolig		Intercom binnenpost
	Schakelaar, wissel		Loze leiding (met controledraad)
	Schakelaar, serie		Ventilatieozet - inblaas (locatie indicatief)
	Centraaldoos/aansluitpunt ten behoeve van verlichting		Ventilatieozet - afzuig (locatie indicatief)
	rookmelder		meterkast
	Aansluitpunt tbv wandlamp (excl. armatuur)		afleverset, met eronder vloerverwarmingverdelers
	Buitenverlichting, tpv balkon, terras en galerij incl armatuur. tpv galerij op schemerschakelin		douchehoek
	deurbel		opstelplaats wasmachine
	Contactdoos 1-voudig		opstelplaats kooktoestel
	Contactdoos 2-voudig		betontegels - terras
	CO2 sensor		geluidwerend ventilatierooster
	Kookgroep: Perilex contactdoos		wtw unit
	Ventilatie: Perilex contactdoos		schacht / sparingszone
	Thermostaat (1.500+vi)		hwa
	Aansluitpunten aarding zoals omschreven in de tekening		aanduiding woningentree
	Vloerverwarming		


Plattegrond Bnr.47

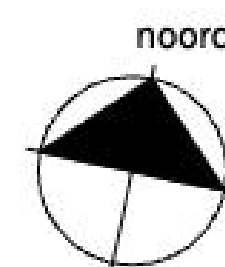


SPOT24
LIVE • CONNECT • ENJOY

project
Spot24 - Plaza
datum
07.09.2026
ontwerp
BOUWNUMMER 47

schaal
1:50
formaat
A2
tek. nr.
DO47

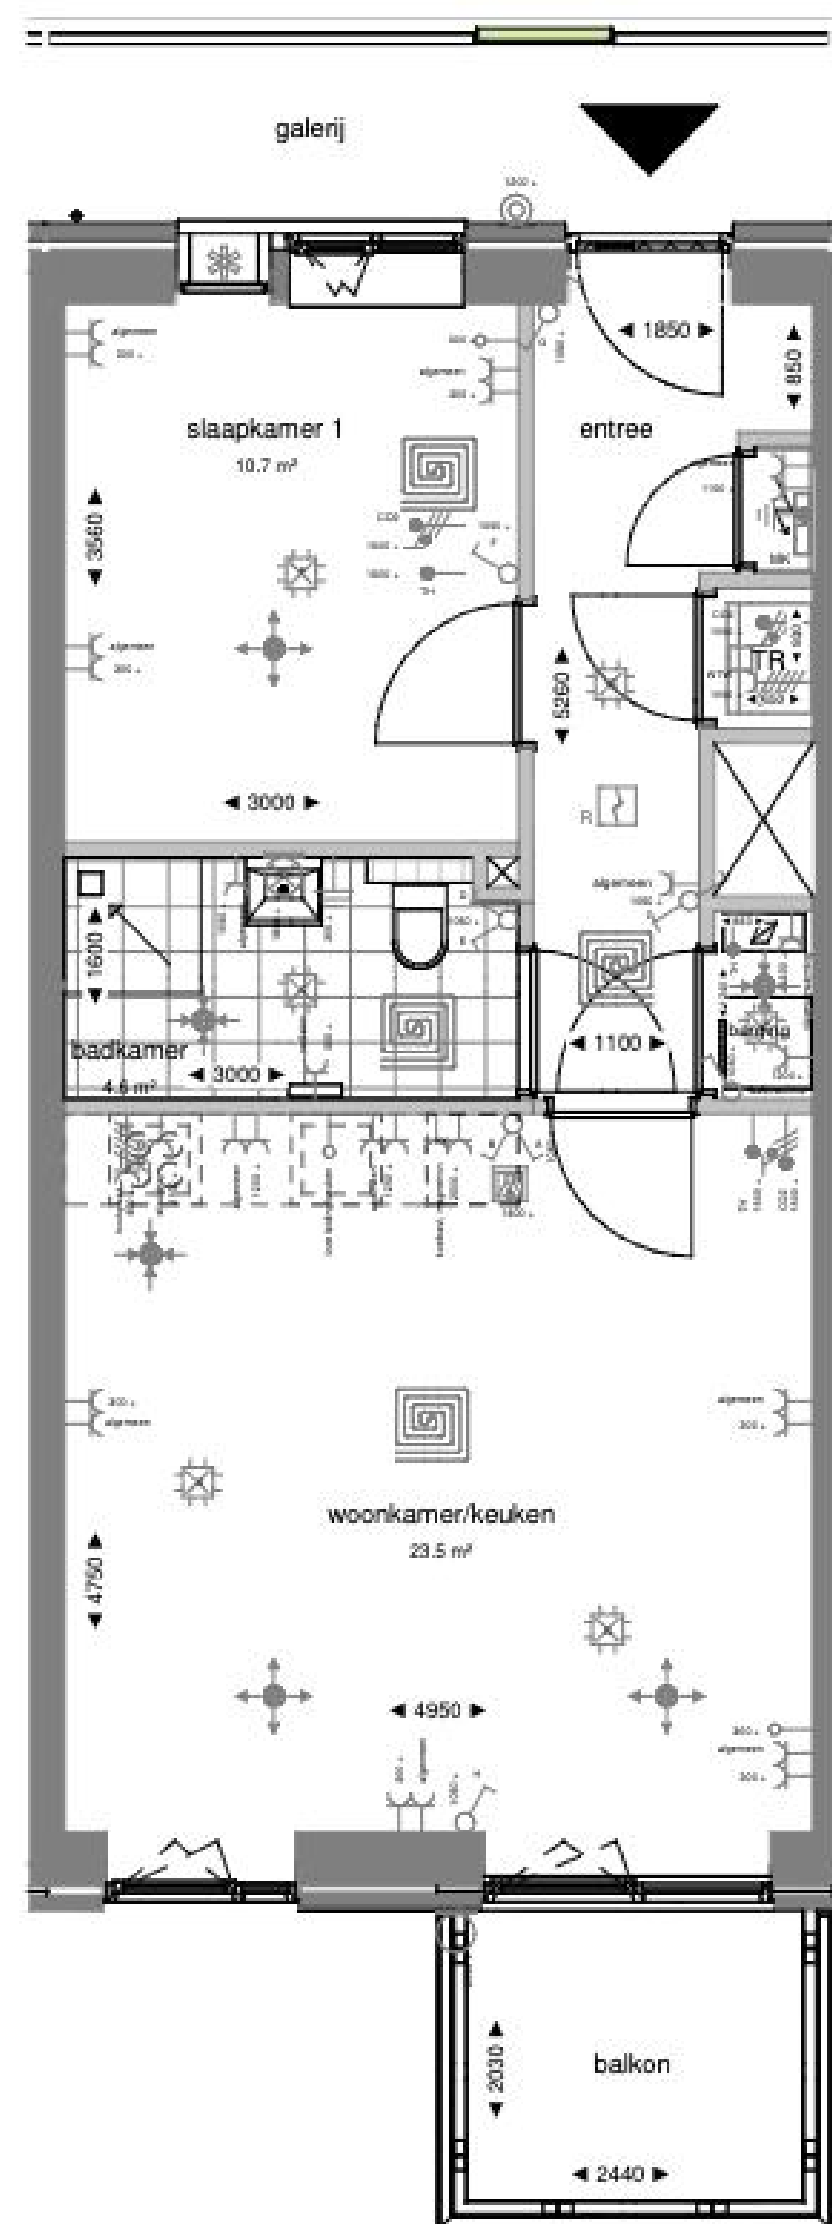

Zuidgevel

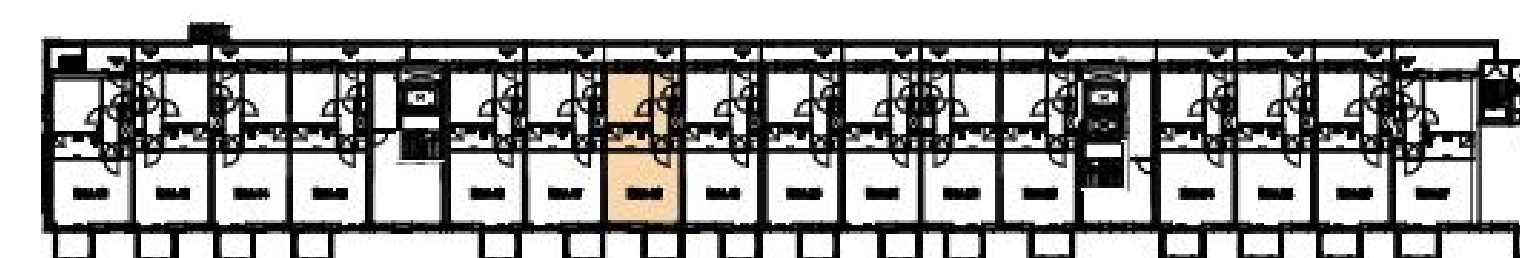

3e verdieping


ELEKTRISCHE INSTALLATIE:

	Schakelaar, enkelpolig		Intercom binnenpost
	Schakelaar, wissel		Loze leiding (met controledraad)
	Schakelaar, serie		Ventilatieozet - inblaas (locatie indicatief)
	Centraaldoos/aansluitpunt ten behoeve van verlichting		Ventilatieozet - afzuig (locatie indicatief)
	rookmelder		meterkast
	Aansluitpunt tbv wandlamp (excl. armatuur)		afleverset, met eronder vloerverwarmingverdelers
	Buitenverlichting, tpv balkon, terras en galerij incl armatuur. tpv galerij op schemerschakelin		douchehoek
	deurbel		opstelplaats wasmachine
	Contactdoos 1-voudig		opstelplaats kooktoestel
	Contactdoos 2-voudig		betontegels - terras
	CO2 sensor		geluidwerend ventilatioerooster
	Kookgroep: Perilex contactdoos		wtw unit
	Ventilatie: Perilex contactdoos		schacht / sparingszone
	Thermostaat (1.500+vi)		hwa
	Aansluitpunten aarding zoals omschreven in de tekening		aanduiding woningentree
	Vloerverwarming		

Plattegrond Bnr.48

0 1 2 3 4 5m.


Alle maten zijn ca maten

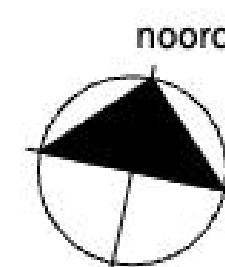


SPOT24
LIVE • CONNECT • ENJOY

project
Spot24 - Plaza
ontwerp
BOUWNUMMER 48

schaal
1:50
datum
07.09.2026
tek. nr.
DO48

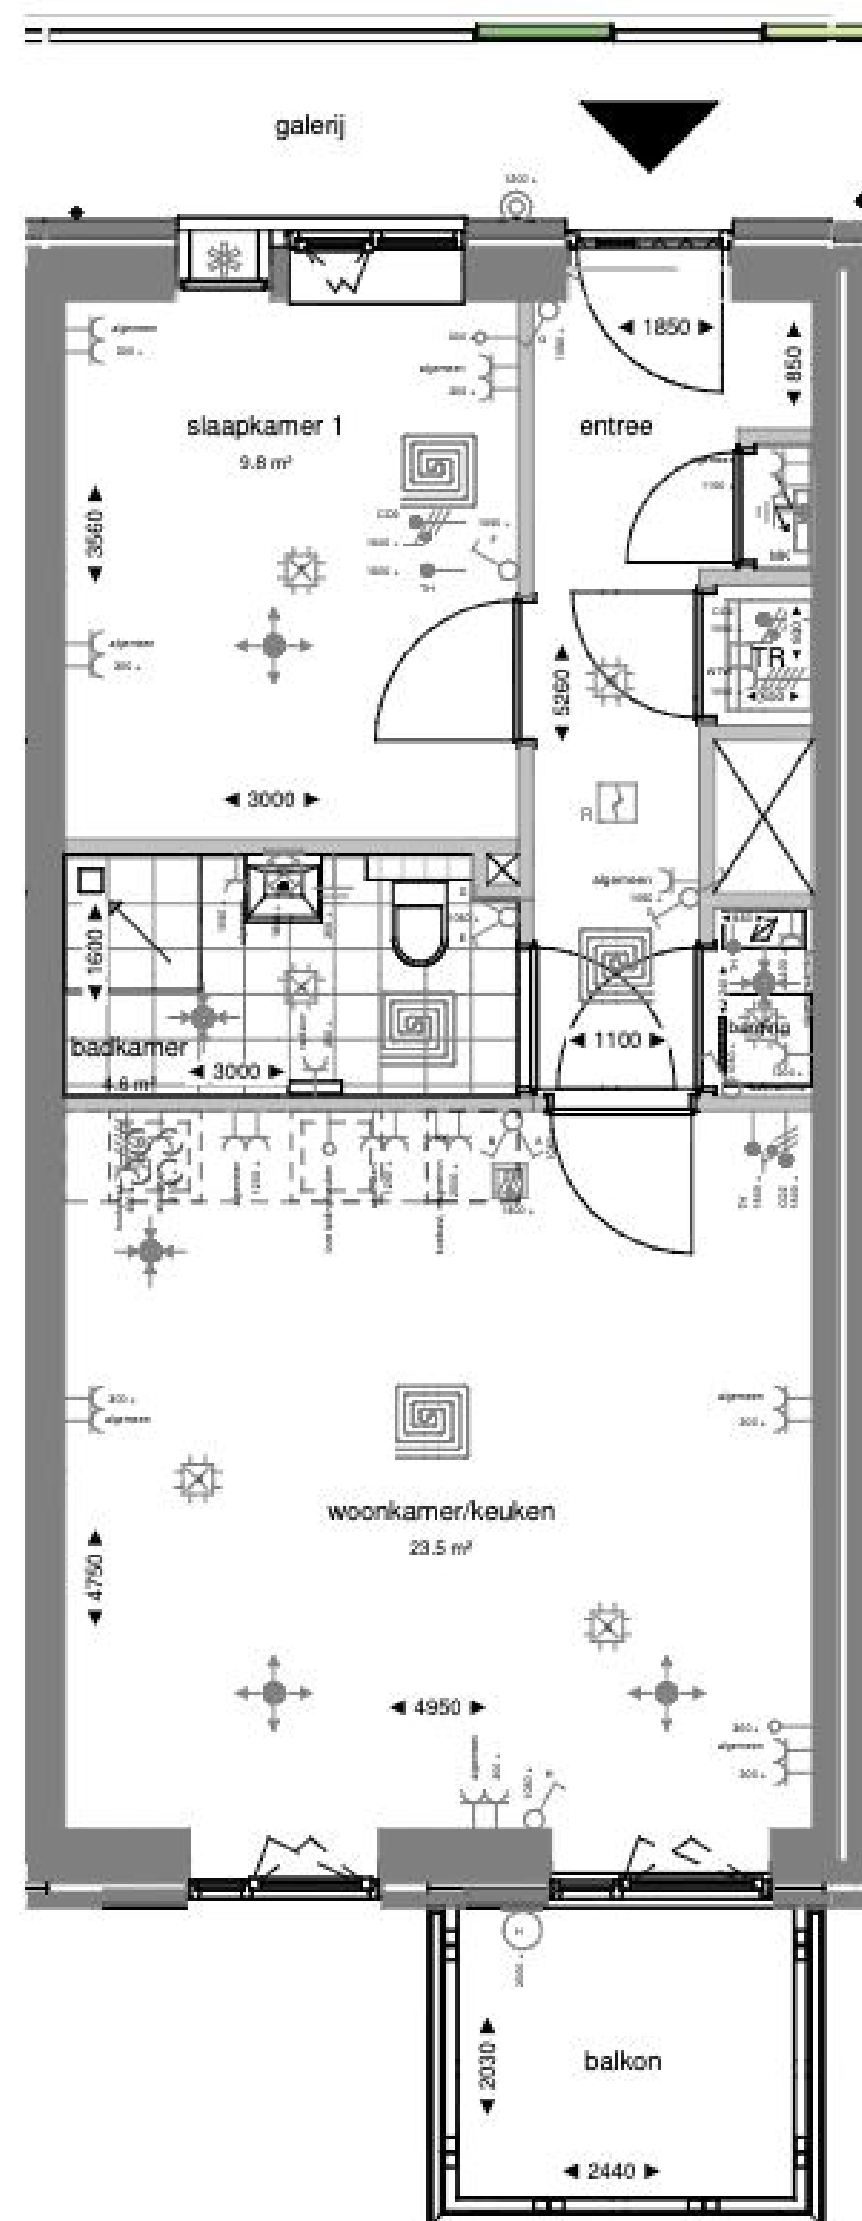

Zuidgevel

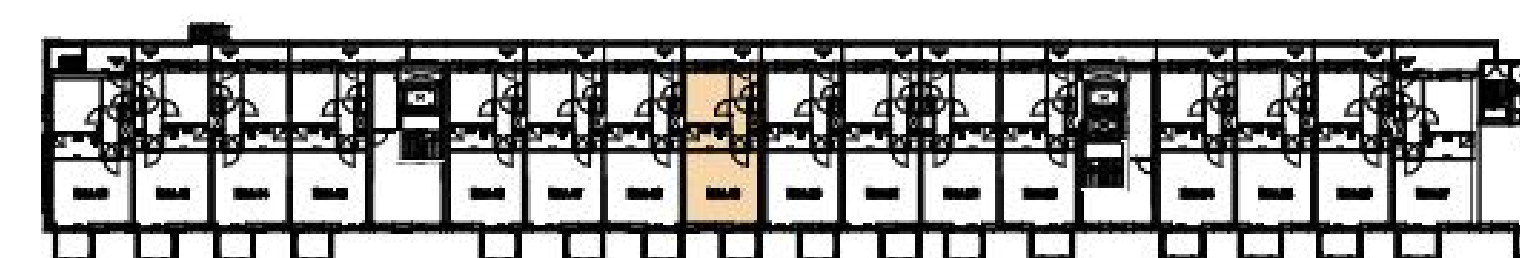

3e verdieping


ELEKTRISCHE INSTALLATIE:

	Schakelaar, enkelpolig		Intercom binnenpost
	Schakelaar, wissel		Loze leiding (met controledraad)
	Schakelaar, serie		Ventilatieozet - inblaas (locatie indicatief)
	Centraaldoos/aansluitpunt ten behoeve van verlichting		Ventilatieozet - afzuig (locatie indicatief)
	rookmelder		meterkast
	Aansluitpunt tbv wandlamp (excl. armatuur)		afleverset, met eronder vloerverwarmingverdelers
	Buitenverlichting, tpv balkon, terras en galerij incl armatuur. tpv galerij op schemerschakelin		douchehoek
	deurbel		opstelplaats wasmachine
	Contactdoos 1-voudig		opstelplaats kooktoestel
	Contactdoos 2-voudig		betontegels - terras
	CO2 sensor		geluidwerend ventilatioerooster
	Kookgroep: Perilex contactdoos		wtw unit
	Ventilatie: Perilex contactdoos		schacht / sparingszone
	Thermostaat (1.500+V)		hwa
	Aansluitpunten aarding zoals omschreven in de tekening		aanduiding woningentree
	Vloerverwarming		

Plattegrond Bnr.49

0 1 2 3 4 5m.


Alle maten zijn ca maten

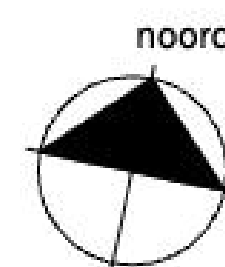


SPOT24
LIVE • CONNECT • ENJOY

project
Spot24 - Plaza
datum
07.09.2026
ontwerp
BOUWNUMMER 49

schaal
1:50
formaat
A2
tek. nr.
DO 49

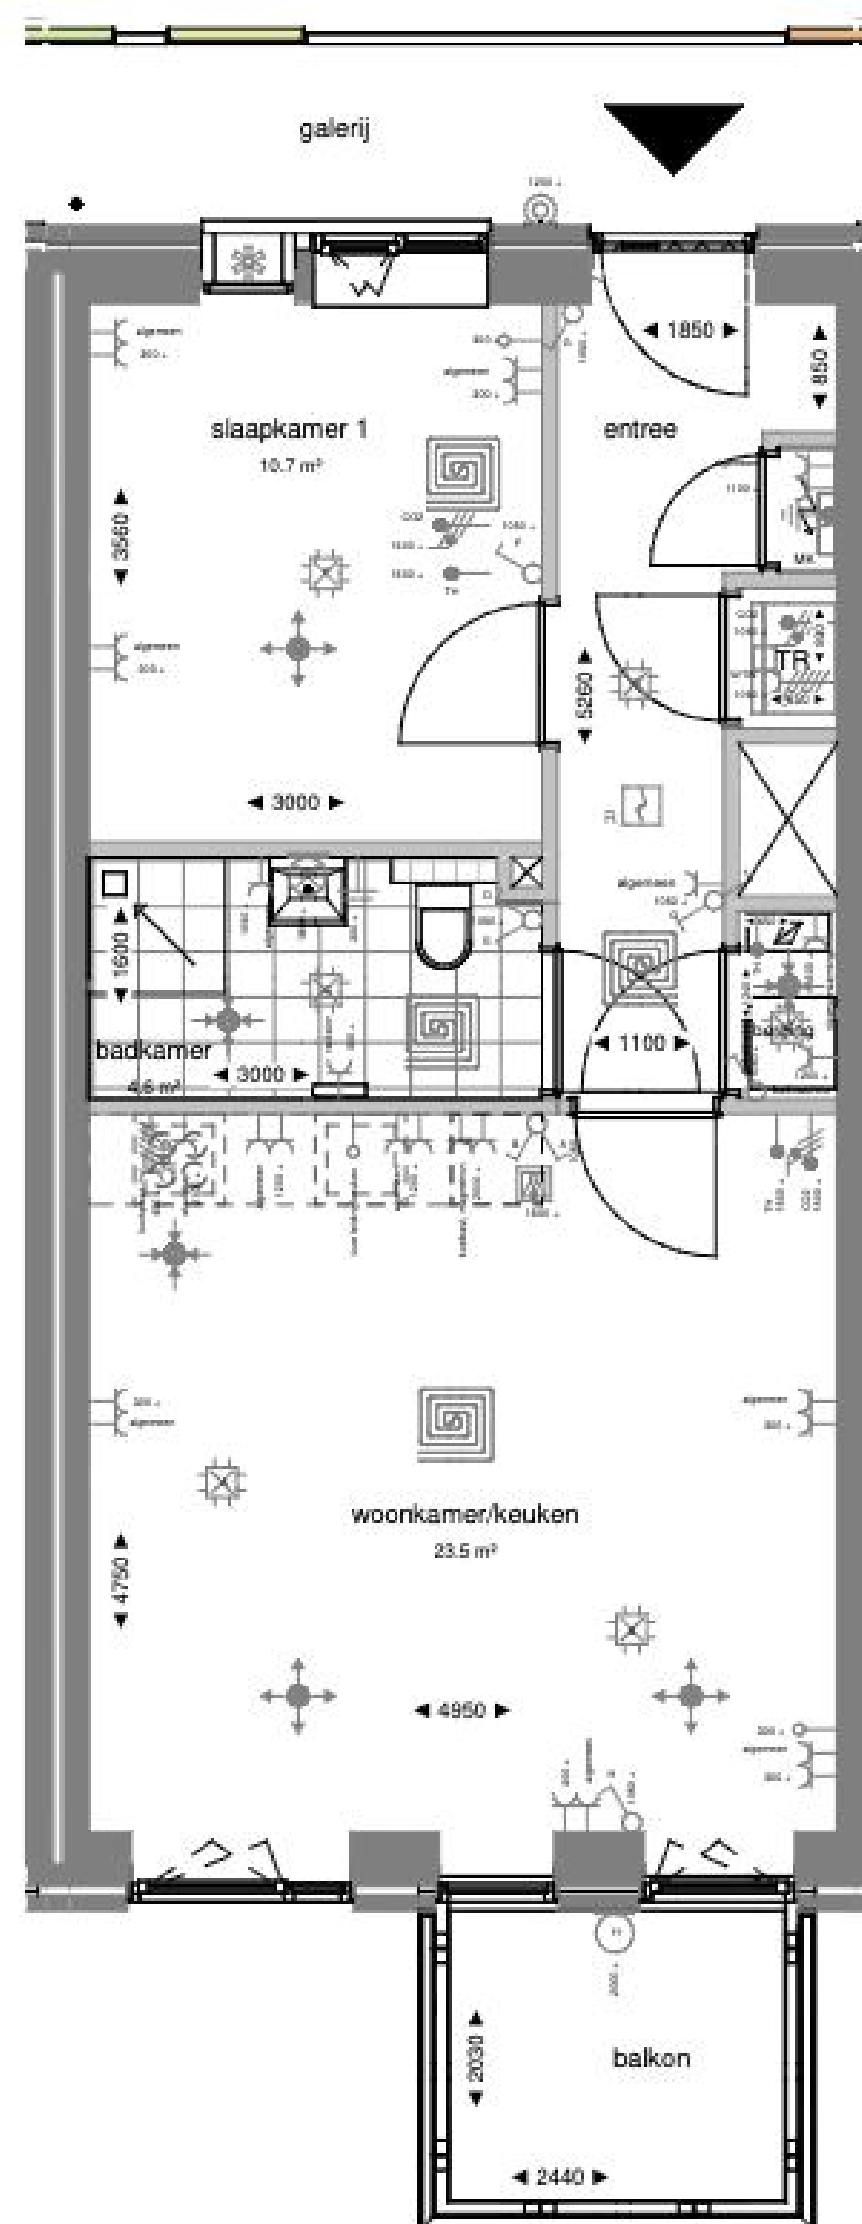

Zuidgevel

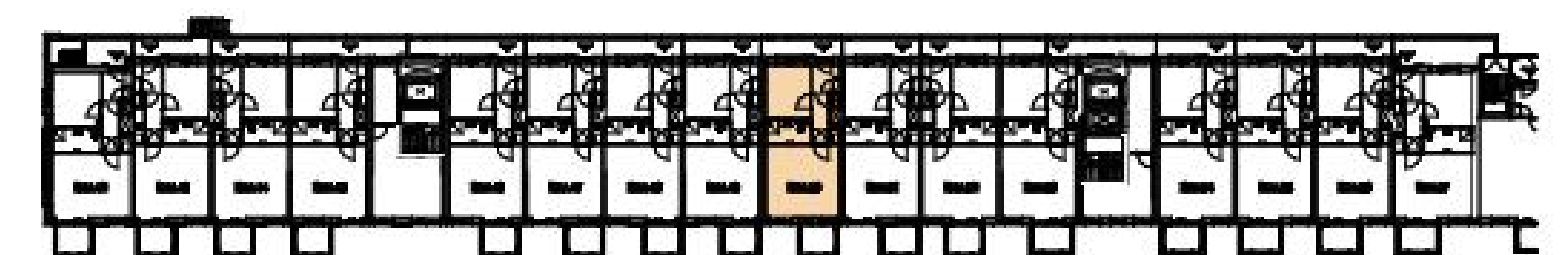


3e verdieping

Plattegrond Bnr.50



Alle maten zijn ca maten

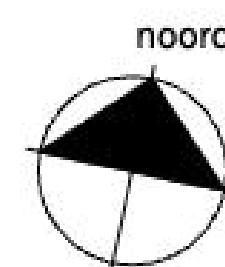


ELEKTRISCHE INSTALLATIE:

	Schakelaar, enkelpolig		Intercom binnenpost
	Schakelaar, wissel		Loze leiding (met controledraad)
	Schakelaar, serie		Ventilatieozet - inblaas (locatie indicatief)
	Centraaldoos/aansluitpunt ten behoeve van verlichting		Ventilatieozet - afzuig (locatie indicatief)
	rookmelder		meterkast
	Aansluitpunt tbv wandlamp (excl. armatuur)		afleverset, met eronder vloerverwarmingverdelers
	Buitenverlichting, tpv balkon, terras en galerij incl armatuur. tpv galerij op schemerschakelin		douchehoek
	deurbel		opstelplaats wasmachine
	Contactdoos 1-voudig		opstelplaats kooktoestel
	Contactdoos 2-voudig		betontegels - terras
	CO2 sensor		geluidwerend ventilatioerooster
	Kookgroep: Perilex contactdoos		wtw unit
	Ventilatie: Perilex contactdoos		schacht / sparingszone
	Th Thermostaat (1.500+vl)		hwa
	Aansluitpunten aarding zoals omschreven in de tekening		aanduiding woningentree
	Vloerverwarming		




project
Spot24 - Plaza
eindatsoel
BOUWNUMMER 50

schaal
1:50
datum
07.09.2026
tek. nr.
DO 50

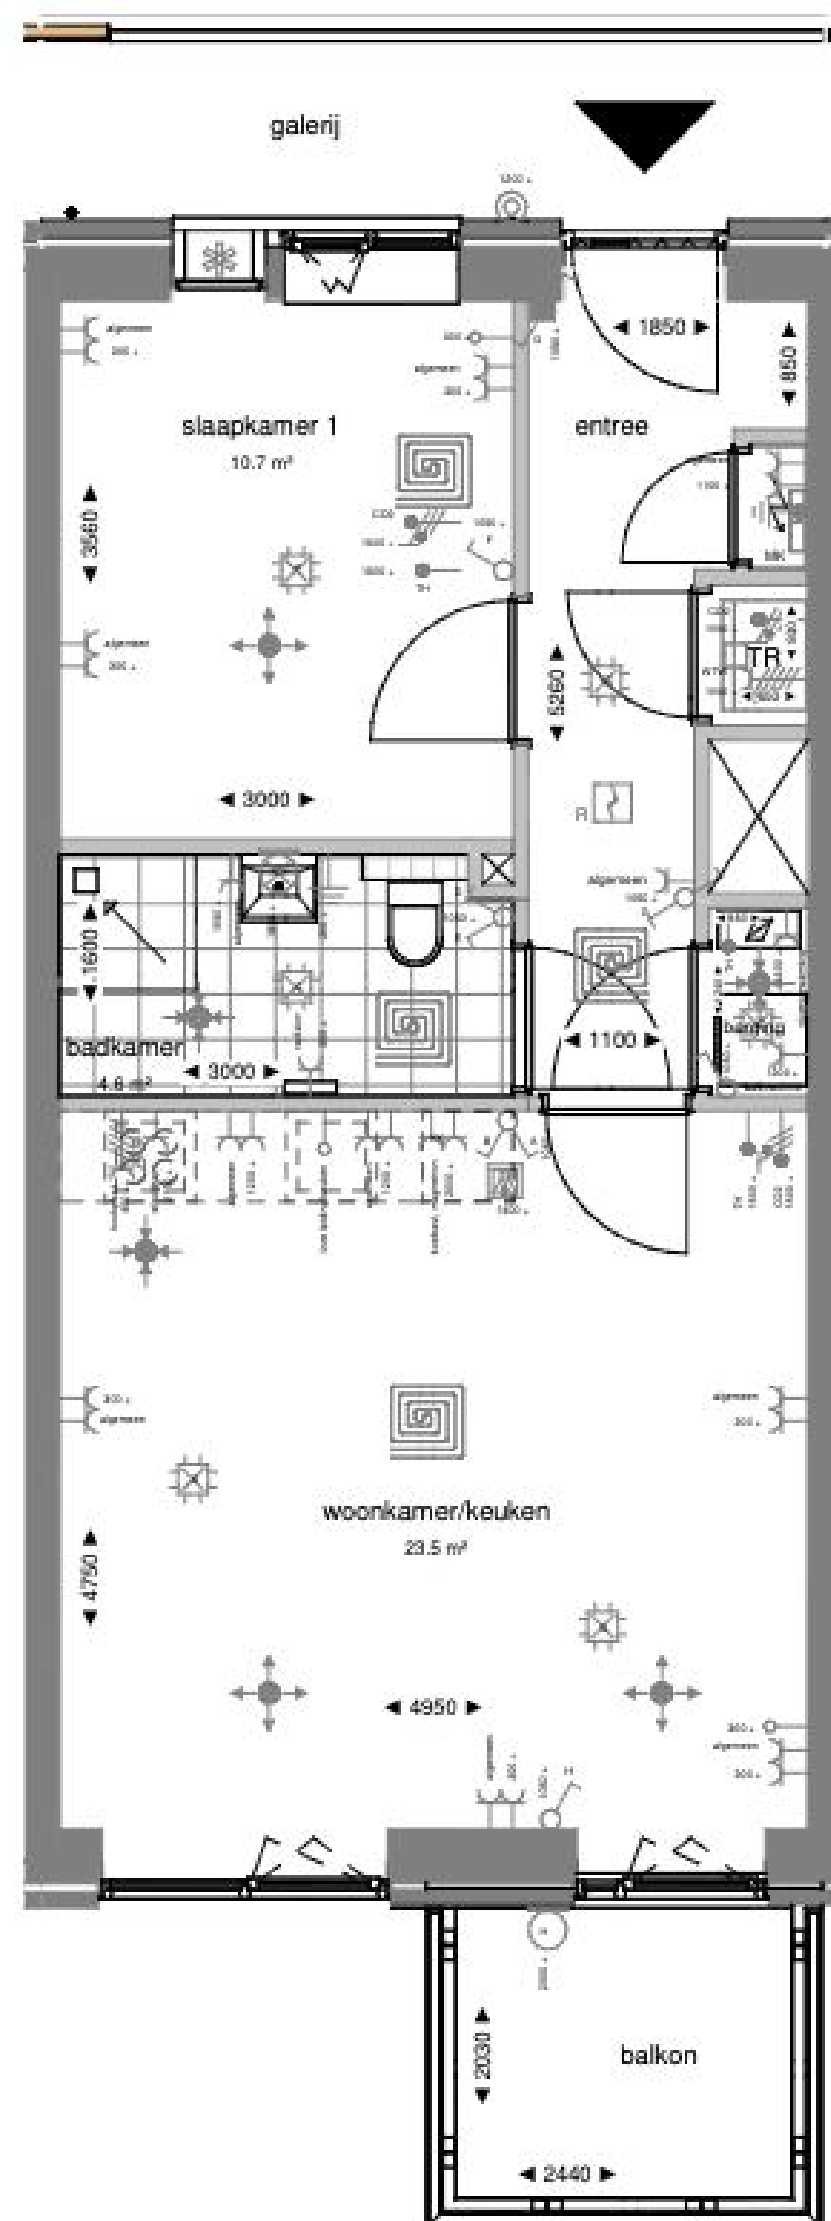

Zuidgevel

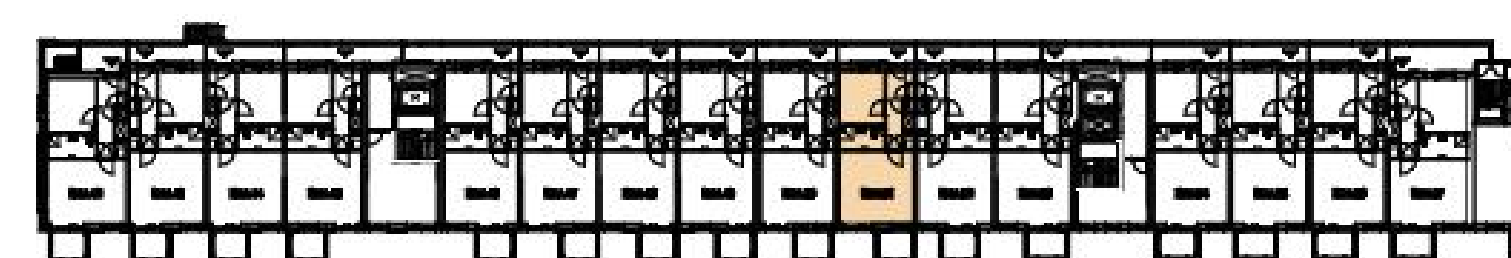

3e verdieping


ELEKTRISCHE INSTALLATIE:

	Schakelaar, enkelpolig		Intercom binnenpost
	Schakelaar, wissel		Loze leiding (met controledraad)
	Schakelaar, serie		Ventilatiesozet - inblaas (locatie indicatief)
	Centraaldoos/aansluitpunt ten behoeve van verlichting		Ventilatiesozet - afzuig (locatie indicatief)
	rookmelder		meterkast
	Aansluitpunt tbv wandlamp (excl. armatuur)		afleverset, met eronder vloerverwarmingverdelers
	Buitenverlichting, tpv balkon, terras en galerij incl armatuur. tpv galerij op schemerschakelin		douchehoek
	deurbel		opstelplaats wasmachine
	Contactdoos 1-voudig		opstelplaats kooktoestel
	Contactdoos 2-voudig		betontegels - terras
	CO2 sensor		geluidwerend ventilatierooster
	Kookgroep: Perilex contactdoos		wtw unit
	Ventilatie: Perilex contactdoos		schacht / sparingszone
	Thermostaat (1.500+vi)		hwa
	Aansluitpunten aarding zoals omschreven in de tekening		aanduiding woningentree
	Vloerverwarming		


SPOT24
LIVE • CONNECT • ENJOY

project
Spot24 - Plaza
datum
07.09.2026
ontwerp
BOUWNUMMER 51

schaal
1:50
formaat
A2
tek. nr.
DO51

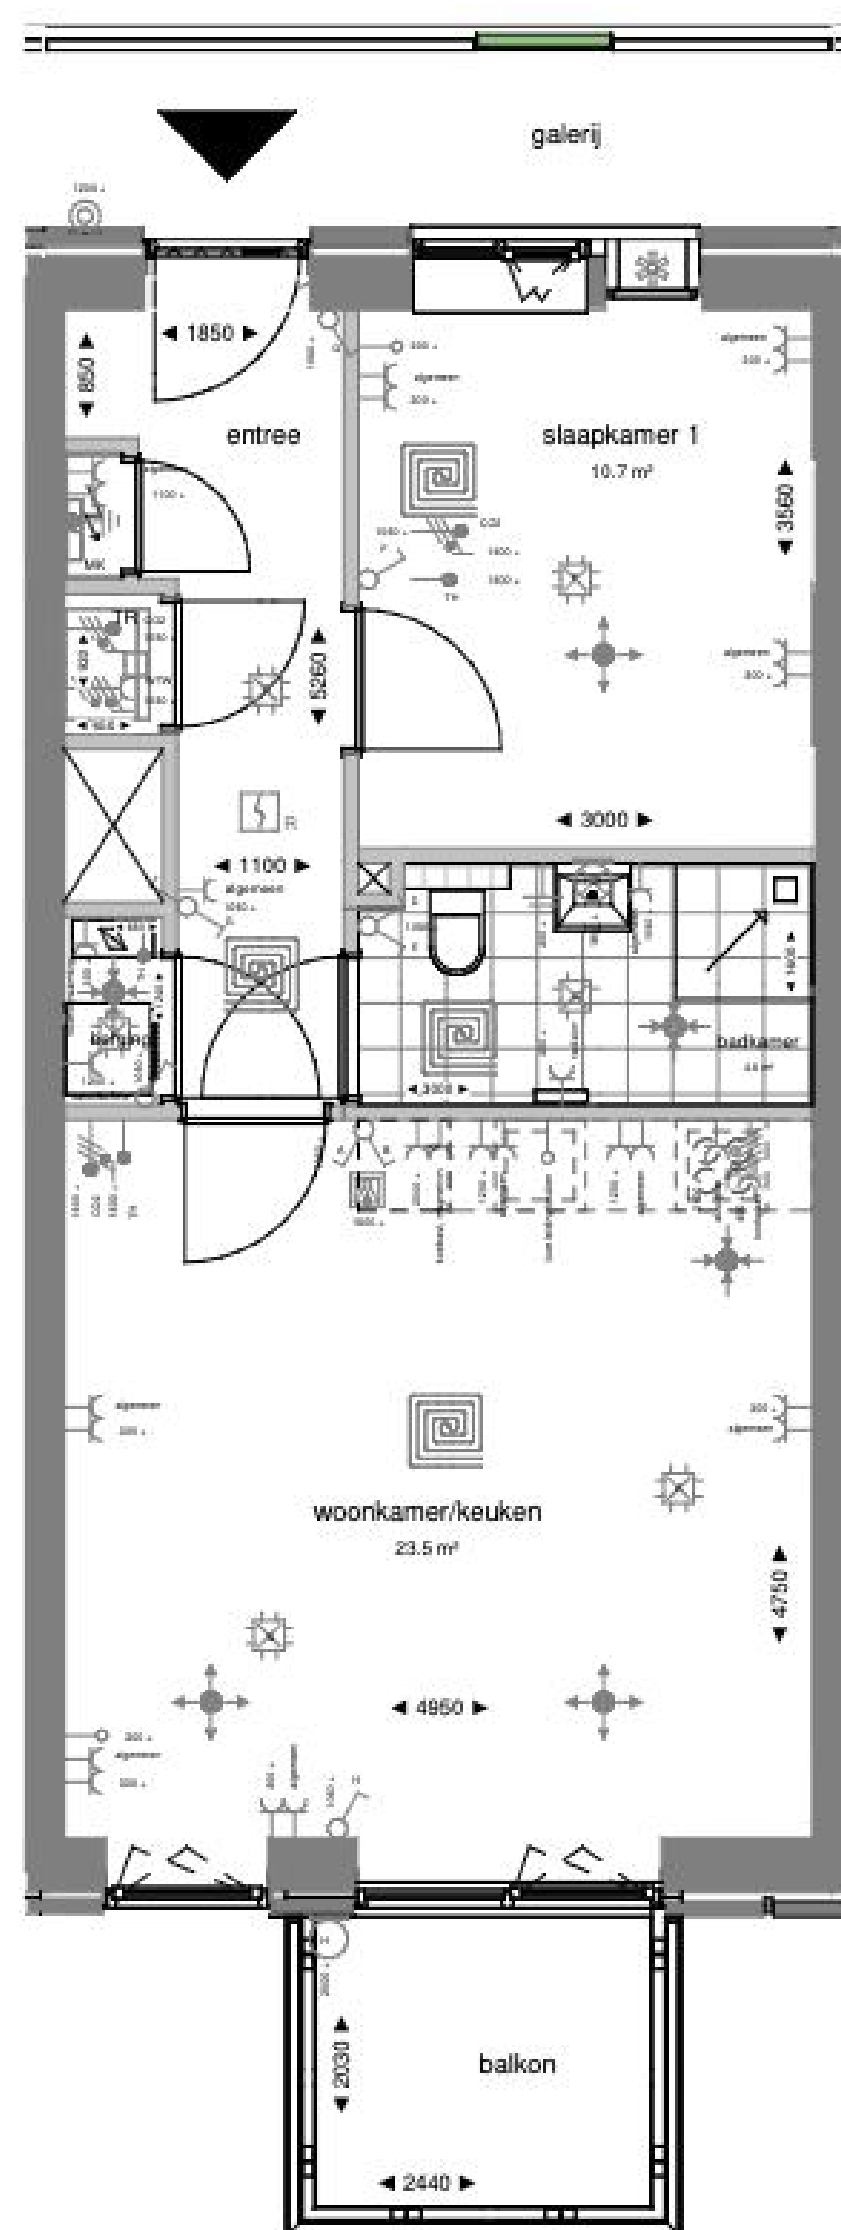

Zuidgevel

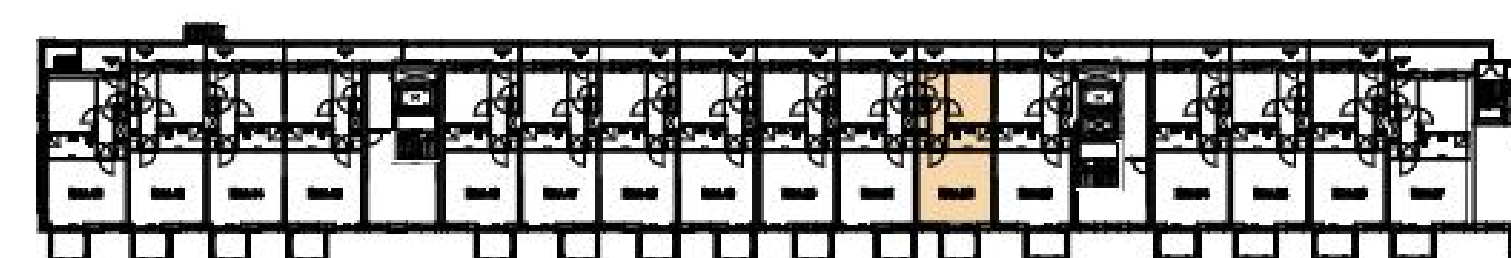

3e verdieping


ELEKTRISCHE INSTALLATIE:

	Schakelaar, enkelpolig		Intercom binnenpost
	Schakelaar, wissel		Loze leiding (met controledraad)
	Schakelaar, serie		Ventilatieozet - inblaas (locatie indicatief)
	Centraaldoos/aansluitpunt ten behoeve van verlichting		Ventilatieozet - afzuig (locatie indicatief)
	rookmelder		meterkast
	Aansluitpunt tbv wandlamp (excl. armatuur)		afleverset, met eronder vloerverwarmingverdelers
	Buitenverlichting, tpv balkon, terras en galerij incl armatuur. tpv galerij op schemerschakelin		douchehoek
	deurbel		opstelplaats wasmachine
	Contactdoos 1-voudig		opstelplaats kooktoestel
	Contactdoos 2-voudig		betontegels - terras
	CO2 sensor		geluidwerend ventilatioerooster
	Kookgroep: Perilex contactdoos		wtw unit
	Ventilatie: Perilex contactdoos		schacht / sparingszone
	Thermostaat (1.500+vi)		hwa
	Aansluitpunten aarding zoals omschreven in de tekening		aanduiding woningentree
	Vloerverwarming		


SPOT24
LIVE • CONNECT • ENJOY

project
Spot24 - Plaza
eindatsoel
BOUWNUMMER 52

schaal
1:50
datum
07.09.2026
tek. nr.
DO52

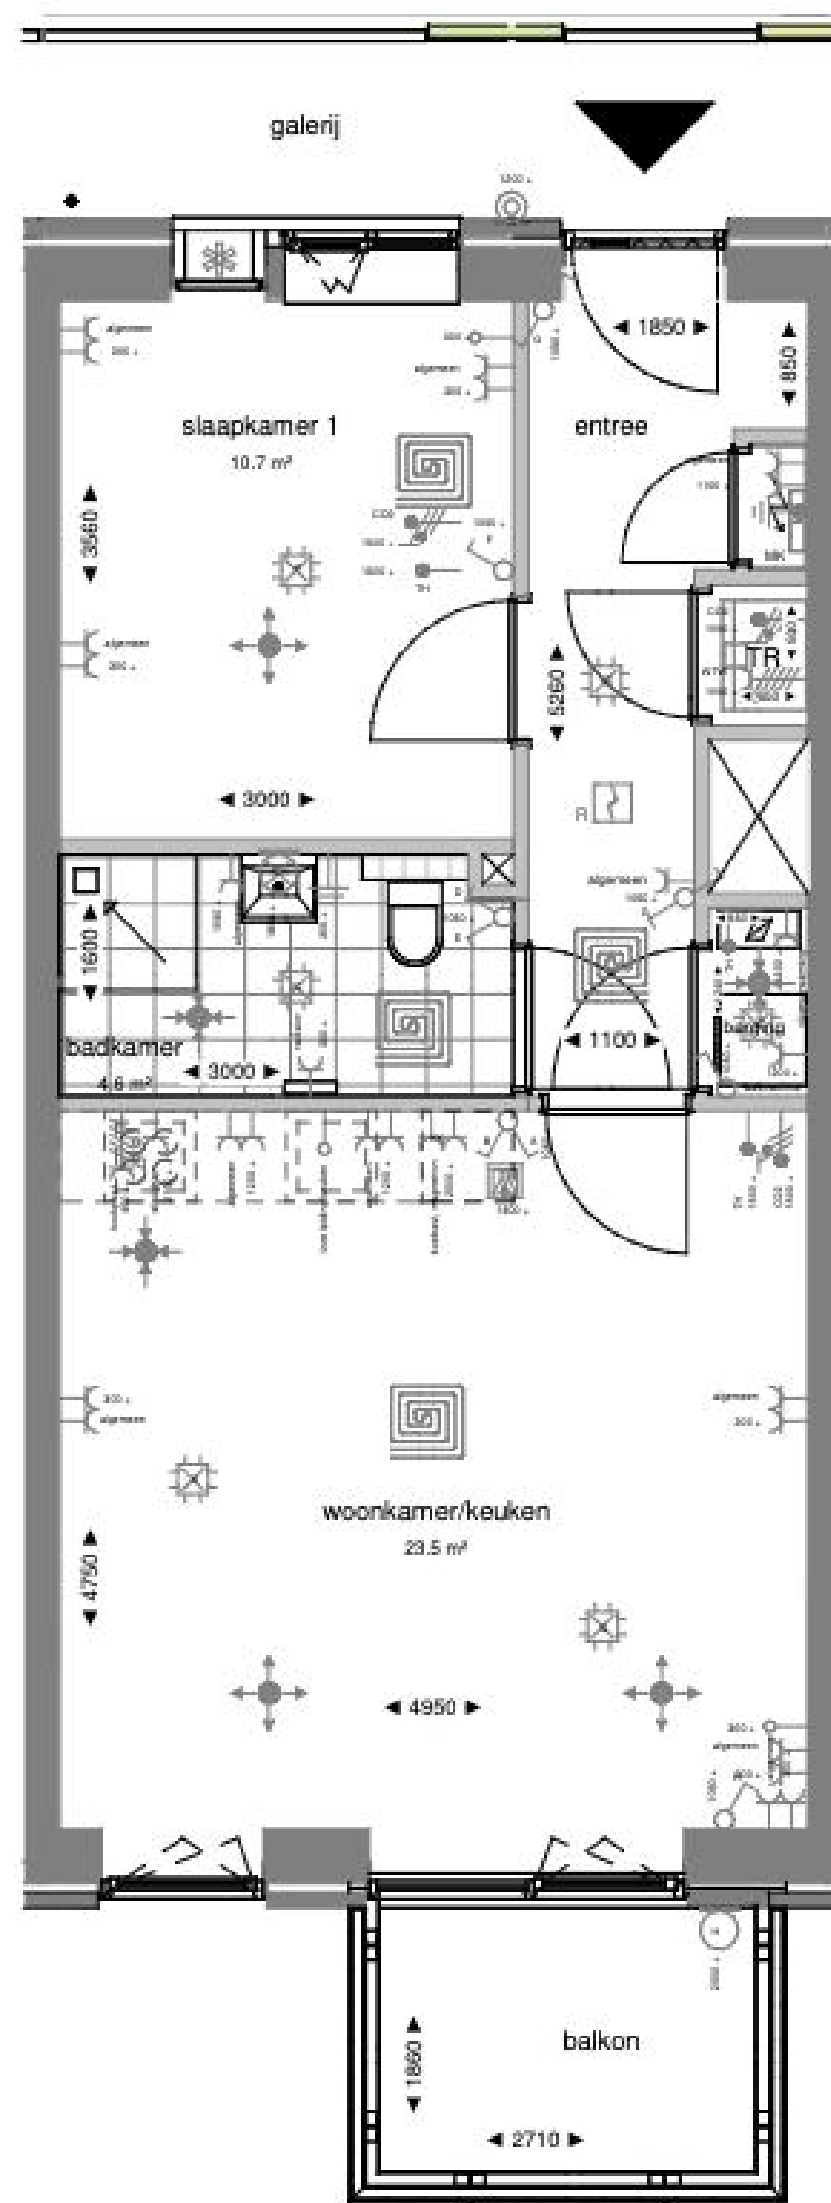

Zuidgevel

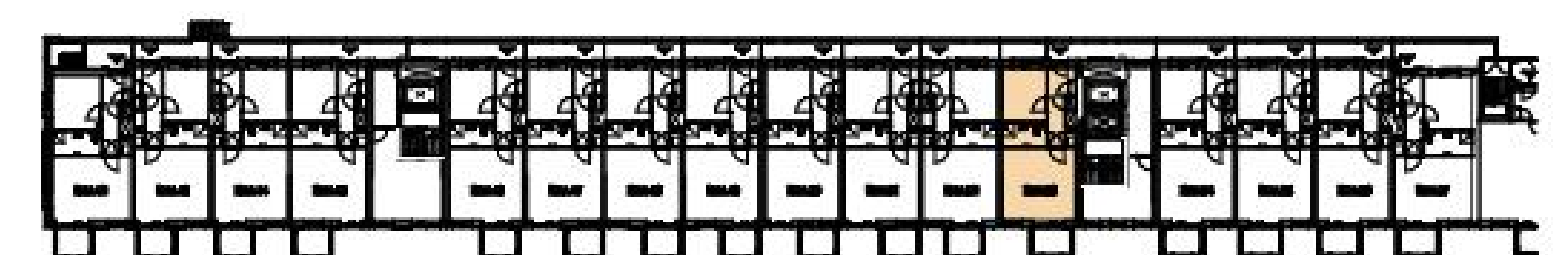


3e verdieping

Plattegrond Bnr.53



Alle maten zijn ca maten

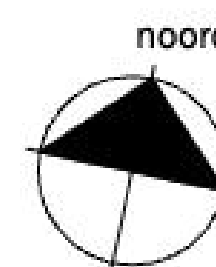


ELEKTRISCHE INSTALLATIE:

	Schakelaar, enkelpolig		Intercom binnenpost
	Schakelaar, wissel		Loze leiding (met controledraad)
	Schakelaar, serie		Ventilatieozet - inblaas (locatie indicatief)
	Centraaldoos/aansluitpunt ten behoeve van verlichting		Ventilatieozet - afzuig (locatie indicatief)
	rookmelder		meterkast
	Aansluitpunt tbv wandlamp (excl. armatuur)		afleverset, met eronder vloerverwarmingverdelers
	Buitenverlichting, tpv balkon, terras en galerij incl armatuur. tpv galerij op schemerschakelin		douchehoek
	deurbel		opstelplaats wasmachine
	Contactdoos 1-voudig		opstelplaats kooktoestel
	Contactdoos 2-voudig		betontegels - terras
	CO2 sensor		geluidwerend ventilatierooster
	Kookgroep: Perilex contactdoos		wtw unit
	Ventilatie: Perilex contactdoos		schacht / sparingszone
	Thermostaat (1.500+vi)		hwa
	Aansluitpunten aarding zoals omschreven in de tekening		aanduiding woningentree
	Vloerverwarming		


SPOT24
LIVE - CONNECT - ENJOY

project
Spot24 - Plaza
eindatsoel
BOUWNUMMER 53

schaal
1:50
datum
07.09.2026
tek. nr.
DO53

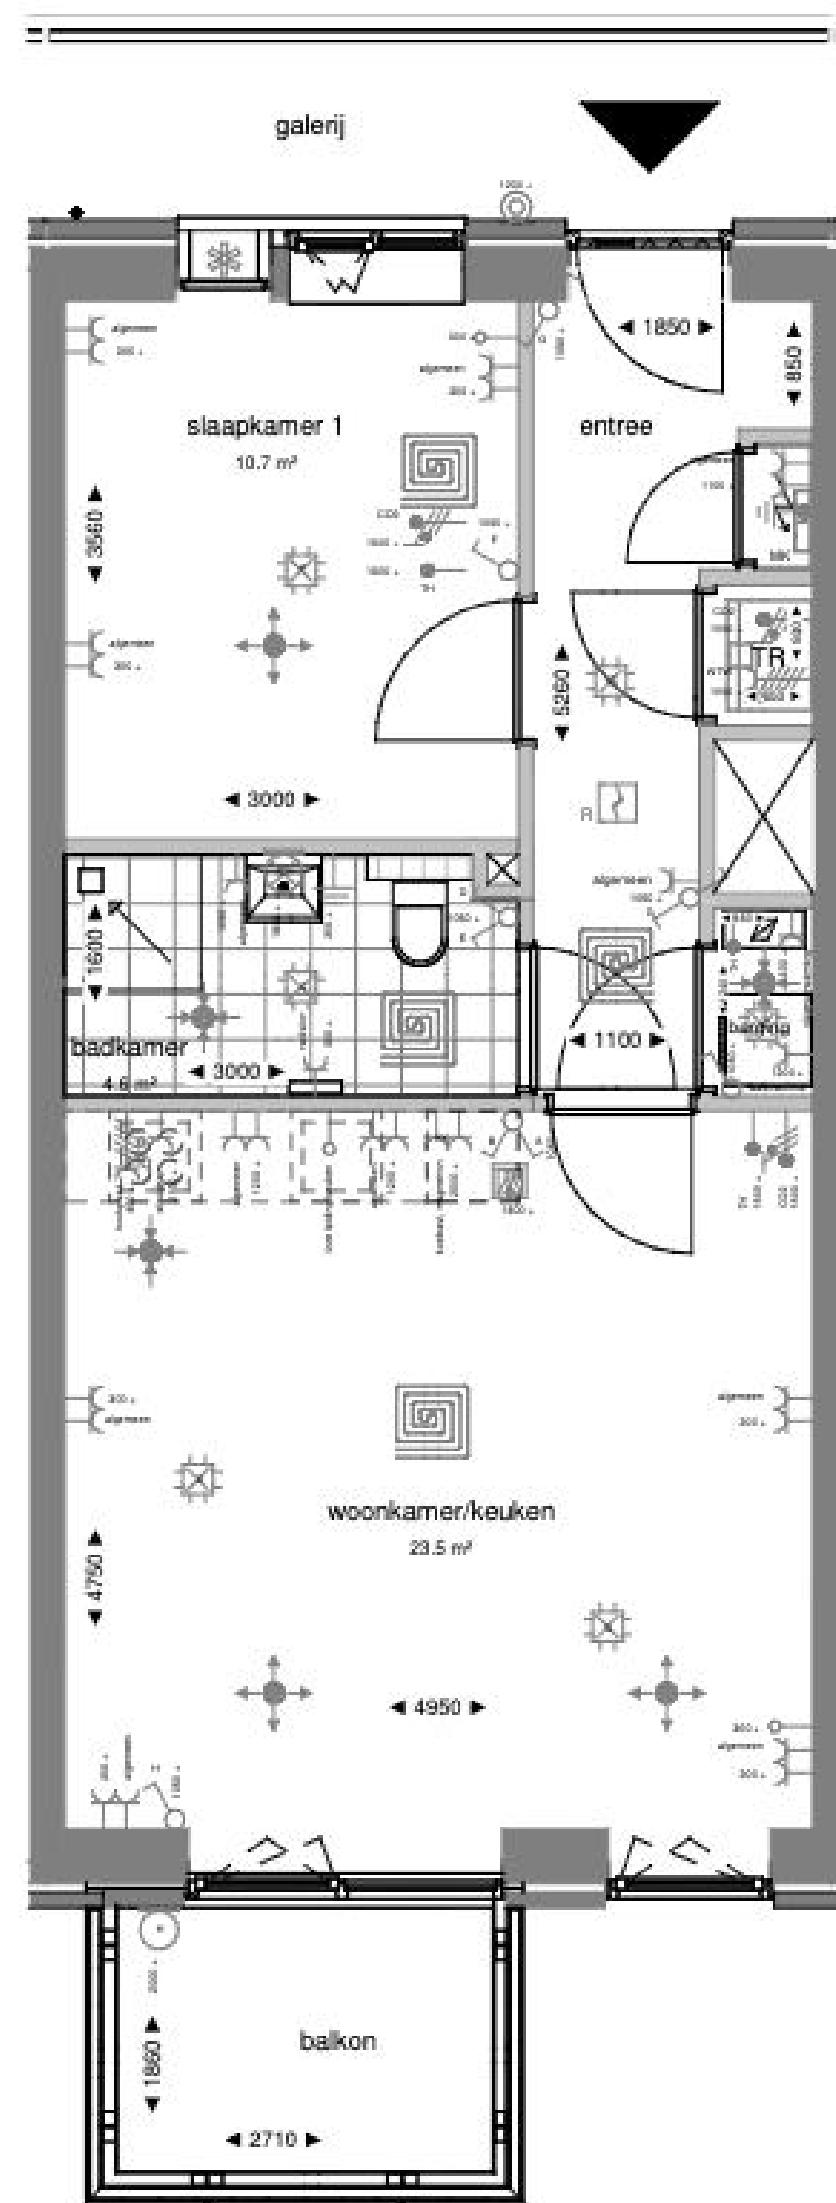

Zuidgevel

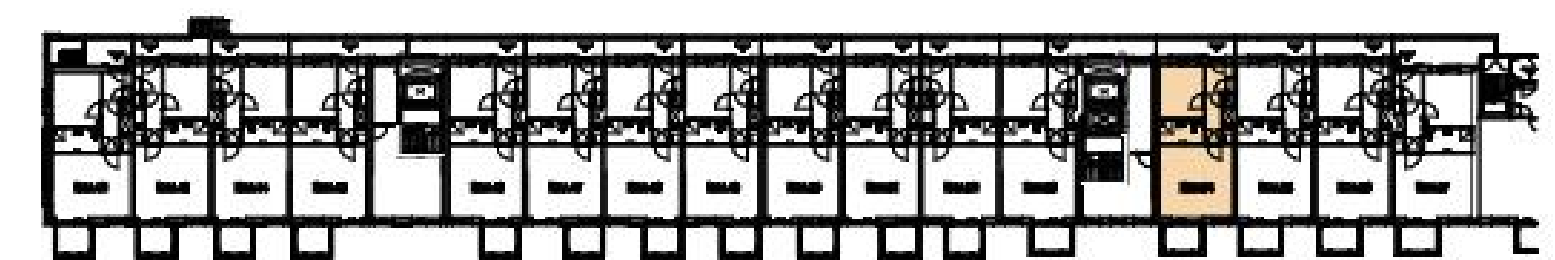


3e verdieping

Plattegrond Bnr.54



Alle maten zijn ca maten

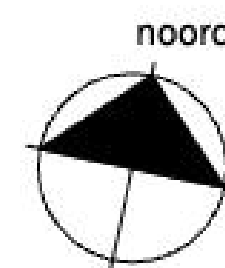


ELEKTRISCHE INSTALLATIE:

	Schakelaar, enkelpolig		Intercom binnenpost
	Schakelaar, wissel		Loze leiding (met controledraad)
	Schakelaar, serie		Ventilatieozet - inblaas (locatie indicatief)
	Centraaldoos/aansluitpunt ten behoeve van verlichting		Ventilatieozet - afzuig (locatie indicatief)
	rookmelder		meterkast
	Aansluitpunt tbv wandlamp (excl. armatuur)		afleverset, met eronder vloerverwarmingverdelers
	Buitenverlichting, tpv balkon, terras en galerij incl armatuur. tpv galerij op schemerschakelin		douchehoek
	deurbel		opstelplaats wasmachine
	Contactdoos 1-voudig		opstelplaats kooktoestel
	Contactdoos 2-voudig		betontegels - terras
	CO2 sensor		geluidwerend ventilatierooster
	Kookgroep: Perilex contactdoos		wtw unit
	Ventilatie: Perilex contactdoos		schacht / sparingszone
	Thermostaat (1.500+vi)		hwa
	Aansluitpunten aarding zoals omschreven in de tekening		aanduiding woningentree
	Vloerverwarming		


SPOT24
LIVE • CONNECT • ENJOY

project
Spot24 - Plaza
eindatsoel
BOUWNUMMER 54

schaal
1:50
datum
07.09.2026
tek. nr.
DO54

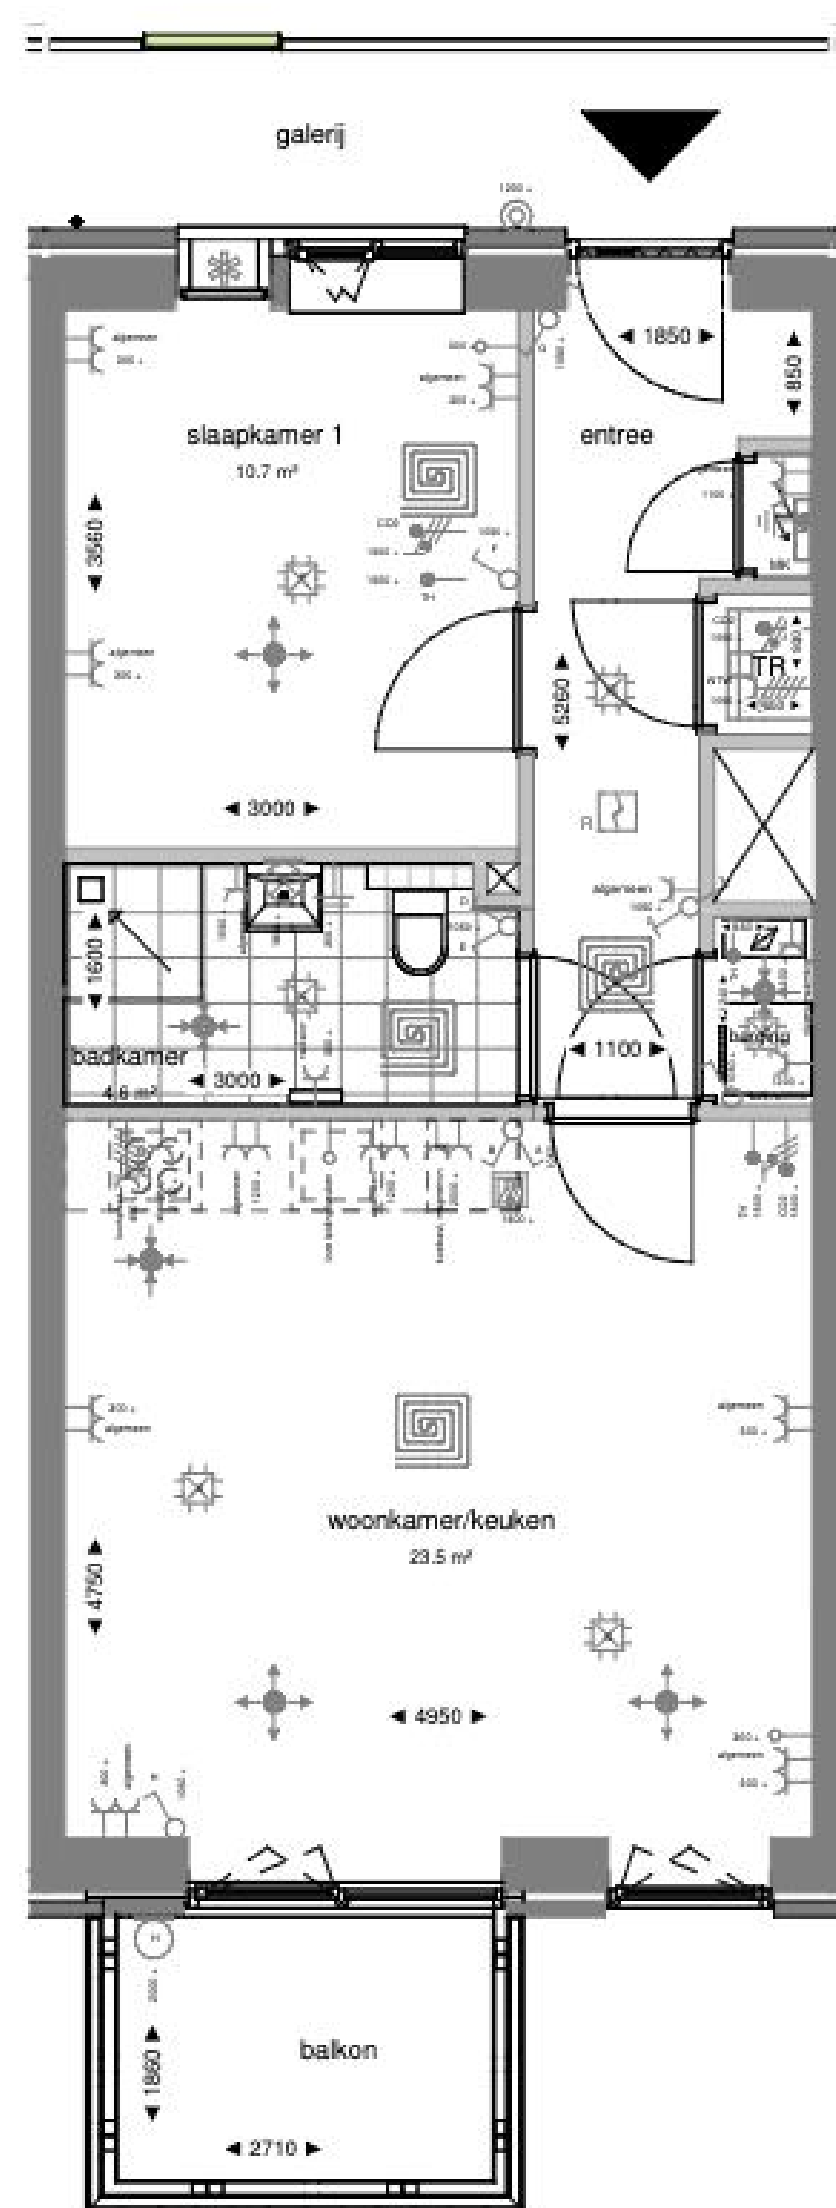

Zuidgevel

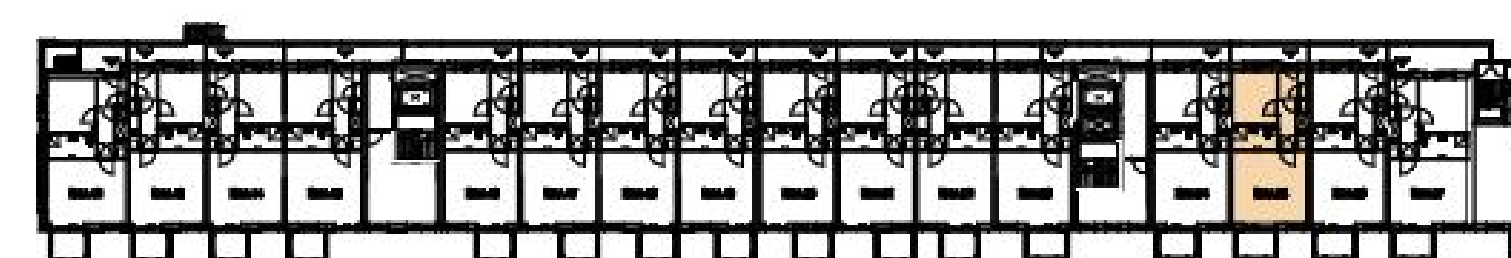

3e verdieping


ELEKTRISCHE INSTALLATIE:

	Schakelaar, enkelpolig		Intercom binnenpost
	Schakelaar, wissel		Loze leiding (met controledraad)
	Schakelaar, serie		Ventilatieozet - inblaas (locatie indicatief)
	Centraaldoos/aansluitpunt ten behoeve van verlichting		Ventilatieozet - afzuig (locatie indicatief)
	rookmelder		meterkast
	Aansluitpunt tbv wandlamp (excl. armatuur)		afleverset, met eronder vloerverwarmingverdelers
	Buitenverlichting, tpv balkon, terras en galerij incl armatuur. tpv galerij op schemerschakelin		douchehoek
	deurbel		opstelplaats wasmachine
	Contactdoos 1-voudig		opstelplaats kooktoestel
	Contactdoos 2-voudig		betontegels - terras
	CO2 sensor		geluidwerend ventilatierooster
	Kookgroep: Perilex contactdoos		wtw unit
	Ventilatie: Perilex contactdoos		schacht / sparingszone
	Thermostaat (1.500+vi)		hwa
	Aansluitpunten aarding zoals omschreven in de tekening		aanduiding woningentree
	Vloerverwarming		


SPOT24
LIVE - CONNECT - ENJOY

project
Spot24 - Plaza
datum
07.09.2026
ontwerp
BOUWNUMMER 55

schaal
1:50
formaat
A2
tek. nr.
DO55

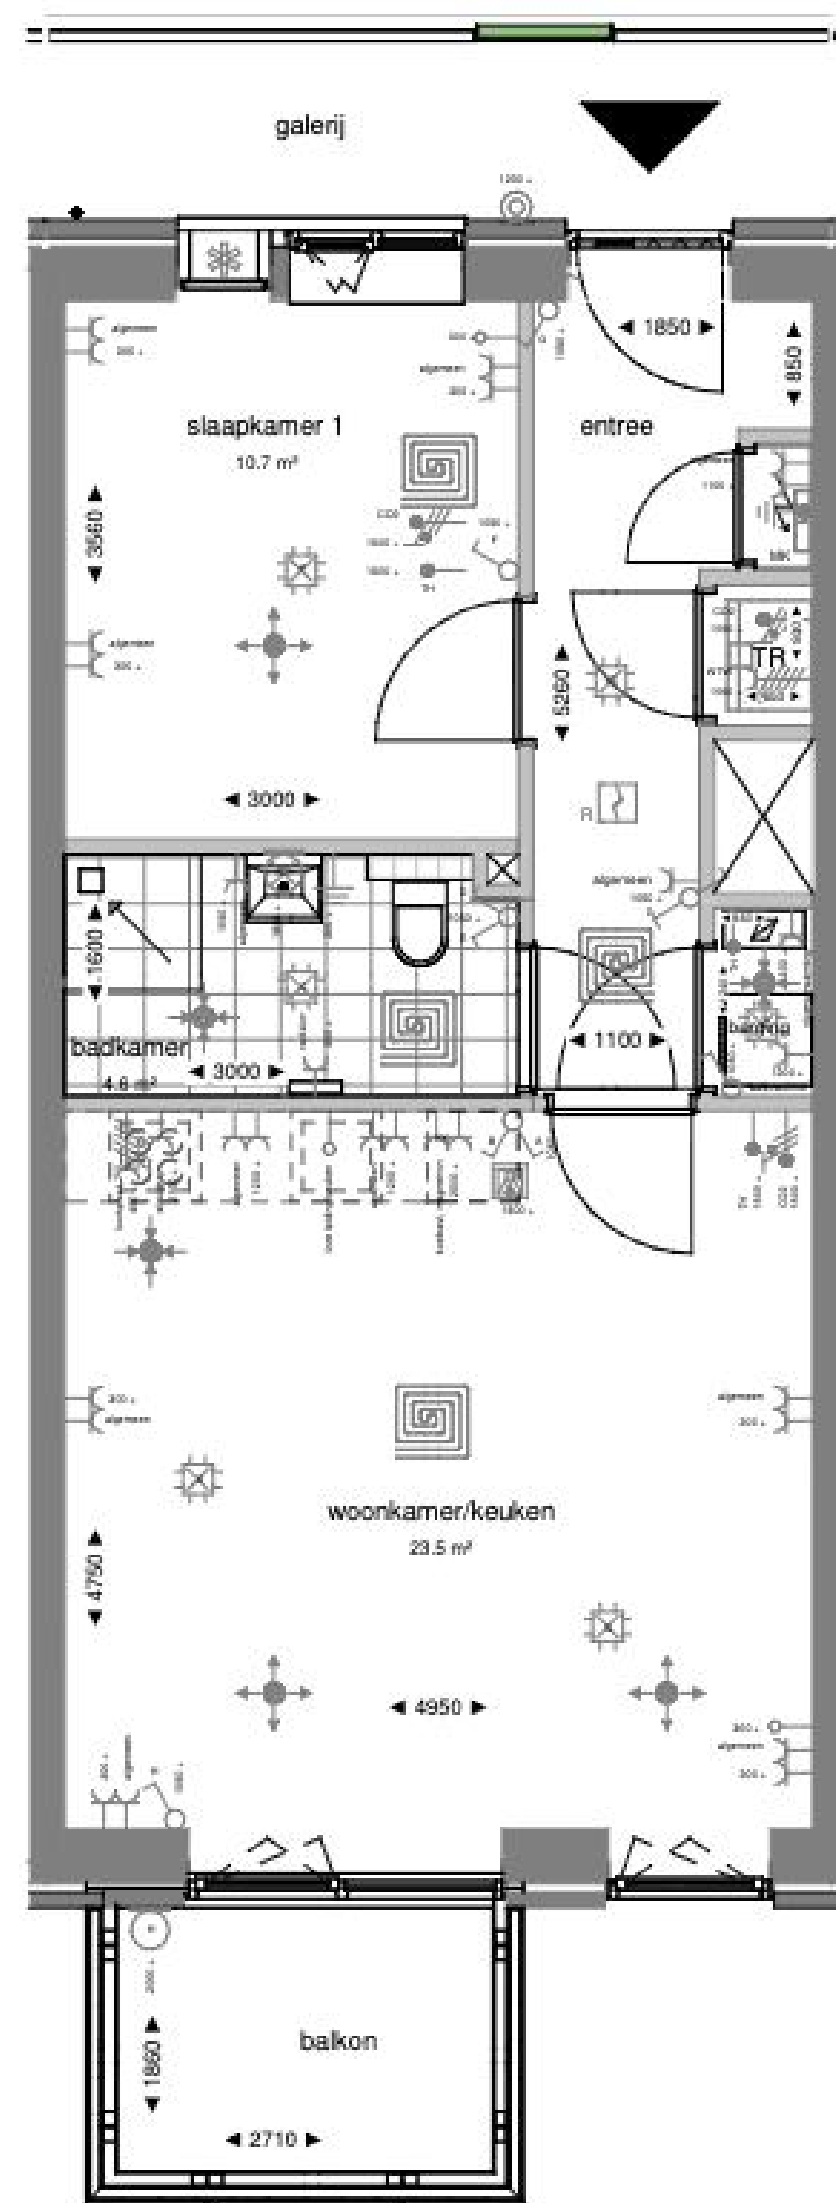

Zuidgevel

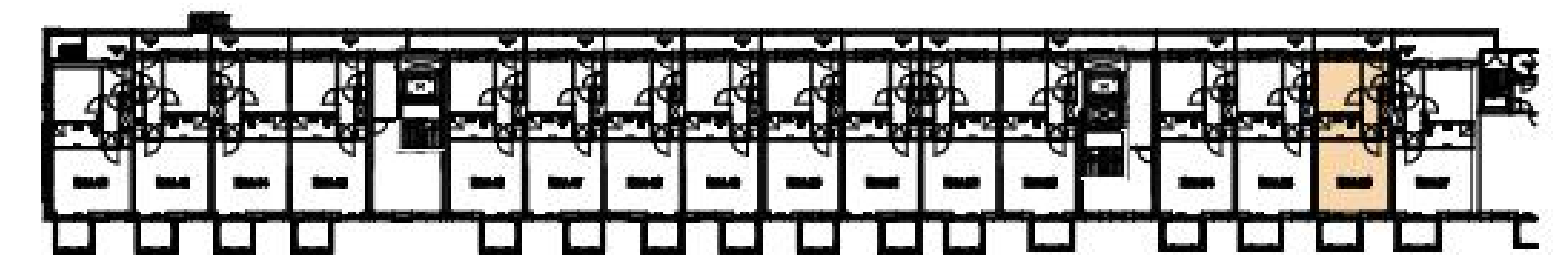


3e verdieping

Plattegrond Bnr.56



Alle maten zijn ca maten

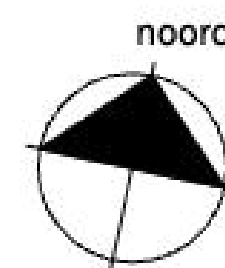


ELEKTRISCHE INSTALLATIE:

	Schakelaar, enkelpolig		Intercom binnenpost
	Schakelaar, wissel		Loze leiding (met controledraad)
	Schakelaar, serie		Ventilatieozet - inblaas (locatie indicatief)
	Centraaldoos/aansluitpunt ten behoeve van verlichting		Ventilatieozet - afzuig (locatie indicatief)
	rookmelder		meterkast
	Aansluitpunt tbv wandlamp (excl. armatuur)		afleverset, met eronder vloerverwarmingverdelers
	Buitenverlichting, tpv balkon, terras en galerij incl armatuur. tpv galerij op schemerschakelin		douchehoek
	deurbel		opstelplaats wasmachine
	Contactdoos 1-voudig		opstelplaats kooktoestel
	Contactdoos 2-voudig		betontegels - terras
	CO2 sensor		geluidwerend ventilatierooster
	Kookgroep: Perilex contactdoos		wtw unit
	Ventilatie: Perilex contactdoos		schacht / sparingszone
	Thermostaat (1.500+vi)		hwa
	Aansluitpunten aarding zoals omschreven in de tekening		aanduiding woningentree
	Vloerverwarming		


SPOT24
LIVE - CONNECT - ENJOY

project
Spot24 - Plaza
datum
07.09.2026
ontwerp
BOUWNUMMER 56

schaal
1:50
formaat
A2
tek. nr.
DO56

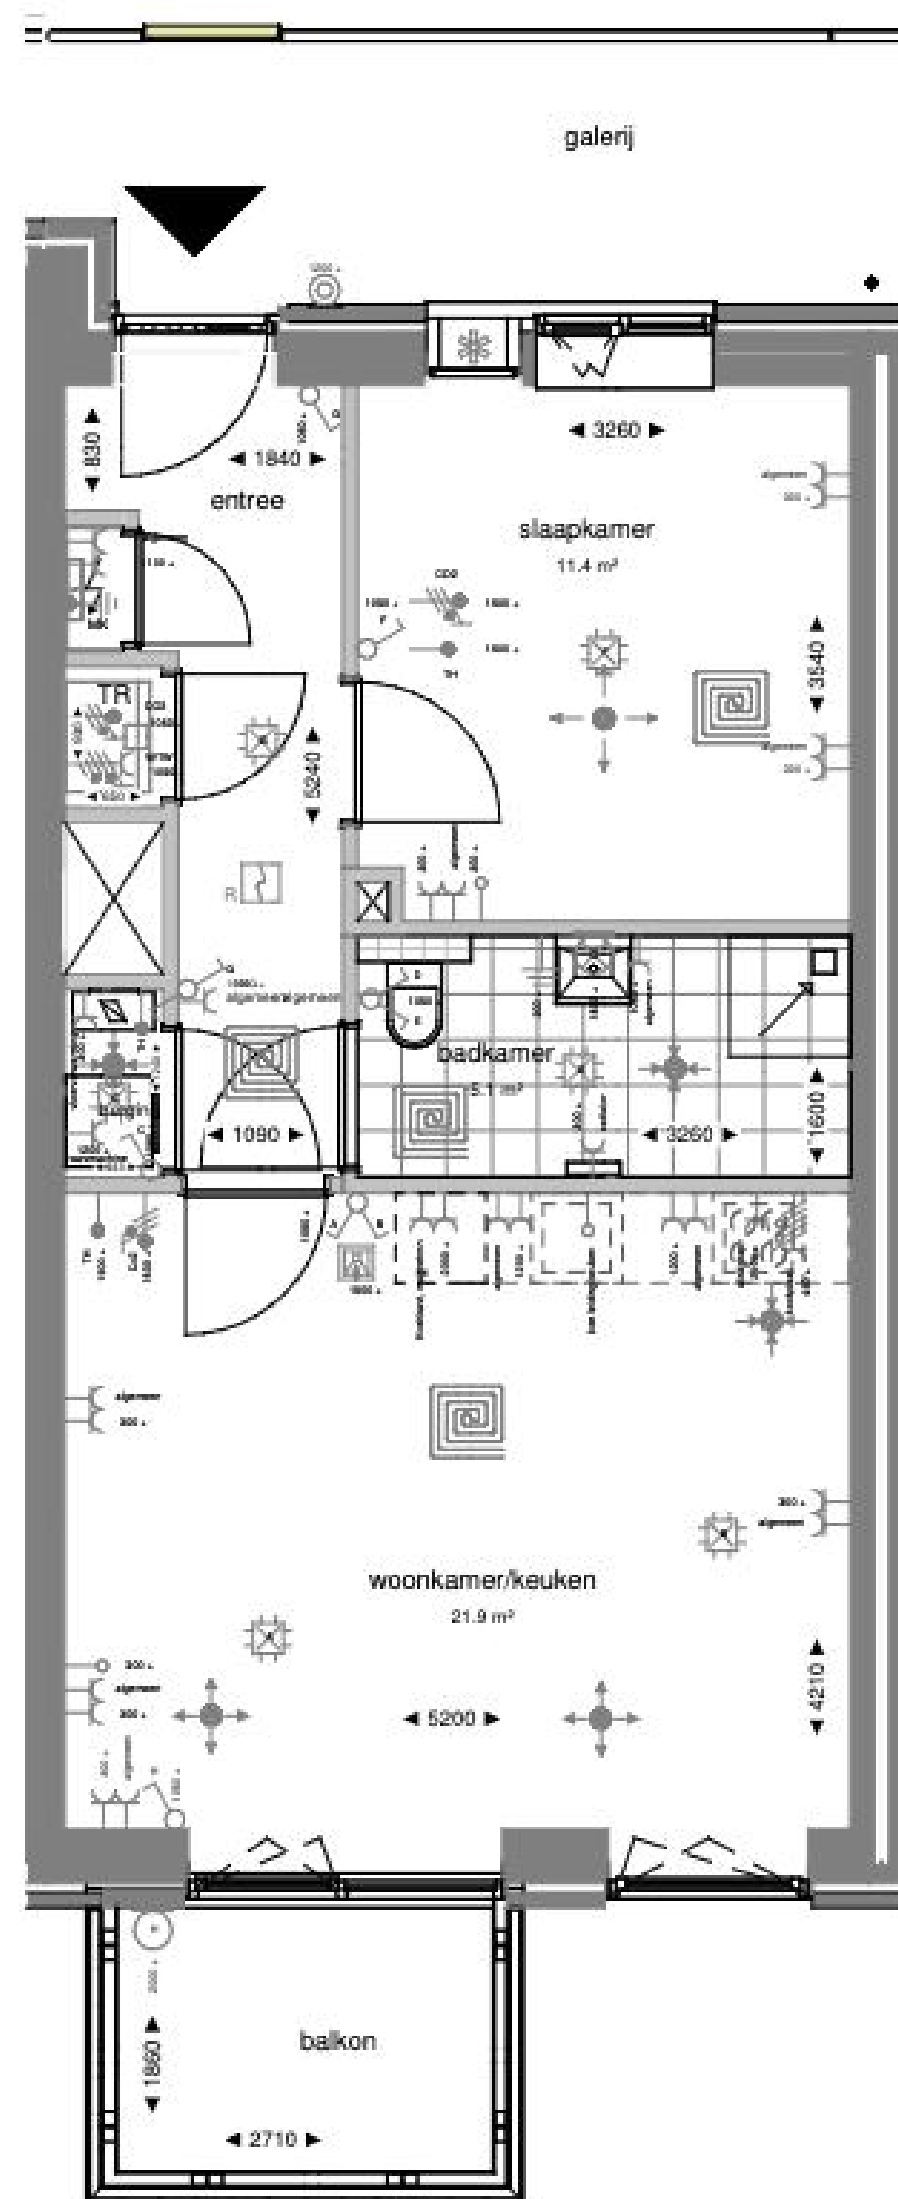

Zuidgevel

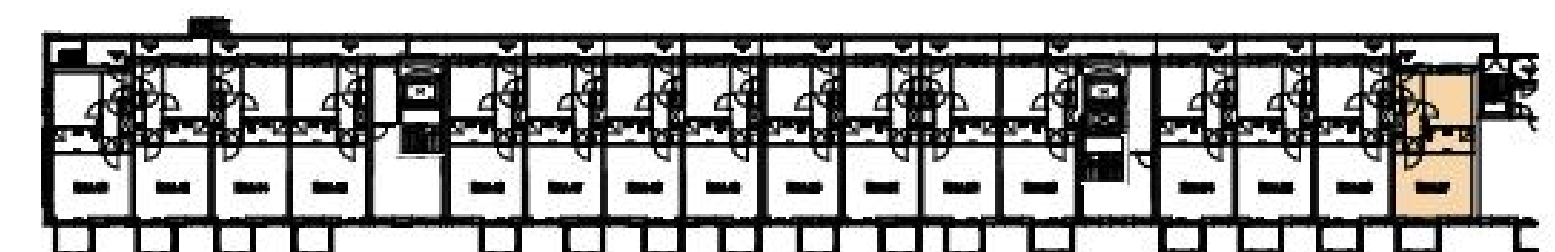

3e verdieping


ELEKTRISCHE INSTALLATIE:

	Schakelaar, enkelpolig		Intercom binnenpost
	Schakelaar, wissel		Loze leiding (met controledraad)
	Schakelaar, serie		Ventilatieozet - inblaas (locatie indicatief)
	Centraaldoos/aansluitpunt ten behoeve van verlichting		Ventilatieozet - afzuig (locatie indicatief)
	rookmelder		meterkast
	Aansluitpunt tbv wandlamp (excl. armatuur)		afleverset, met eronder vloerverwarmingverdelers
	Buitenverlichting, tpv balkon, terras en galerij incl armatuur. tpv galerij op schemerschakelin		douchehoek
	deurbel		opstelplaats wasmachine
	Contactdoos 1-voudig		opstelplaats kooktoestel
	Contactdoos 2-voudig		betontegels - terras
	CO2 sensor		geluidwerend ventilatierooster
	Kookgroep: Perilex contactdoos		wtw unit
	Ventilatie: Perilex contactdoos		schacht / sparingszone
	Thermostaat (1.500+vi)		hwa
	Aansluitpunten aarding zoals omschreven in de tekening		aanduiding woningentree
	Vloerverwarming		


SPOT24
LIVE • CONNECT • ENJOY

project
Spot24 - Plaza
datum
07.09.2026
ontwerp
BOUWNUMMER 57

schaal
1:50
formaat
A2
tek. nr.
DO57

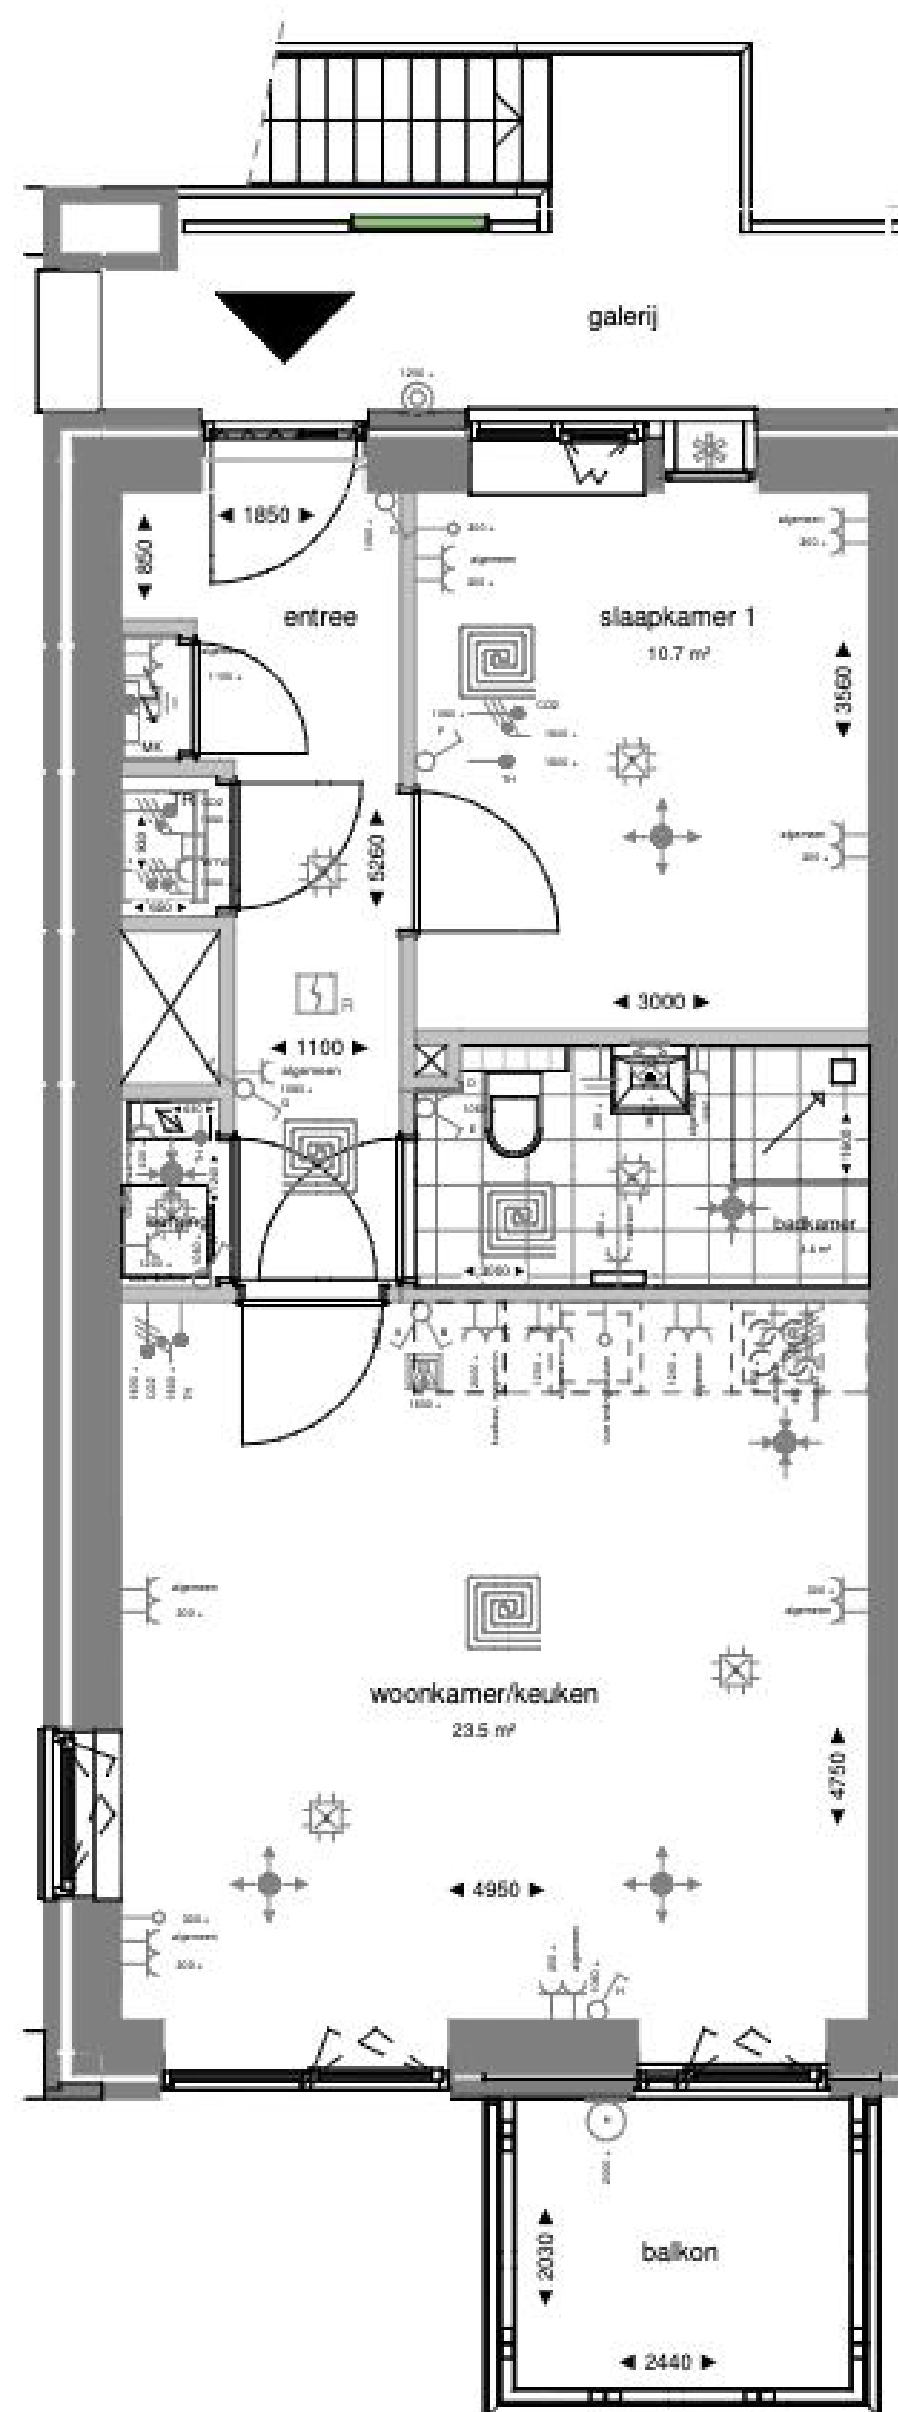

Zuidgevel

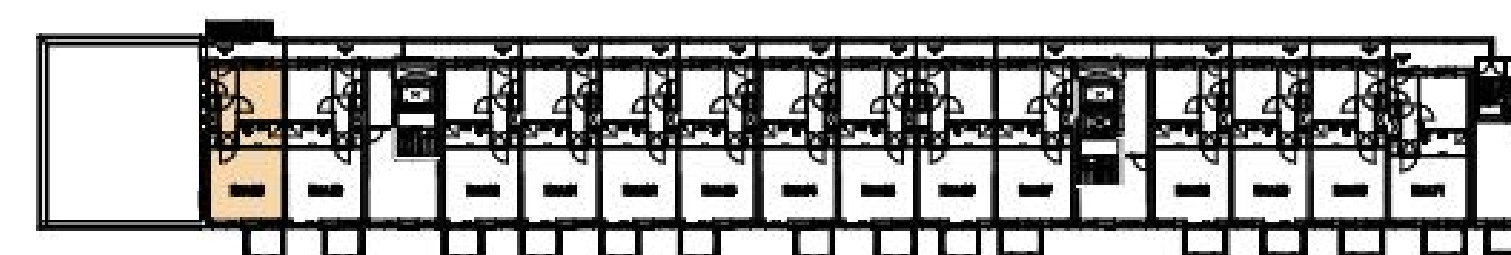

4e verdieping


ELEKTRISCHE INSTALLATIE:

	Schakelaar, enkelpolig		Intercom binnenpost
	Schakelaar, wissel		Loze leiding (met controledraad)
	Schakelaar, serie		Ventilatieozet - inblaas (locatie indicatief)
	Centraaldoos/aansluitpunt ten behoeve van verlichting		Ventilatieozet - afzuig (locatie indicatief)
	rookmelder		meterkast
	Aansluitpunt tbv wandlamp (excl. armatuur)		afleverset, met eronder vloerverwarmingverdelers
	Buitenverlichting, tpv balkon, terras en galerij incl armatuur. tpv galerij op schemerschakelin		douchehoek
	deurbel		opstelplaats wasmachine
	Contactdoos 1-voudig		opstelplaats kooktoestel
	Contactdoos 2-voudig		betontegels - terras
	CO2 sensor		geluidwerend ventilatierooster
	Kookgroep: Perilex contactdoos		wtw unit
	Ventilatie: Perilex contactdoos		schacht / sparingszone
	Th Thermostaat (1.500+vi)		hwa
	Aansluitpunten aarding zoals omschreven in de tekening		aanduiding woningentree
	Vloerverwarming		


SPOT24
LIVE - CONNECT - ENJOY

project
Spot24 - Plaza
eindatsoel
BOUWNUMMER 58

schaal
1:50
datum
07.09.2026
tek. nr.
DO58

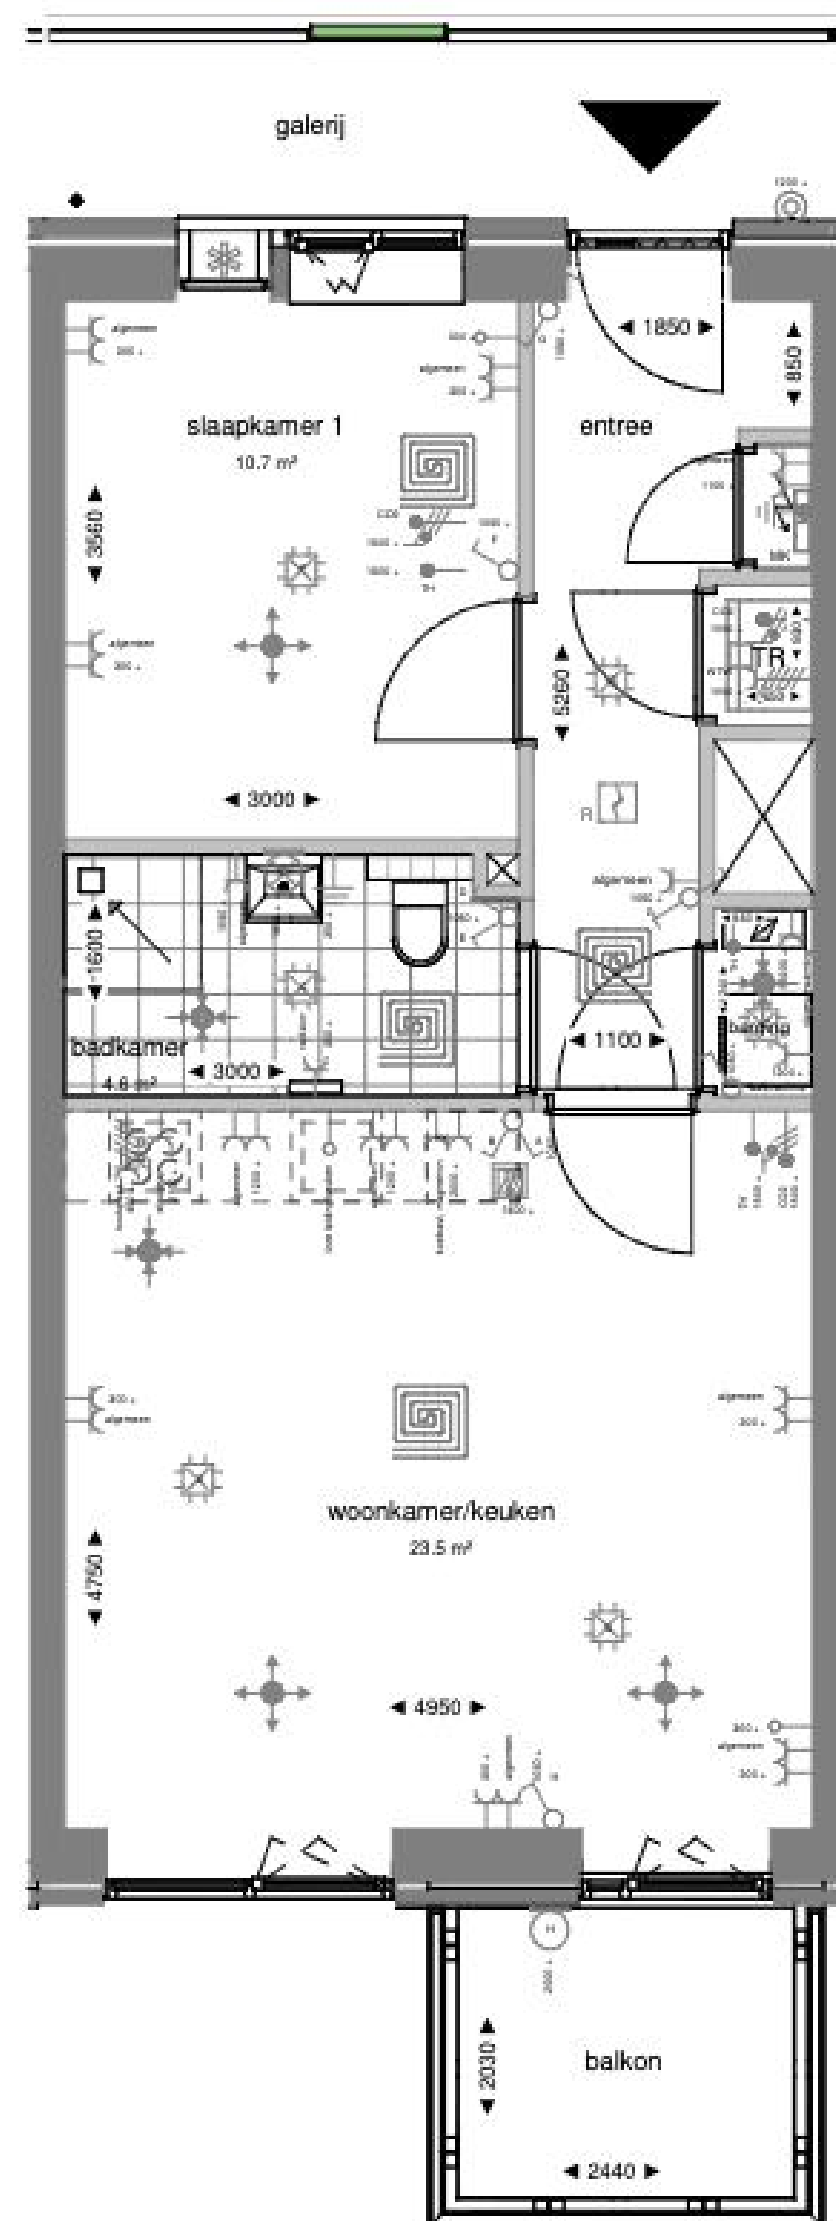

Zuidgevel

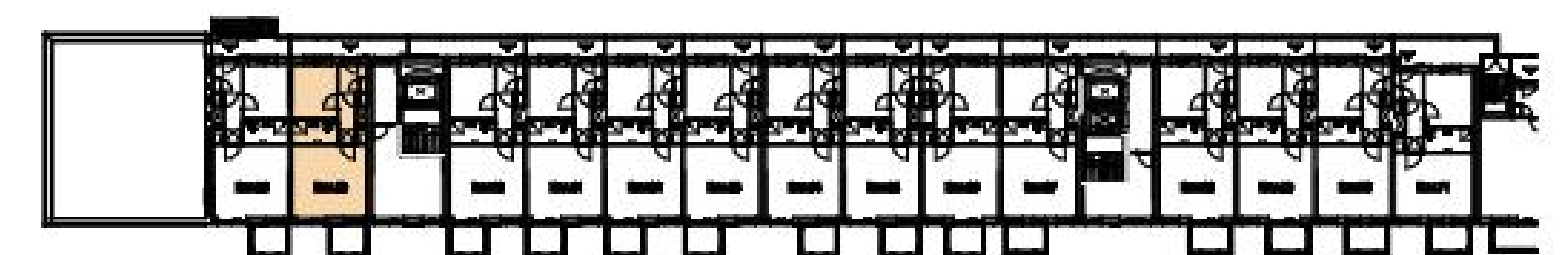

4e verdieping


ELEKTRISCHE INSTALLATIE:

	Schakelaar, enkelpolig		Intercom binnenpost
	Schakelaar, wissel		Loze leiding (met controledraad)
	Schakelaar, serie		Ventilatiesozet - inblaas (locatie indicatief)
	Centraaldoos/aansluitpunt ten behoeve van verlichting		Ventilatiesozet - afzuig (locatie indicatief)
	rookmelder		meterkast
	Aansluitpunt tbv wandlamp (excl. armatuur)		afleverset, met eronder vloerverwarmingverdelers
	Buitenverlichting, tpv balkon, terras en galerij incl armatuur. tpv galerij op schemerschakelin		douchehoek
	deurbel		opstelplaats wasmachine
	Contactdoos 1-voudig		opstelplaats kooktoestel
	Contactdoos 2-voudig		betontegels - terras
	CO2 sensor		geluidwerend ventilatioerooster
	Kookgroep: Perilex contactdoos		wtw unit
	Ventilatie: Perilex contactdoos		schacht / sparingszone
	Thermostaat (1.500+vi)		hwa
	Aansluitpunten aarding zoals omschreven in de tekening		aanduiding woningentree
	Vloerverwarming		


SPOT24
LIVE - CONNECT - ENJOY

project
Spot24 - Plaza
eindatsoel
BOUWNUMMER 59

schaal
1:50
datum
07.09.2026
tek. nr.
DO 59

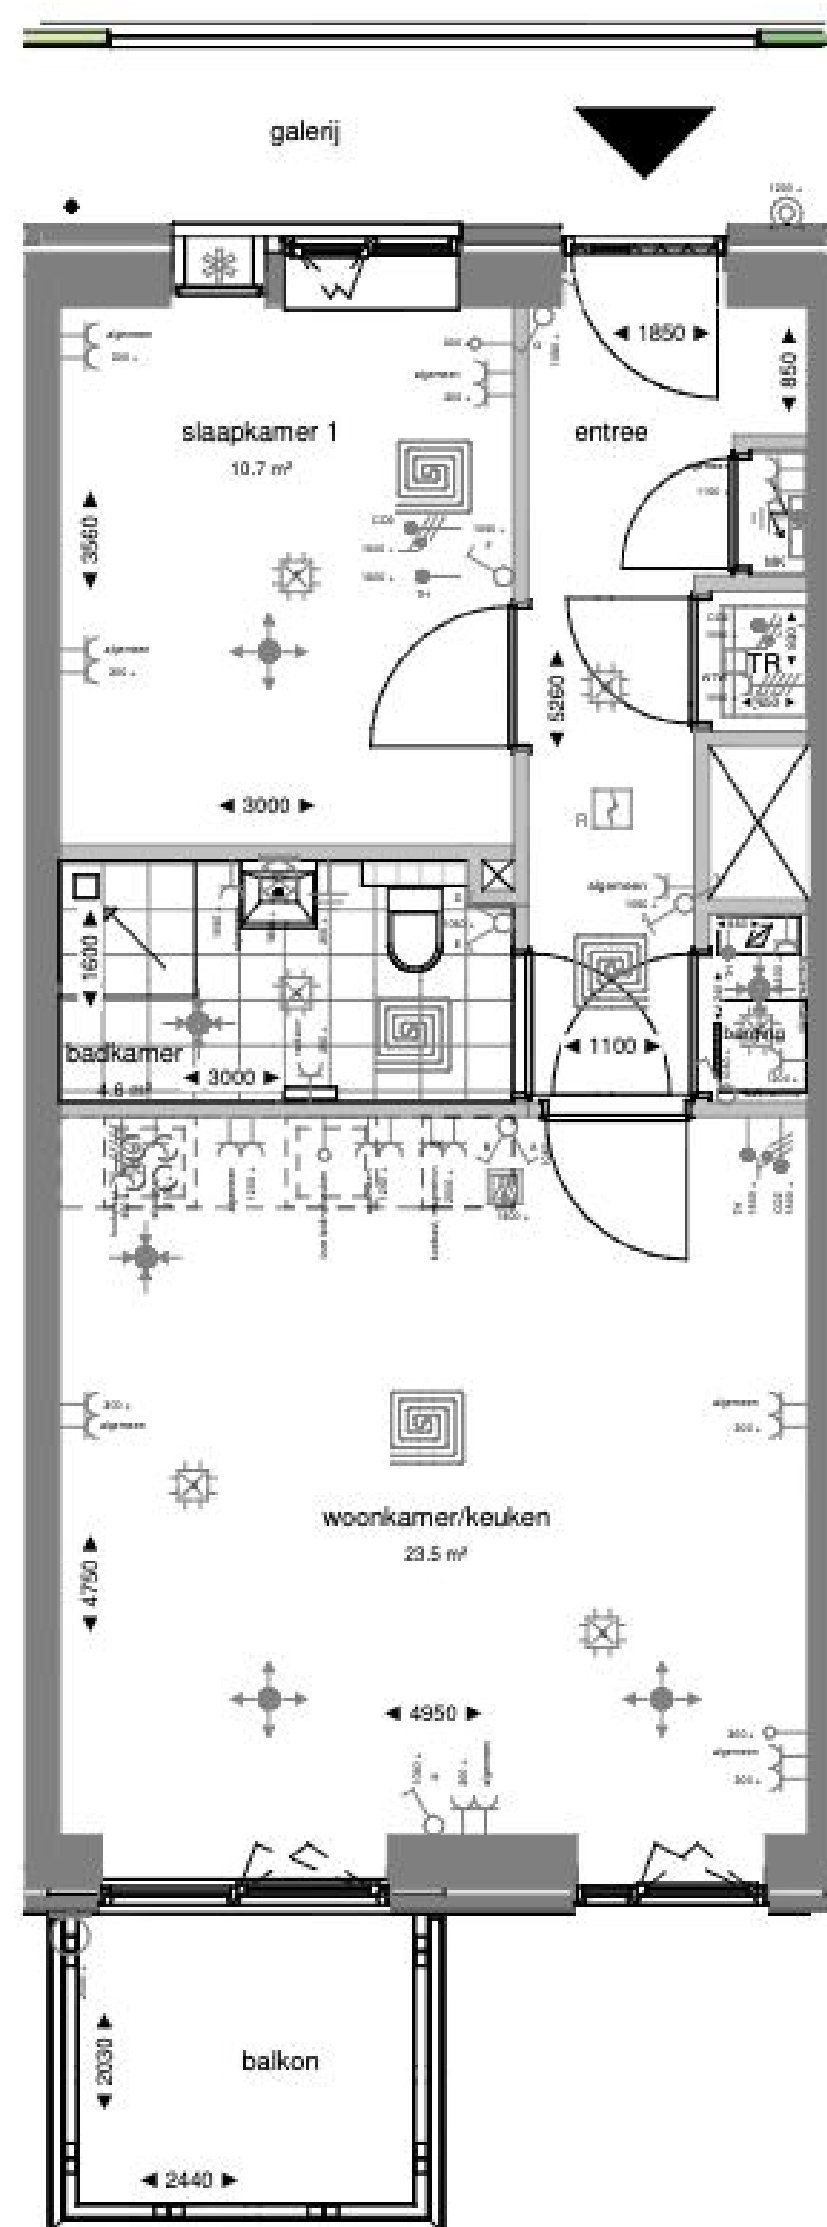

Zuidgevel

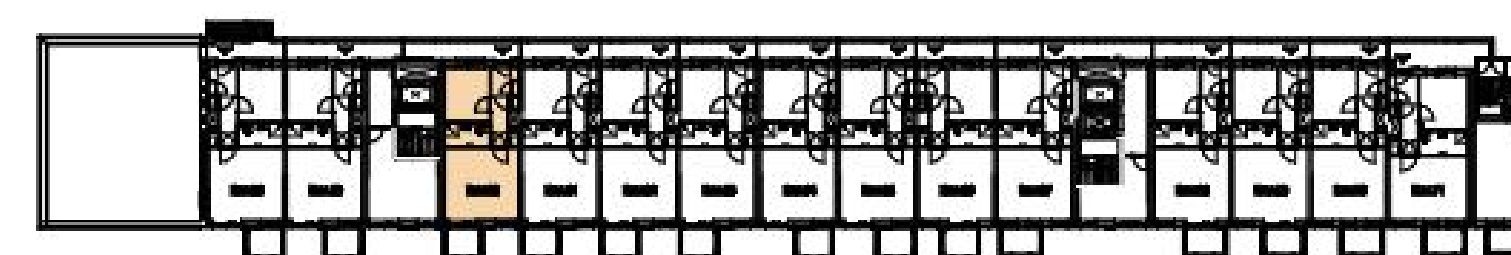

4e verdieping


ELEKTRISCHE INSTALLATIE:

	Schakelaar, enkelpolig		Intercom binnenpost
	Schakelaar, wissel		Loze leiding (met controledraad)
	Schakelaar, serie		Ventilatieozet - inblaas (locatie indicatief)
	Centraaldoos/aansluitpunt ten behoeve van verlichting		Ventilatieozet - afzuig (locatie indicatief)
	rookmelder		meterkast
	Aansluitpunt tbv wandlamp (excl. armatuur)		afleverset, met eronder vloerverwarmingverdelers
	Buitenverlichting, tpv balkon, terras en galerij incl armatuur. tpv galerij op schemerschakelin		douchehoek
	deurbel		opstelplaats wasmachine
	Contactdoos 1-voudig		opstelplaats kooktoestel
	Contactdoos 2-voudig		betontegels - terras
	CO2 sensor		geluidwerend ventilatierooster
	Kookgroep: Perilex contactdoos		wtw unit
	Ventilatie: Perilex contactdoos		schacht / sparingszone
	Thermostaat (1.500+vi)		hwa
	Aansluitpunten aarding zoals omschreven in de tekening		aanduiding woningentree
	Vloerverwarming		

Plattegrond Bnr.60




Alle maten zijn ca maten

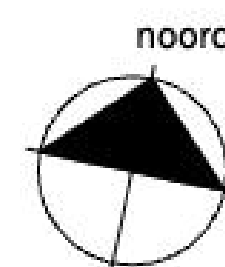


project
Spot24 - Plaza
eindatsoel
BOUWNUMMER 60

schaal
1:50
datum
07.09.2026
tek. nr.
DO 60

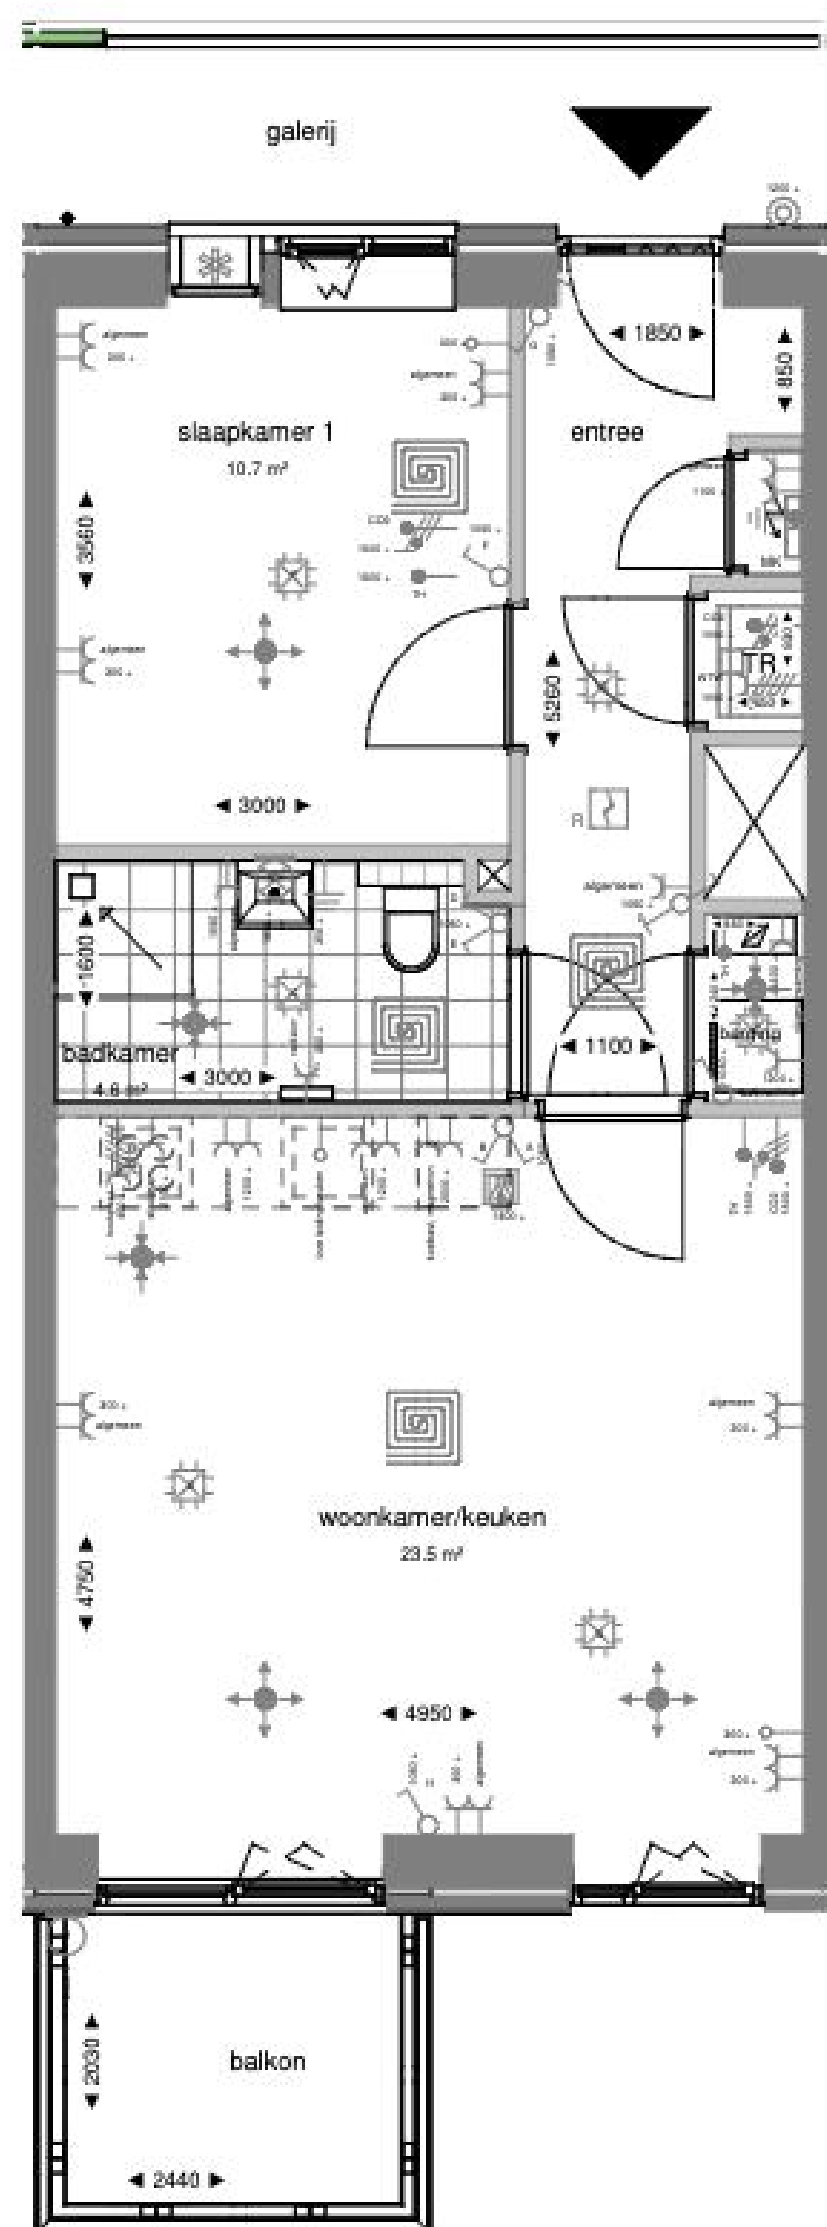


Zuidgevel

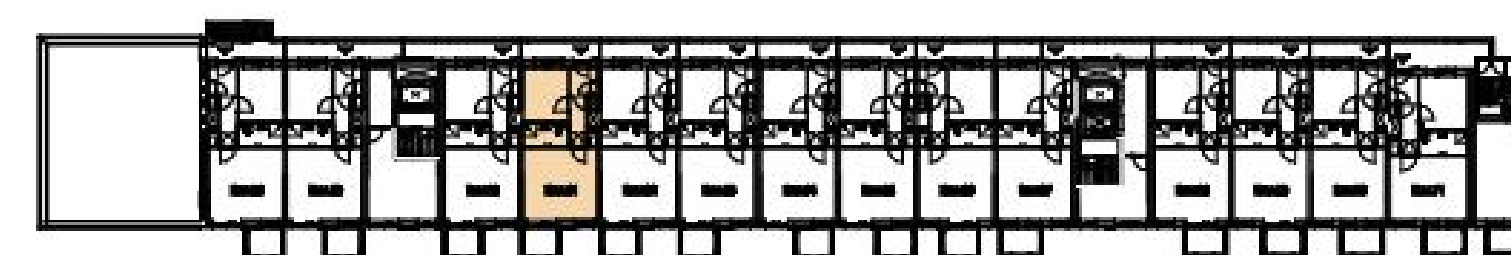

4e verdieping

Plattegrond Bnr.61

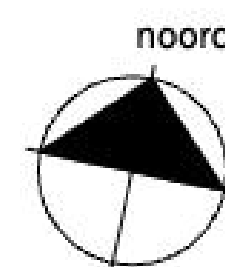


ELEKTRISCHE INSTALLATIE:

	Schakelaar, enkelpolig		Intercom binnenpost
	Schakelaar, wissel		Loze leiding (met controledraad)
	Schakelaar, serie		Ventilatieozet - inblaas (locatie indicatief)
	Centraaldoos/aansluitpunt ten behoeve van verlichting		Ventilatieozet - afzuig (locatie indicatief)
	rookmelder		meterkast
	Aansluitpunt tbv wandlamp (excl. armatuur)		afleverset, met eronder vloerverwarmingverdelers
	Buitenverlichting, tpv balkon, terras en galerij incl armatuur. tpv galerij op schemerschakelin		douchehoek
	deurbel		opstelplaats wasmachine
	Contactdoos 1-voudig		opstelplaats kooktoestel
	Contactdoos 2-voudig		betontegels - terras
	CO2 sensor		geluidwerend ventilatierooster
	Kookgroep: Perilex contactdoos		wtw unit
	Ventilatie: Perilex contactdoos		schacht / sparingszone
	Thermostaat (1.500+vi)		hwa
	Aansluitpunten aarding zoals omschreven in de tekening		aanduiding woningentree
	Vloerverwarming		




project
Spot24 - Plaza
datum
07.09.2026
ontwerp
BOUWNUMMER 61

schaal
1:50
formaat
A2
tek. nr.
DO61

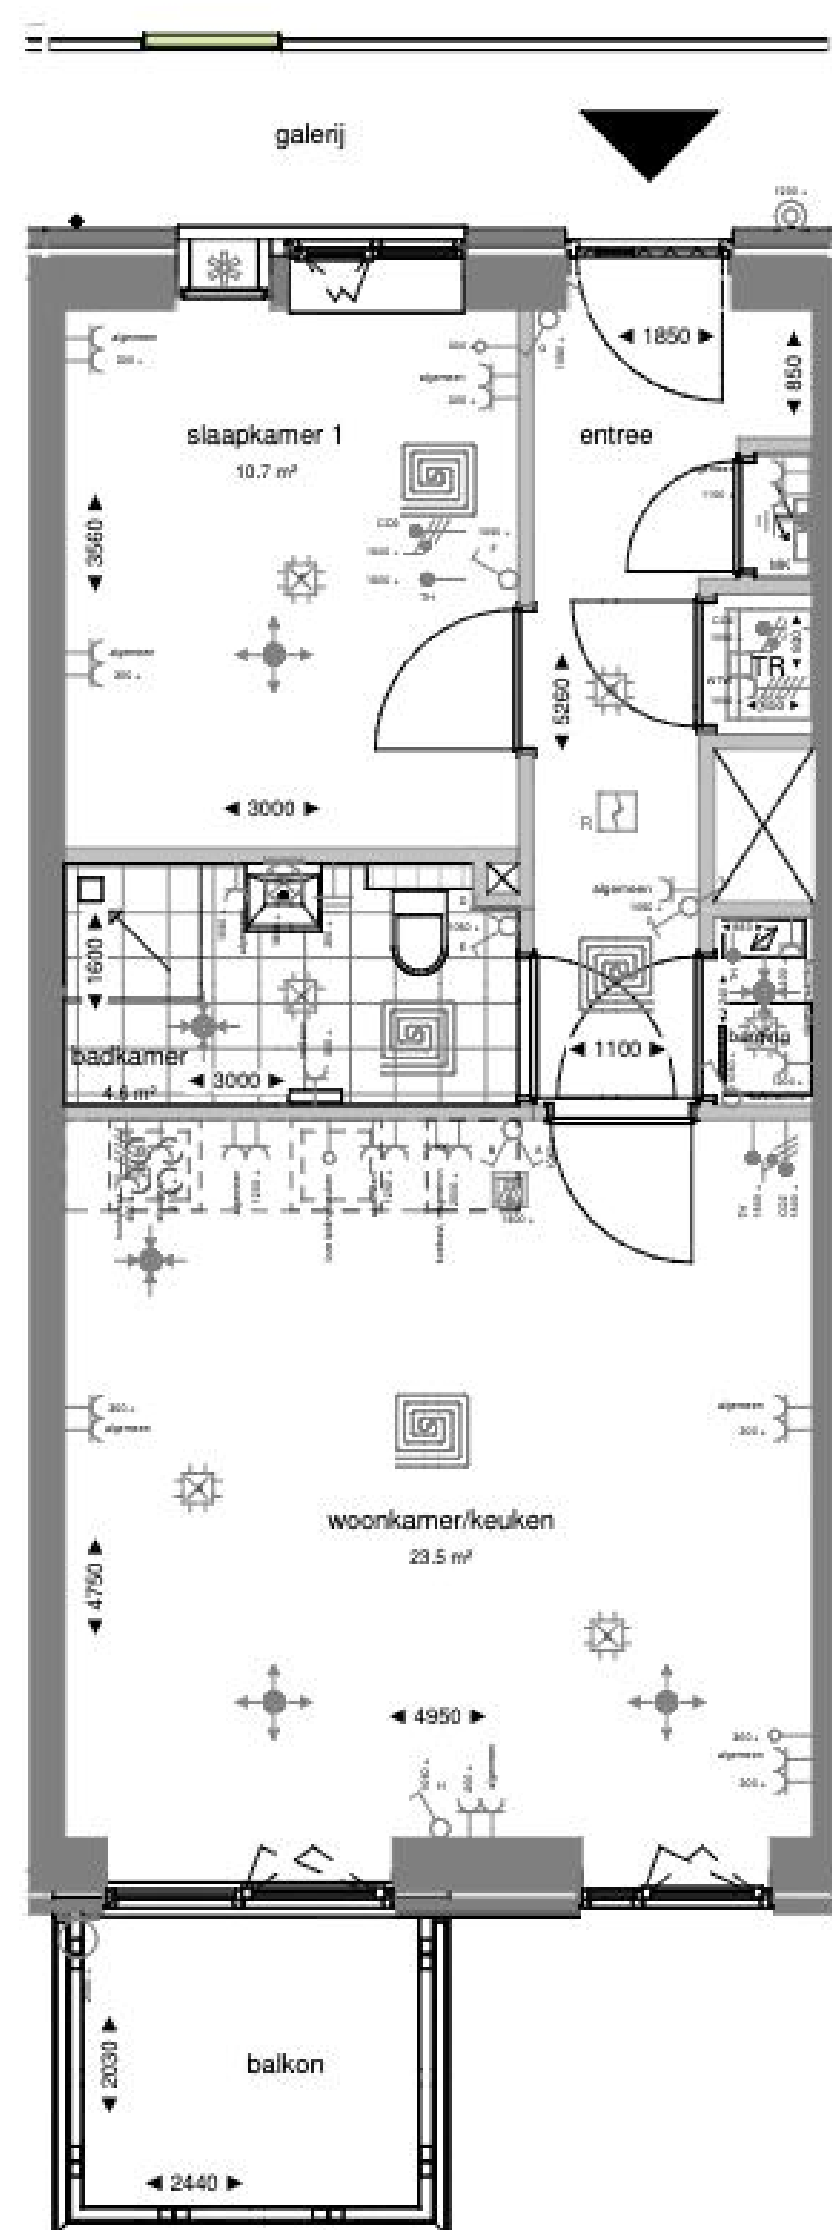

Zuidgevel

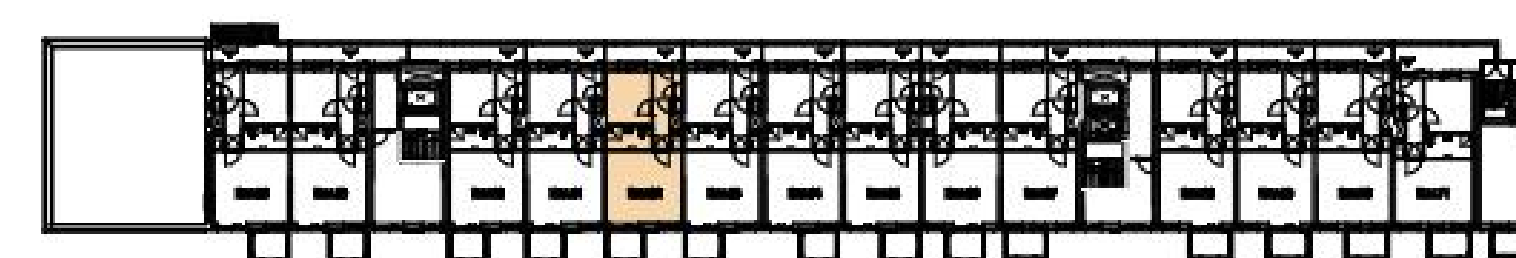


4e verdieping

Plattegrond Bnr.62



Alle maten zijn ca maten

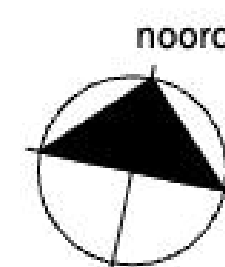


ELEKTRISCHE INSTALLATIE:

	Schakelaar, enkelpolig		Intercom binnenpost
	Schakelaar, wissel		Loze leiding (met controledraad)
	Schakelaar, serie		Ventilatieozet - inblaas (locatie indicatief)
	Centraaldoos/aansluitpunt ten behoeve van verlichting		Ventilatieozet - afzuig (locatie indicatief)
	rookmelder		meterkast
	Aansluitpunt tbv wandlamp (excl. armatuur)		afleverset, met eronder vloerverwarmingverdelers
	Buitenverlichting, tpv balkon, terras en galerij incl armatuur. tpv galerij op schemerschakelin		douchehoek
	deurbel		opstelplaats wasmachine
	Contactdoos 1-voudig		opstelplaats kooktoestel
	Contactdoos 2-voudig		betontegels - terras
	CO2 sensor		geluidwerend ventilatierooster
	Kookgroep: Perilex contactdoos		wtw unit
	Ventilatie: Perilex contactdoos		schacht / sparingszone
	Thermostaat (1.500+V)		hwa
	Aansluitpunten aarding zoals omschreven in de tekening		aanduiding woningentree
	Vloerverwarming		


SPOT24
LIVE - CONNECT - ENJOY

project
Spot24 - Plaza
ontwerp
BOUWNUMMER 62

schaal
1:50
datum
07.09.2026
tek. nr.
DO62

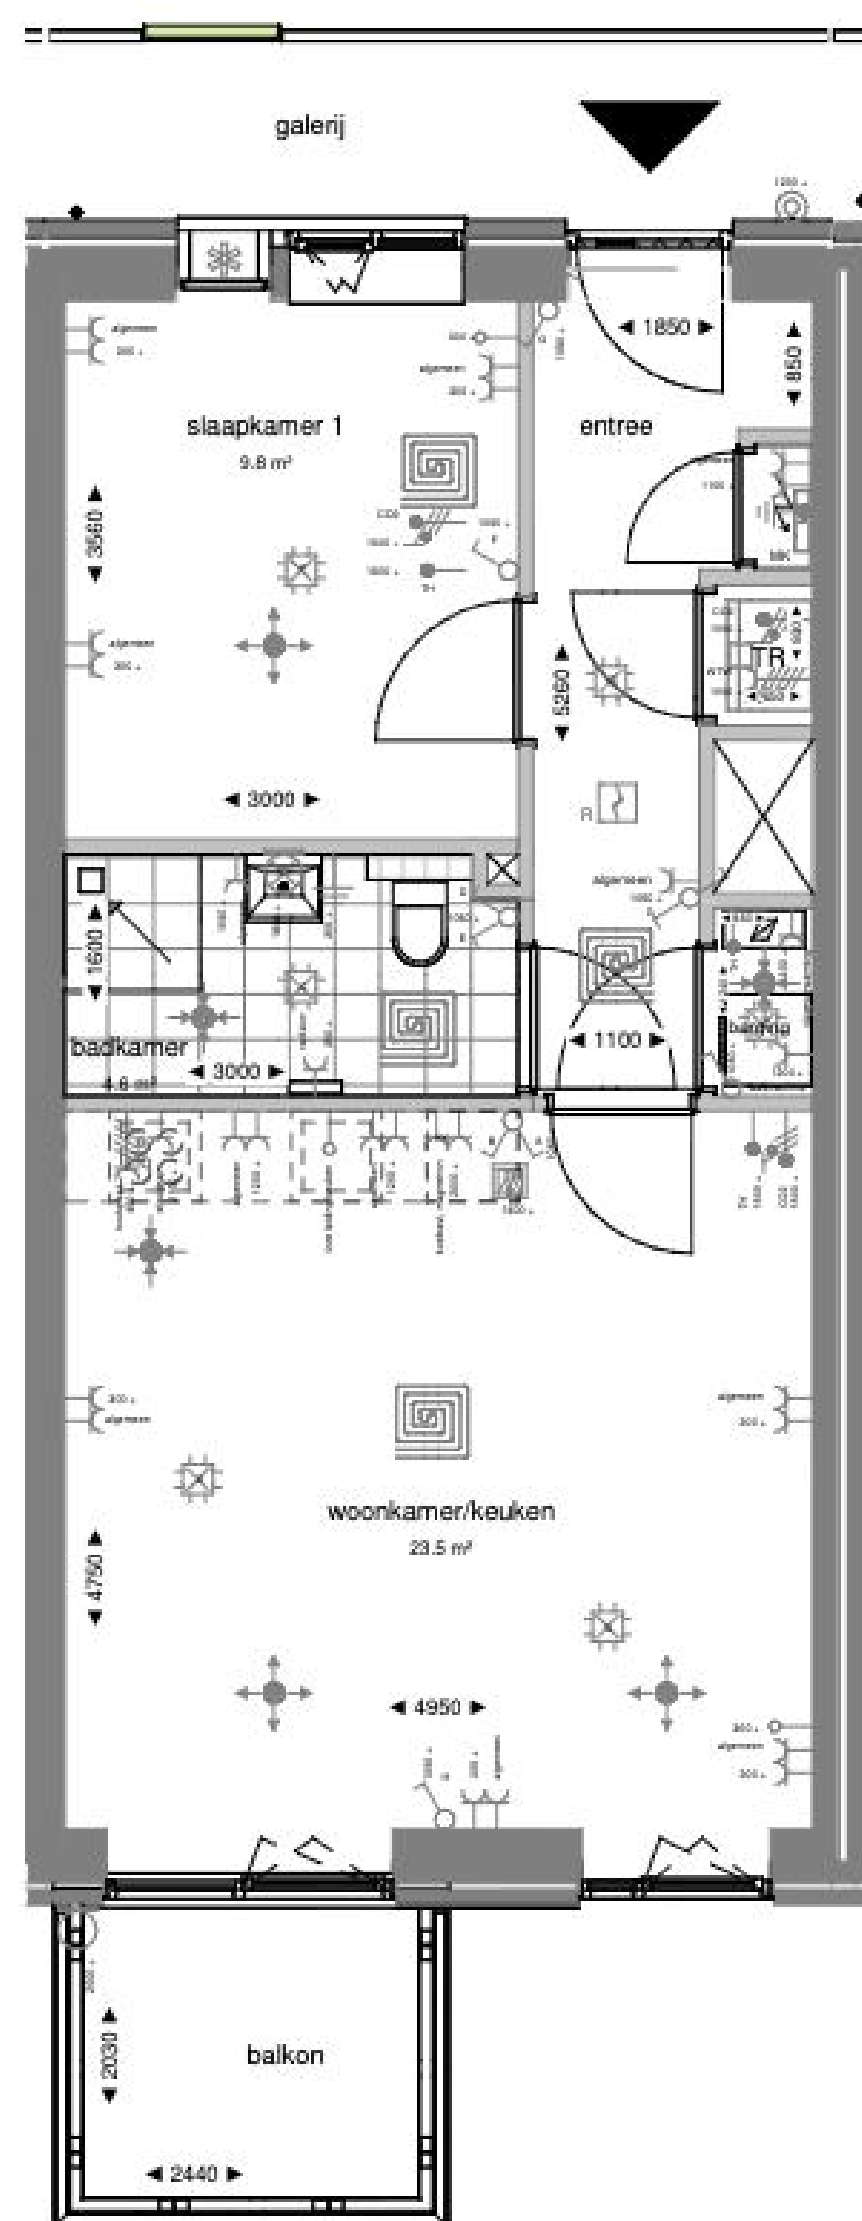

Zuidgevel

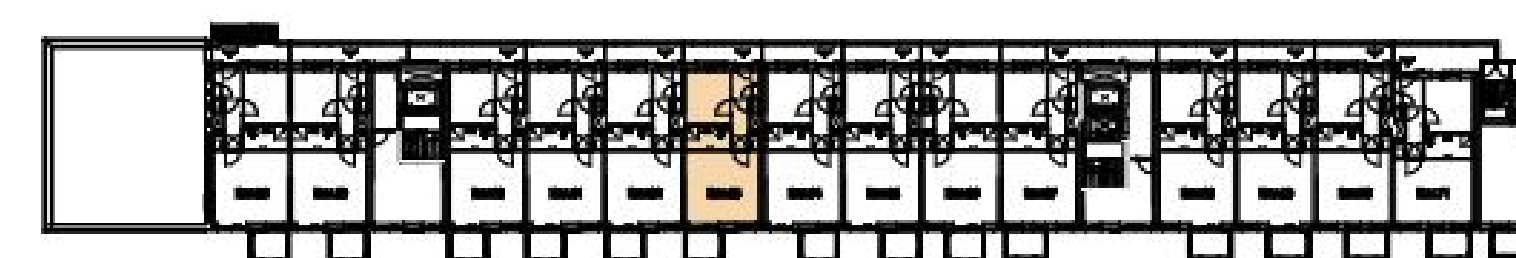

4e verdieping


ELEKTRISCHE INSTALLATIE:

	Schakelaar, enkelpolig		Intercom binnenpost
	Schakelaar, wissel		Loze leiding (met controledraad)
	Schakelaar, serie		Ventilatiesozet - inblaas (locatie indicatief)
	Centraaldoos/aansluitpunt ten behoeve van verlichting		Ventilatiesozet - afzuig (locatie indicatief)
	rookmelder		meterkast
	Aansluitpunt tbv wandlamp (excl. armatuur)		afleverset, met eronder vloerverwarmingverdelers
	Buitenverlichting, tpv balkon, terras en galerij incl armatuur. tpv galerij op schemerschakelin		douchehoek
	deurbel		opstelplaats wasmachine
	Contactdoos 1-voudig		opstelplaats kooktoestel
	Contactdoos 2-voudig		betontegels - terras
	CO2 sensor		geluidwerend ventilatierooster
	Kookgroep: Perilex contactdoos		wtw unit
	Ventilatie: Perilex contactdoos		schacht / sparingszone
	Thermostaat (1.500+vi)		hwa
	Aansluitpunten aarding zoals omschreven in de tekening		aanduiding woningentree
	Vloerverwarming		


SPOT24
LIVE • CONNECT • ENJOY

project
Spot24 - Plaza
eindatsoel
BOUWNUMMER 63

schaal
1:50
datum
07.09.2026
tek. nr.
DO63

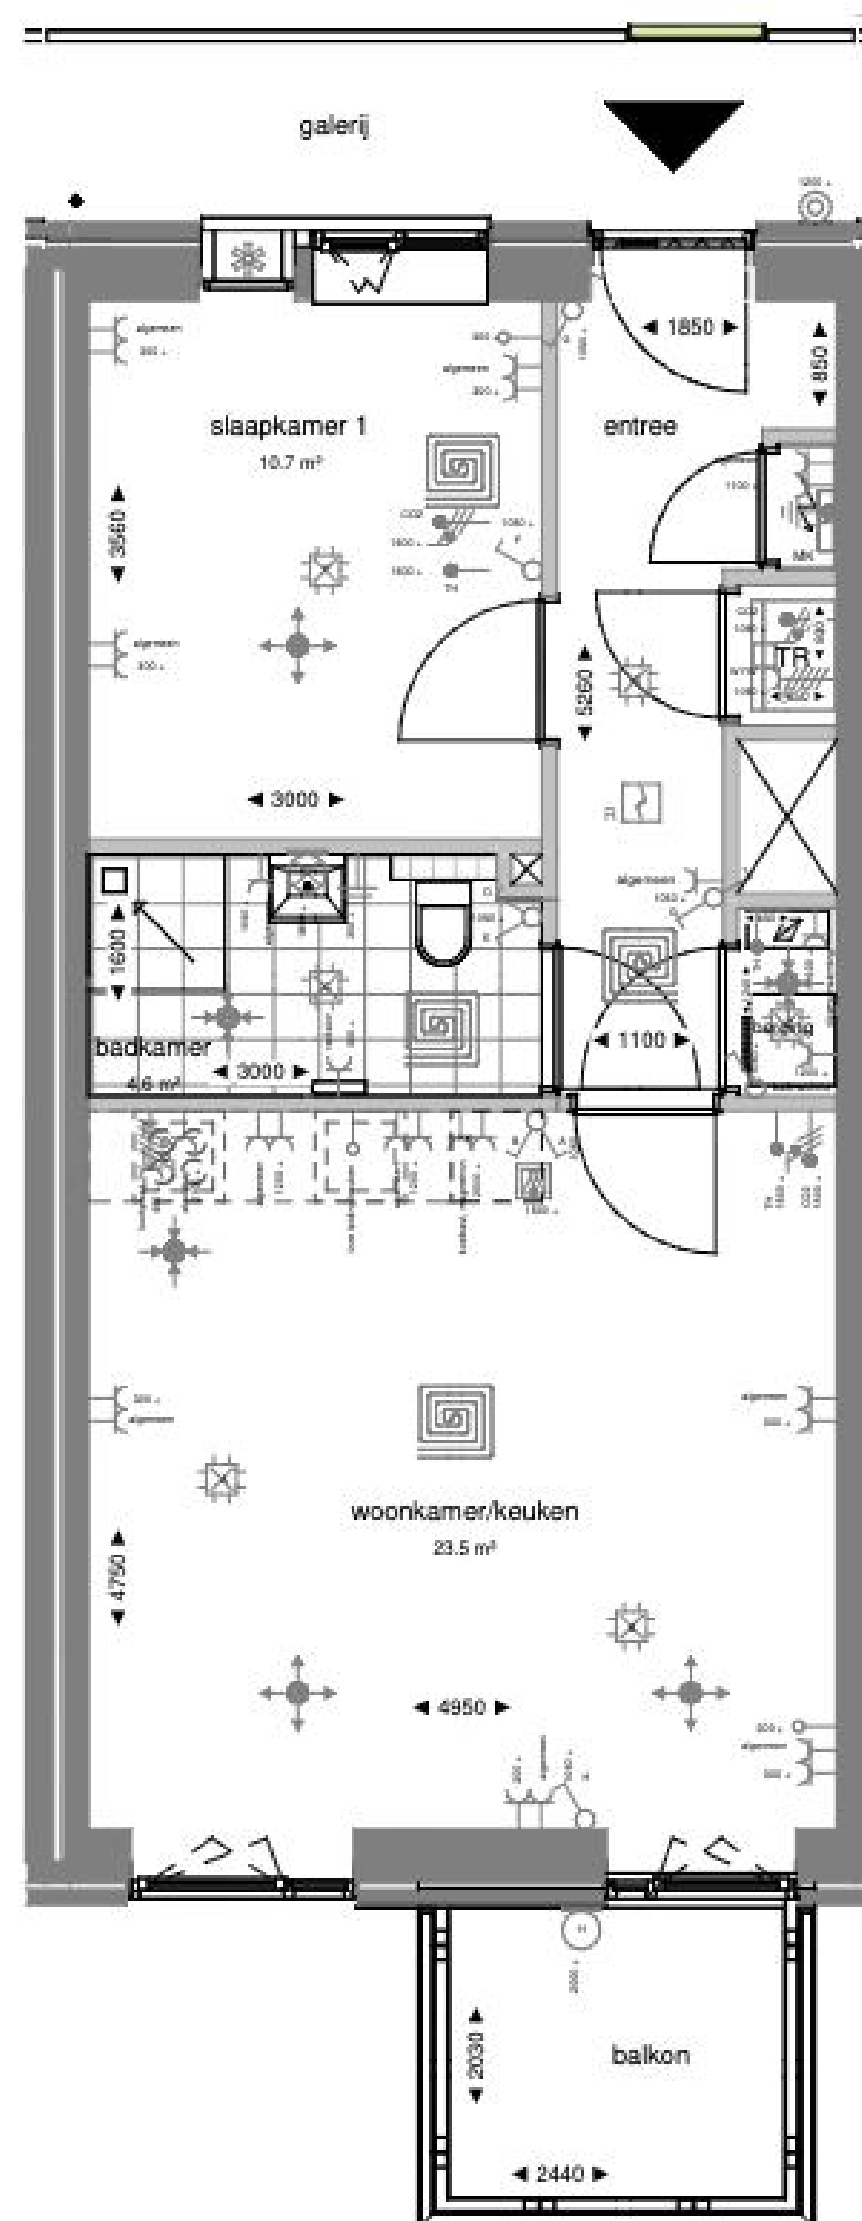

Zuidgevel

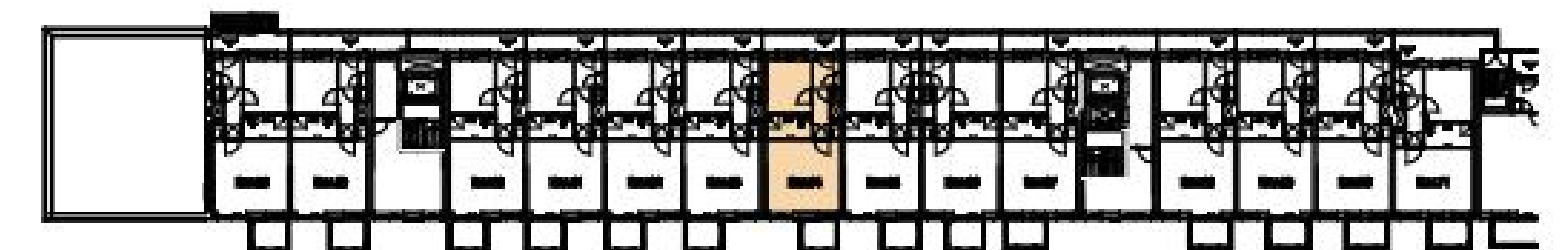

4e verdieping


ELEKTRISCHE INSTALLATIE:

	Schakelaar, enkelpolig		Intercom binnenpost
	Schakelaar, wissel		Loze leiding (met controledraad)
	Schakelaar, serie		Ventilatieozet - inblaas (locatie indicatief)
	Centraaldoos/aansluitpunt ten behoeve van verlichting		Ventilatieozet - afzuig (locatie indicatief)
	rookmelder		meterkast
	Aansluitpunt tbv wandlamp (excl. armatuur)		afleverset, met eronder vloerverwarmingverdelers
	Buitenverlichting, tpv balkon, terras en galerij incl armatuur. tpv galerij op schemerschakelin		douchehoek
	deurbel		opstelplaats wasmachine
	Contactdoos 1-voudig		opstelplaats kooktoestel
	Contactdoos 2-voudig		betontegels - terras
	CO2 sensor		geluidwerend ventilatioerooster
	Kookgroep: Perilex contactdoos		wtw unit
	Ventilatie: Perilex contactdoos		schacht / sparingszone
	Th Thermostaat (1.500+vi)		hwa
	Aansluitpunten aarding zoals omschreven in de tekening		aanduiding woningentree
	Vloerverwarming		


SPOT24
LIVE - CONNECT - ENJOY

project
Spot24 - Plaza
eindatsoel
BOUWNUMMER 64

schaal
1:50
datum
07.09.2026
tek. nr.
DO64

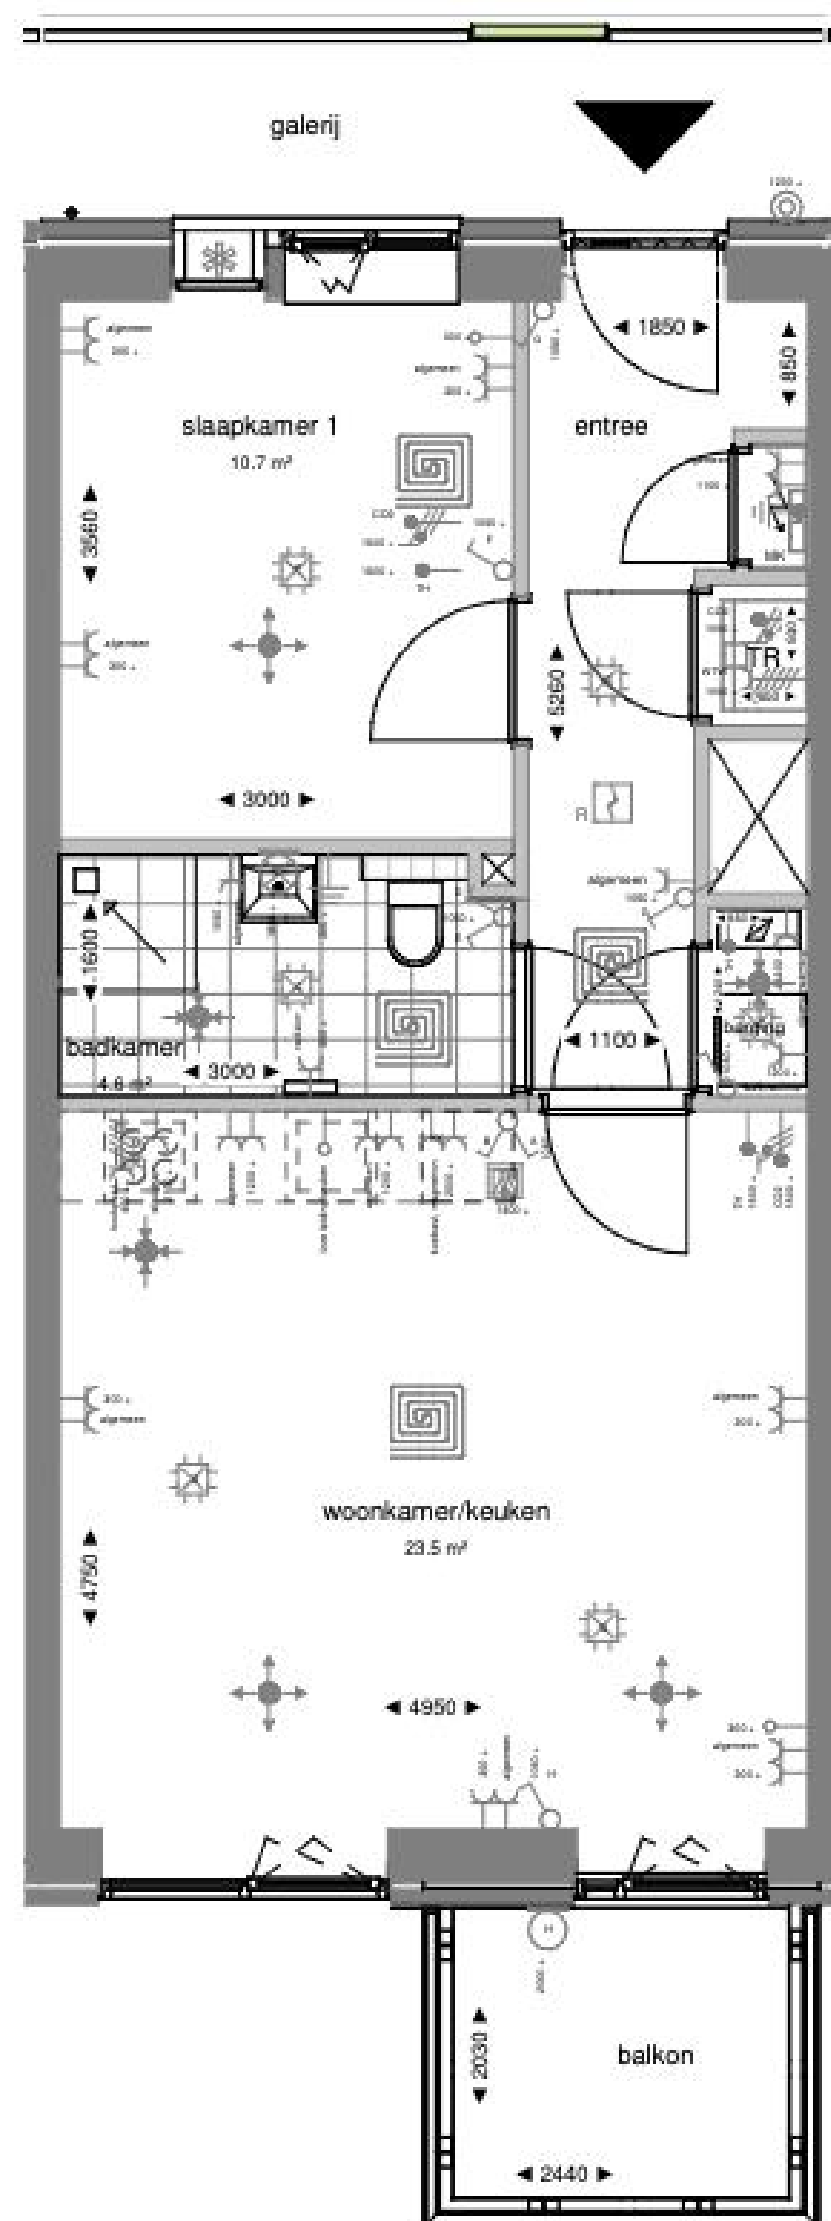

Zuidgevel

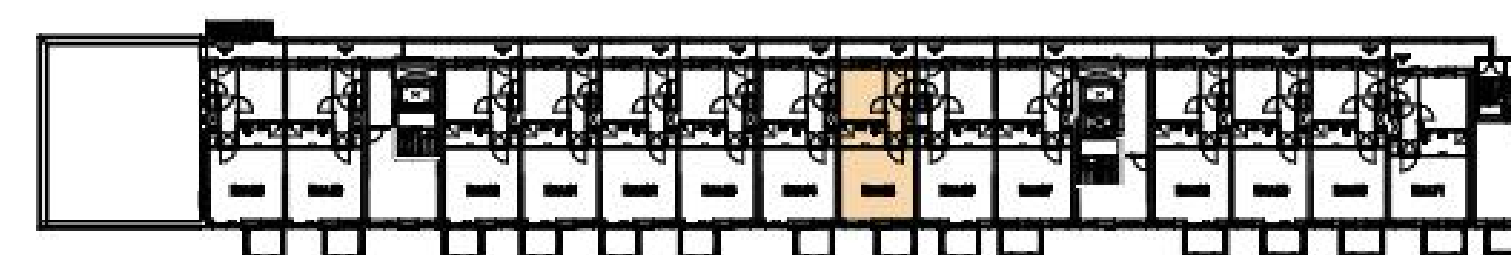

4e verdieping


ELEKTRISCHE INSTALLATIE:

	Schakelaar, enkelpolig		Intercom binnenpost
	Schakelaar, wissel		Loze leiding (met controledraad)
	Schakelaar, serie		Ventilatiesozet - inblaas (locatie indicatief)
	Centraaldoos/aansluitpunt ten behoeve van verlichting		Ventilatiesozet - afzuig (locatie indicatief)
	rookmelder		meterkast
	Aansluitpunt tbv wandlamp (excl. armatuur)		afleverset, met eronder vloerverwarmingverdelers
	Buitenverlichting, tpv balkon, terras en galerij incl armatuur. tpv galerij op schemerschakelin		douchehoek
	deurbel		opstelplaats wasmachine
	Contactdoos 1-voudig		opstelplaats kooktoestel
	Contactdoos 2-voudig		betontegels - terras
	CO2 sensor		geluidwerend ventilatioerooster
	Kookgroep: Perilex contactdoos		wtw unit
	Ventilatie: Perilex contactdoos		schacht / sparingszone
	Th Thermostaat (1.500+vi)		hwa
	Aansluitpunten aarding zoals omschreven in de tekening		aanduiding woningentree
	Vloerverwarming		

SPOT24
LIVE - CONNECT - ENJOY

project
Spot24 - Plaza
eindatsoel
BOUWNUMMER 65


schaal
1:50
datum
07.09.2026
tek. nr.
DO 65

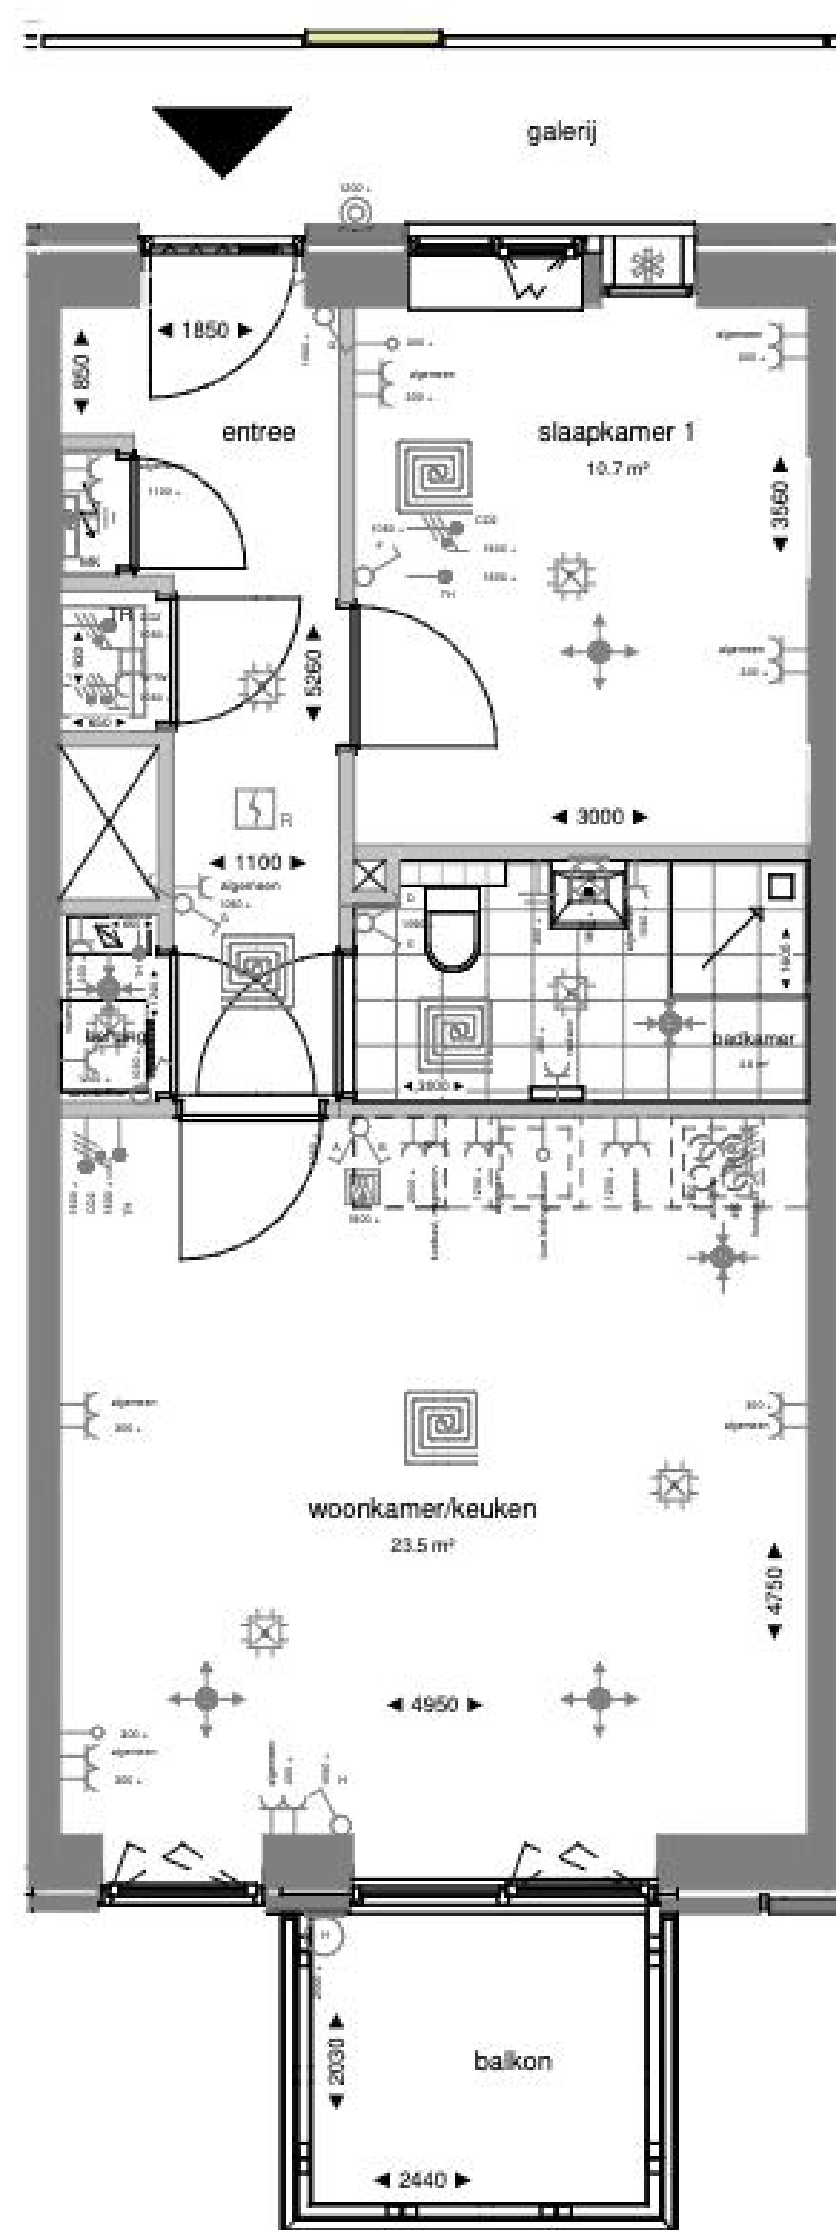


Plattegrond Bnr.66



Alle maten zijn ca maten

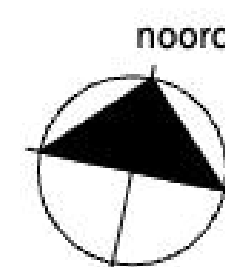

Zuidgevel

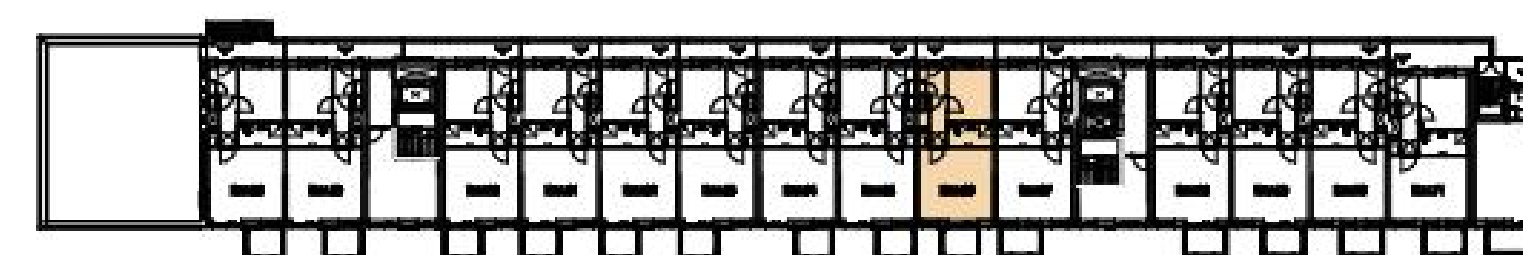

4e verdieping

ELEKTRISCHE INSTALLATIE:

	Schakelaar, enkelpolig		Intercom binnenpost
	Schakelaar, wissel		Loze leiding (met controledraad)
	Schakelaar, serie		Ventilatieozet - inblaas (locatie indicatief)
	Centraaldoos/aansluitpunt ten behoeve van verlichting		Ventilatieozet - afzuig (locatie indicatief)
	rookmelder		meterkast
	Aansluitpunt tbv wandlamp (excl. armatuur)		afleverset, met eronder vloerverwarmingverdelers
	Buitenverlichting, tpv balkon, terras en galerij incl armatuur. tpv galerij op schemerschakelin		douchehoek
	deurbel		opstelplaats wasmachine
	Contactdoos 1-voudig		opstelplaats kooktoestel
	Contactdoos 2-voudig		betontegels - terras
	CO2 sensor		geluidwerend ventilatierooster
	Kookgroep: Perilex contactdoos		wtw unit
	Ventilatie: Perilex contactdoos		schacht / sparingszone
	Th Thermostaat (1.500+vi)		hwa
	Aansluitpunten aarding zoals omschreven in de tekening		aanduiding woningentree
	Vloerverwarming		

SPOT24
LIVE • CONNECT • ENJOY


project
Spot24 - Plaza
eindatsoel
BOUWNUMMER 66

schaal
1:50
datum
07.09.2026
tek. nr.
DO 66


Plattegrond Bnr.67



Alle maten zijn ca maten

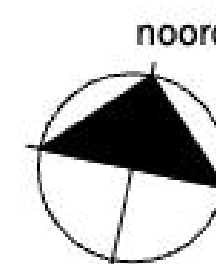

Zuidgevel

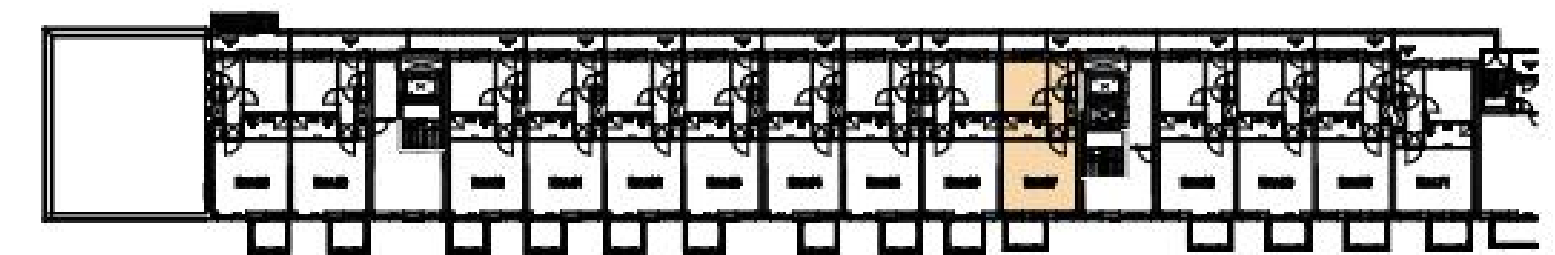

4e verdieping


ELEKTRISCHE INSTALLATIE:			
	Schakelaar, enkelpolig		Intercom binnenpost
	Schakelaar, wissel		Loze leiding (met controledraad)
	Schakelaar, serie		Ventilatieozet - inblaas (locatie indicatief)
	Centraaldoos/aansluitpunt ten behoeve van verlichting		Ventilatieozet - afzuig (locatie indicatief)
	rookmelder		meterkast
	Aansluitpunt tbv wandlamp (excl. armatuur)		afleverset, met eronder vloerverwarmingverdeler
	Buitenverlichting, tpv balkon, terras en galerij incl armatuur, tpv galerij op schemerschakelin		douchehoek
	deurbel		opstelplaats wasmachine
	Contactdoos 1-voudig		opstelplaats kooktoestel
	Contactdoos 2-voudig		betontegels - terras
	CO2 sensor		geluidwerend ventilatierooster
	Kookgroep: Perilex contactdoos		wtw unit
	Ventilatie: Perilex contactdoos		schacht / sparingszone
	Th Thermostaat (1.500+vi)		hwa
	Aansluitpunten aarding zoals omschreven in de tekening		aanduiding woningentree
	Vloerverwarming		




project
Spot24 - Plaza

ontwerper
BOUWNUMMER 67

schaal 1:50
 formaat A2
 datum 07.09.2026
 tek. nr. **DO67**

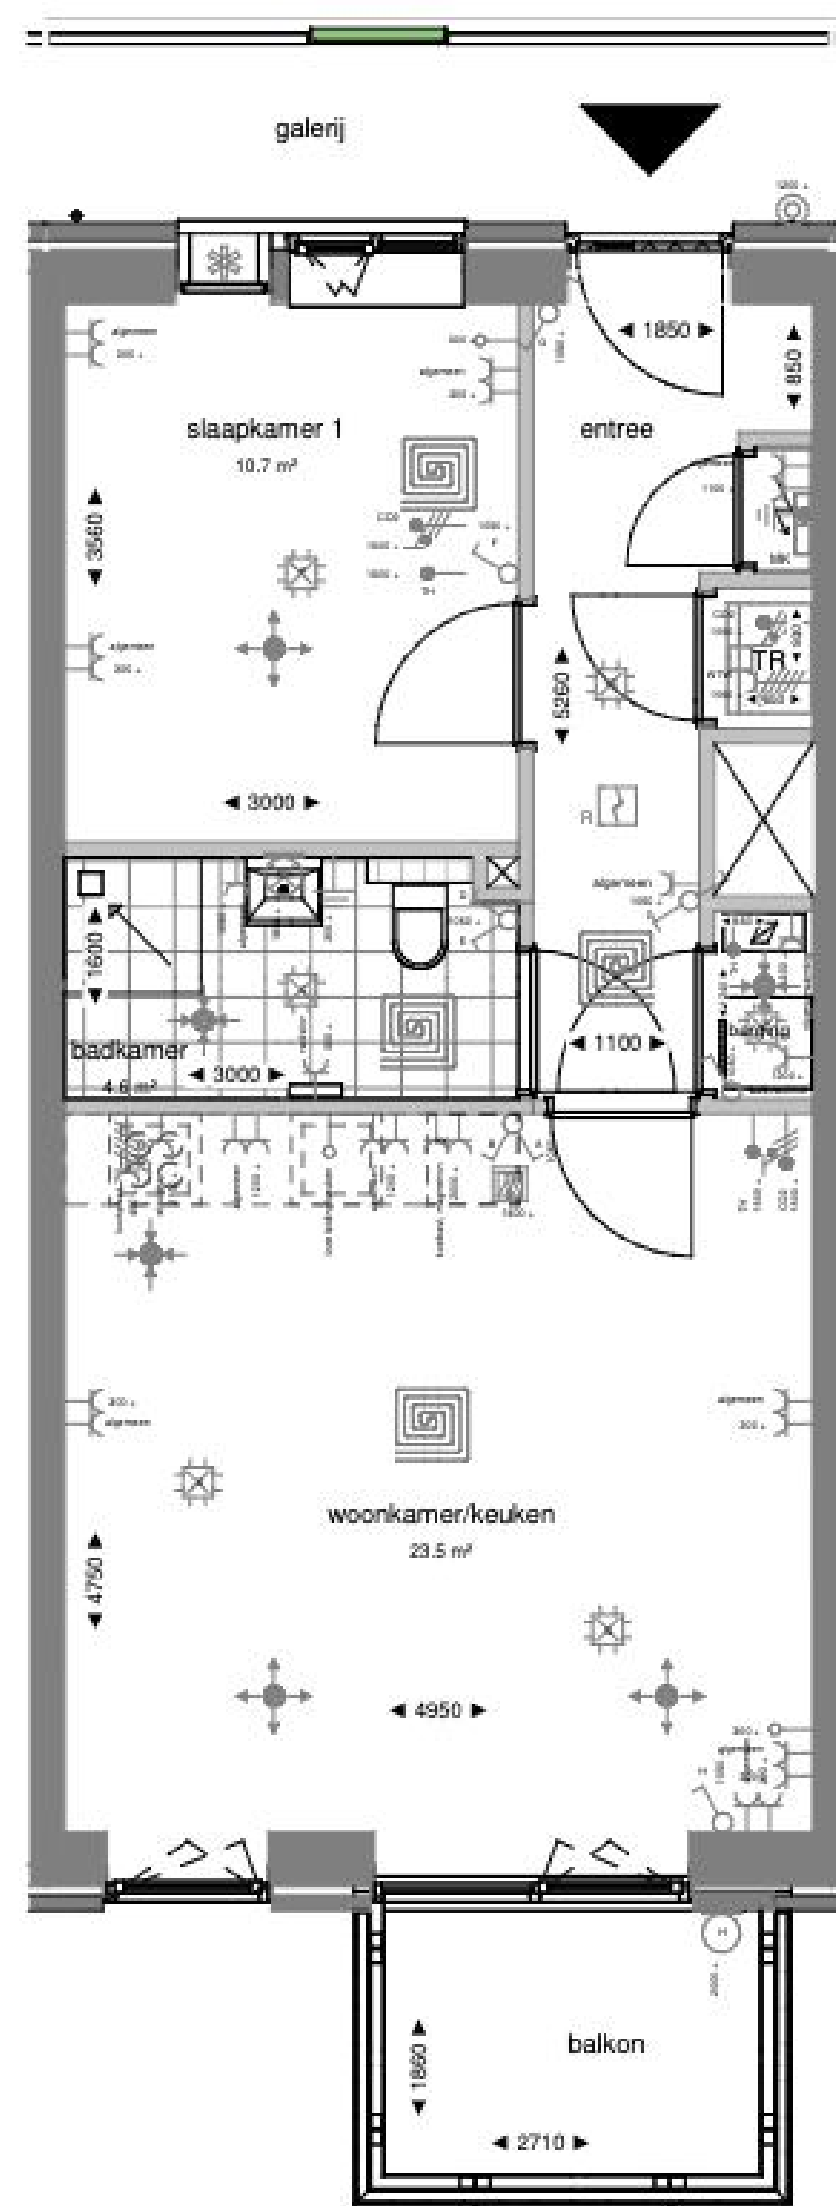

Zuidgevel

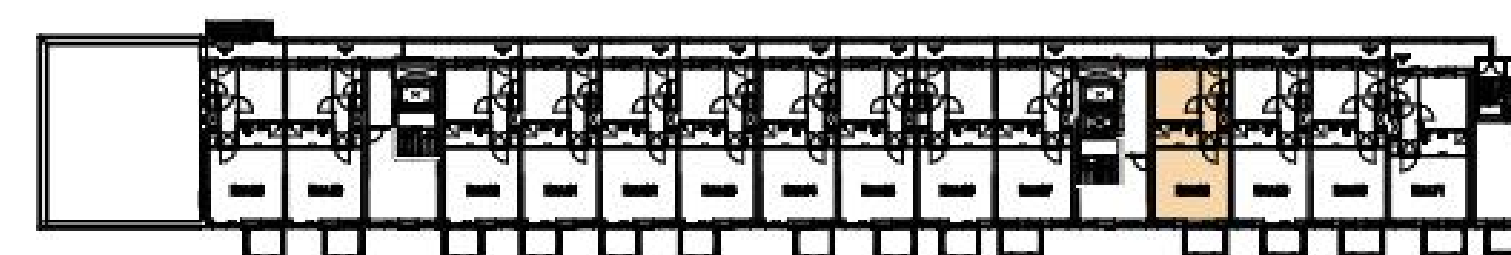

4e verdieping


ELEKTRISCHE INSTALLATIE:

	Schakelaar, enkelpolig		Intercom binnenpost
	Schakelaar, wissel		Loze leiding (met controledraad)
	Schakelaar, serie		Ventilatieozet - inblaas (locatie indicatief)
	Centraaldoos/aansluitpunt ten behoeve van verlichting		Ventilatieozet - afzuig (locatie indicatief)
	rookmelder		meterkast
	Aansluitpunt tbv wandlamp (excl. armatuur)		afleverset, met eronder vloerverwarmingverdelers
	Buitenverlichting, tpv balkon, terras en galerij incl armatuur. tpv galerij op schemerschakelin		douchehoek
	deurbel		opstelplaats wasmachine
	Contactdoos 1-voudig		opstelplaats kooktoestel
	Contactdoos 2-voudig		betontegels - terras
	CO2 sensor		geluidwerend ventilatierooster
	Kookgroep: Perilex contactdoos		wtw unit
	Ventilatie: Perilex contactdoos		schacht / sparingszone
	Thermostaat (1.500+vi)		hwa
	Aansluitpunten aarding zoals omschreven in de tekening		aanduiding woningentree
	Vloerverwarming		

Plattegrond Bnr.68




Alle maten zijn ca maten

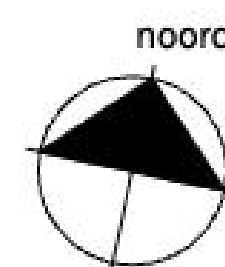


SPOT24
LIVE • CONNECT • ENJOY

project
Spot24 - Plaza
eindatsoel
BOUWNUMMER 68

schaal
1:50
datum
07.09.2026
tek. nr.
DO 68

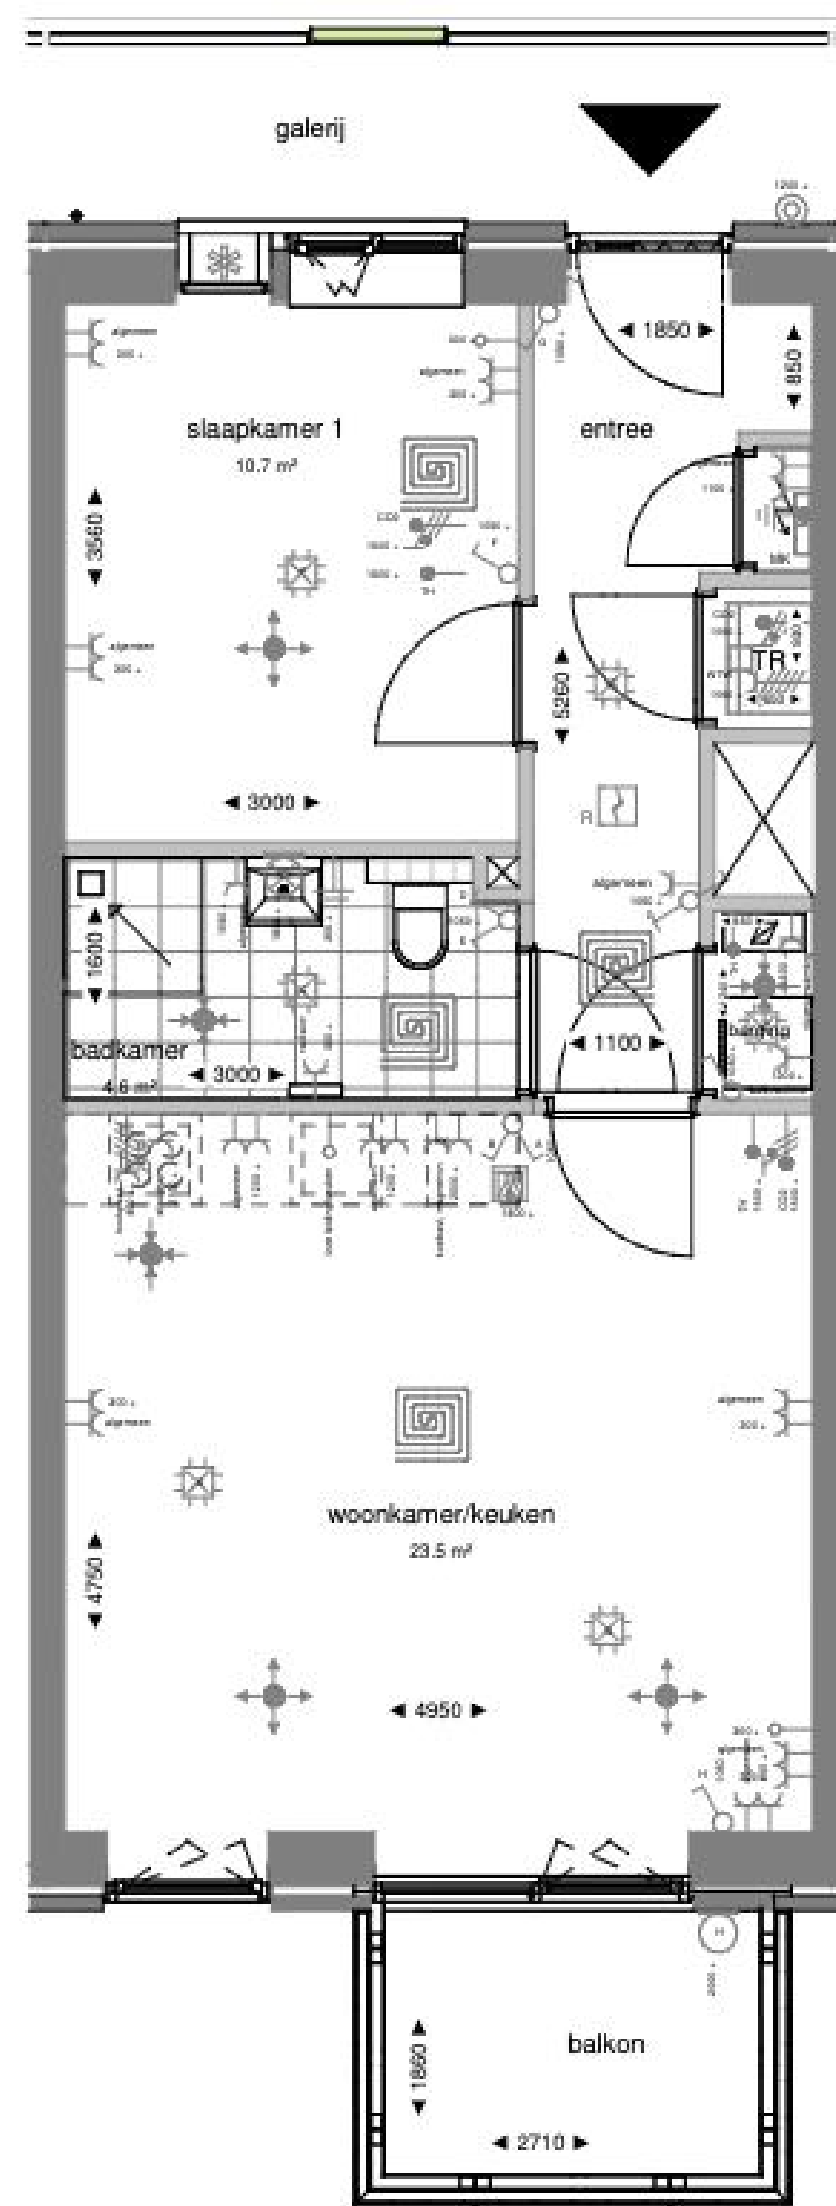

Zuidgevel

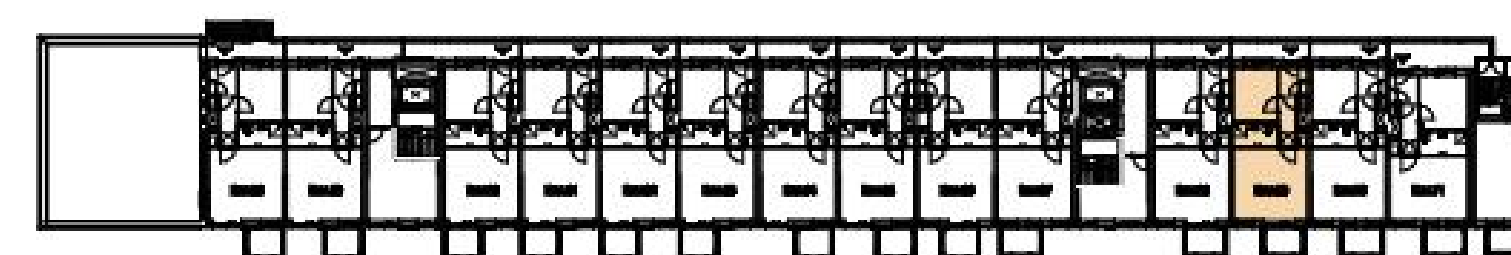

4e verdieping


ELEKTRISCHE INSTALLATIE:

	Schakelaar, enkelpolig		Intercom binnenpost
	Schakelaar, wissel		Loze leiding (met controledraad)
	Schakelaar, serie		Ventilatiesozet - inblaas (locatie indicatief)
	Centraaldoos/aansluitpunt ten behoeve van verlichting		Ventilatiesozet - afzuig (locatie indicatief)
	rookmelder		meterkast
	Aansluitpunt tbv wandlamp (excl. armatuur)		afleverset, met eronder vloerverwarmingverdelers
	Buitenverlichting, tpv balkon, terras en galerij incl armatuur. tpv galerij op schemerschakelin		douchehoek
	deurbel		opstelplaats wasmachine
	Contactdoos 1-voudig		opstelplaats kooktoestel
	Contactdoos 2-voudig		betontegels - terras
	CO2 sensor		geluidwerend ventilatierooster
	Kookgroep: Perilex contactdoos		wtw unit
	Ventilatie: Perilex contactdoos		schacht / sparingszone
	Thermostaat (1.500+vi)		hwa
	Aansluitpunten aarding zoals omschreven in de tekening		aanduiding woningentree
	Vloerverwarming		

Plattegrond Bnr.69




Alle maten zijn ca maten

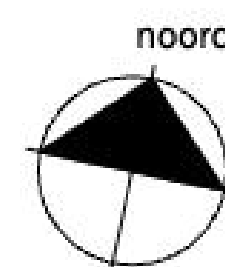


SPOT24
LIVE - CONNECT - ENJOY

project
Spot24 - Plaza
eindatsoel
BOUWNUMMER 69


schaal
1:50
datum
07.09.2026
tek. nr.
DO 69

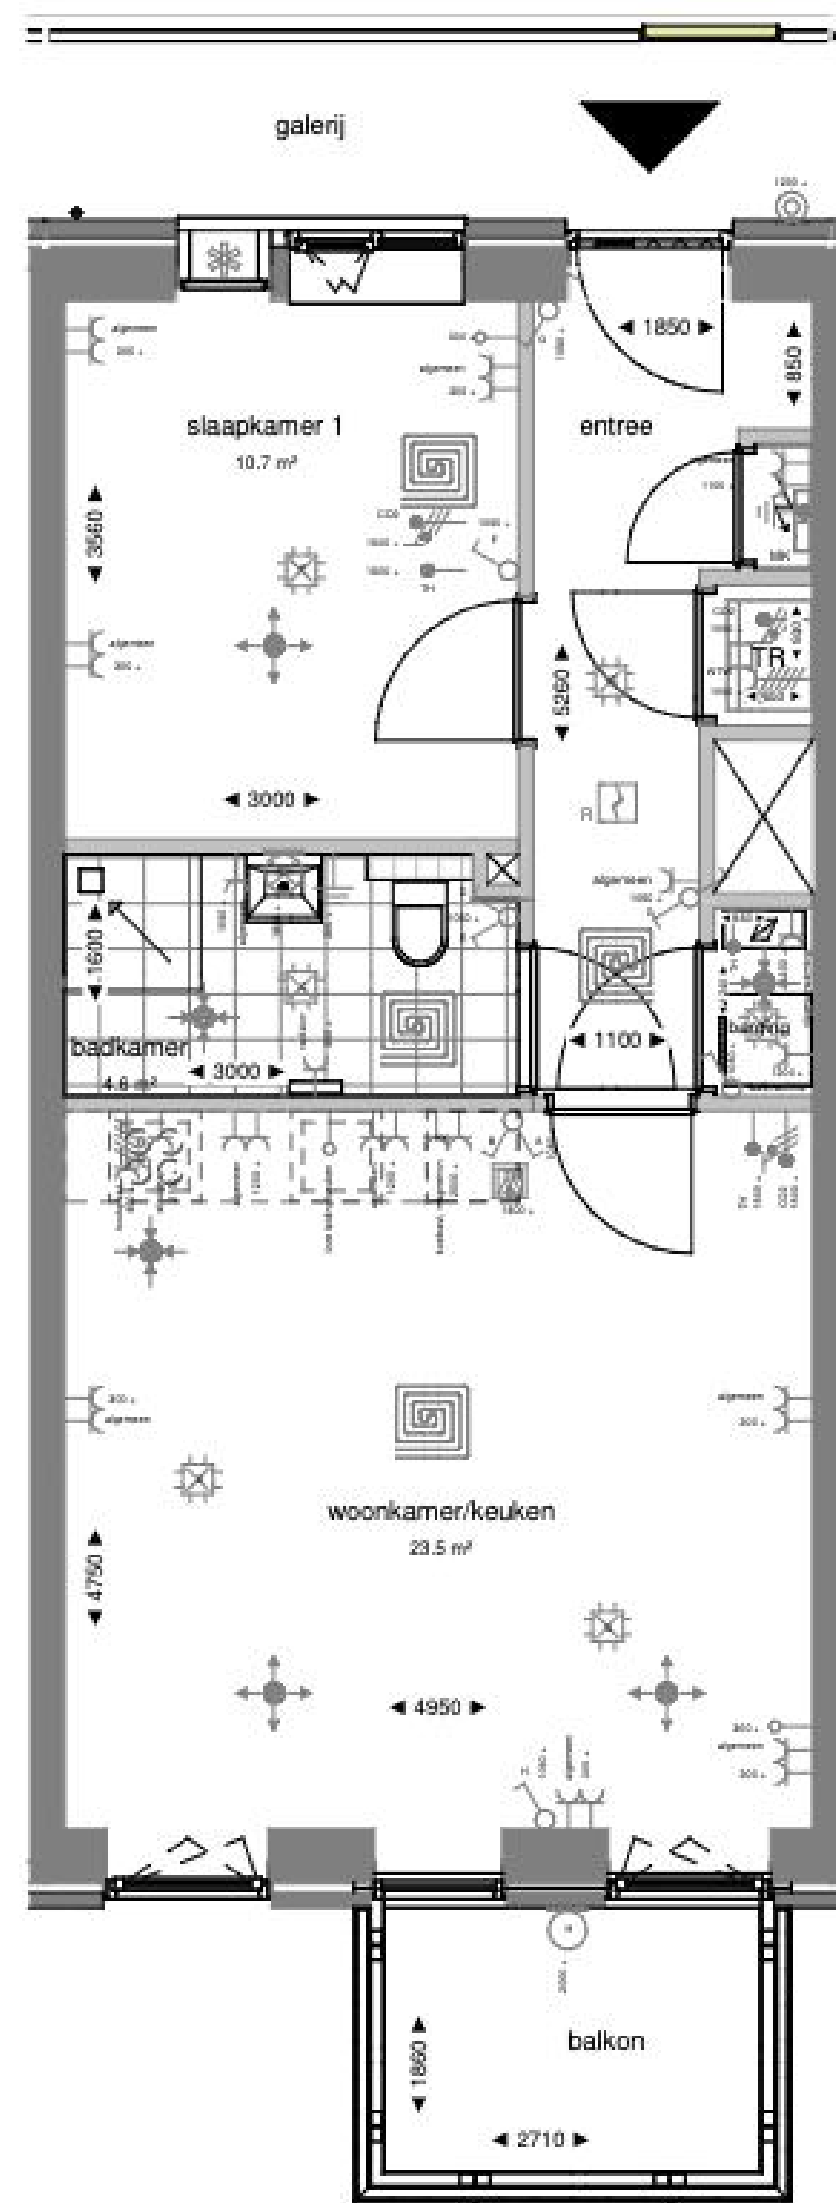

Plattegrond Bnr.70

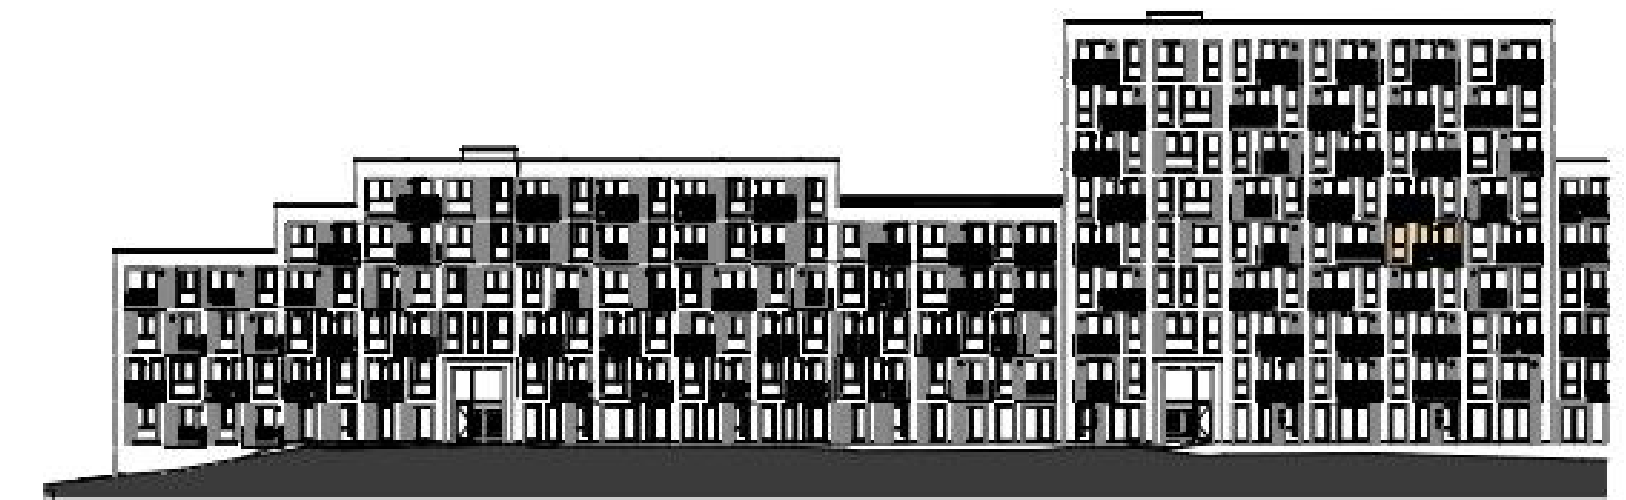

Zuidgevel

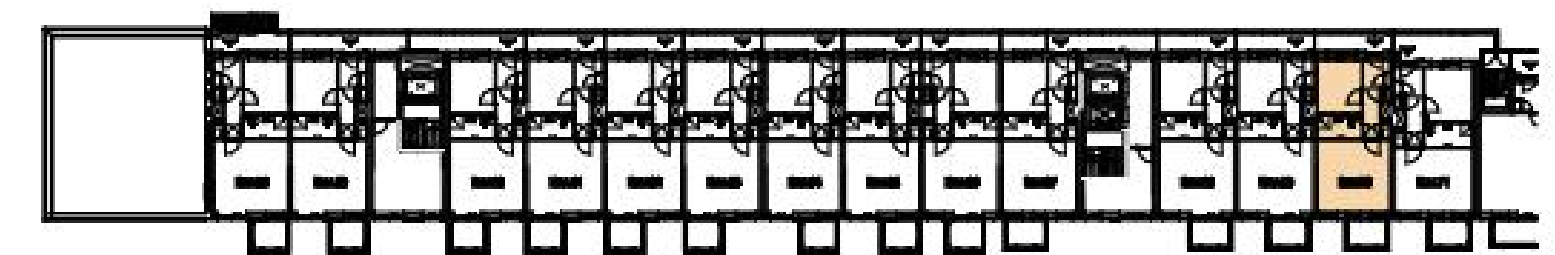

4e verdieping


ELEKTRISCHE INSTALLATIE:

	Schakelaar, enkelpolig		Intercom binnenpost
	Schakelaar, wissel		Loze leiding (met controledraad)
	Schakelaar, serie		Ventilatieozet - inblaas (locatie indicatief)
	Centraaldoos/aansluitpunt ten behoeve van verlichting		Ventilatieozet - afzuig (locatie indicatief)
	rookmelder		meterkast
	Aansluitpunt tbv wandlamp (excl. armatuur)		afleverset, met eronder vloerverwarmingverdelers
	Buitenverlichting, tpv balkon, terras en galerij incl armatuur. tpv galerij op schemerschakelin		douchehoek
	deurbel		opstelplaats wasmachine
	Contactdoos 1-voudig		opstelplaats kooktoestel
	Contactdoos 2-voudig		betontegels - terras
	CO2 sensor		geluidwerend ventilatiooster
	Kookgroep: Perilex contactdoos		wtw unit
	Ventilatie: Perilex contactdoos		schacht / sparingszone
	Thermostaat (1.500+vi)		hwa
	Aansluitpunten aarding zoals omschreven in de tekening		aanduiding woningentree
	Vloerverwarming		


SPOT24
LIVE • CONNECT • ENJOY

project
Spot24 - Plaza
eindatsoel
BOUWNUMMER 70

schaal
1:50
datum
07.09.2026
tek. nr.
DO 70

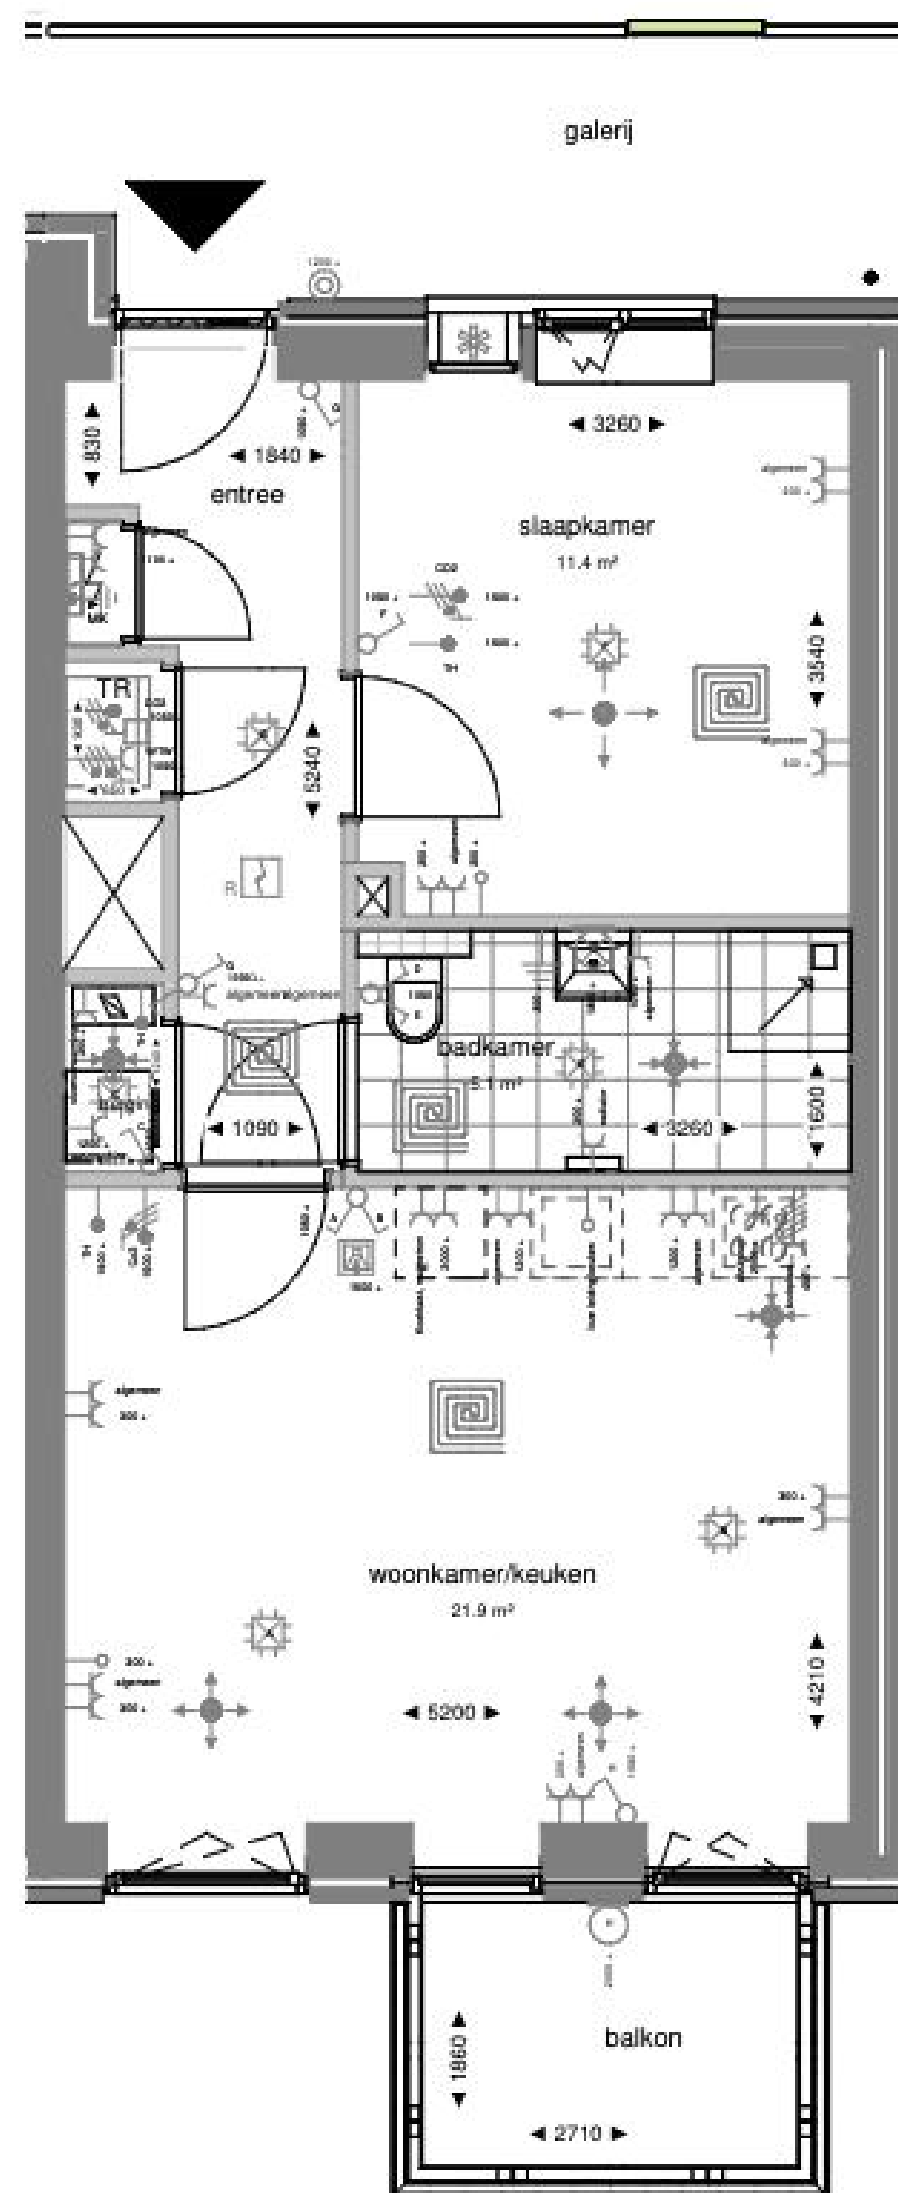

Zuidgevel

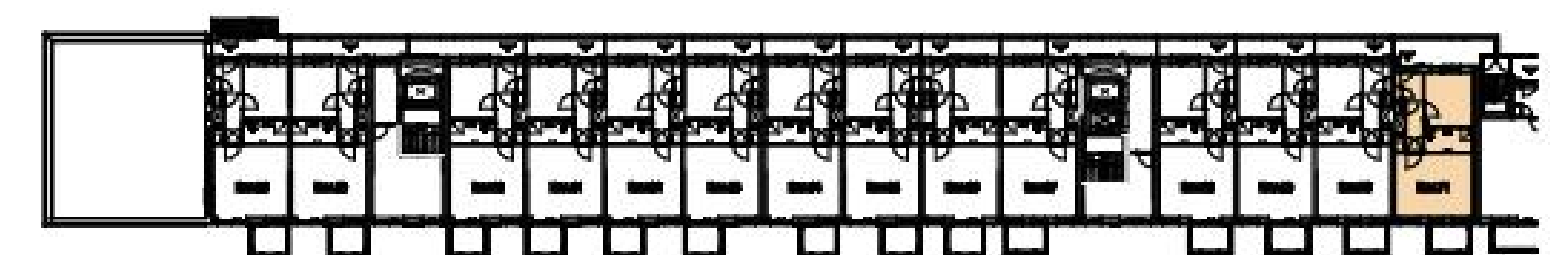


4e verdieping

ELEKTRISCHE INSTALLATIE:			
	Schakelaar, enkelpolig		Intercom binnenpost
	Schakelaar, wissel		Loze leiding (met controledraad)
	Schakelaar, serie		Ventilatieozet - inblaas (locatie indicatief)
	Centraaldoos/aansluitpunt ten behoeve van verlichting		Ventilatieozet - afzuig (locatie indicatief)
	rookmelder		meterkast
	Aansluitpunt tbv wandlamp (excl. armatuur)		afleverset, met eronder vloerverwarmingverdelers
	Buitenverlichting, tpv balkon, terras en galerij incl armatuur. tpv galerij op schemerschakelin		douchehoek
	deurbel		opstelplaats wasmachine
	Contactdoos 1-voudig		opstelplaats kooktoestel
	Contactdoos 2-voudig		betontegels - terras
	CO2 sensor		geluidwerend ventilatioerooster
	Kookgroep: Perilex contactdoos		wtw unit
	Ventilatie: Perilex contactdoos		schacht / sparingszone
	Th Thermostaat (1.500+vi)		hwa
	Aansluitpunten aarding zoals omschreven in de tekening		aanduiding woningentree
	Vloerverwarming		

Plattegrond Bnr.71




Alle maten zijn ca maten

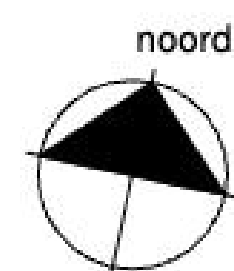


project
Spot24 - Plaza
ondersaet
BOUWNUMMER 71

schaal
1:50
datum
07.09.2026
tek. nr.
DO71

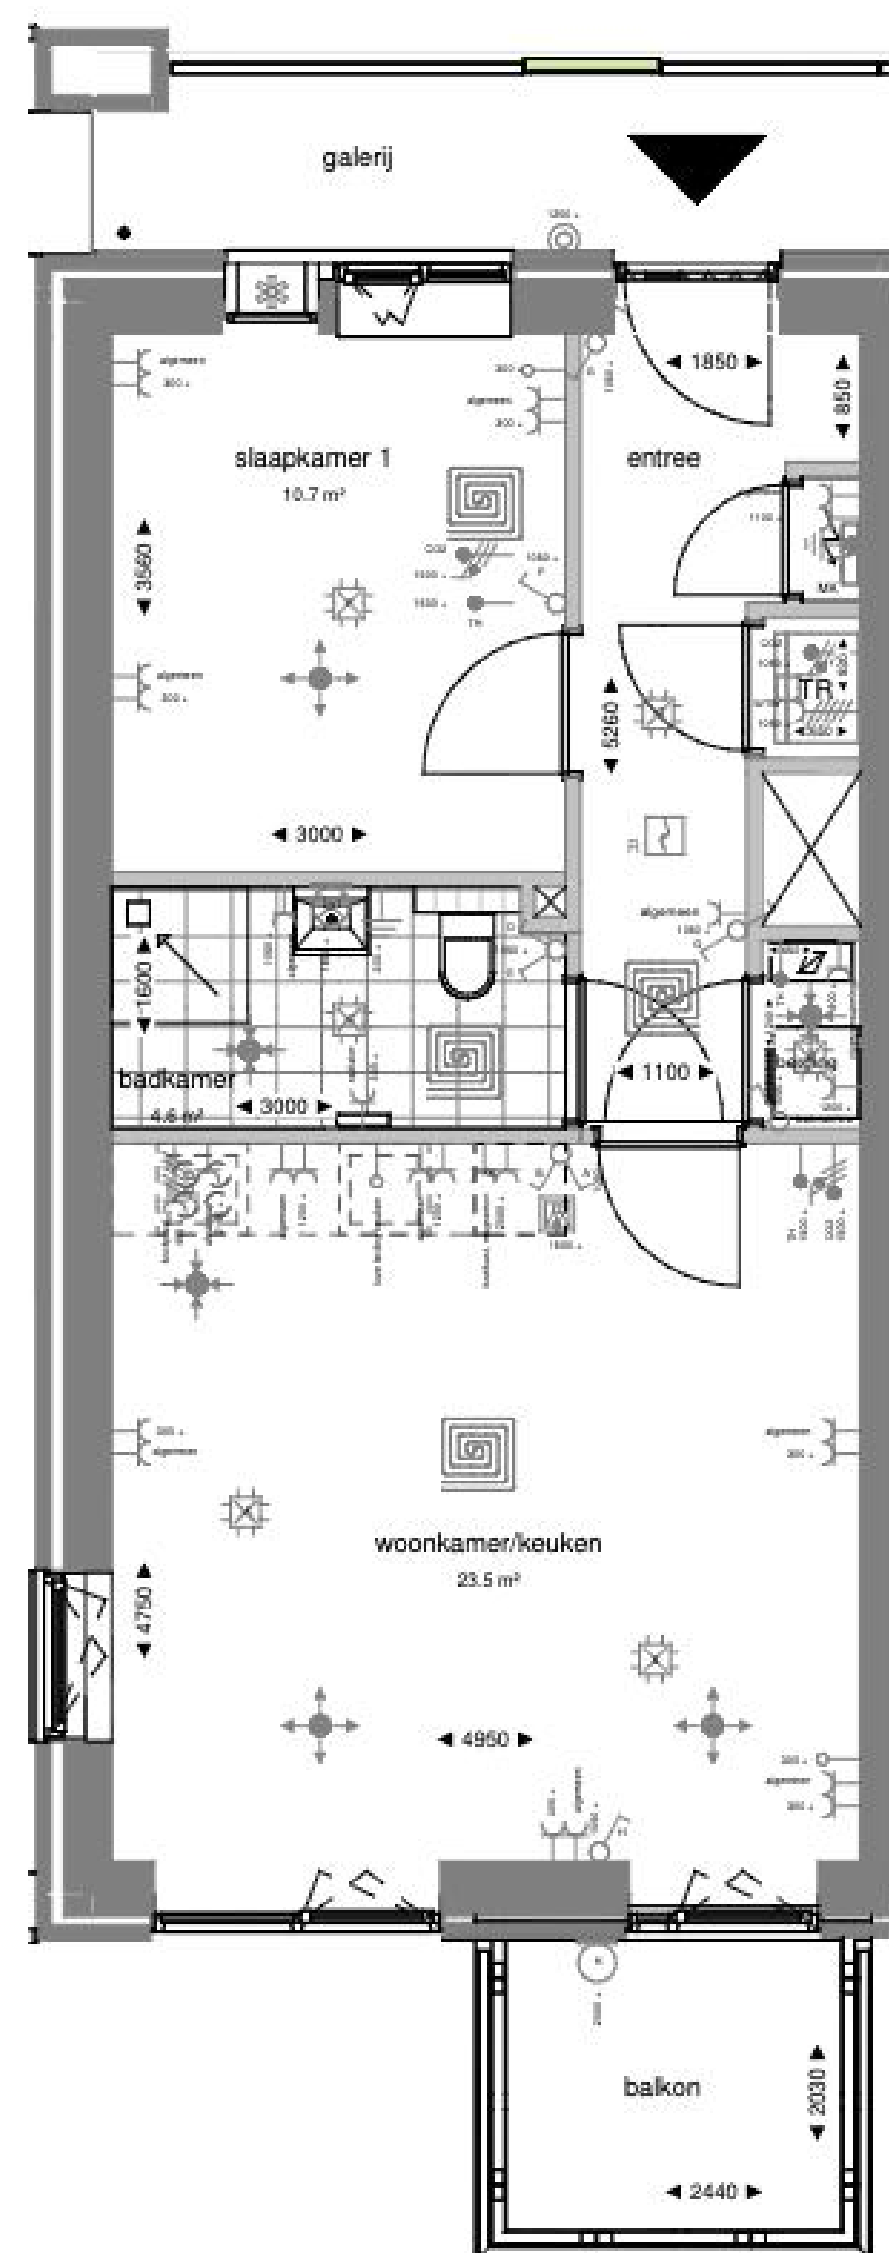

Zuidgevel

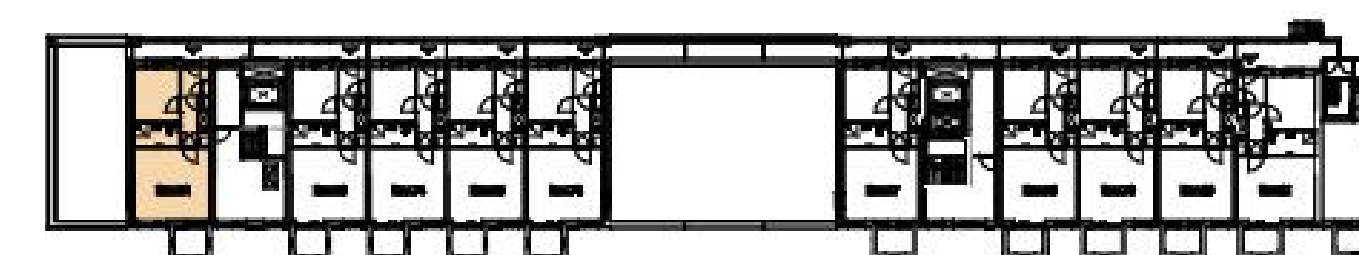


5e verdieping

Plattegrond Bnr.72

0 1 2 3 4 5m.

Alle maten zijn ca maten

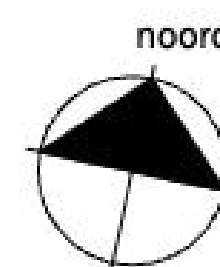


ELEKTRISCHE INSTALLATIE:

	Schakelaar, enkelpolig		Intercom binnenpost
	Schakelaar, wissel		Loze leiding (met controledraad)
	Schakelaar, serie		Ventilatieozet - inblaas (locatie indicatief)
	Centraaldoos/aansluitpunt ten behoeve van verlichting		Ventilatieozet - afzuig (locatie indicatief)
	rookmelder		meterkast
	Aansluitpunt tbv wandlamp (excl. armatuur)		afleverset, met eronder vloerverwarmingverdelers
	Buitenverlichting, tpv balkon, terras en galerij incl armatuur. tpv galerij op schemerschakelin		douchehoek
	deurbel		opstelplaats wasmachine
	Contactdoos 1-voudig		opstelplaats kooktoestel
	Contactdoos 2-voudig		betontegels - terras
	CO2 sensor		geluidwerend ventilatierooster
	Kookgroep: Perilex contactdoos		wtw unit
	Ventilatie: Perilex contactdoos		schacht / sparingszone
	Thermostaat (1.500+vi)		hwa
	Aansluitpunten aarding zoals omschreven in de tekening		aanduiding woningentree
	Vloerverwarming		


SPOT24
LIVE • CONNECT • ENJOY

project
Spot24 - Plaza
eindatsoel
BOUWNUMMER 72

schaal
1:50
datum
07.09.2026
tek. nr.
DO72

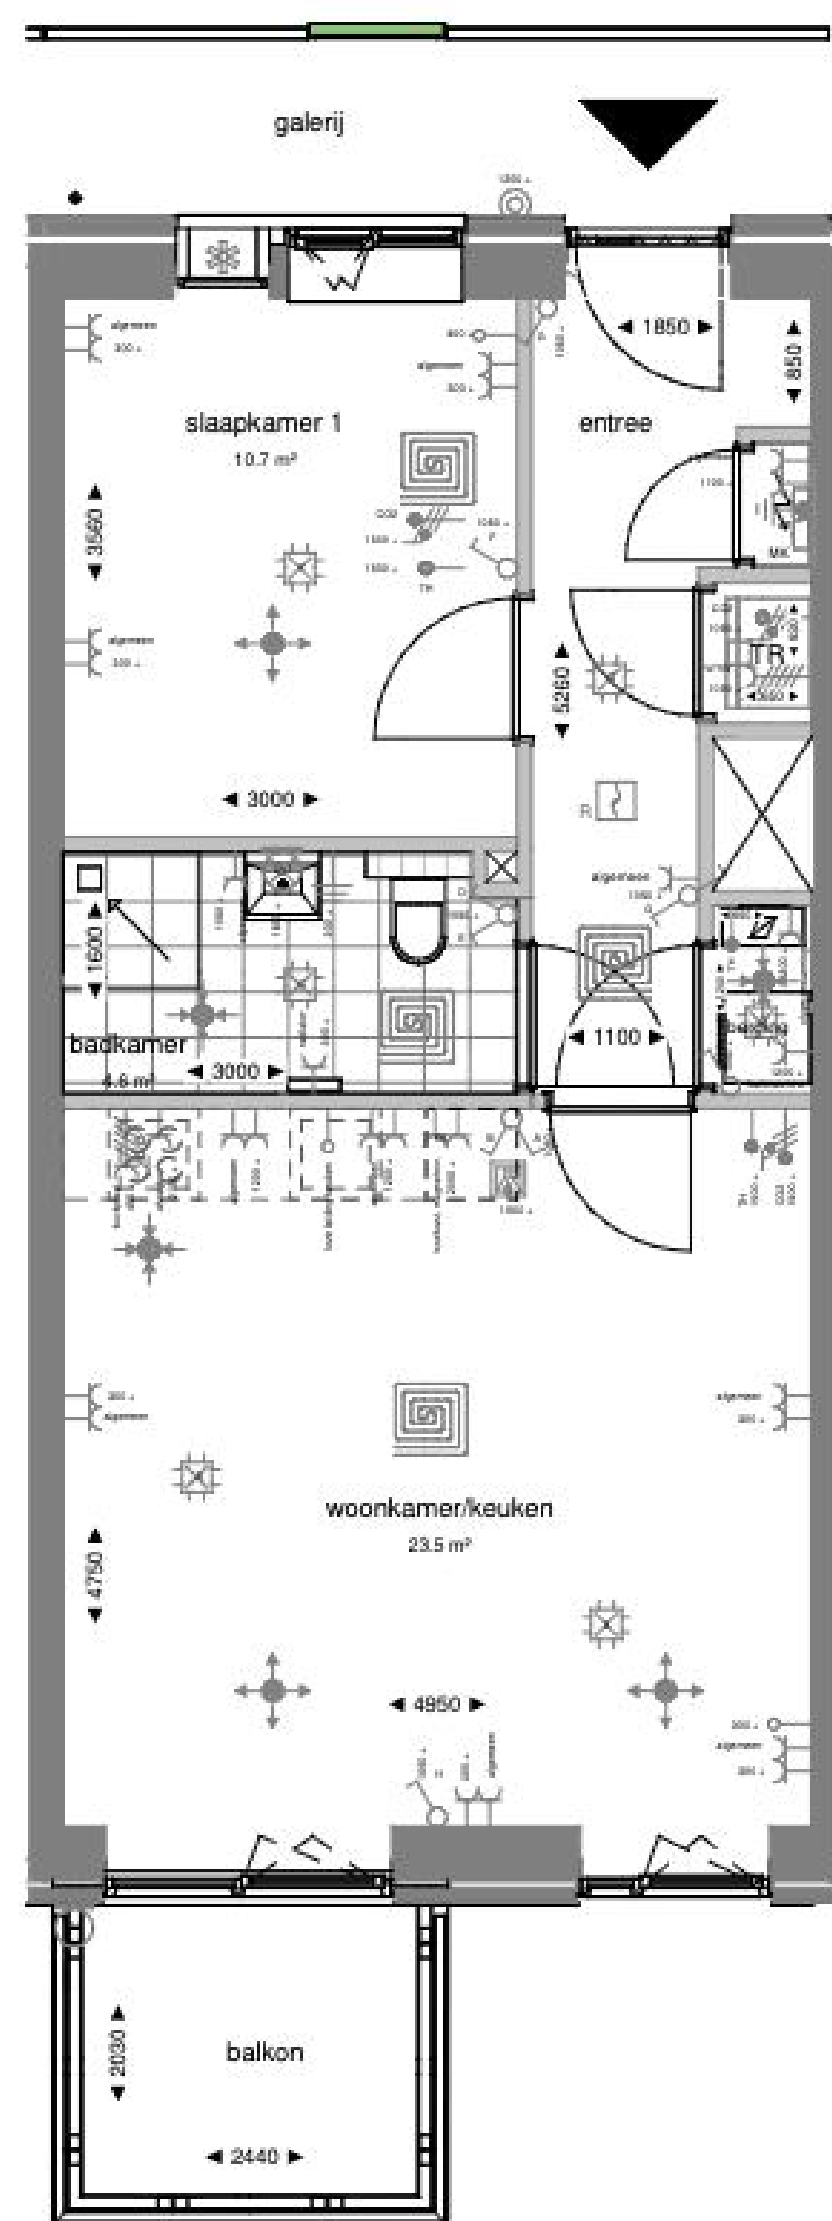

Zuidgevel

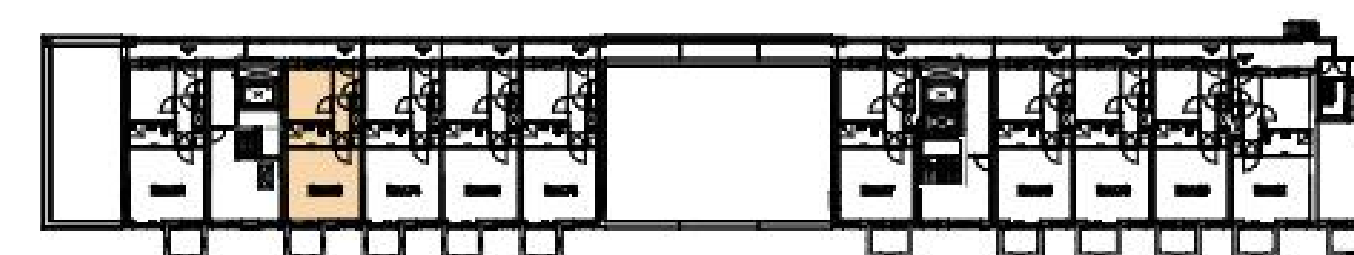


5e verdieping

Plattegrond Bnr.73



Alle maten zijn ca maten

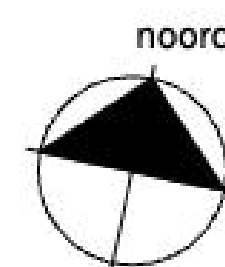


ELEKTRISCHE INSTALLATIE:

	Schakelaar, enkelpolig		Intercom binnenpost
	Schakelaar, wissel		Loze leiding (met controledraad)
	Schakelaar, serie		Ventilatieozet - inblaas (locatie indicatief)
	Centraaldoos/aansluitpunt ten behoeve van verlichting		Ventilatieozet - afzuig (locatie indicatief)
	rookmelder		meterkast
	Aansluitpunt tbv wandlamp (excl. armatuur)		afleverset, met eronder vloerverwarmingverdelers
	Buitenverlichting, tpv balkon, terras en galerij incl armatuur. tpv galerij op schemerschakelin		douchehoek
	deurbel		opstelplaats wasmachine
	Contactdoos 1-voudig		opstelplaats kooktoestel
	Contactdoos 2-voudig		betontegels - terras
	CO2 sensor		geluidwerend ventilatierooster
	Kookgroep: Perilex contactdoos		wtw unit
	Ventilatie: Perilex contactdoos		schacht / sparingszone
	Thermostaat (1.500+V)		hwa
	Aansluitpunten aarding zoals omschreven in de tekening		aanduiding woningentree
	Vloerverwarming		


SPOT24
LIVE - CONNECT - ENJOY

project
Spot24 - Plaza
datum
07.09.2026
ontwerp
BOUWNUMMER 73

schaal
1:50
formaat
A2
tek. nr.
DO73

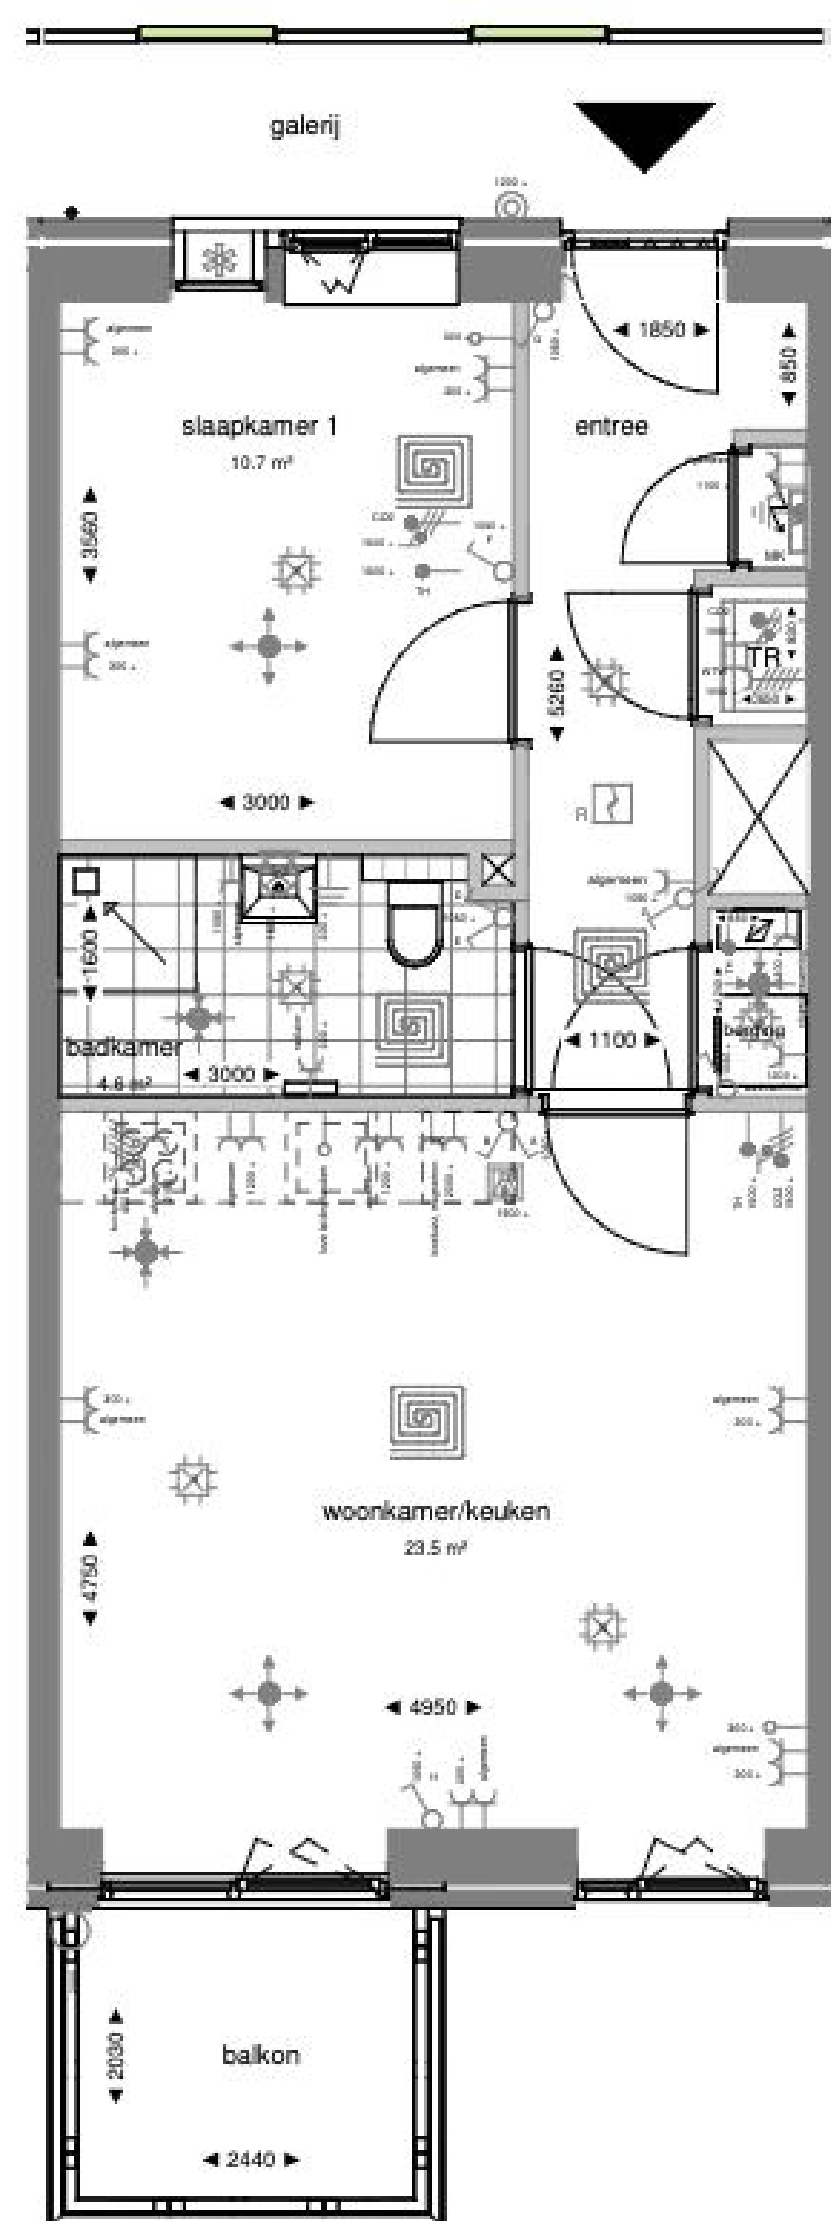

Zuidgevel

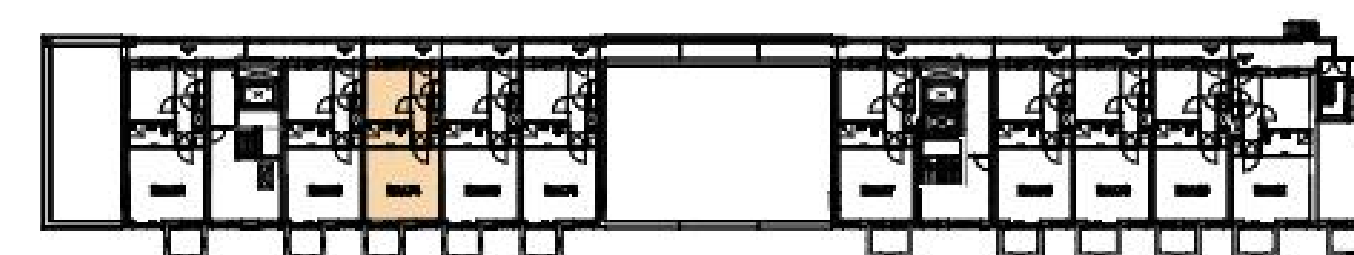

5e verdieping


ELEKTRISCHE INSTALLATIE:

	Schakelaar, enkelpolig		Intercom binnenpost
	Schakelaar, wissel		Loze leiding (met controledraad)
	Schakelaar, serie		Ventilatieozet - inblaas (locatie indicatief)
	Centraaldoos/aansluitpunt ten behoeve van verlichting		Ventilatieozet - afzuig (locatie indicatief)
	rookmelder		meterkast
	Aansluitpunt tbv wandlamp (excl. armatuur)		afleverset, met eronder vloerverwarmingverdelers
	Buitenverlichting, tpv balkon, terras en galerij incl armatuur. tpv galerij op schemerschakelin		douchehoek
	deurbel		opstelplaats wasmachine
	Contactdoos 1-voudig		opstelplaats kooktoestel
	Contactdoos 2-voudig		betontegels - terras
	CO2 sensor		geluidwerend ventilatierooster
	Kookgroep: Perilex contactdoos		wtw unit
	Ventilatie: Perilex contactdoos		schacht / sparingszone
	Thermostaat (1.500+vi)		hwa
	Aansluitpunten aarding zoals omschreven in de tekening		aanduiding woningentree
	Vloerverwarming		

Plattegrond Bnr.74

0 1 2 3 4 5m.


Alle maten zijn ca maten

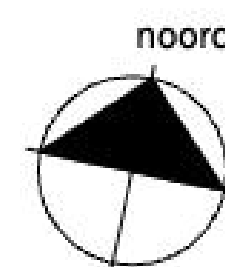


SPOT24
LIVE • CONNECT • ENJOY

project
Spot24 - Plaza
datum
07.09.2026
ontwerp
BOUWNUMMER 74

schaal
1:50
formaat
A2
tek. nr.
DO74

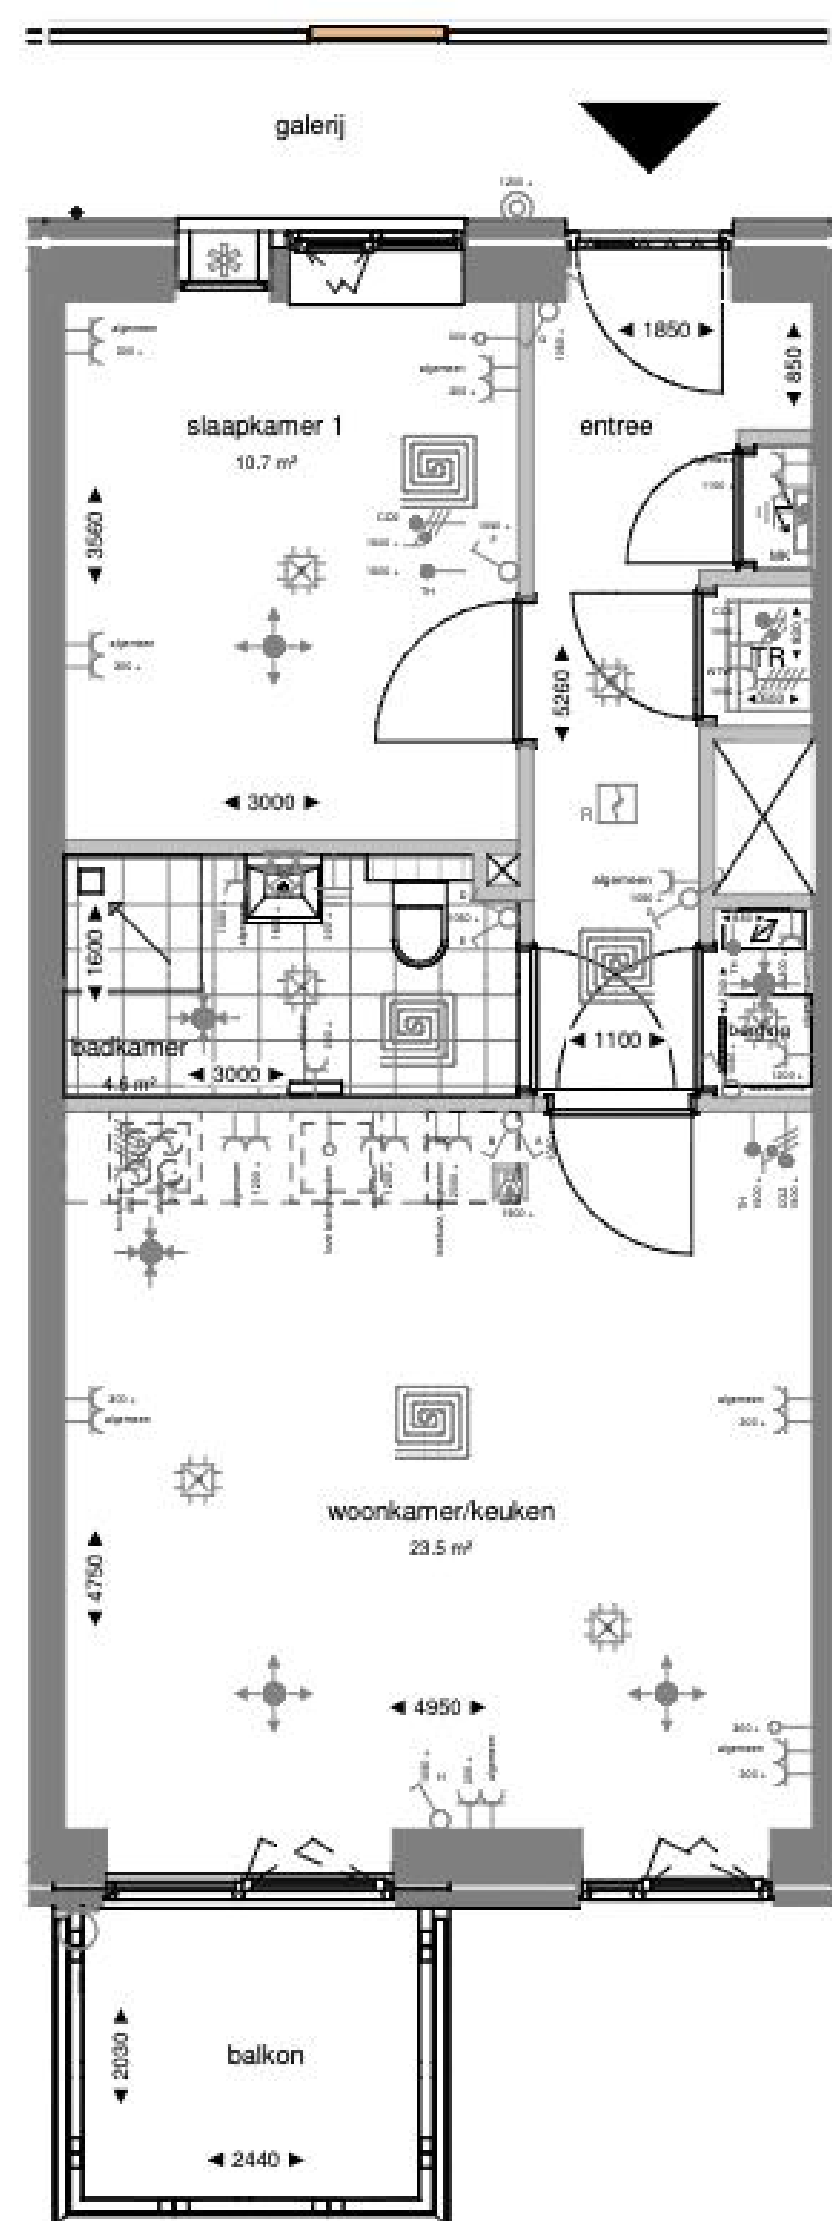


Zuidgevel

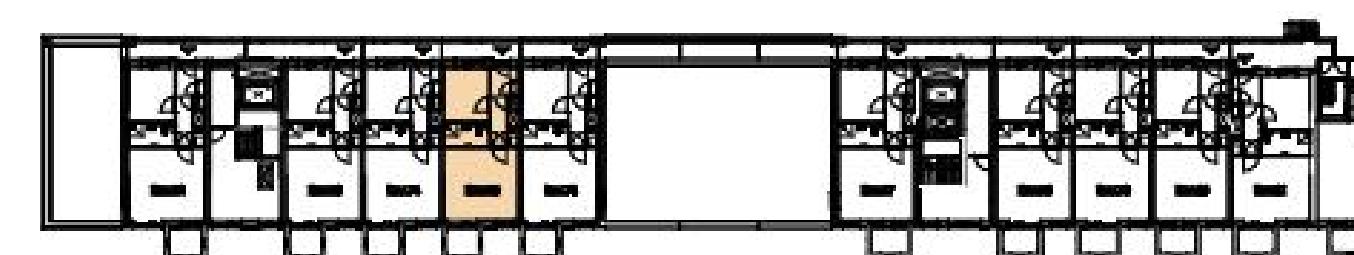

5e verdieping

Plattegrond Bnr.75

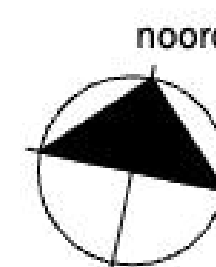


ELEKTRISCHE INSTALLATIE:

	Schakelaar, enkelpolig		Intercom binnenpost
	Schakelaar, wissel		Loze leiding (met controledraad)
	Schakelaar, serie		Ventilatiesozet - inblaas (locatie indicatief)
	Centraaldoos/aansluitpunt ten behoeve van verlichting		Ventilatiesozet - afzuig (locatie indicatief)
	rookmelder		meterkast
	Aansluitpunt tbv wandlamp (excl. armatuur)		afleverset, met eronder vloerverwarmingverdelers
	Buitenverlichting, tpv balkon, terras en galerij incl armatuur. tpv galerij op schemerschakelin		douchehoek
	deurbel		opstelplaats wasmachine
	Contactdoos 1-voudig		opstelplaats kooktoestel
	Contactdoos 2-voudig		betontegels - terras
	CO2 sensor		geluidwerend ventilatierooster
	Kookgroep: Perilex contactdoos		wtw unit
	Ventilatie: Perilex contactdoos		schacht / sparingszone
	Thermostaat (1.500+V)		hwa
	Aansluitpunten aarding zoals omschreven in de tekening		aanduiding woningentree
	Vloerverwarming		




project
Spot24 - Plaza
eindatsoel
BOUWNUMMER 75

schaal
1:50
datum
07.09.2026
tek. nr.
DO75

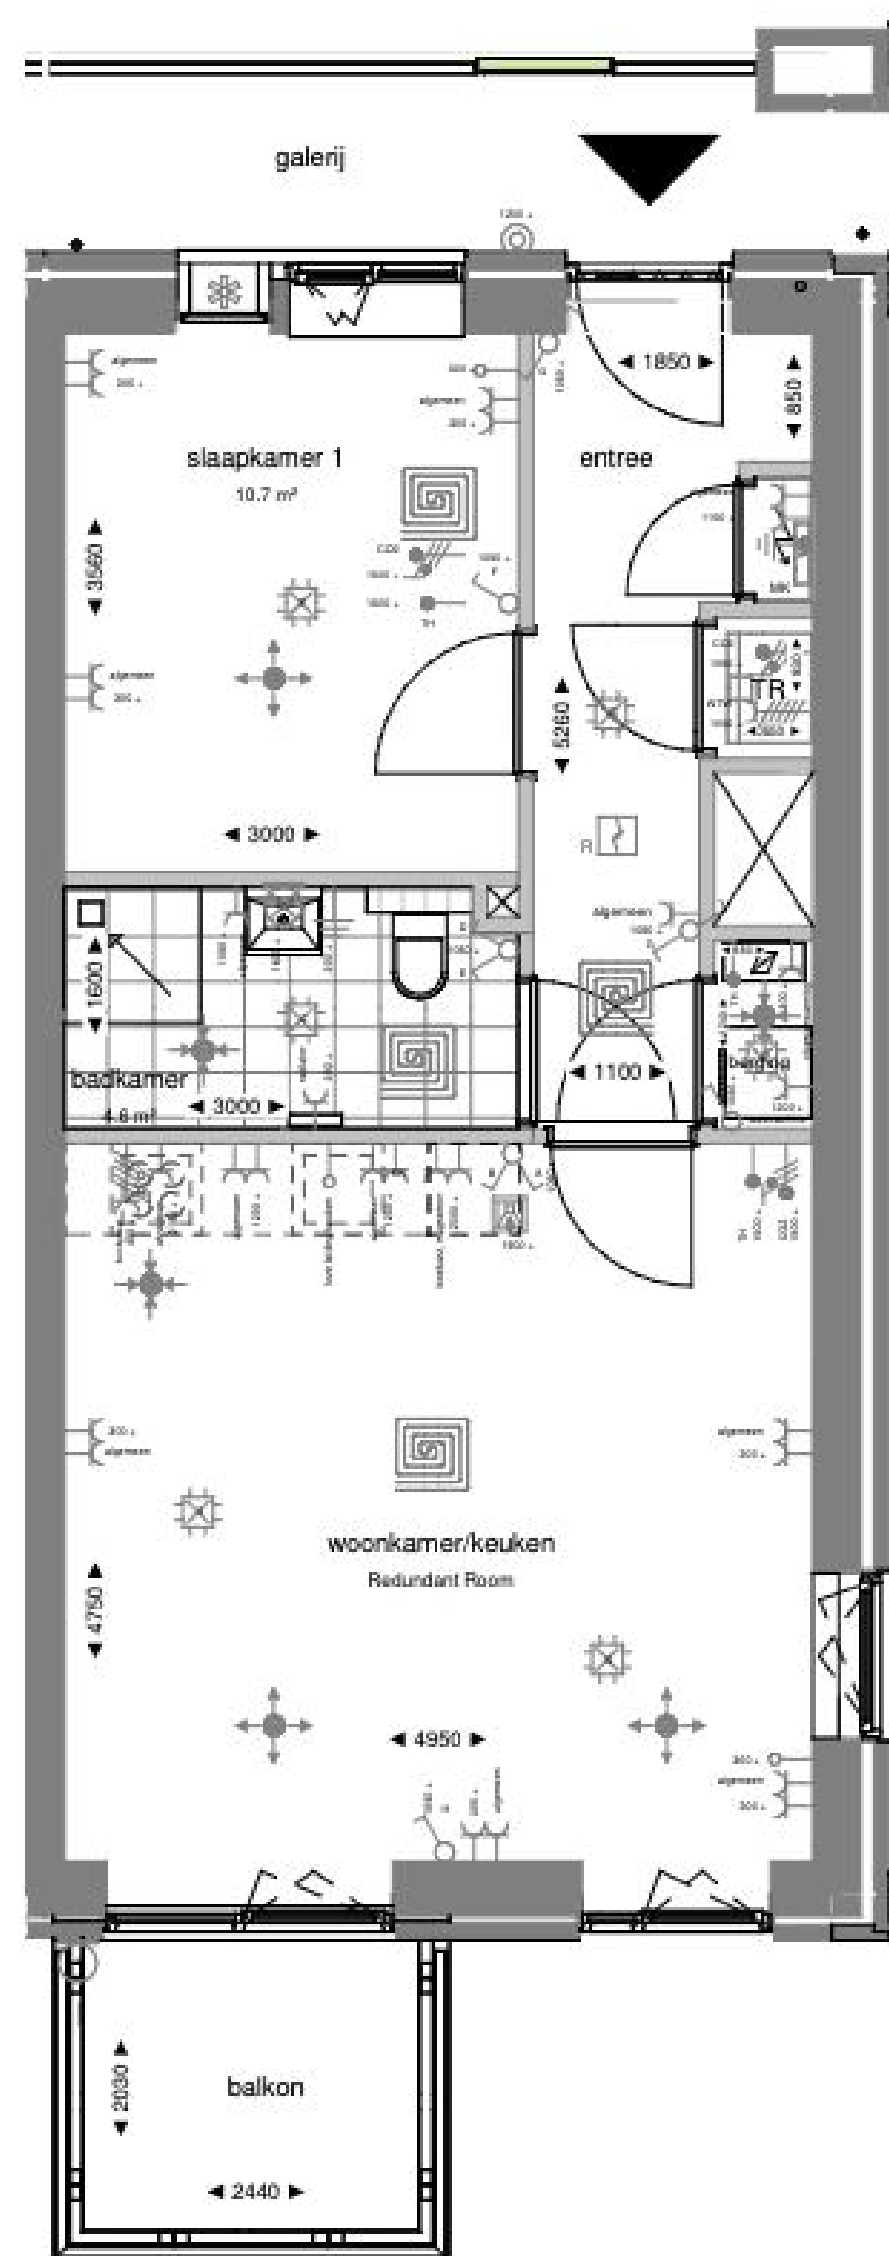

Zuidgevel

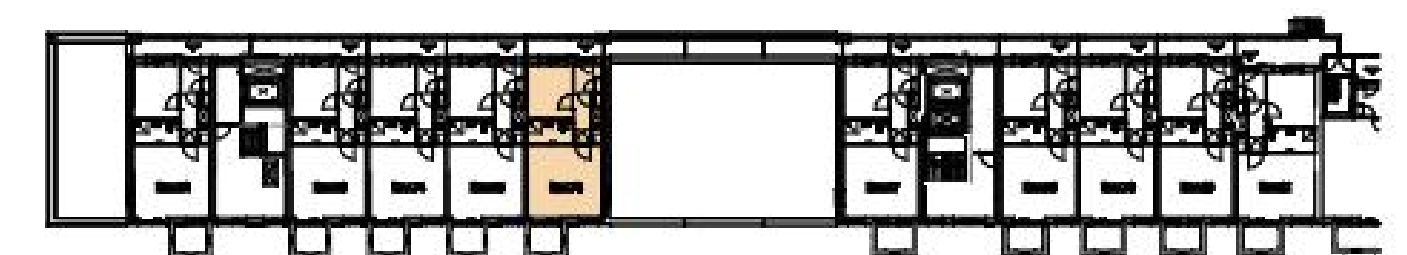


5e verdieping

Plattegrond Bnr.76



Alle maten zijn ca maten

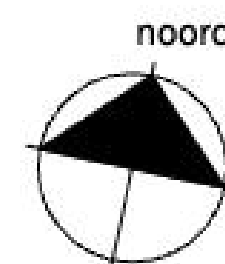


ELEKTRISCHE INSTALLATIE:

	Schakelaar, enkelpolig		Intercom binnenpost
	Schakelaar, wissel		Loze leiding (met controledraad)
	Schakelaar, serie		Ventilatieozet - inblaas (locatie indicatief)
	Centraaldoos/aansluitpunt ten behoeve van verlichting		Ventilatieozet - afzuig (locatie indicatief)
	rookmelder		meterkast
	Aansluitpunt tbv wandlamp (excl. armatuur)		afleverset, met eronder vloerverwarmingverdelers
	Buitenverlichting, tpv balkon, terras en galerij incl armatuur. tpv galerij op schemerschakelin		douchehoek
	deurbel		opstelplaats wasmachine
	Contactdoos 1-voudig		opstelplaats kooktoestel
	Contactdoos 2-voudig		betontegels - terras
	CO2 sensor		geluidwerend ventilatierooster
	Kookgroep: Perilex contactdoos		wtw unit
	Ventilatie: Perilex contactdoos		schacht / sparingszone
	Thermostaat (1.500+V)		hwa
	Aansluitpunten aarding zoals omschreven in de tekening		aanduiding woningentree
	Vloerverwarming		


SPOT24
LIVE • CONNECT • ENJOY

project
Spot24 - Plaza
eindatsoel
BOUWNUMMER 76

schaal
1:50
datum
07.09.2026
tek. nr.
DO76

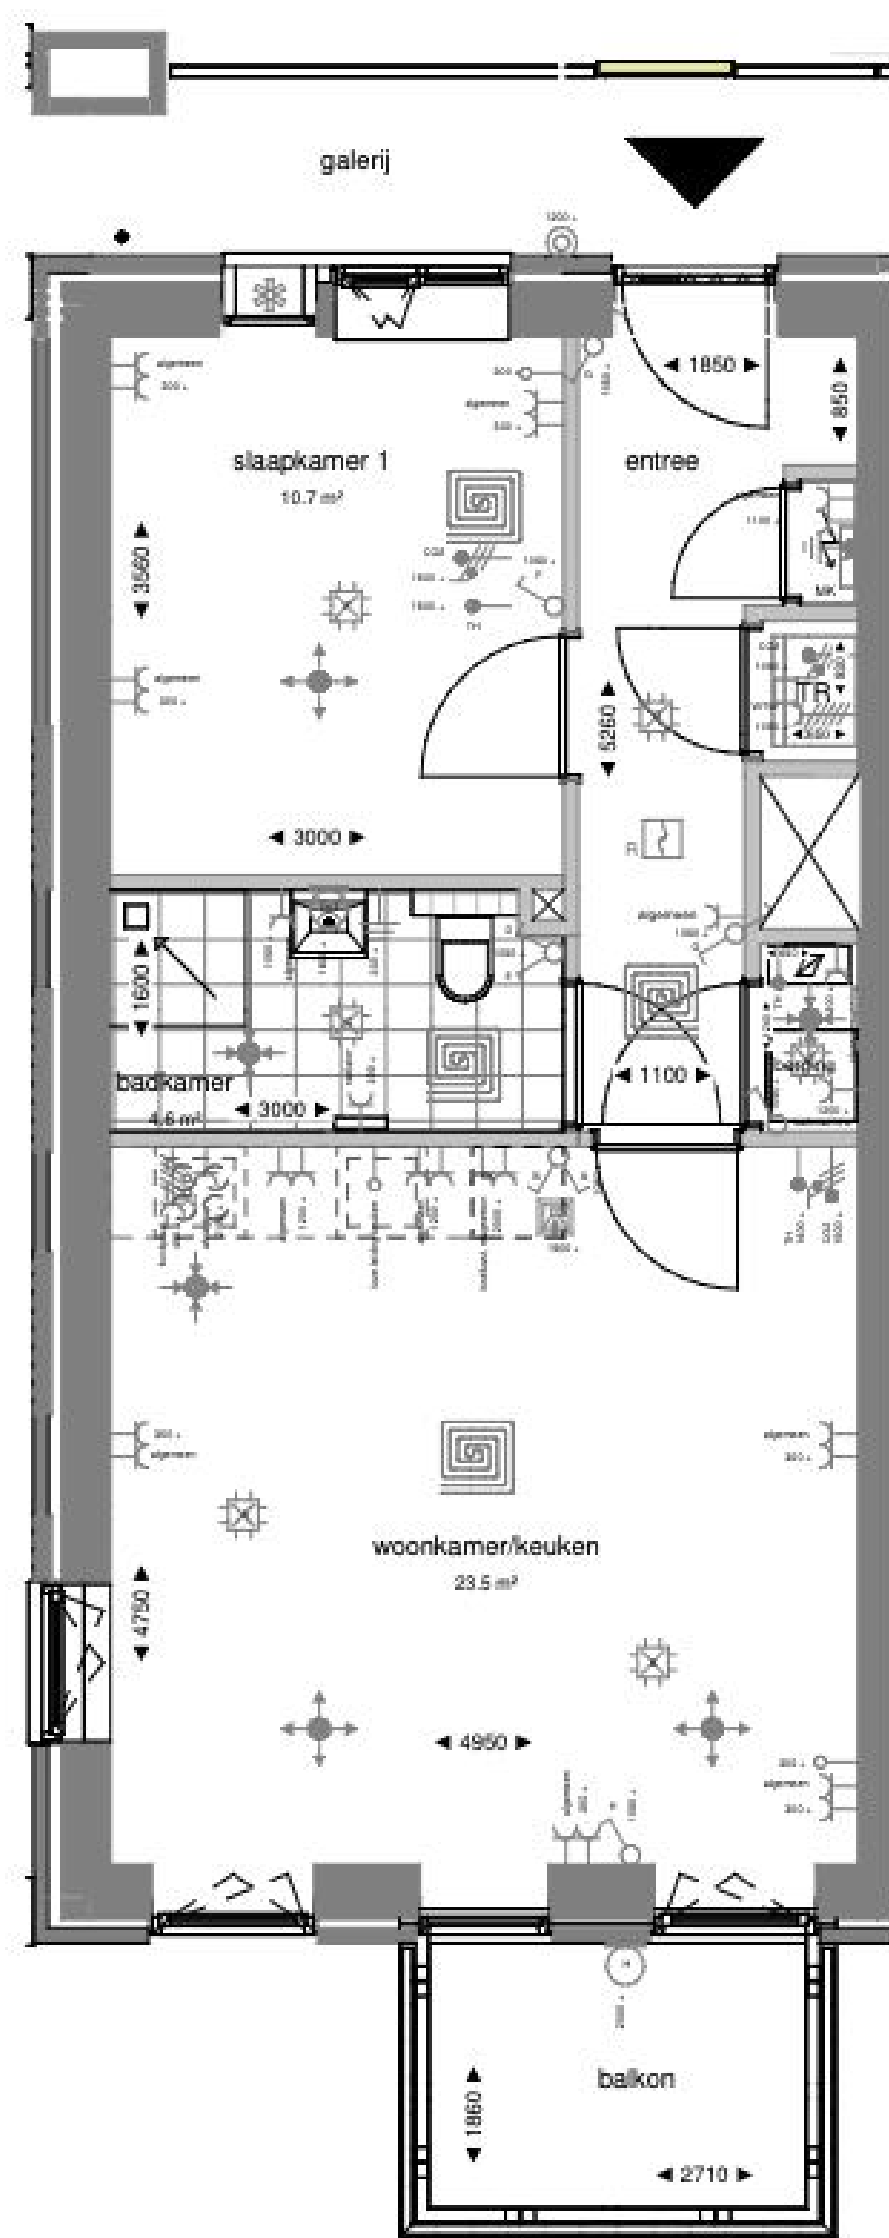

Zuidgevel

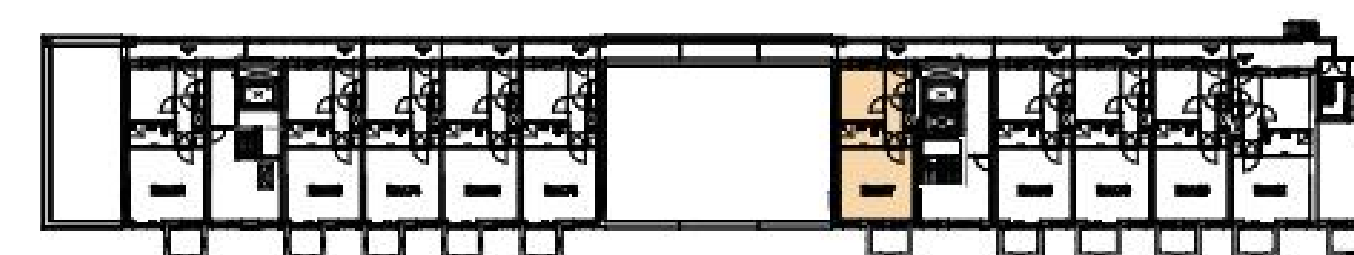


5e verdieping

Plattegrond Bnr.77



Alle maten zijn ca maten

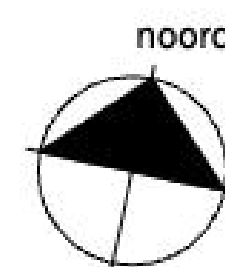


ELEKTRISCHE INSTALLATIE:

	Schakelaar, enkelpolig		Intercom binnenpost
	Schakelaar, wissel		Loze leiding (met controledraad)
	Schakelaar, serie		Ventilatieozet - inblaas (locatie indicatief)
	Centraaldoos/aansluitpunt ten behoeve van verlichting		Ventilatieozet - afzuig (locatie indicatief)
	rookmelder		meterkast
	Aansluitpunt tbv wandlamp (excl. armatuur)		afleverset, met eronder vloerverwarmingverdelers
	Buitenverlichting, tpv balkon, terras en galerij incl armatuur. tpv galerij op schemerschakelin		douchehoek
	deurbel		opstelplaats wasmachine
	Contactdoos 1-voudig		opstelplaats kooktoestel
	Contactdoos 2-voudig		betontegels - terras
	CO2 sensor		geluidwerend ventilatierooster
	Kookgroep: Perilex contactdoos		wtw unit
	Ventilatie: Perilex contactdoos		schacht / sparingszone
	Th Thermostaat (1.500+vi)		hwa
	Aansluitpunten aarding zoals omschreven in de tekening		aanduiding woningentree
	Vloerverwarming		


SPOT24
LIVE • CONNECT • ENJOY

project
Spot24 - Plaza
eindatsoel
BOUWNUMMER 77

schaal
1:50
datum
07.09.2026
tek. nr.
DO77

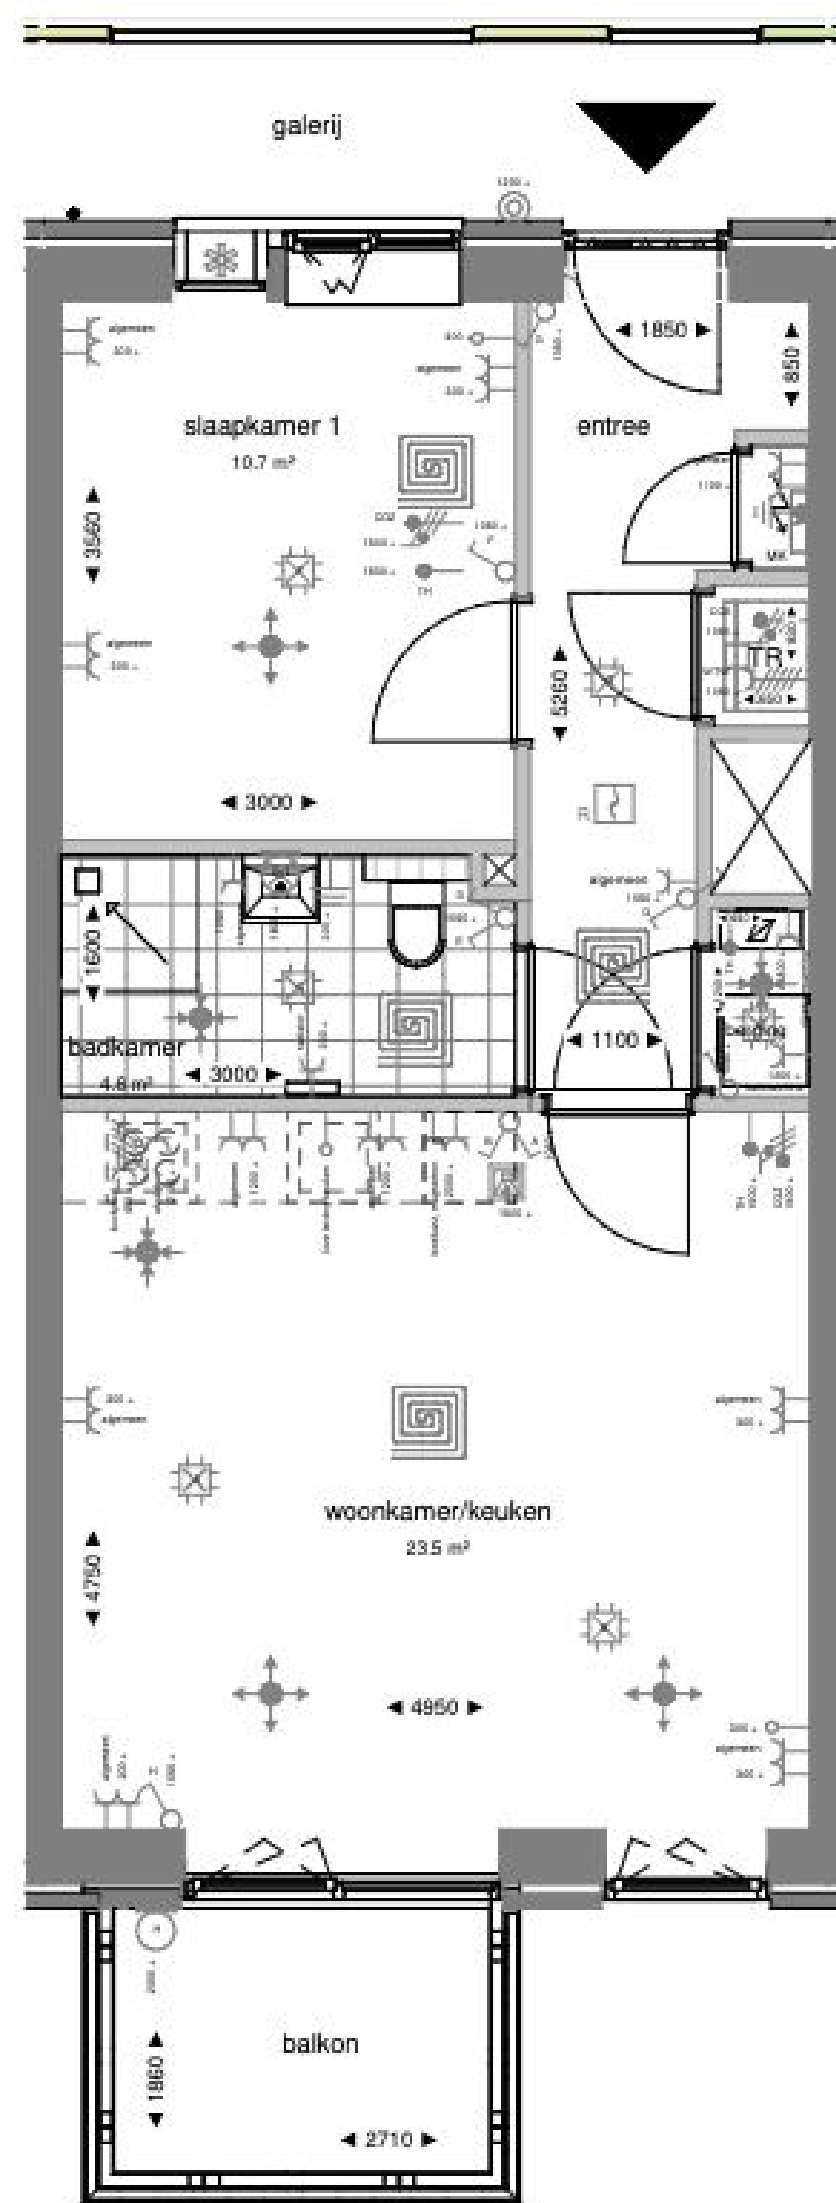

Zuidgevel

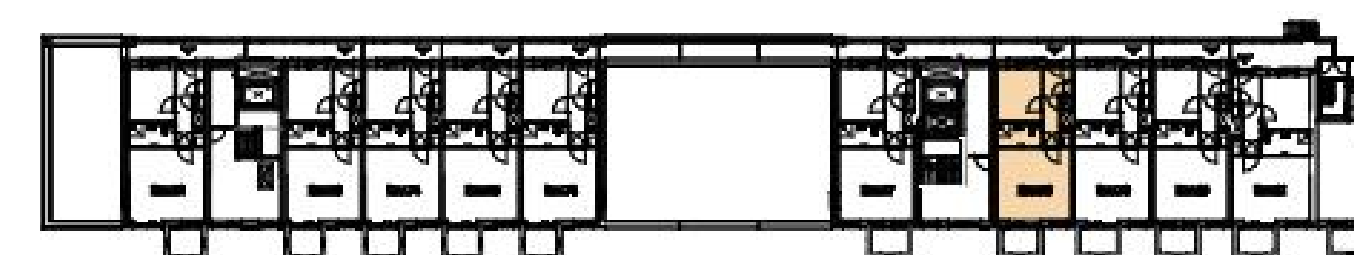


5e verdieping

Plattegrond Bnr.78



Alle maten zijn ca maten

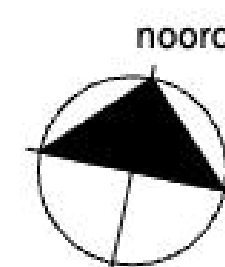


ELEKTRISCHE INSTALLATIE:

	Schakelaar, enkelpolig		Intercom binnenpost
	Schakelaar, wissel		Loze leiding (met controledraad)
	Schakelaar, serie		Ventilatiesozet - inblaas (locatie indicatief)
	Centraaldoos/aansluitpunt ten behoeve van verlichting		Ventilatiesozet - afzuig (locatie indicatief)
	rookmelder		meterkast
	Aansluitpunt tbv wandlamp (excl. armatuur)		afleverset, met eronder vloerverwarmingverdelers
	Buitenverlichting, tpv balkon, terras en galerij incl armatuur. tpv galerij op schemerschakelin		douchehoek
	deurbel		opstelplaats wasmachine
	Contactdoos 1-voudig		opstelplaats kooktoestel
	Contactdoos 2-voudig		betontegels - terras
	CO2 sensor		geluidwerend ventilatierooster
	Kookgroep: Perilex contactdoos		wtw unit
	Ventilatie: Perilex contactdoos		schacht / sparingszone
	Thermostaat (1.500+V)		hwa
	Aansluitpunten aarding zoals omschreven in de tekening		aanduiding woningentree
	Vloerverwarming		


SPOT24
LIVE • CONNECT • ENJOY

project
Spot24 - Plaza
eindatsoel
BOUWNUMMER 78

schaal
1:50
datum
07.09.2026
tek. nr.
DO78

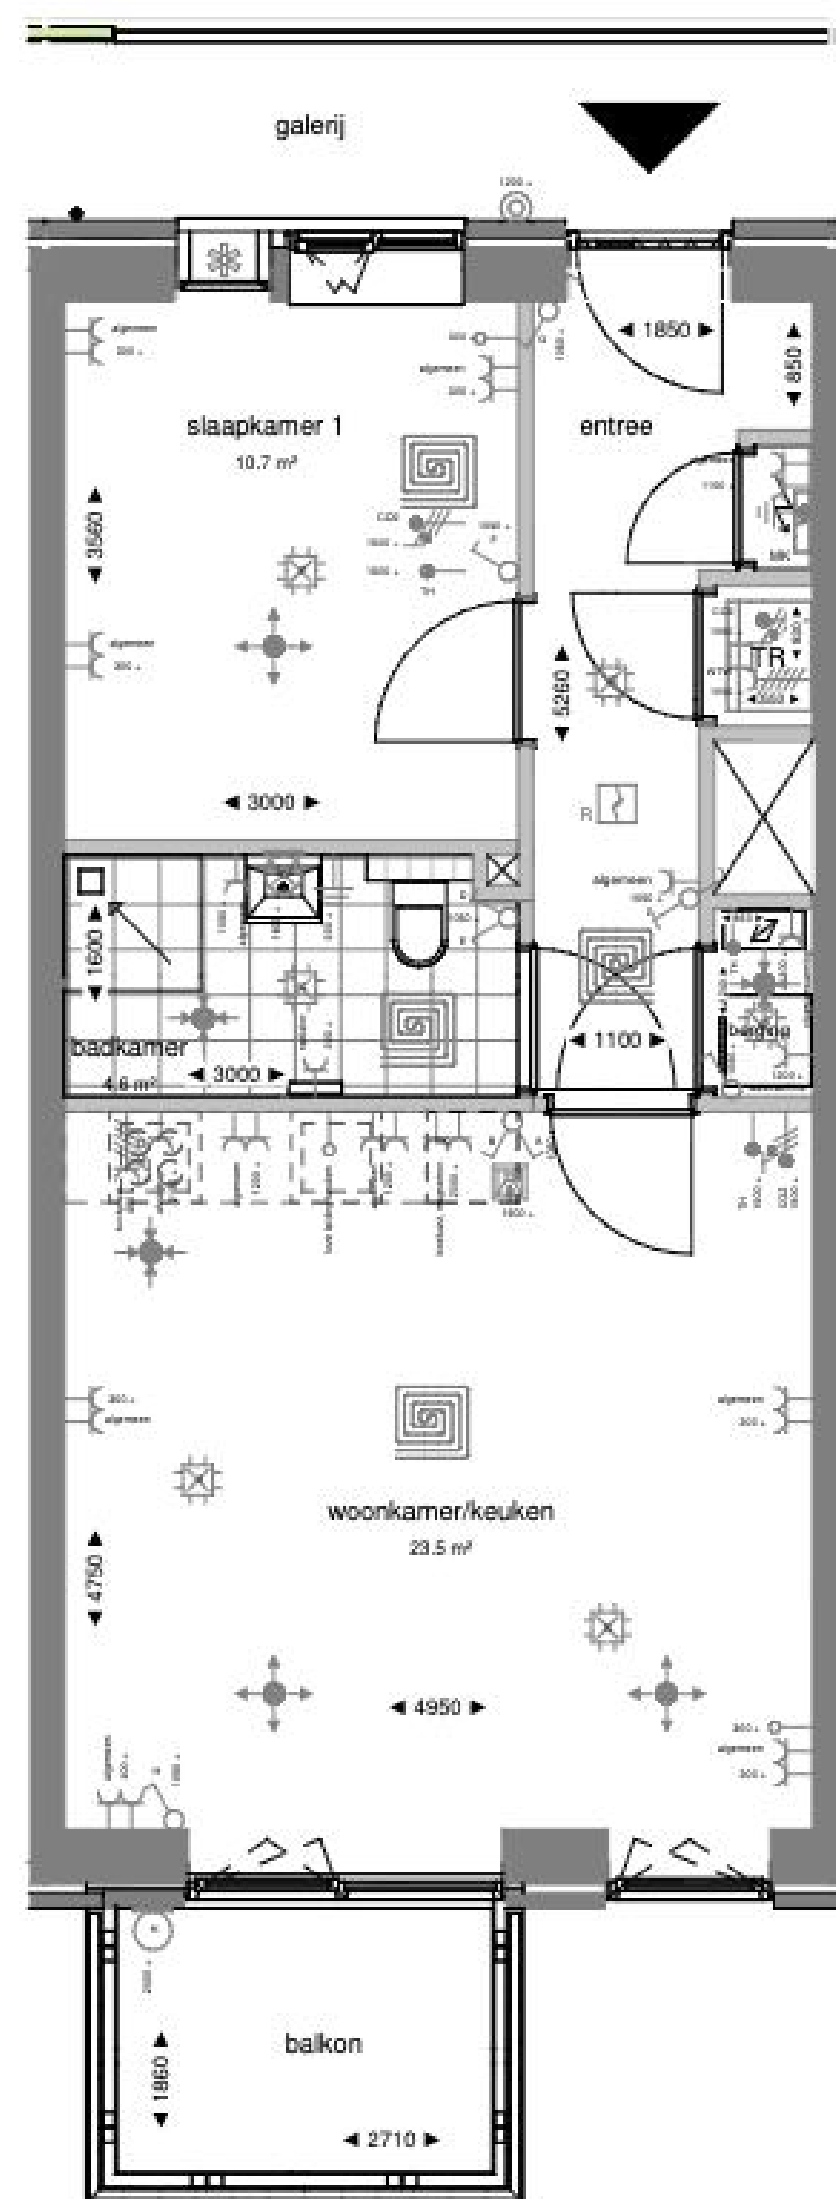

Zuidgevel

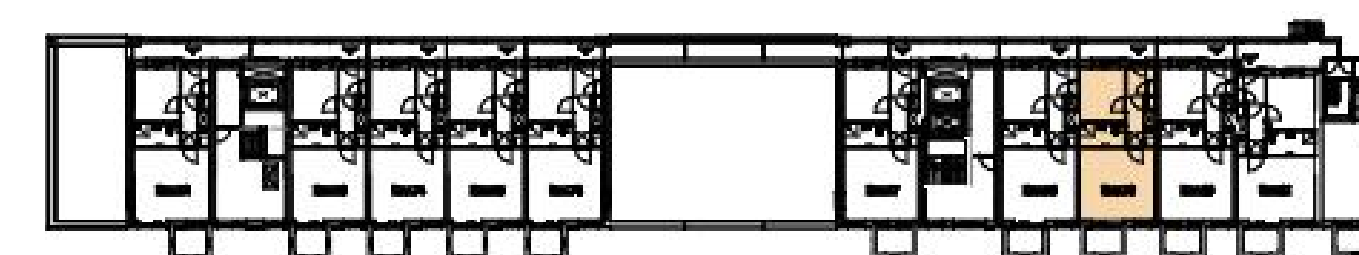


5e verdieping

Plattegrond Bnr.79



Alle maten zijn ca maten

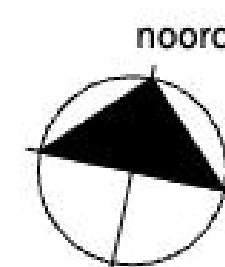


ELEKTRISCHE INSTALLATIE:

	Schakelaar, enkelpolig		Intercom binnenpost
	Schakelaar, wissel		Loze leiding (met controledraad)
	Schakelaar, serie		Ventilatieozet - inblaas (locatie indicatief)
	Centraaldoos/aansluitpunt ten behoeve van verlichting		Ventilatieozet - afzuig (locatie indicatief)
	rookmelder		meterkast
	Aansluitpunt tbv wandlamp (excl. armatuur)		afleverset, met eronder vloerverwarmingverdelers
	Buitenverlichting, tpv balkon, terras en galerij incl armatuur. tpv galerij op schemerschakelin		douchehoek
	deurbel		opstelplaats wasmachine
	Contactdoos 1-voudig		opstelplaats kooktoestel
	Contactdoos 2-voudig		betontegels - terras
	CO2 sensor		geluidwerend ventilatioerooster
	Kookgroep: Perilex contactdoos		wtw unit
	Ventilatie: Perilex contactdoos		schacht / sparingszone
	Thermostaat (1.500+vi)		hwa
	Aansluitpunten aarding zoals omschreven in de tekening		aanduiding woningentree
	Vloerverwarming		


SPOT24
LIVE - CONNECT - ENJOY

project
Spot24 - Plaza
eindatsoel
BOUWNUMMER 79

schaal
1:50
datum
07.09.2026
tek. nr.
DO 79

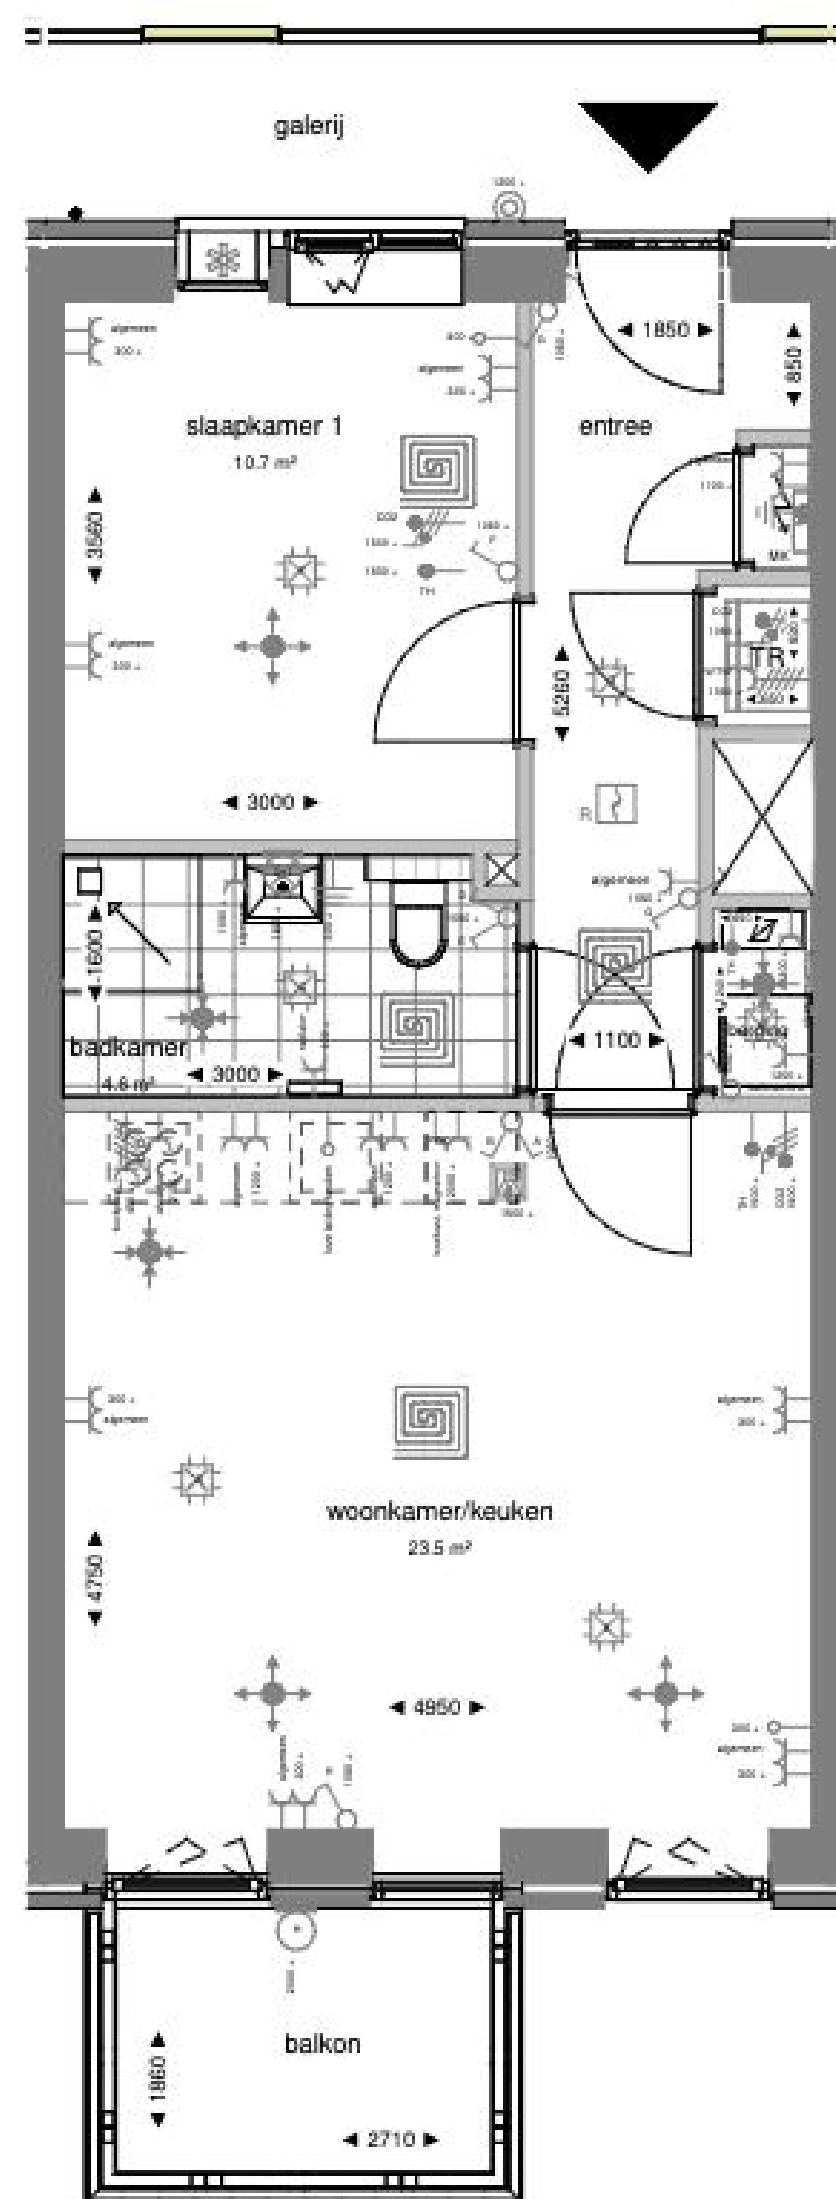

Zuidgevel

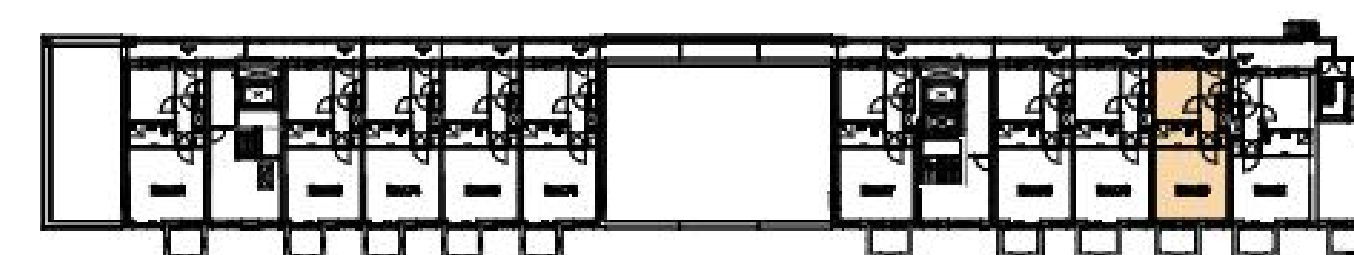

5e verdieping


ELEKTRISCHE INSTALLATIE:

	Schakelaar, enkelpolig		Intercom binnenpost
	Schakelaar, wissel		Loze leiding (met controledraad)
	Schakelaar, serie		Ventilatieozet - inblaas (locatie indicatief)
	Centraaldoos/aansluitpunt ten behoeve van verlichting		Ventilatieozet - afzuig (locatie indicatief)
	rookmelder		meterkast
	Aansluitpunt tbv wandlamp (excl. armatuur)		afleverset, met eronder vloerverwarmingverdelers
	Buitenverlichting, tpv balkon, terras en galerij incl armatuur. tpv galerij op schemerschakelin		douchehoek
	deurbel		opstelplaats wasmachine
	Contactdoos 1-voudig		opstelplaats kooktoestel
	Contactdoos 2-voudig		betontegels - terras
	CO2 sensor		geluidwerend ventilatioerooster
	Kookgroep: Perilex contactdoos		wtw unit
	Ventilatie: Perilex contactdoos		schacht / sparingszone
	Thermostaat (1.500+vi)		hwa
	Aansluitpunten aarding zoals omschreven in de tekening		aanduiding woningentree
	Vloerverwarming		

Plattegrond Bnr.80

0 1 2 3 4 5m.


Alle maten zijn ca maten

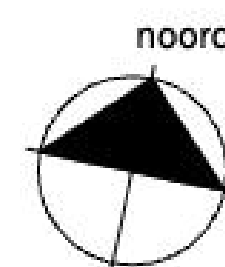


SPOT24
LIVE - CONNECT - ENJOY

project
Spot24 - Plaza
eindatsoel
BOUWNUMMER 80

schaal
1:50
datum
07.09.2026
tek. nr.
DO 80

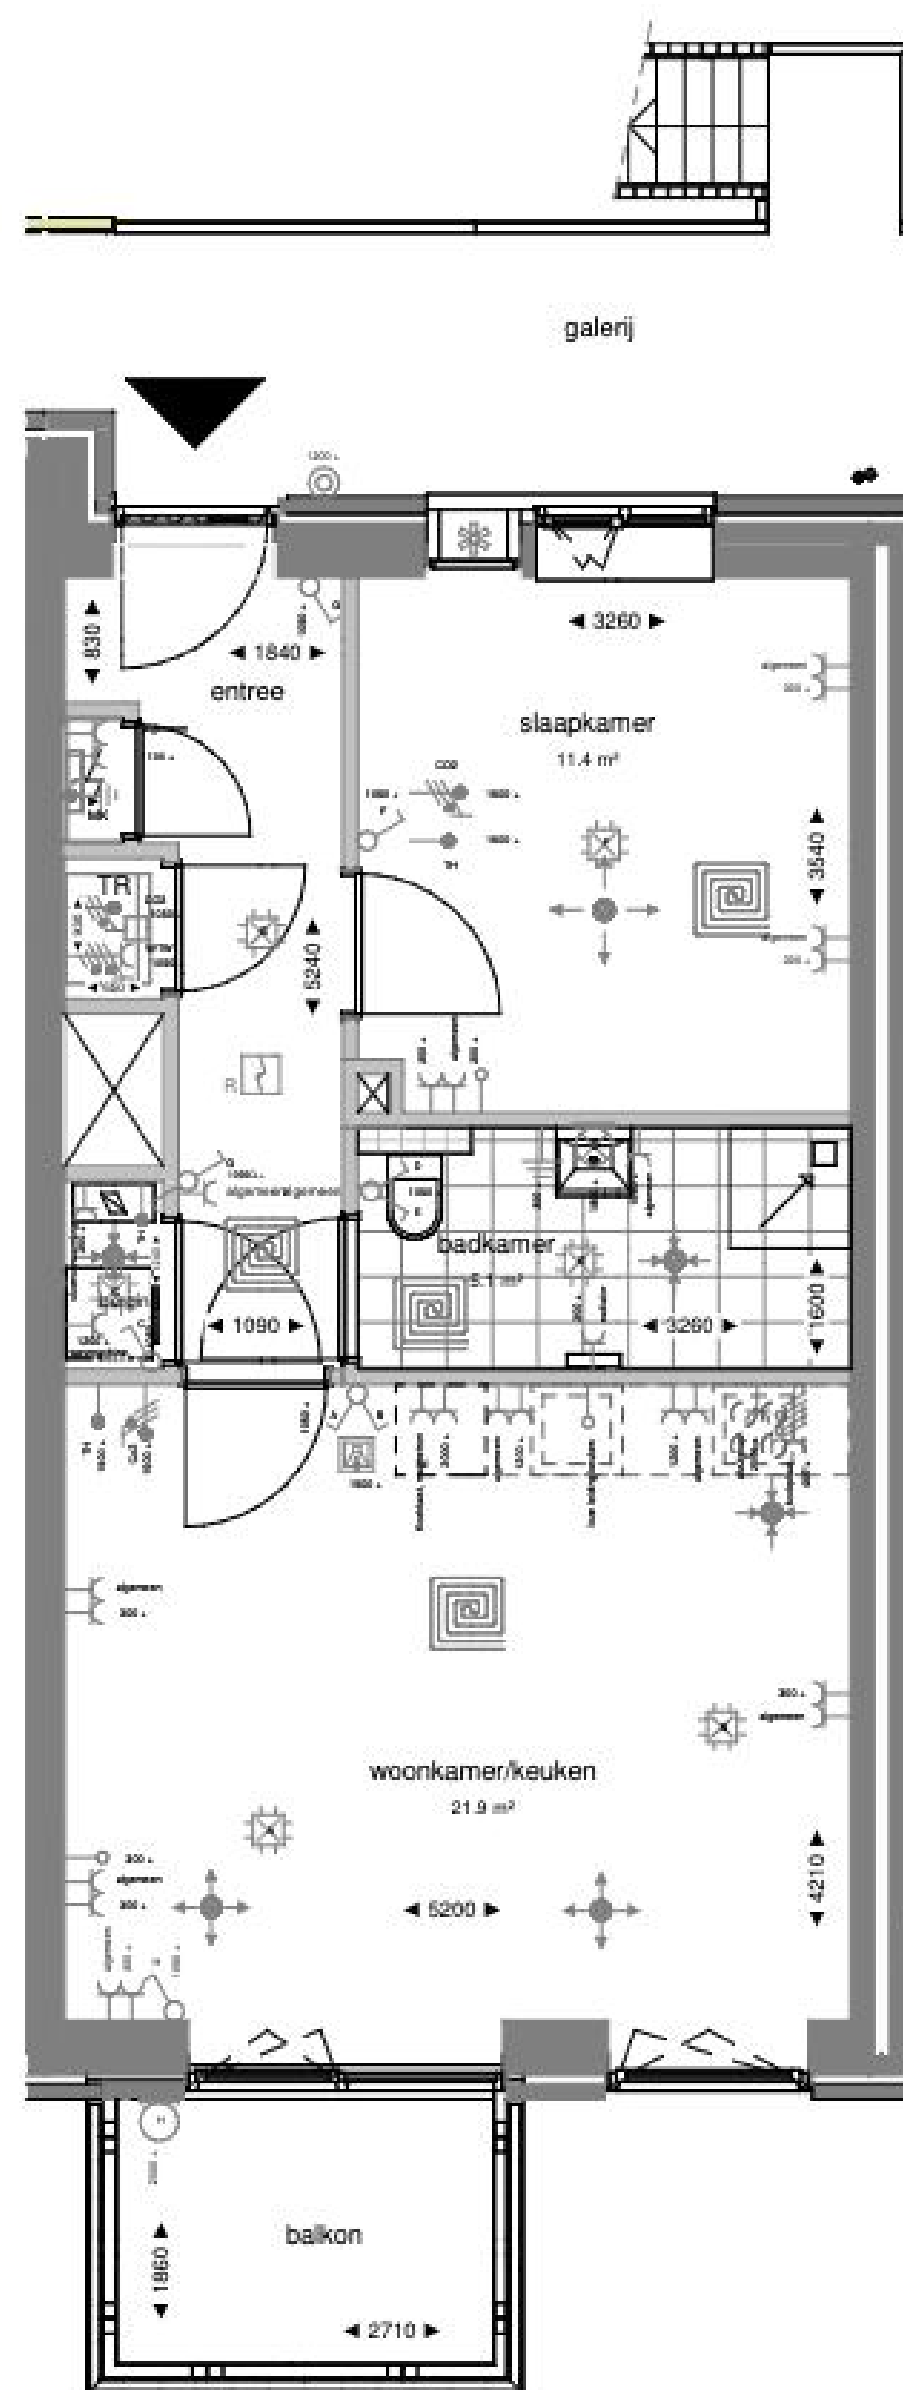


Zuidgevel

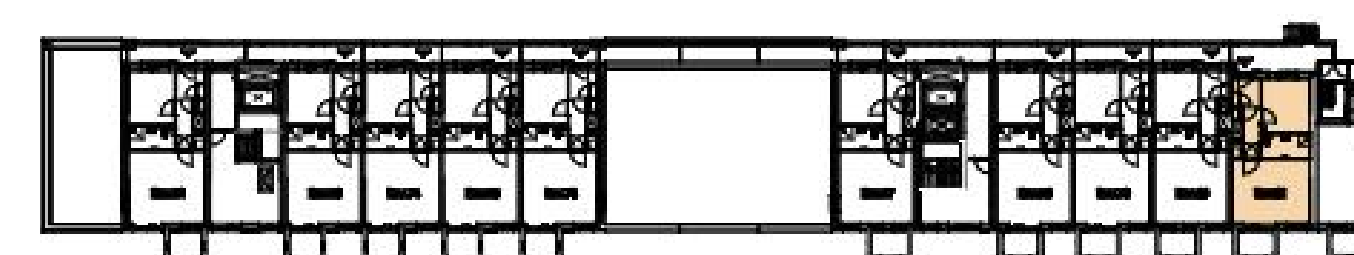

5e verdieping

Plattegrond Bnr.81

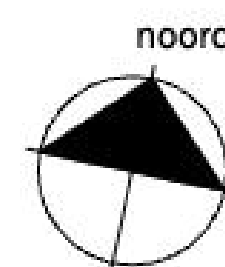


ELEKTRISCHE INSTALLATIE:

	Schakelaar, enkelpolig		Intercom binnenpost
	Schakelaar, wissel		Loze leiding (met controledraad)
	Schakelaar, serie		Ventilatieozet - inblaas (locatie indicatief)
	Centraaldoos/aansluitpunt ten behoeve van verlichting		Ventilatieozet - afzuig (locatie indicatief)
	rookmelder		meterkast
	Aansluitpunt tbv wandlamp (excl. armatuur)		afleverset, met eronder vloerverwarmingverdelers
	Buitenverlichting, tpv balkon, terras en galerij incl armatuur. tpv galerij op schemerschakelin		douchehoek
	deurbel		opstelplaats wasmachine
	Contactdoos 1-voudig		opstelplaats kooktoestel
	Contactdoos 2-voudig		betontegels - terras
	CO2 sensor		geluidwerend ventilatierooster
	Kookgroep: Perilex contactdoos		wtw unit
	Ventilatie: Perilex contactdoos		schacht / sparingszone
	Thermostaat (1.500+V)		hwa
	Aansluitpunten aarding zoals omschreven in de tekening		aanduiding woningentree
	Vloerverwarming		



SPOT24
LIVE • CONNECT • ENJOY

project
Spot24 - Plaza
ondersaek
BOUWNUMMER 81

schaal
1:50
datum
07.09.2026
tek. nr.
DO81

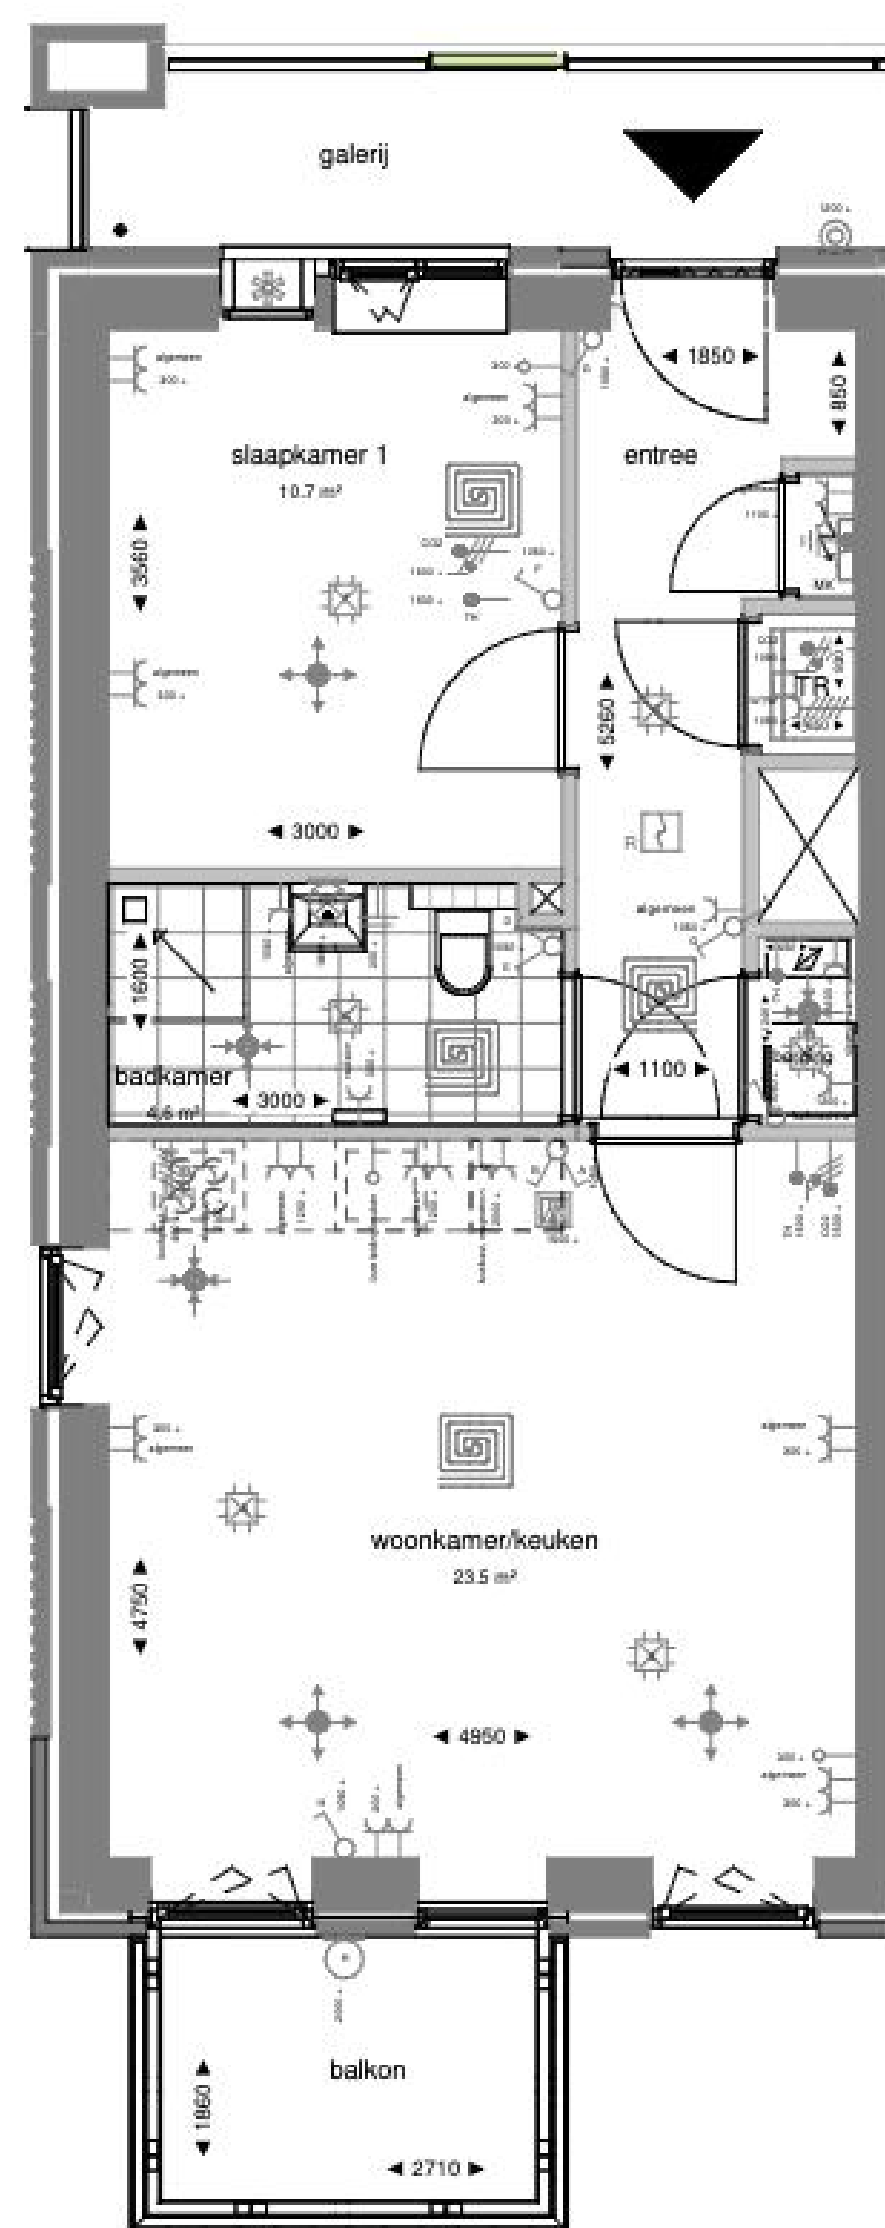

Zuidgevel

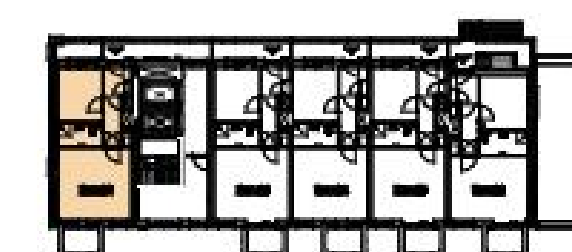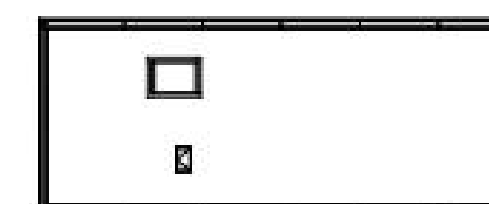


6e verdieping

Plattegrond Bnr.82

0 1 2 3 4 5m.

Alle maten zijn ca maten

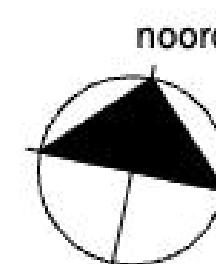


ELEKTRISCHE INSTALLATIE:

	Schakelaar, enkelpolig		Intercom binnenpost
	Schakelaar, wissel		Loze leiding (met controledraad)
	Schakelaar, serie		Ventilatieozet - inblaas (locatie indicatief)
	Centraaldoos/aansluitpunt ten behoeve van verlichting		Ventilatieozet - afzuig (locatie indicatief)
	rookmelder		meterkast
	Aansluitpunt tbv wandlamp (excl. armatuur)		afleverset, met eronder vloerverwarmingverdelers
	Buitenverlichting, tpv balkon, terras en galerij incl armatuur. tpv galerij op schemerschakelin		douchehoek
	deurbel		opstelplaats wasmachine
	Contactdoos 1-voudig		opstelplaats kooktoestel
	Contactdoos 2-voudig		betontegels - terras
	CO2 sensor		geluidwerend ventilatierooster
	Kookgroep: Perilex contactdoos		wtw unit
	Ventilatie: Perilex contactdoos		schacht / sparingszone
	Th Thermostaat (1.500+vi)		hwa
	Aansluitpunten aarding zoals omschreven in de tekening		aanduiding woningentree
	Vloerverwarming		



SPOT24
LIVE • CONNECT • ENJOY

project
Spot24 - Plaza
eindatsoel
BOUWNUMMER 82

schaal
1:50
datum
07.09.2026
tek. nr.
DO82

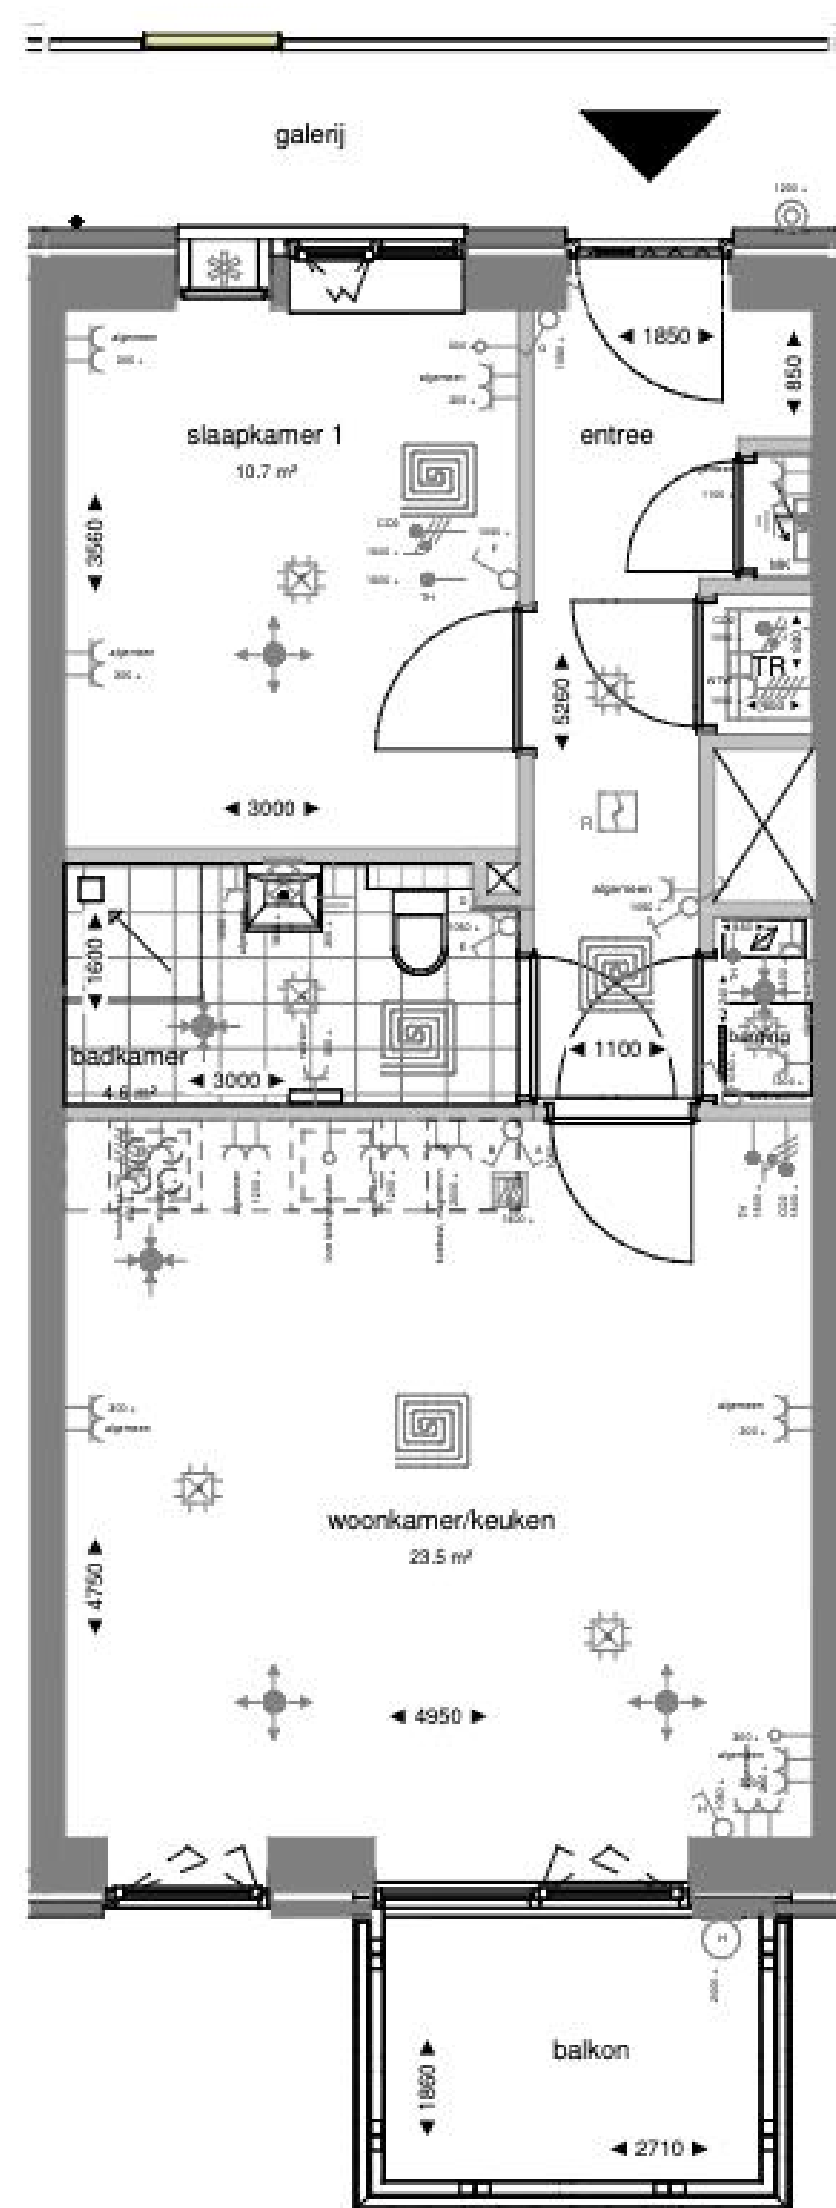

Zuidgevel

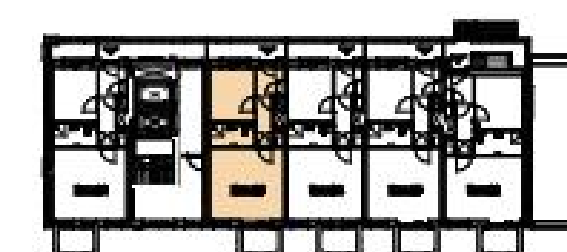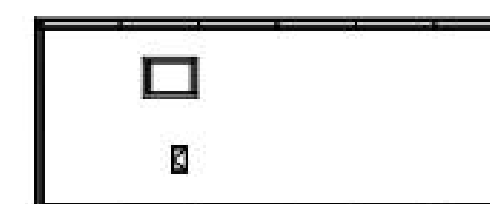


6e verdieping

ELEKTRISCHE INSTALLATIE:


	Schakelaar, enkelpolig		Intercom binnenpost
	Schakelaar, wissel		Loze leiding (met controledraad)
	Schakelaar, serie		Ventilatieozet - inblaas (locatie indicatief)
	Centraaldoos/aansluitpunt ten behoeve van verlichting		Ventilatieozet - afzuig (locatie indicatief)
	rookmelder		meterkast
	Aansluitpunt tbv wandlamp (excl. armatuur)		afleverset, met eronder vloerverwarmingverdelers
	Buitenverlichting, tpv balkon, terras en galerij incl armatuur. tpv galerij op schemerschakelin		douchehoek
	deurbel		opstelplaats wasmachine
	Contactdoos 1-voudig		opstelplaats kooktoestel
	Contactdoos 2-voudig		betontegels - terras
	CO2 sensor		geluidwerend ventilatierooster
	Kookgroep: Perilex contactdoos		wtw unit
	Ventilatie: Perilex contactdoos		schacht / sparingszone
	Thermostaat (1.500+vi)		hwa
	Aansluitpunten aarding zoals omschreven in de tekening		aanduiding woningentree
	Vloerverwarming		

Plattegrond Bnr.83


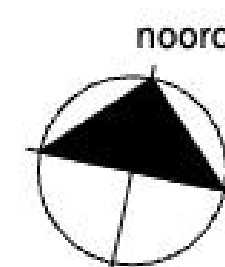


project
Spot24 - Plaza
datum
07.09.2026
ontwerp
BOUWNUMMER 83

schaal
1:50
formaat
A2
tek. nr.
DO83

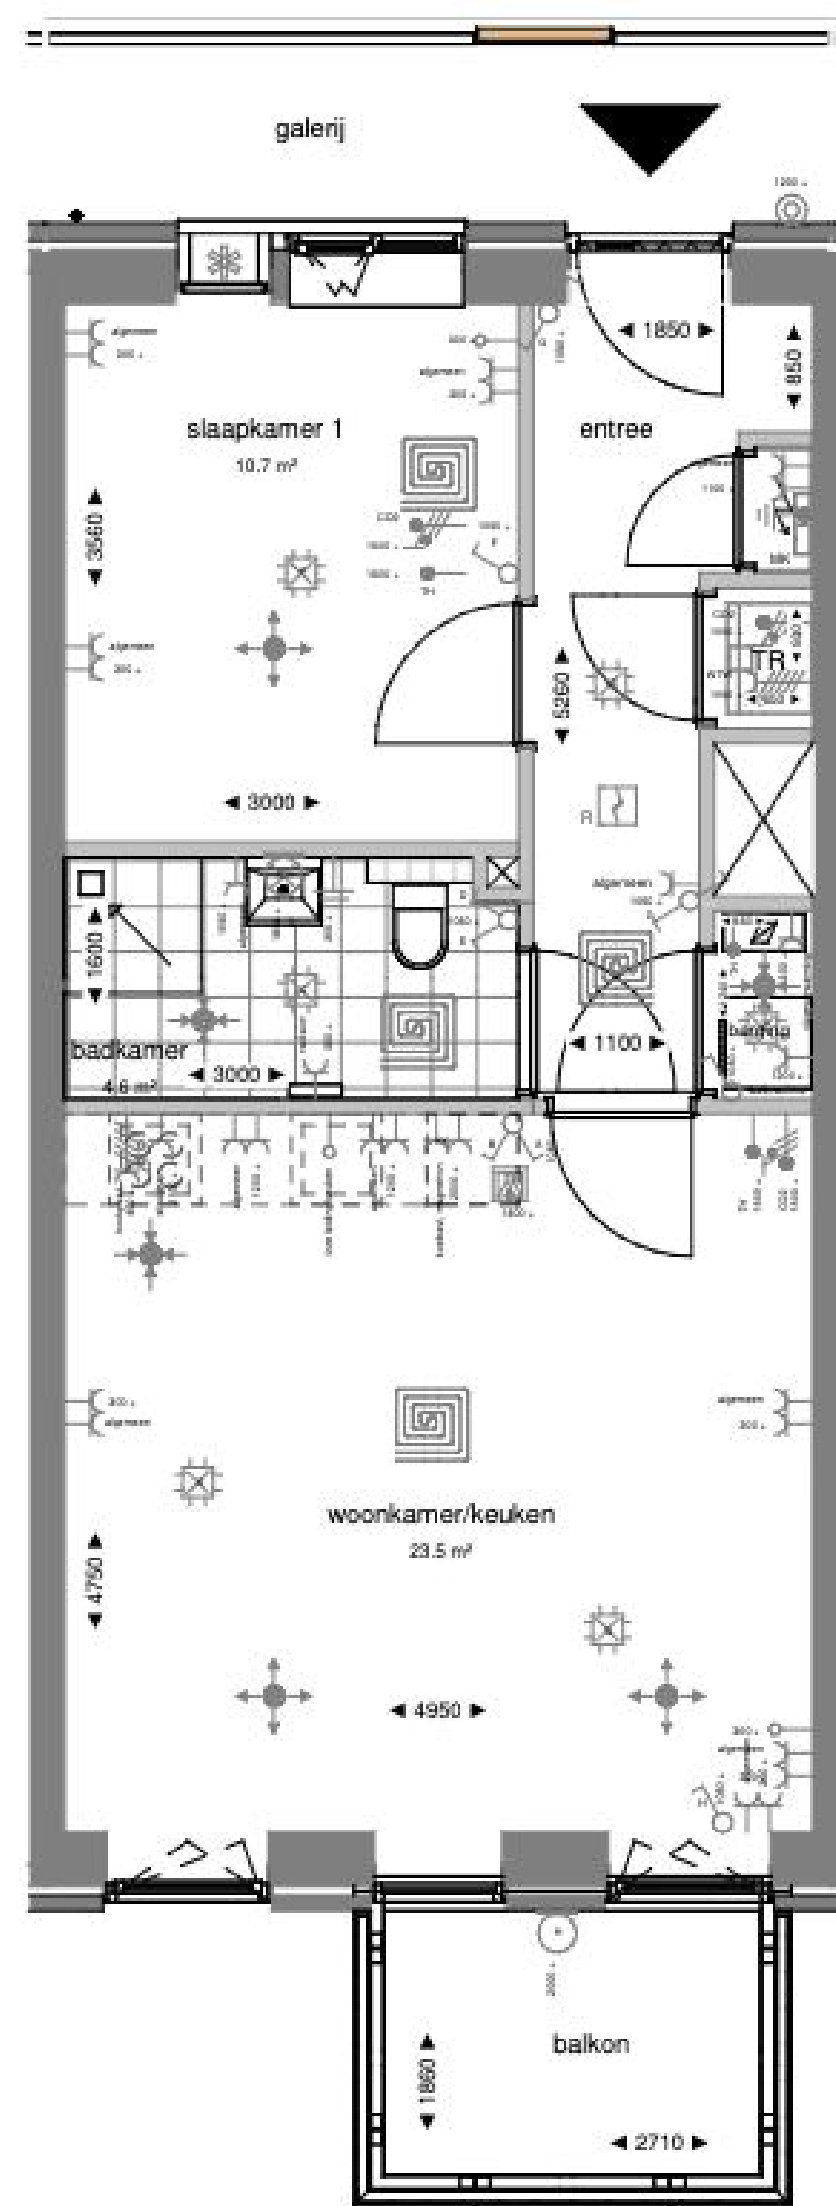

Zuidgevel

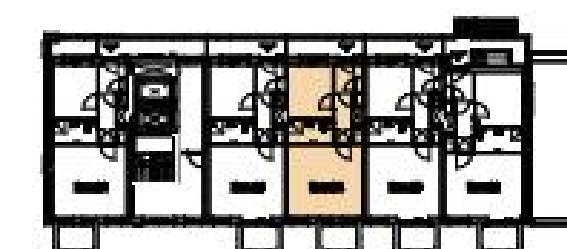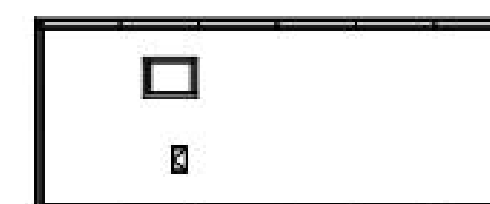

6e verdieping


ELEKTRISCHE INSTALLATIE:

	Schakelaar, enkelpolig		Intercom binnenpost
	Schakelaar, wissel		Loze leiding (met controledraad)
	Schakelaar, serie		Ventilatiesozet - inblaas (locatie indicatief)
	Centraaldoos/aansluitpunt ten behoeve van verlichting		Ventilatiesozet - afzuig (locatie indicatief)
	rookmelder		meterkast
	Aansluitpunt tbv wandlamp (excl. armatuur)		afleverset, met eronder vloerverwarmingverdelers
	Buitenverlichting, tpv balkon, terras en galerij incl armatuur. tpv galerij op schemerschakelin		douchehoek
	deurbel		opstelplaats wasmachine
	Contactdoos 1-voudig		opstelplaats kooktoestel
	Contactdoos 2-voudig		betontegels - terras
	CO2 sensor		geluidwerend ventilatierooster
	Kookgroep: Perilex contactdoos		wtw unit
	Ventilatie: Perilex contactdoos		schacht / sparingszone
	Thermostaat (1.500+vi)		hwa
	Aansluitpunten aarding zoals omschreven in de tekening		aanduiding woningentree
	Vloerverwarming		

Plattegrond Bnr.84

0 1 2 3 4 5m.


Alle maten zijn ca maten

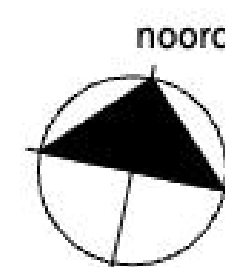



SPOT24
LIVE - CONNECT - ENJOY

project
Spot24 - Plaza
eindatsoel
BOUWNUMMER 84

schaal
1:50
datum
07.09.2026
tek. nr.
DO84

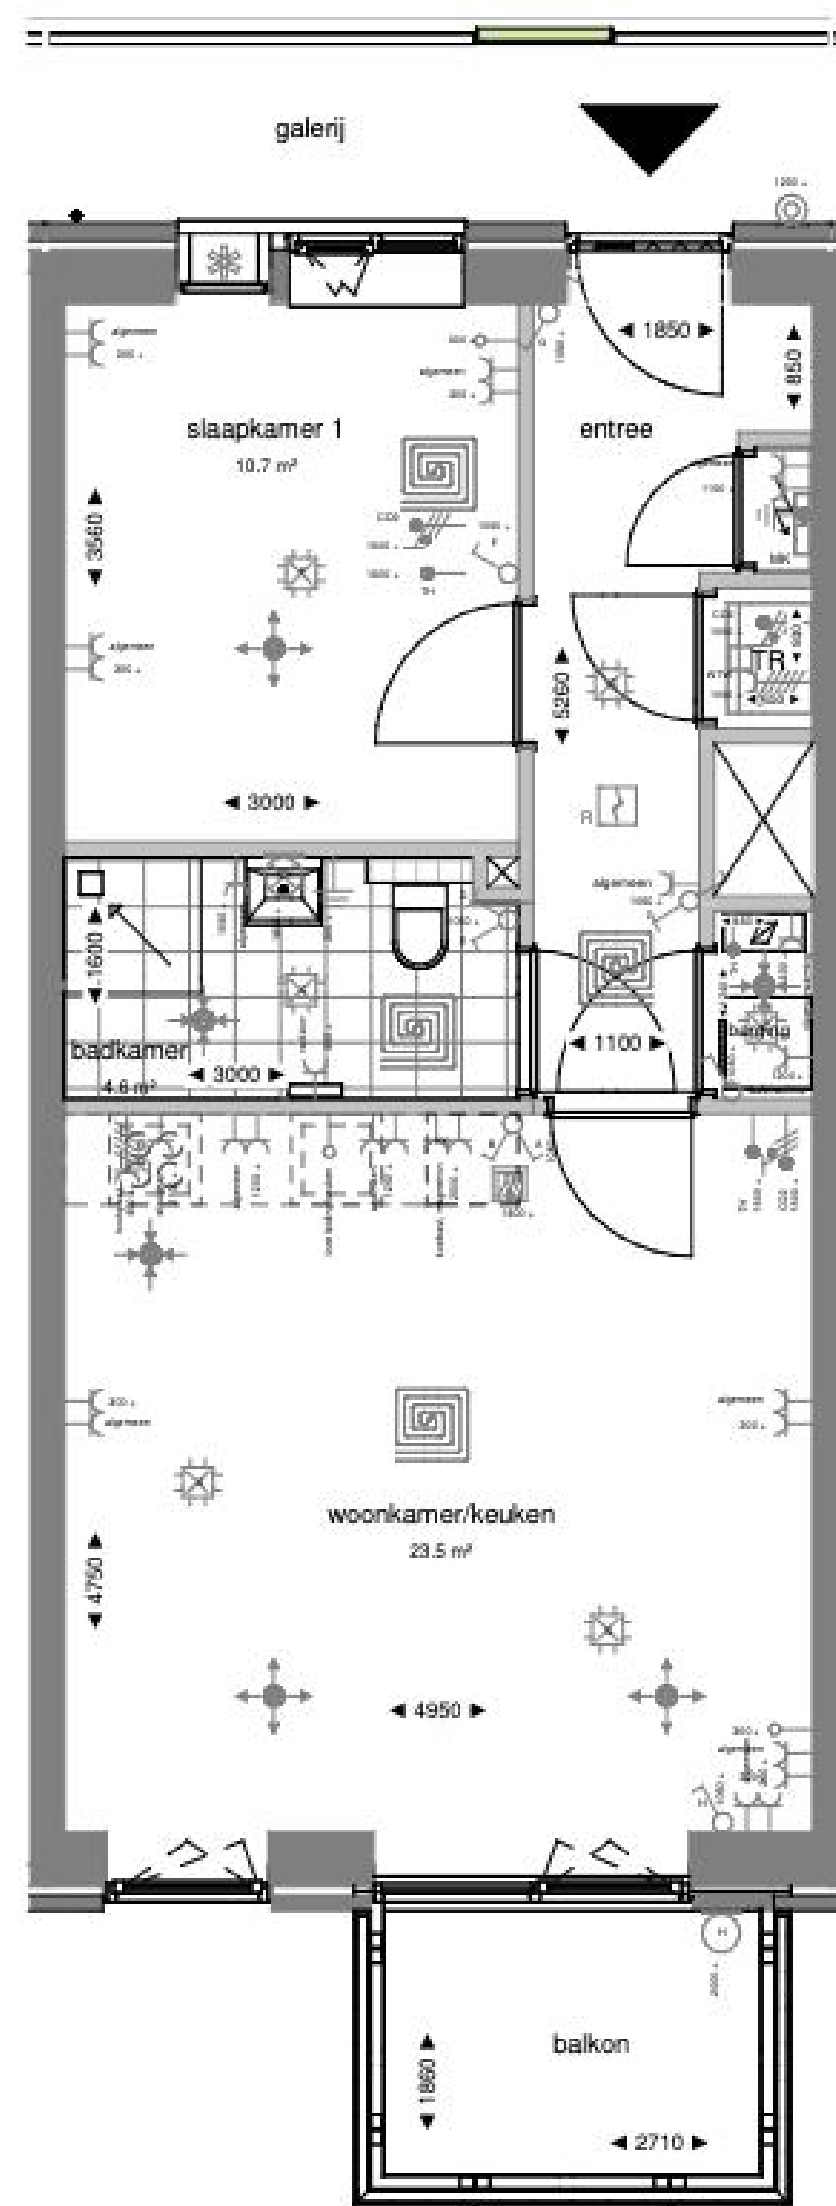

Zuidgevel

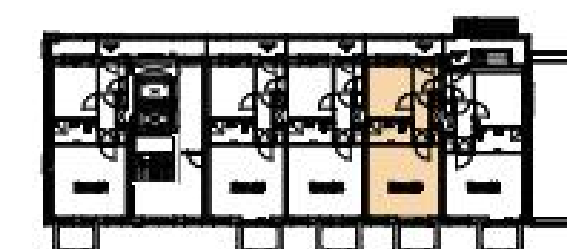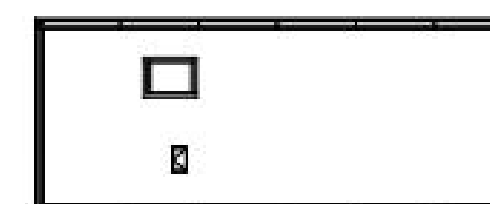

6e verdieping


ELEKTRISCHE INSTALLATIE:

	Schakelaar, enkelpolig		Intercom binnenpost
	Schakelaar, wissel		Loze leiding (met controledraad)
	Schakelaar, serie		Ventilatieozet - inblaas (locatie indicatief)
	Centraaldoos/aansluitpunt ten behoeve van verlichting		Ventilatieozet - afzuig (locatie indicatief)
	rookmelder		meterkast
	Aansluitpunt tbv wandlamp (excl. armatuur)		afleverset, met eronder vloerverwarmingverdelers
	Buitenverlichting, tpv balkon, terras en galerij incl armatuur. tpv galerij op schemerschakelin		douchehoek
	deurbel		opstelplaats wasmachine
	Contactdoos 1-voudig		opstelplaats kooktoestel
	Contactdoos 2-voudig		betontegels - terras
	CO2 sensor		geluidwerend ventilatierooster
	Kookgroep: Perilex contactdoos		wtw unit
	Ventilatie: Perilex contactdoos		schacht / sparingszone
	Thermostaat (1.500+vi)		hwa
	Aansluitpunten aarding zoals omschreven in de tekening		aanduiding woningentree
	Vloerverwarming		

Plattegrond Bnr.85

0 1 2 3 4 5m.


Alle maten zijn ca maten

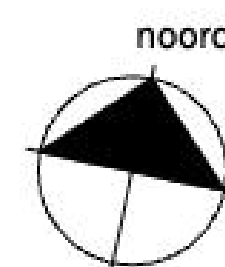



SPOT24
LIVE • CONNECT • ENJOY

project
Spot24 - Plaza
eindatsoel
BOUWNUMMER 85

schaal
1:50
datum
07.09.2026
tek. nr.
DO85

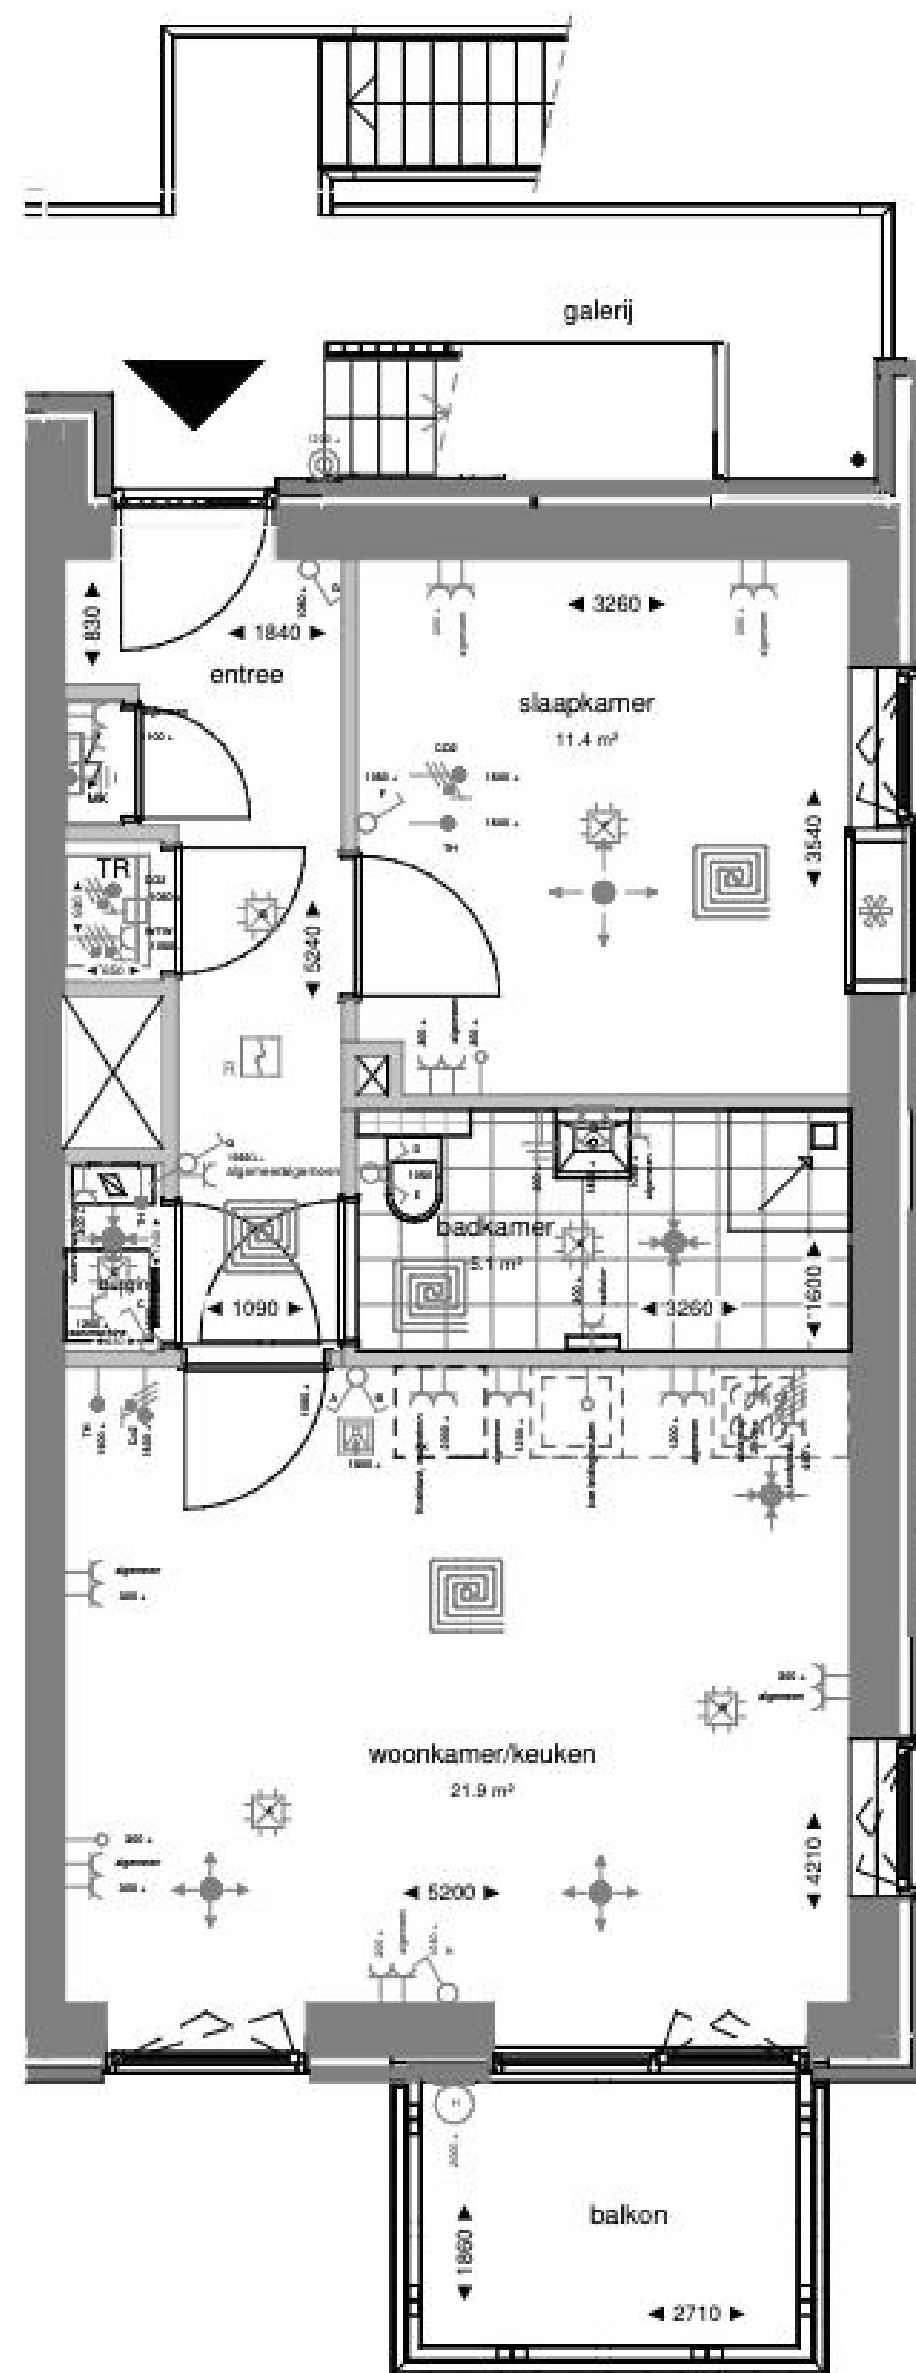

Zuidgevel

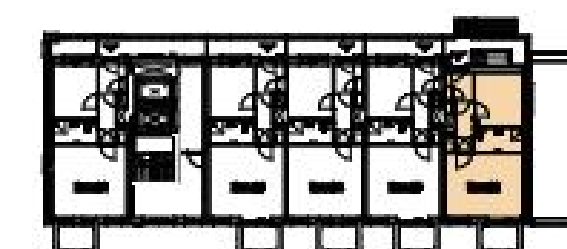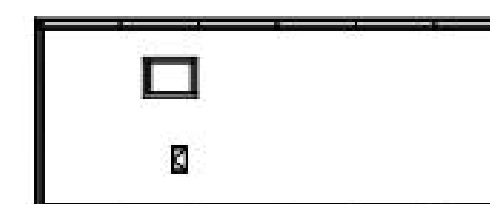

6e verdieping


ELEKTRISCHE INSTALLATIE:

	Schakelaar, enkelpolig		Intercom binnenpost
	Schakelaar, wissel		Loze leiding (met controledraad)
	Schakelaar, serie		Ventilatieozet - inblaas (locatie indicatief)
	Centraaldoos/aansluitpunt ten behoeve van verlichting		Ventilatieozet - afzuig (locatie indicatief)
	rookmelder		meterkast
	Aansluitpunt tbv wandlamp (excl. armatuur)		afleverset, met eronder vloerverwarmingverdelers
	Buitenverlichting, tpv balkon, terras en galerij incl armatuur. tpv galerij op schemerschakelin		douchehoek
	deurbel		opstelplaats wasmachine
	Contactdoos 1-voudig		opstelplaats kooktoestel
	Contactdoos 2-voudig		betontegels - terras
	CO2 sensor		geluidwerend ventilatierooster
	Kookgroep: Perilex contactdoos		wtw unit
	Ventilatie: Perilex contactdoos		schacht / sparingszone
	Th Thermostaat (1.500+vi)		hwa
	Aansluitpunten aarding zoals omschreven in de tekening		aanduiding woningentree
	Vloerverwarming		

Plattegrond Bnr.86

0 1 2 3 4 5m.


Alle maten zijn ca maten

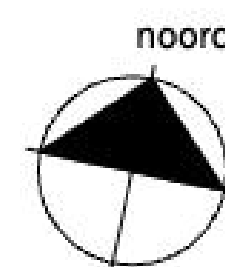

SPOT24
LIVE - CONNECT - ENJOY

project
Spot24 - Plaza
datum
07.09.2026
ontwerp
BOUWNUMMER 86


schaal
1:50
formaat
A2
tek. nr.
DO 86

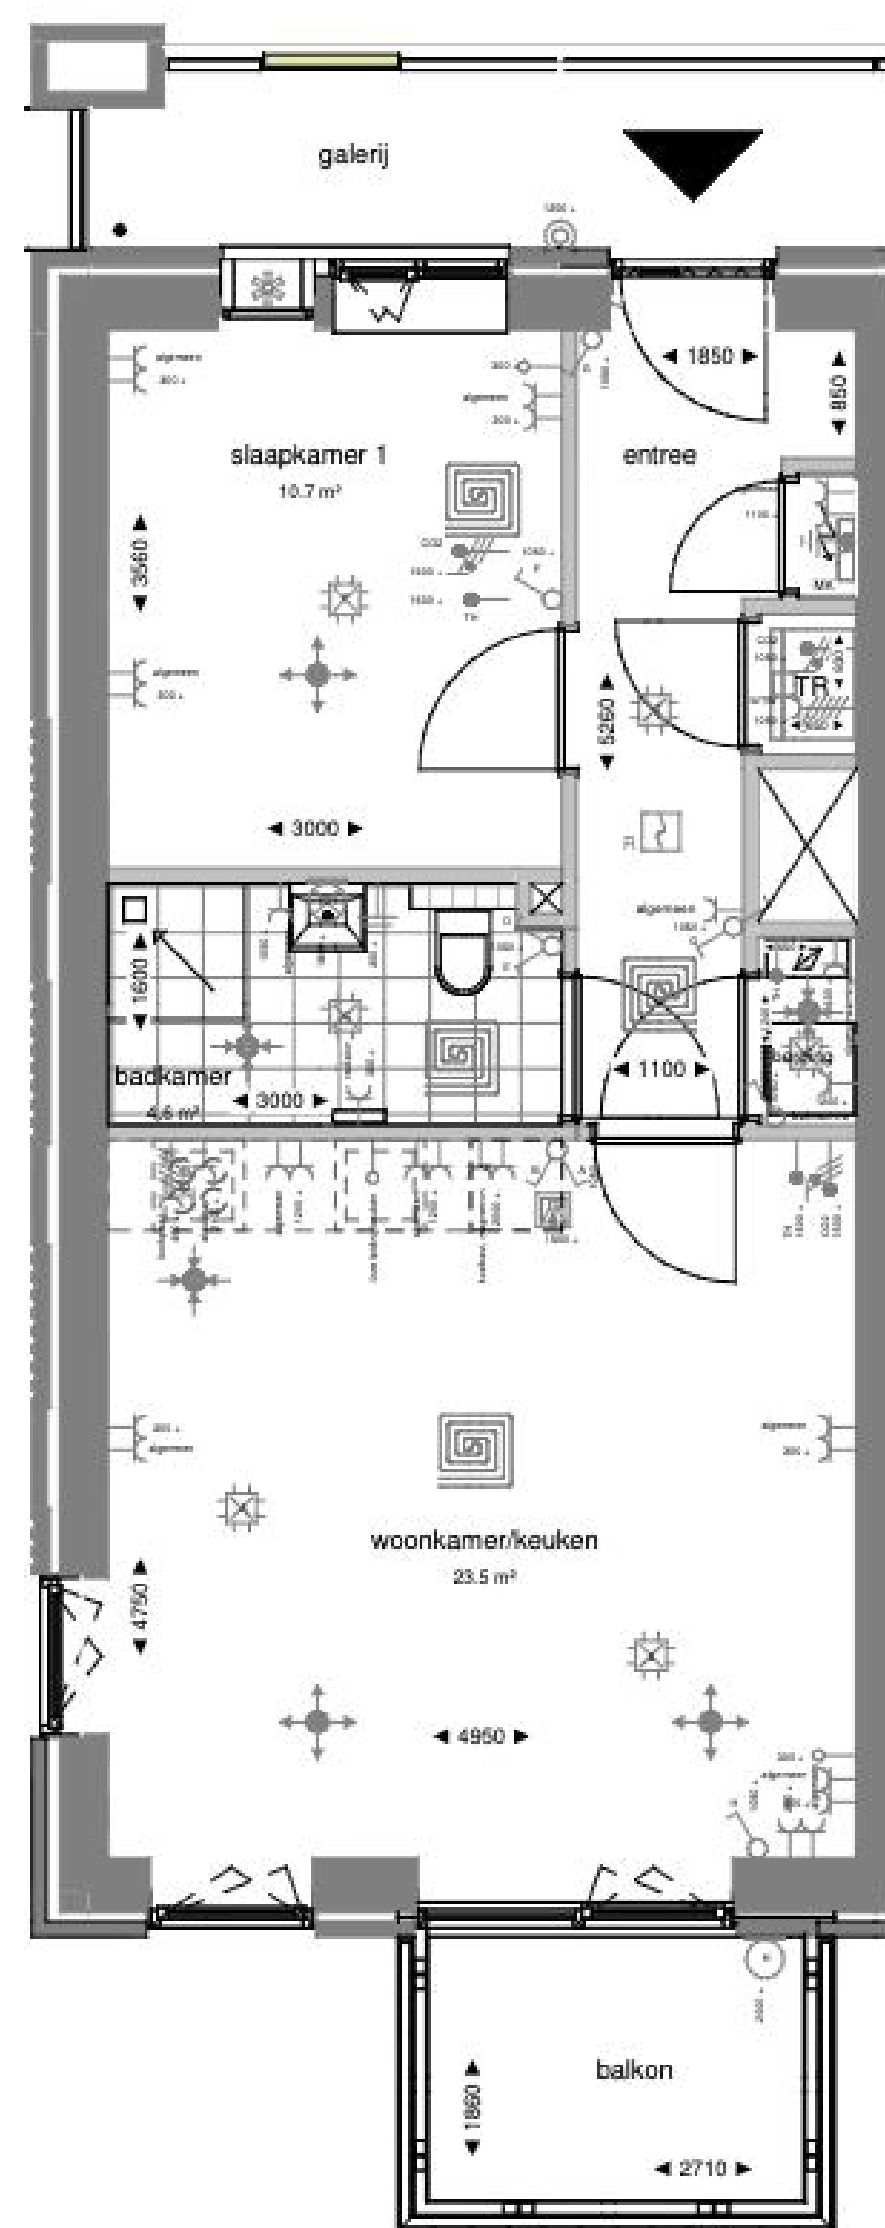


Plattegrond Bnr.87



Alle maten zijn ca maten

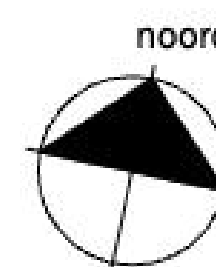

Zuidgevel

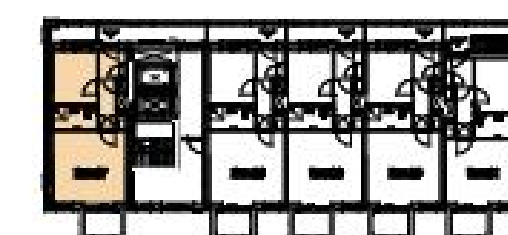

7e verdieping


ELEKTRISCHE INSTALLATIE:

	Schakelaar, enkelpolig		Intercom binnenpost
	Schakelaar, wissel		Loze leiding (met controledraad)
	Schakelaar, serie		Ventilatieozet - inblaas (locatie indicatief)
	Centraaldoos/aansluitpunt ten behoeve van verlichting		Ventilatieozet - afzuig (locatie indicatief)
	rookmelder		meterkast
	Aansluitpunt tbv wandlamp (excl. armatuur)		afleverset, met eronder vloerverwarmingverdelers
	Buitenverlichting, tpv balkon, terras en galerij incl armatuur. tpv galerij op schemerschakelin		douchehoek
	deurbel		opstelplaats wasmachine
	Contactdoos 1-voudig		opstelplaats kooktoestel
	Contactdoos 2-voudig		betontegels - terras
	CO2 sensor		geluidwerend ventilatierooster
	Kookgroep: Perilex contactdoos		wtw unit
	Ventilatie: Perilex contactdoos		schacht / sparingszone
	Th Thermostaat (1.500+vl)		hwa
	Aansluitpunten aarding zoals omschreven in de tekening		aanduiding woningentree
	Vloerverwarming		


SPOT24
LIVE • CONNECT • ENJOY

project
Spot24 - Plaza
eindat
BOUWNUMMER 87

schaal
1:50
datum
07.09.2026
tek. nr.
DO87

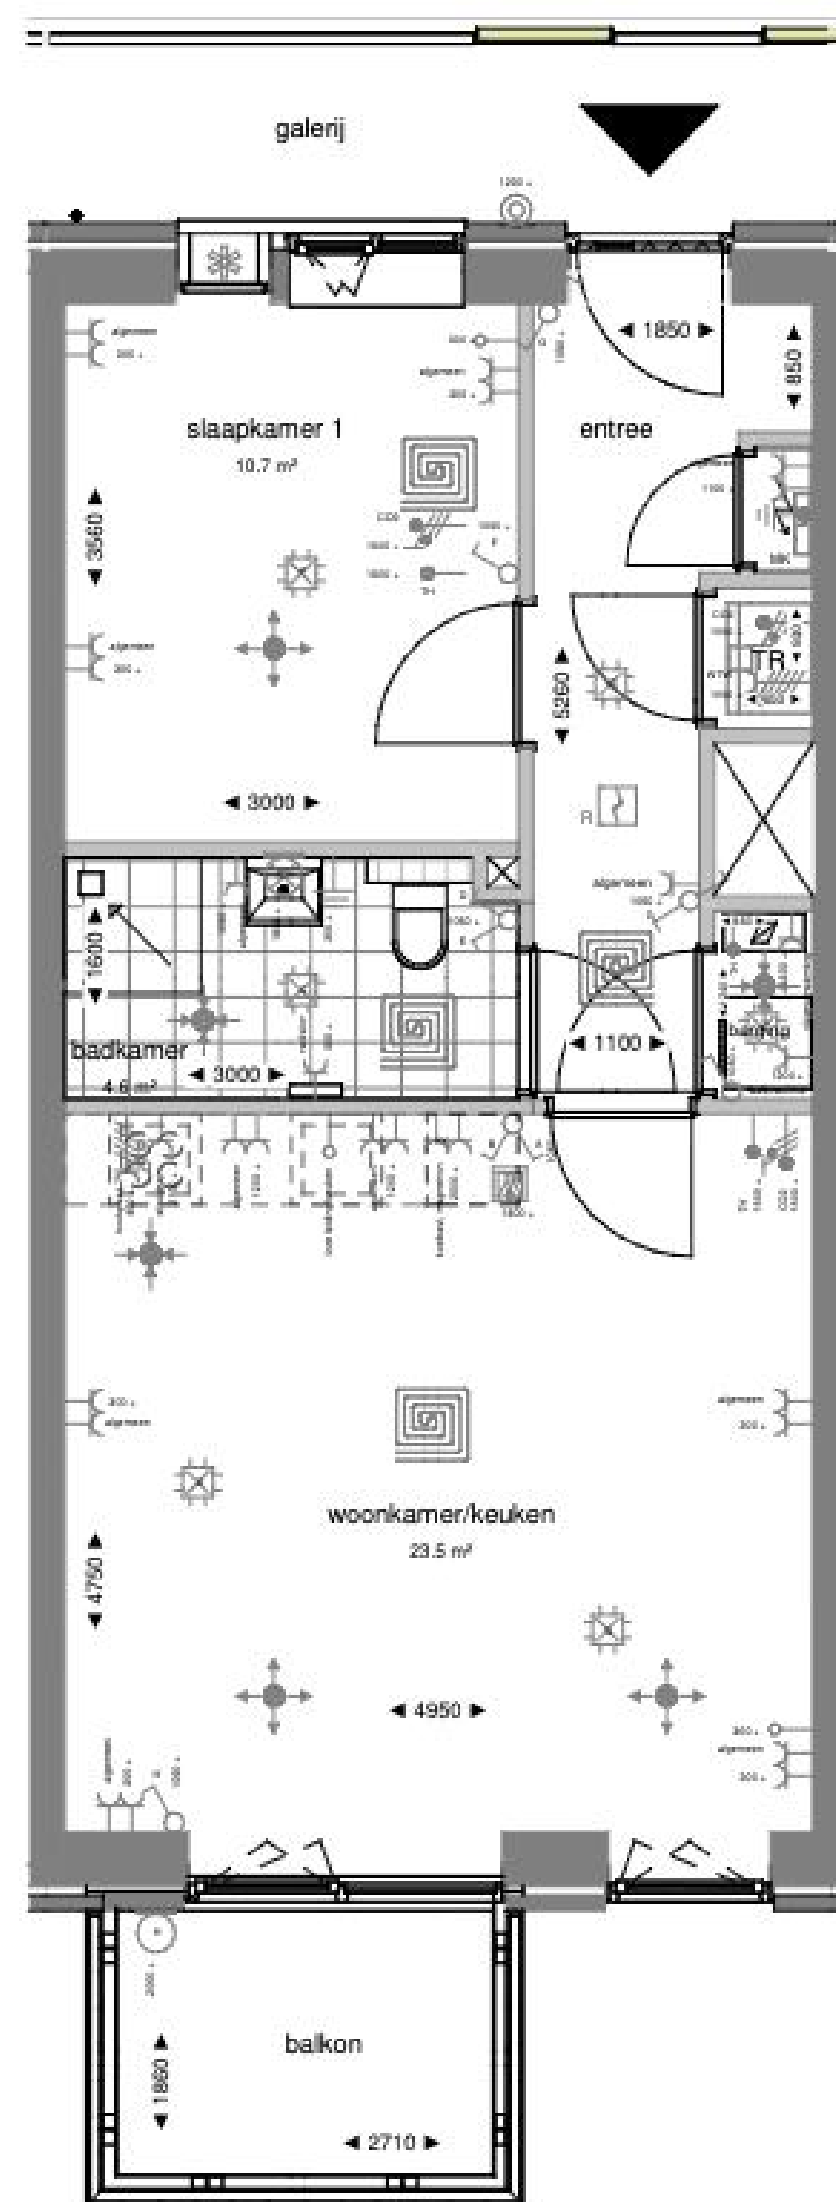

Zuidgevel

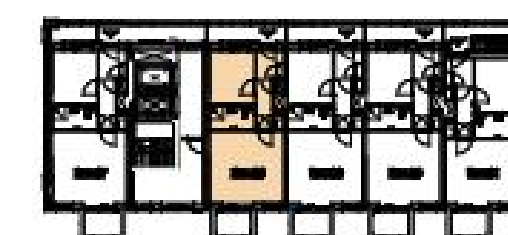

7e verdieping


ELEKTRISCHE INSTALLATIE:

	Schakelaar, enkelpolig		Intercom binnenpost
	Schakelaar, wissel		Loze leiding (met controledraad)
	Schakelaar, serie		Ventilatiesozet - inblaas (locatie indicatief)
	Centraaldoos/aansluitpunt ten behoeve van verlichting		Ventilatiesozet - afzuig (locatie indicatief)
	rookmelder		meterkast
	Aansluitpunt tbv wandlamp (excl. armatuur)		afleverset, met eronder vloerverwarmingverdelers
	Buitenverlichting, tpv balkon, terras en galerij incl armatuur. tpv galerij op schemerschakelin		douchehoek
	deurbel		opstelplaats wasmachine
	Contactdoos 1-voudig		opstelplaats kooktoestel
	Contactdoos 2-voudig		betontegels - terras
	CO2 sensor		geluidwerend ventilatierooster
	Kookgroep: Perilex contactdoos		wtw unit
	Ventilatie: Perilex contactdoos		schacht / sparingszone
	Thermostaat (1.500+vi)		hwa
	Aansluitpunten aarding zoals omschreven in de tekening		aanduiding woningentree
	Vloerverwarming		

Plattegrond Bnr.88

0 1 2 3 4 5m.


Alle maten zijn ca maten

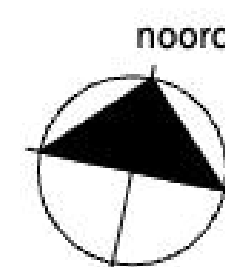


SPOT24
LIVE • CONNECT • ENJOY

project
Spot24 - Plaza
eindatsoel
BOUWNUMMER 88

schaal
1:50
datum
07.09.2026
tek. nr.
DO88

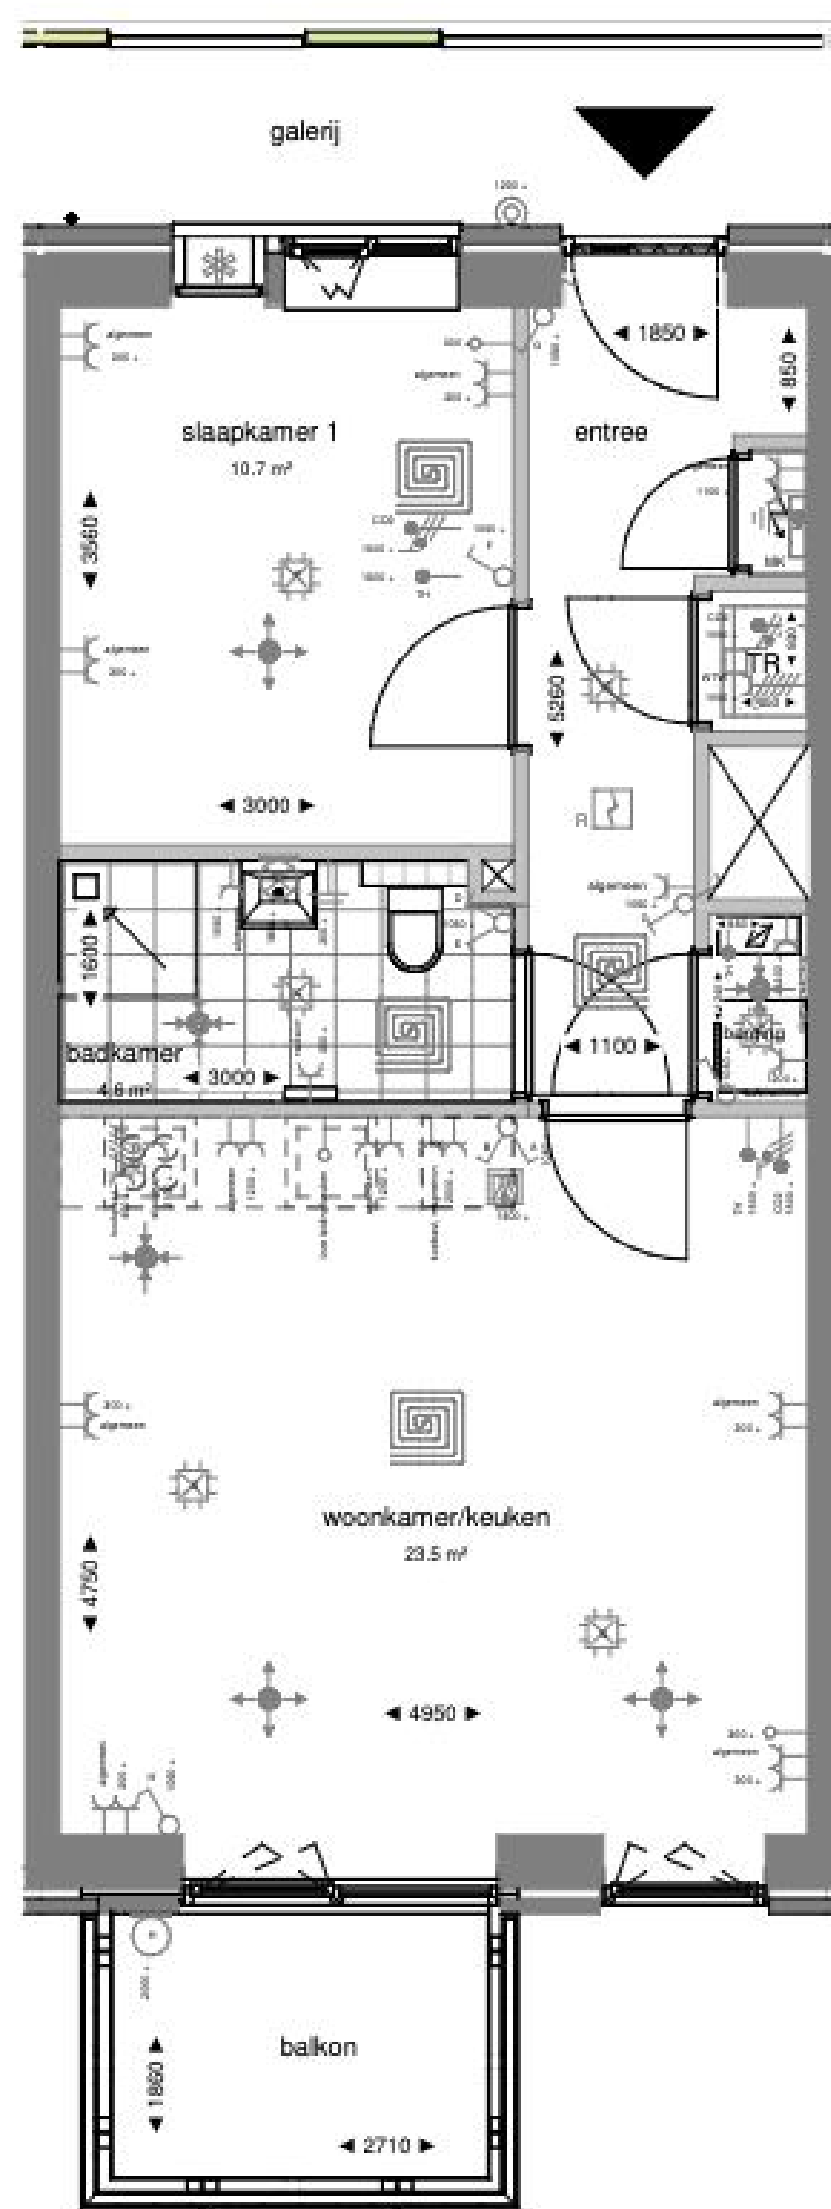

Zuidgevel

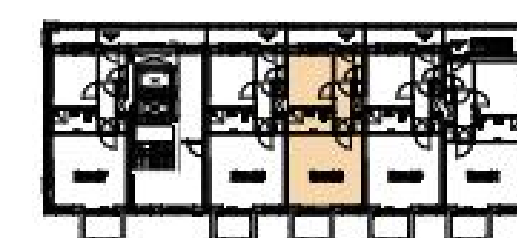

7e verdieping


ELEKTRISCHE INSTALLATIE:

	Schakelaar, enkelpolig		Intercom binnenpost
	Schakelaar, wissel		Loze leiding (met controledraad)
	Schakelaar, serie		Ventilatieozet - inblaas (locatie indicatief)
	Centraaldoos/aansluitpunt ten behoeve van verlichting		Ventilatieozet - afzuig (locatie indicatief)
	rookmelder		meterkast
	Aansluitpunt tbv wandlamp (excl. armatuur)		afleverset, met eronder vloerverwarmingverdelers
	Buitenverlichting, tpv balkon, terras en galerij incl armatuur. tpv galerij op schemerschakelin		douchehoek
	deurbel		opstelplaats wasmachine
	Contactdoos 1-voudig		opstelplaats kooktoestel
	Contactdoos 2-voudig		betontegels - terras
	CO2 sensor		geluidwerend ventilatioerooster
	Kookgroep: Perilex contactdoos		wtw unit
	Ventilatie: Perilex contactdoos		schacht / sparingszone
	Th Thermostaat (1.500+vl)		hwa
	Aansluitpunten aarding zoals omschreven in de tekening		aanduiding woningentree
	Vloerverwarming		

Plattegrond Bnr.89




Alle maten zijn ca maten

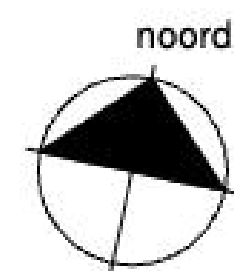


project
Spot24 - Plaza
eindatsoel
BOUWNUMMER 89

schaal
1:50
datum
07.09.2026
tek. nr.
DO 89

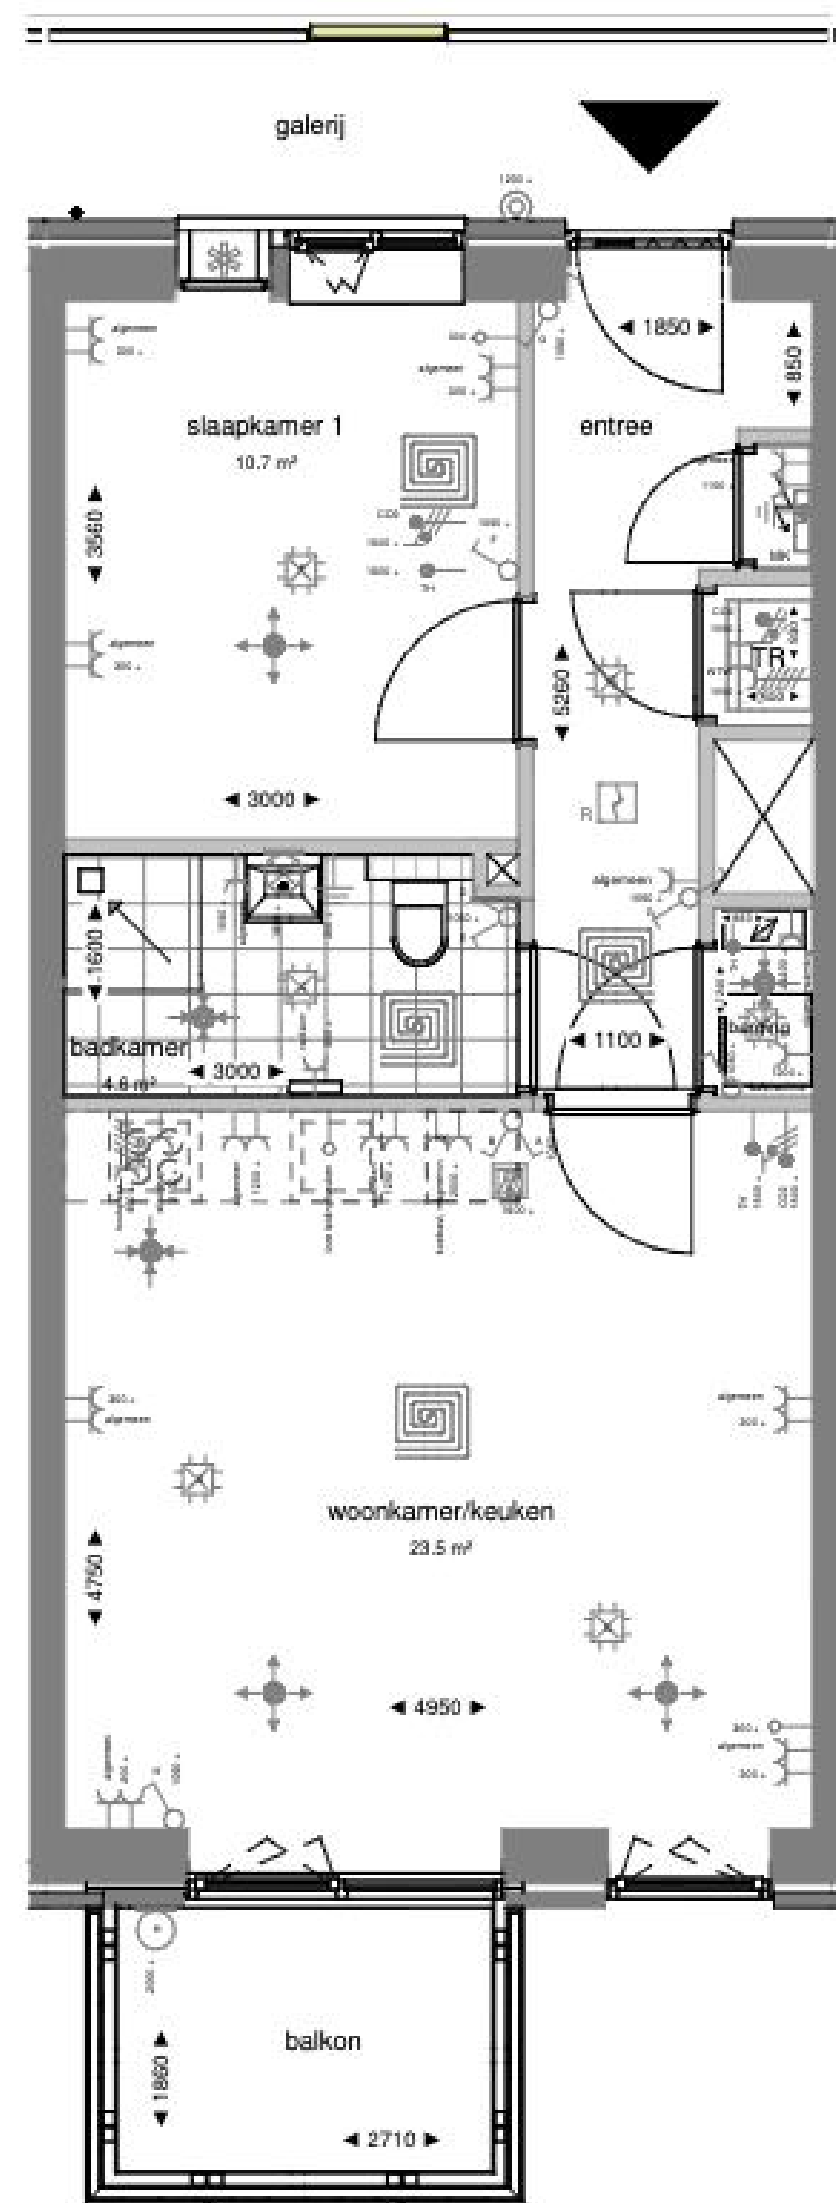

Zuidgevel

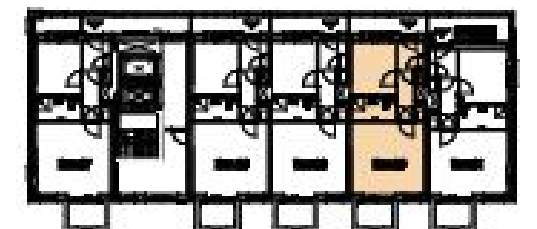


7e verdieping

Plattegrond Bnr.90



Alle maten zijn ca maten

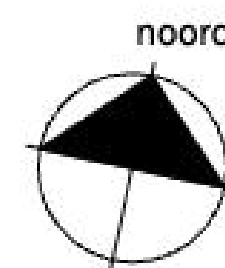


ELEKTRISCHE INSTALLATIE:

	Schakelaar, enkelpolig		Intercom binnenpost
	Schakelaar, wissel		Loze leiding (met controledraad)
	Schakelaar, serie		Ventilatieozet - inblaas (locatie indicatief)
	Centraaldoos/aansluitpunt ten behoeve van verlichting		Ventilatieozet - afzuig (locatie indicatief)
	rookmelder		meterkast
	Aansluitpunt tbv wandlamp (excl. armatuur)		afleverset, met eronder vloerverwarmingverdelers
	Buitenverlichting, tpv balkon, terras en galerij incl armatuur. tpv galerij op schemerschakelin		douchehoek
	deurbel		opstelplaats wasmachine
	Contactdoos 1-voudig		opstelplaats kooktoestel
	Contactdoos 2-voudig		betontegels - terras
	CO2 sensor		geluidwerend ventilatioerooster
	Kookgroep: Perilex contactdoos		wtw unit
	Ventilatie: Perilex contactdoos		schacht / sparingszone
	Thermostaat (1.500+vi)		hwa
	Aansluitpunten aarding zoals omschreven in de tekening		aanduiding woningentree
	Vloerverwarming		


SPOT24
LIVE • CONNECT • ENJOY

project
Spot24 - Plaza
eindatsoel
BOUWNUMMER 90

schaal
1:50
datum
07.09.2026
tek. nr.
DO 90

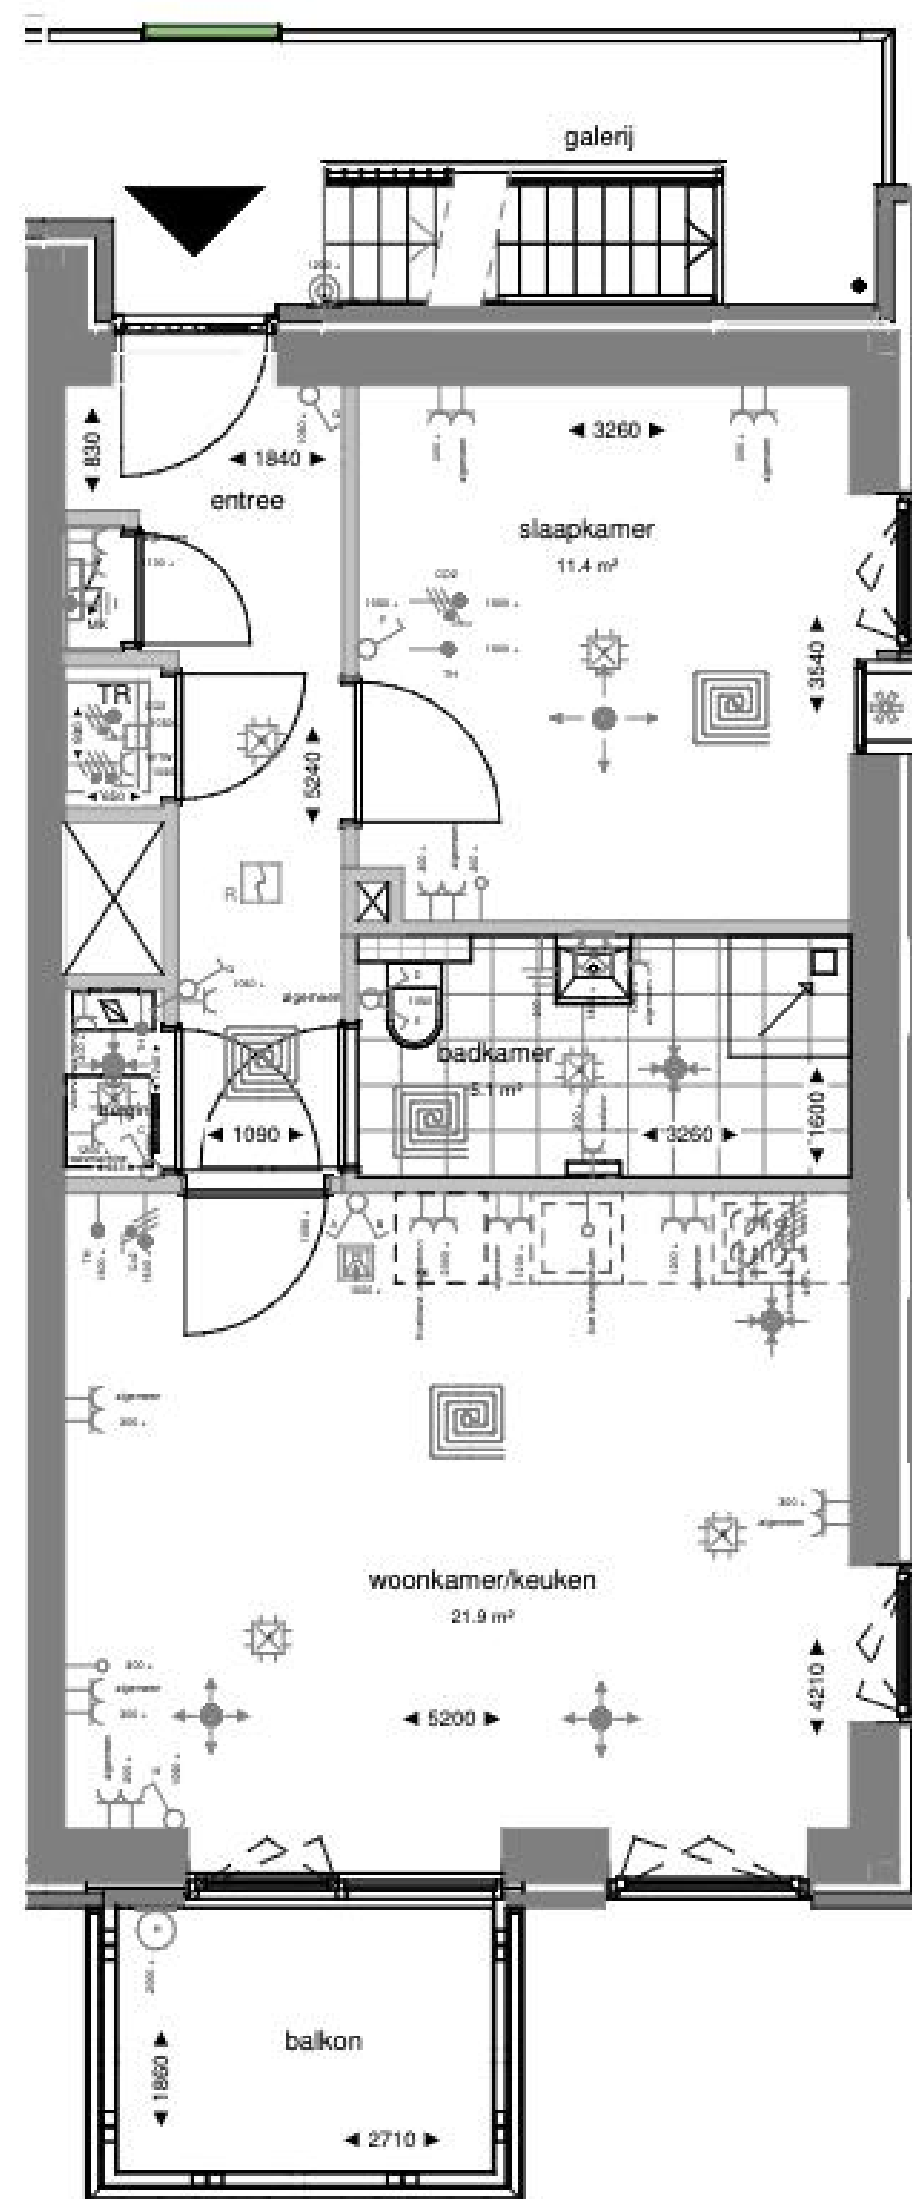

Zuidgevel

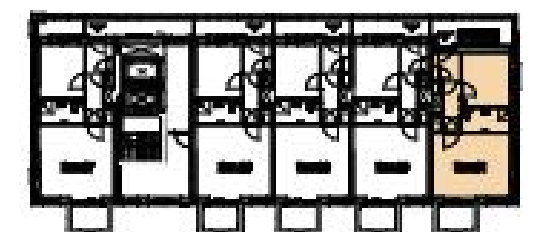


7e verdieping

Plattegrond Bnr.91



Alle maten zijn ca maten

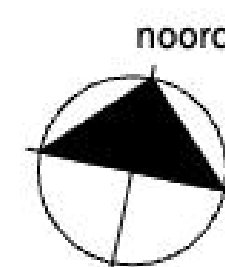


ELEKTRISCHE INSTALLATIE:

	Schakelaar, enkelpolig		Intercom binnenpost
	Schakelaar, wissel		Loze leiding (met controledraad)
	Schakelaar, serie		Ventilatiezozet - inblaas (locatie indicatief)
	Centraaldoos/aansluitpunt ten behoeve van verlichting		Ventilatiezozet - afzuig (locatie indicatief)
	rookmelder		meterkast
	Aansluitpunt tbv wandlamp (excl. armatuur)		afleverset, met eronder vloerverwarmingverdeler
	Buitenverlichting, tpv balkon, terras en galerij incl armatuur. tpv galerij op schemerschakelin		douchehoek
	deurbel		opstelplaats wasmachine
	Contactdoos 1-voudig		opstelplaats kooktoestel
	Contactdoos 2-voudig		betontegels - terras
	CO2 sensor		geluidwerend ventilatioerooster
	Kookgroep: Perilex contactdoos		wtw unit
	Ventilatie: Perilex contactdoos		schacht / sparingszone
	Thermostaat (1.500+vi)		hwa
	Aansluitpunten aarding zoals omschreven in de tekening		aanduiding woningentree
	Vloerverwarming		


SPOT24
LIVE • CONNECT • ENJOY

project
Spot24 - Plaza
ondersaet
BOUWNUMMER 91

schaal
1:50
datum
07.09.2026
tek. nr.
DO91

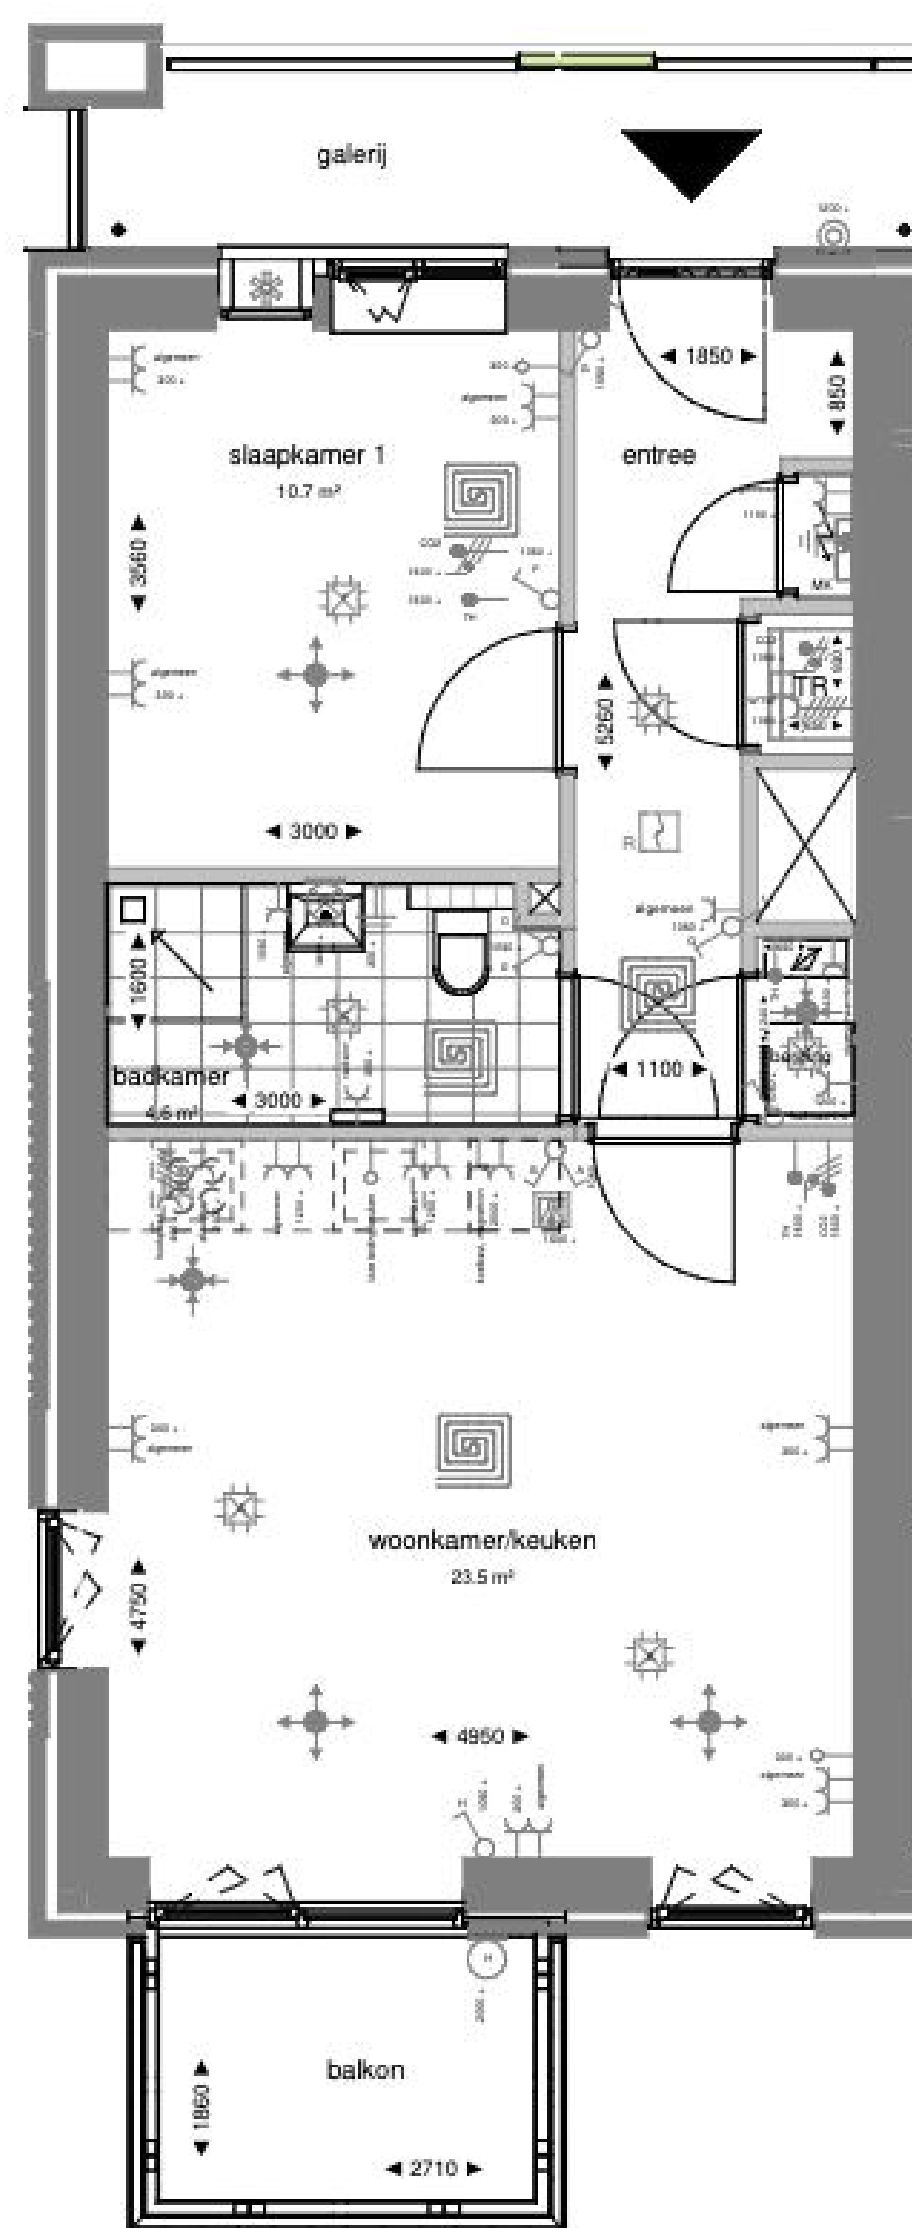

Zuidgevel

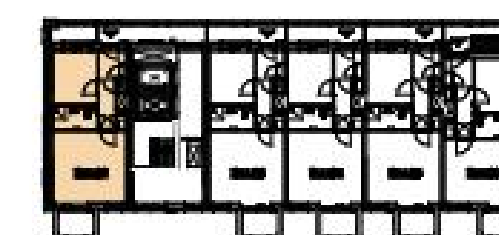


8e verdieping

Plattegrond Bnr.92



Alle maten zijn ca maten

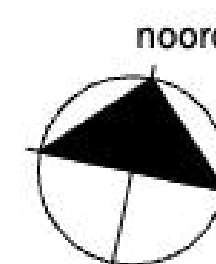


ELEKTRISCHE INSTALLATIE:

	Schakelaar, enkelpolig		Intercom binnenpost
	Schakelaar, wissel		Loze leiding (met controledraad)
	Schakelaar, serie		Ventilatieozet - inblaas (locatie indicatief)
	Centraaldoos/aansluitpunt ten behoeve van verlichting		Ventilatieozet - afzuig (locatie indicatief)
	rookmelder		meterkast
	Aansluitpunt tbv wandlamp (excl. armatuur)		afleverset, met eronder vloerverwarmingverdelers
	Buitenverlichting, tpv balkon, terras en galerij incl armatuur. tpv galerij op schemerschakelin		douchehoek
	deurbel		opstelplaats wasmachine
	Contactdoos 1-voudig		opstelplaats kooktoestel
	Contactdoos 2-voudig		betontegels - terras
	CO2 sensor		geluidwerend ventilatierooster
	Kookgroep: Perilex contactdoos		wtw unit
	Ventilatie: Perilex contactdoos		schacht / sparingszone
	Th Thermostaat (1.500+vl)		hwa
	Aansluitpunten aarding zoals omschreven in de tekening		aanduiding woningentree
	Vloerverwarming		


SPOT24
LIVE • CONNECT • ENJOY

project
Spot24 - Plaza
eindatsoel
BOUWNUMMER 92

schaal
1:50
datum
07.09.2026
tek. nr.
DO92

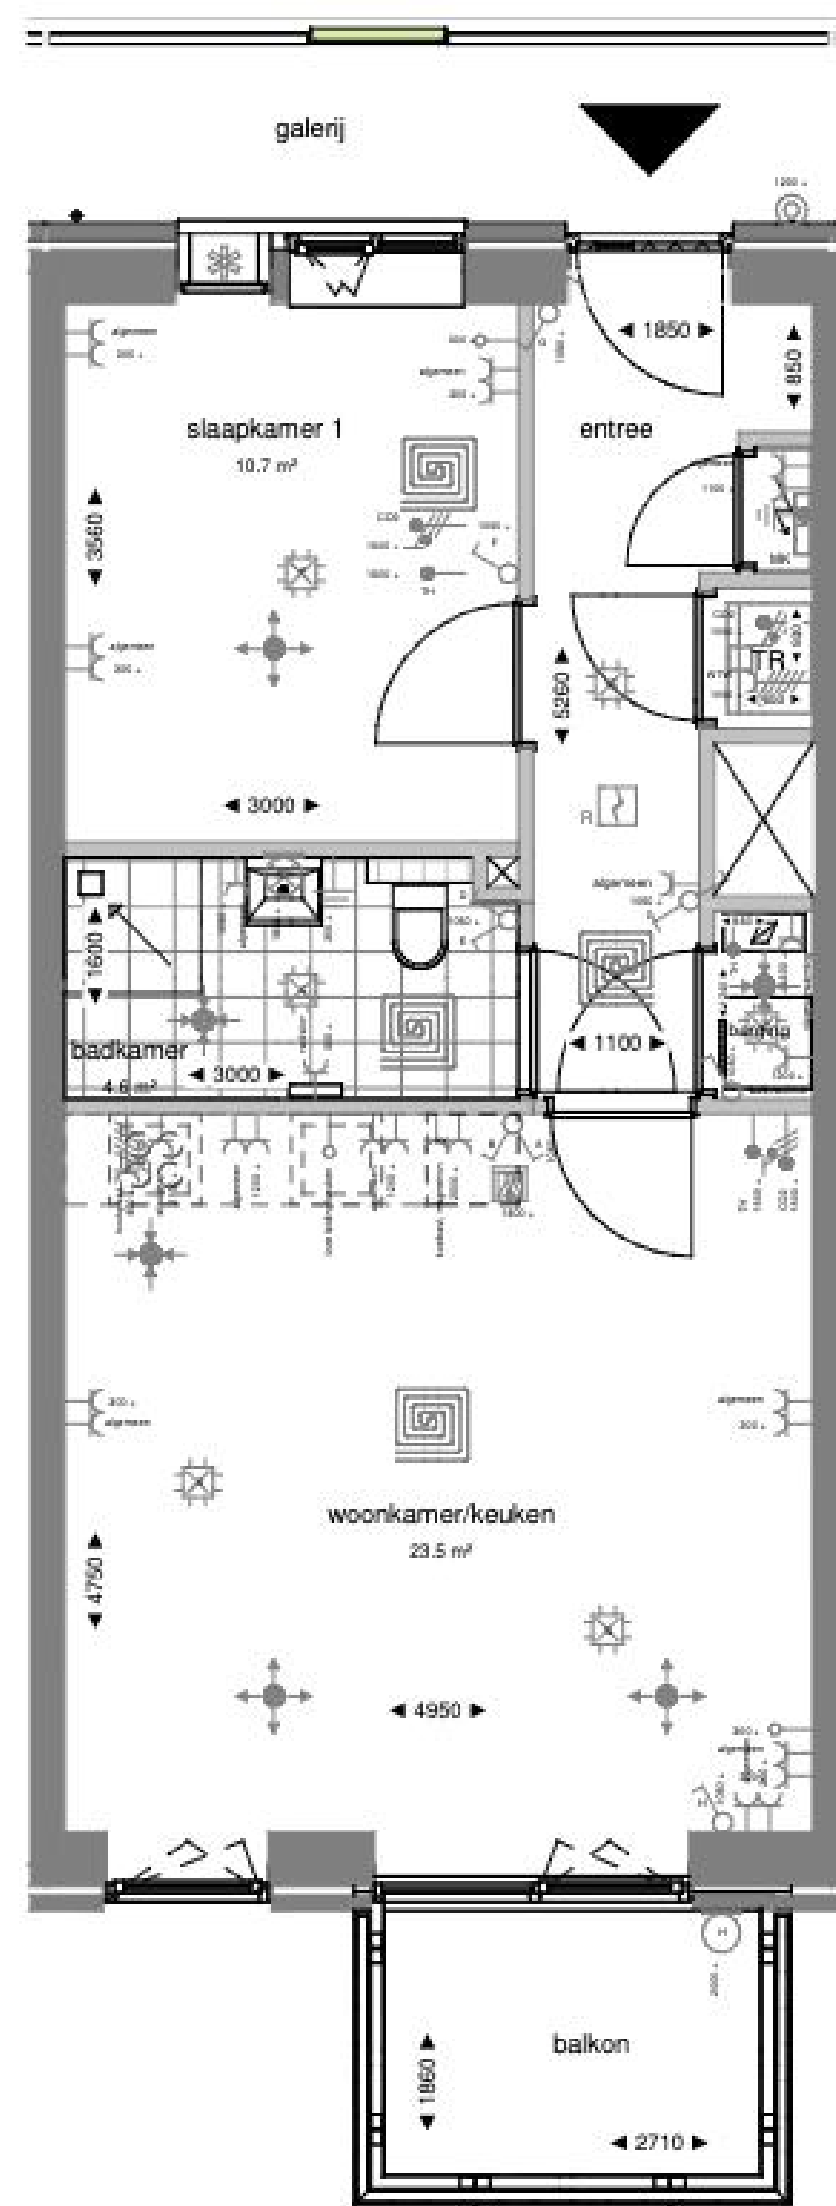

Zuidgevel

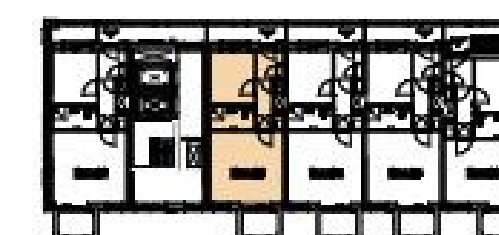


8e verdieping

Plattegrond Bnr.93

0 1 2 3 4 5m.

Alle maten zijn ca maten

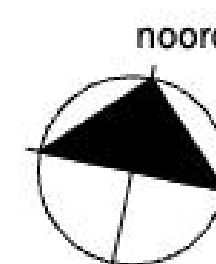


ELEKTRISCHE INSTALLATIE:

	Schakelaar, enkelpolig		Intercom binnenpost
	Schakelaar, wissel		Loze leiding (met controledraad)
	Schakelaar, serie		Ventilatiesozet - inblaas (locatie indicatief)
	Centraaldoos/aansluitpunt ten behoeve van verlichting		Ventilatiesozet - afzuig (locatie indicatief)
	rookmelder		meterkast
	Aansluitpunt tbv wandlamp (excl. armatuur)		afleverset, met eronder vloerverwarmingverdelers
	Buitenverlichting, tpv balkon, terras en galerij incl armatuur. tpv galerij op schemerschakelin		douchehoek
	deurbel		opstelplaats wasmachine
	Contactdoos 1-voudig		opstelplaats kooktoestel
	Contactdoos 2-voudig		betontegels - terras
	CO2 sensor		geluidwerend ventilatioerooster
	Kookgroep: Perilex contactdoos		wtw unit
	Ventilatie: Perilex contactdoos		schacht / sparingszone
	Thermostaat (1.500+V)		hwa
	Aansluitpunten aarding zoals omschreven in de tekening		aanduiding woningentree
	Vloerverwarming		


SPOT24
LIVE • CONNECT • ENJOY

project
Spot24 - Plaza
eindatsoel
BOUWNUMMER 93

schaal
1:50
datum
07.09.2026
tek. nr.
DO93

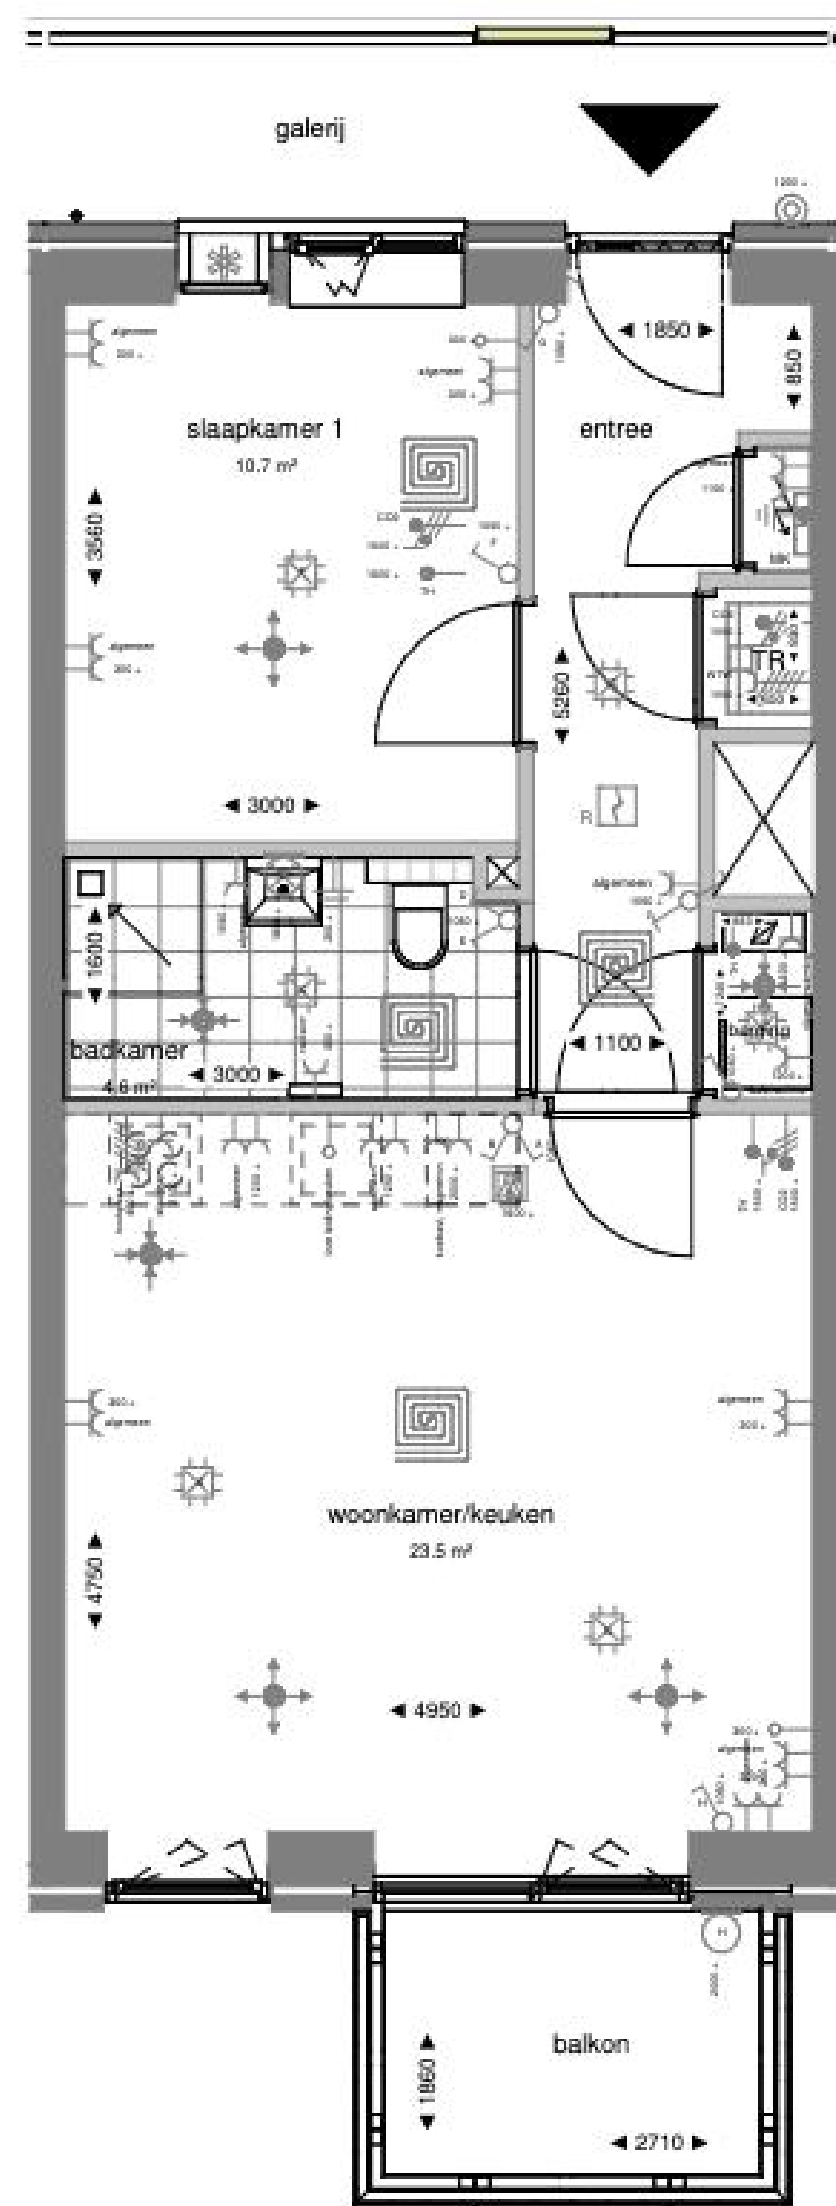

Zuidgevel

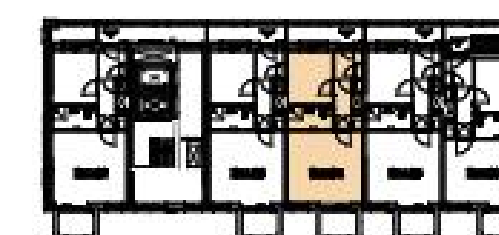

8e verdieping


ELEKTRISCHE INSTALLATIE:

	Schakelaar, enkelpolig		Intercom binnenpost
	Schakelaar, wissel		Loze leiding (met controledraad)
	Schakelaar, serie		Ventilatiesozet - inblaas (locatie indicatief)
	Centraaldoos/aansluitpunt ten behoeve van verlichting		Ventilatiesozet - afzuig (locatie indicatief)
	rookmelder		meterkast
	Aansluitpunt tbv wandlamp (excl. armatuur)		afleverset, met eronder vloerverwarmingverdelers
	Buitenverlichting, tpv balkon, terras en galerij incl armatuur. tpv galerij op schemerschakelin		douchehoek
	deurbel		opstelplaats wasmachine
	Contactdoos 1-voudig		opstelplaats kooktoestel
	Contactdoos 2-voudig		betontegels - terras
	CO2 sensor		geluidwerend ventilatierooster
	Kookgroep: Perilex contactdoos		wtw unit
	Ventilatie: Perilex contactdoos		schacht / sparingszone
	Thermostaat (1.500+vi)		hwa
	Aansluitpunten aarding zoals omschreven in de tekening		aanduiding woningentree
	Vloerverwarming		

Plattegrond Bnr.94

0 1 2 3 4 5m.


Alle maten zijn ca maten

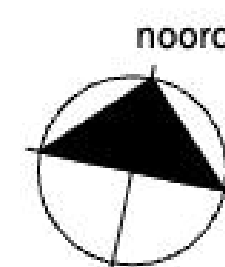


SPOT24
LIVE • CONNECT • ENJOY

project
Spot24 - Plaza
eindatsoel
BOUWNUMMER 94

schaal
1:50
datum
07.09.2026
tek. nr.
DO94

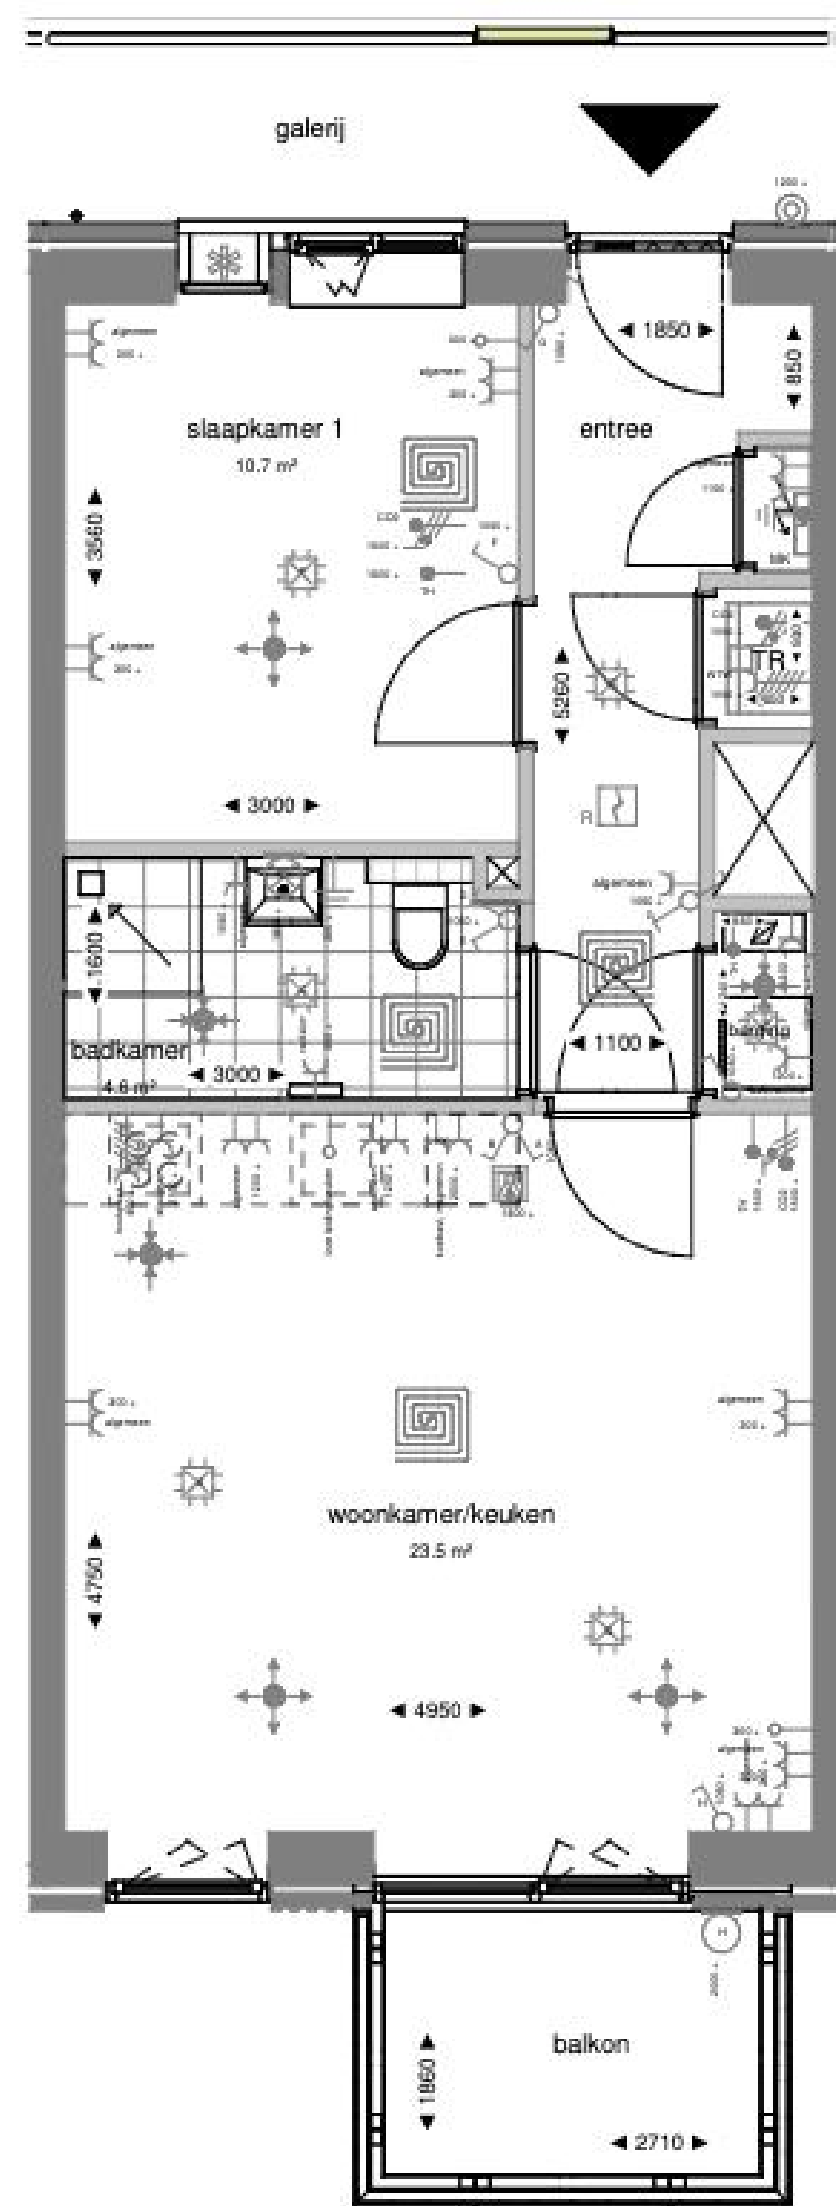

Zuidgevel

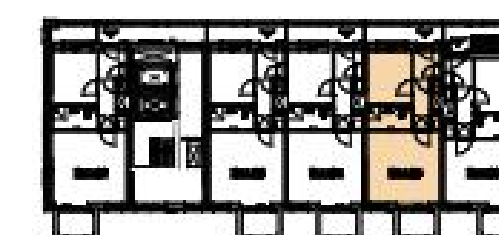

8e verdieping


ELEKTRISCHE INSTALLATIE:

	Schakelaar, enkelpolig		Intercom binnenpost
	Schakelaar, wissel		Loze leiding (met controledraad)
	Schakelaar, serie		Ventilatiesozet - inblaas (locatie indicatief)
	Centraaldoos/aansluitpunt ten behoeve van verlichting		Ventilatiesozet - afzuig (locatie indicatief)
	rookmelder		meterkast
	Aansluitpunt tbv wandlamp (excl. armatuur)		afleverset, met eronder vloerverwarmingverdelers
	Buitenverlichting, tpv balkon, terras en galerij incl armatuur. tpv galerij op schemerschakelin		douchehoek
	deurbel		opstelplaats wasmachine
	Contactdoos 1-voudig		opstelplaats kooktoestel
	Contactdoos 2-voudig		betontegels - terras
	CO2 sensor		geluidwerend ventilatierooster
	Kookgroep: Perilex contactdoos		wtw unit
	Ventilatie: Perilex contactdoos		schacht / sparingszone
	Thermostaat (1.500+vi)		hwa
	Aansluitpunten aarding zoals omschreven in de tekening		aanduiding woningentree
	Vloerverwarming		

Plattegrond Bnr.95

0 1 2 3 4 5m.


Alle maten zijn ca maten

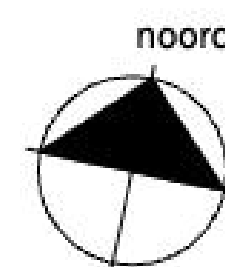

SPOT24
LIVE • CONNECT • ENJOY

project
Spot24 - Plaza
eindatsoel
BOUWNUMMER 95


schaal
1:50
datum
07.09.2026
tek. nr.
DO95

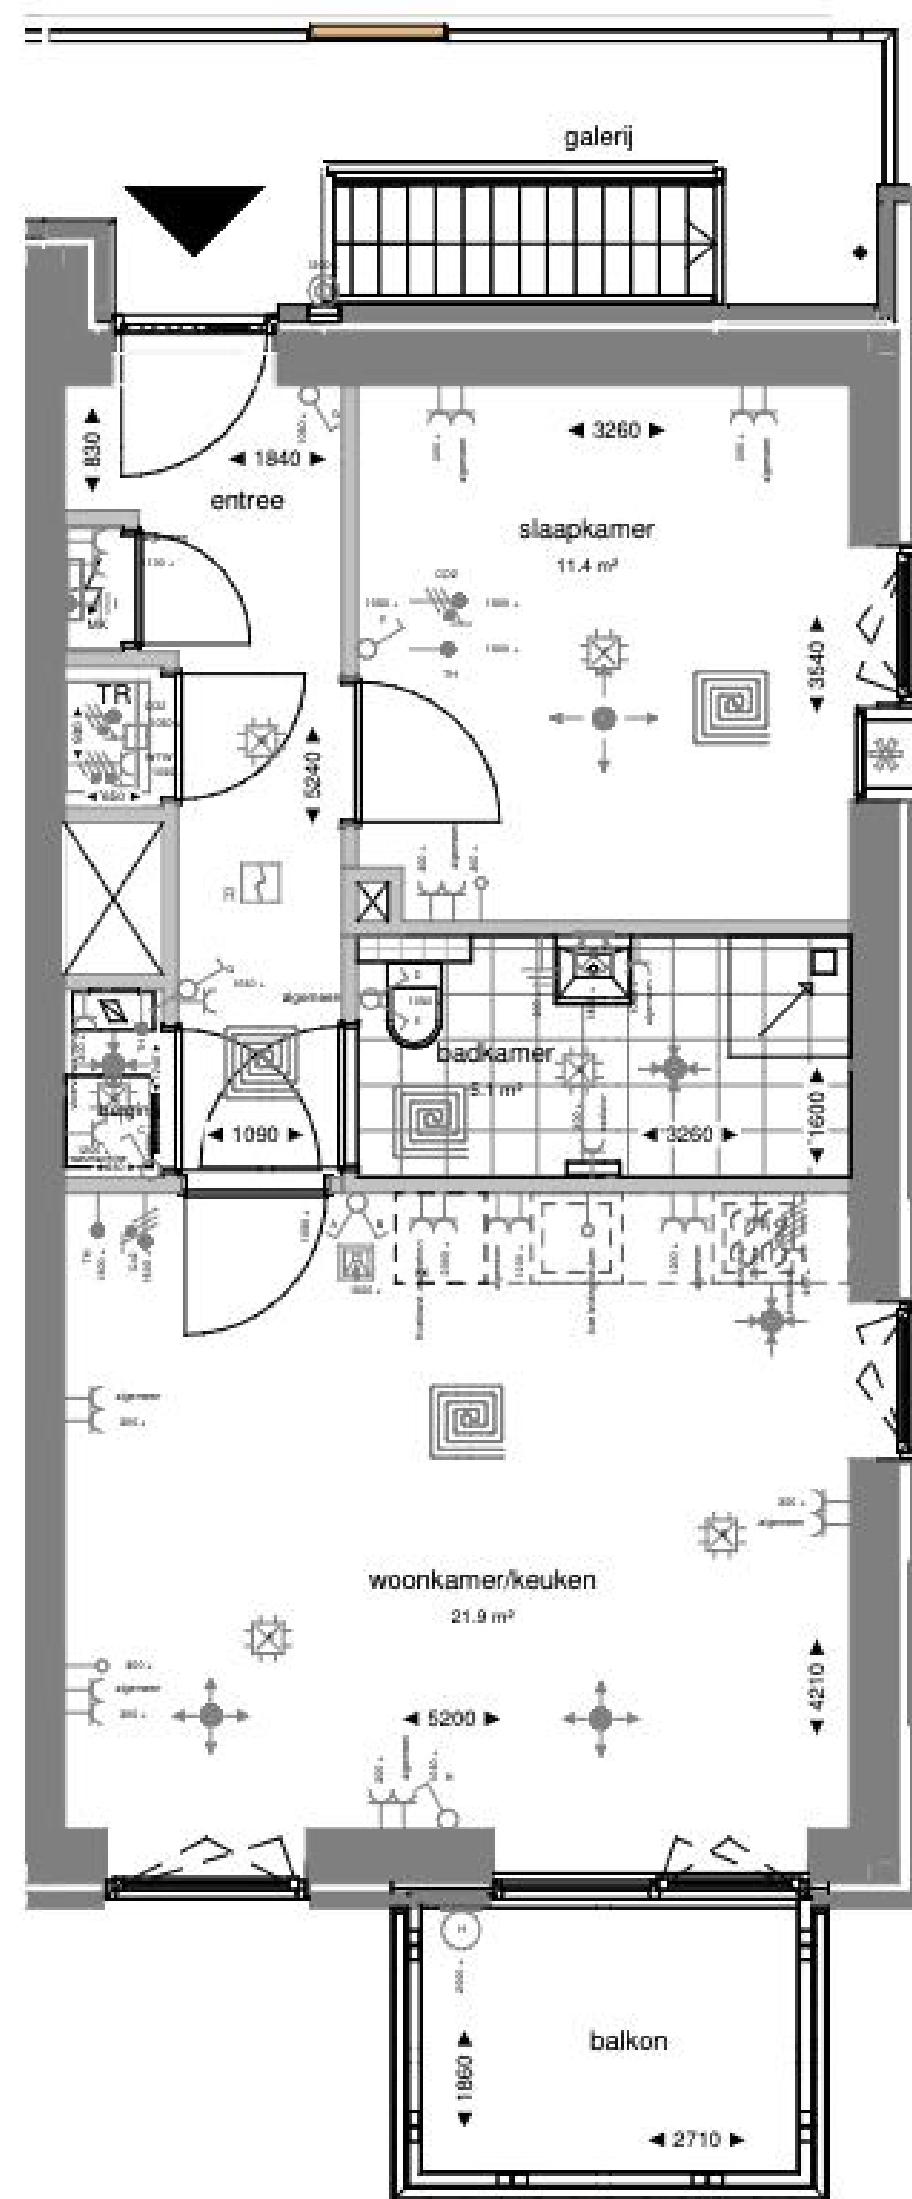


Plattegrond Bnr.96

0 1 2 3 4 5m.

Alle maten zijn ca maten

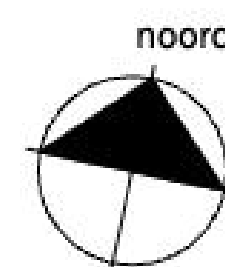

Zuidgevel

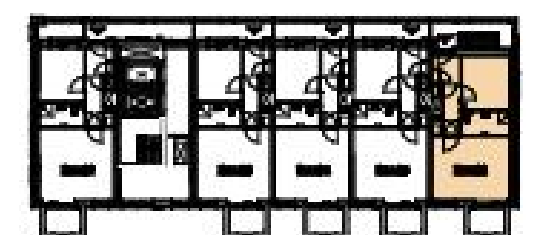

8e verdieping

ELEKTRISCHE INSTALLATIE:

	Schakelaar, enkelpolig		Intercom binnenpost
	Schakelaar, wissel		Loze leiding (met controledraad)
	Schakelaar, serie		Ventilatieozet - inblaas (locatie indicatief)
	Centraaldoos/aansluitpunt ten behoeve van verlichting		Ventilatieozet - afzuig (locatie indicatief)
	rookmelder		meterkast
	Aansluitpunt tbv wandlamp (excl. armatuur)		afleverset, met eronder vloerverwarmingverdelers
	Buitenverlichting, tpv balkon, terras en galerij incl armatuur. tpv galerij op schemerschakelin		douchehoek
	deurbel		opstelplaats wasmachine
	Contactdoos 1-voudig		opstelplaats kooktoestel
	Contactdoos 2-voudig		betontegels - terras
	CO2 sensor		geluidwerend ventilatierooster
	Kookgroep: Perilex contactdoos		wtw unit
	Ventilatie: Perilex contactdoos		schacht / sparingszone
	Thermostaat (1.500+vi)		hwa
	Aansluitpunten aarding zoals omschreven in de tekening		aanduiding woningentree
	Vloerverwarming		

SPOT24
LIVE • CONNECT • ENJOY

project
Spot24 - Plaza
eindfase
BOUWNUMMER 96

schaal
1:50
datum
07.09.2026
tek. nr.
DO96



SPOT24
LIVE • CONNECT • ENJOY